



## Snitt\_2

1:2000

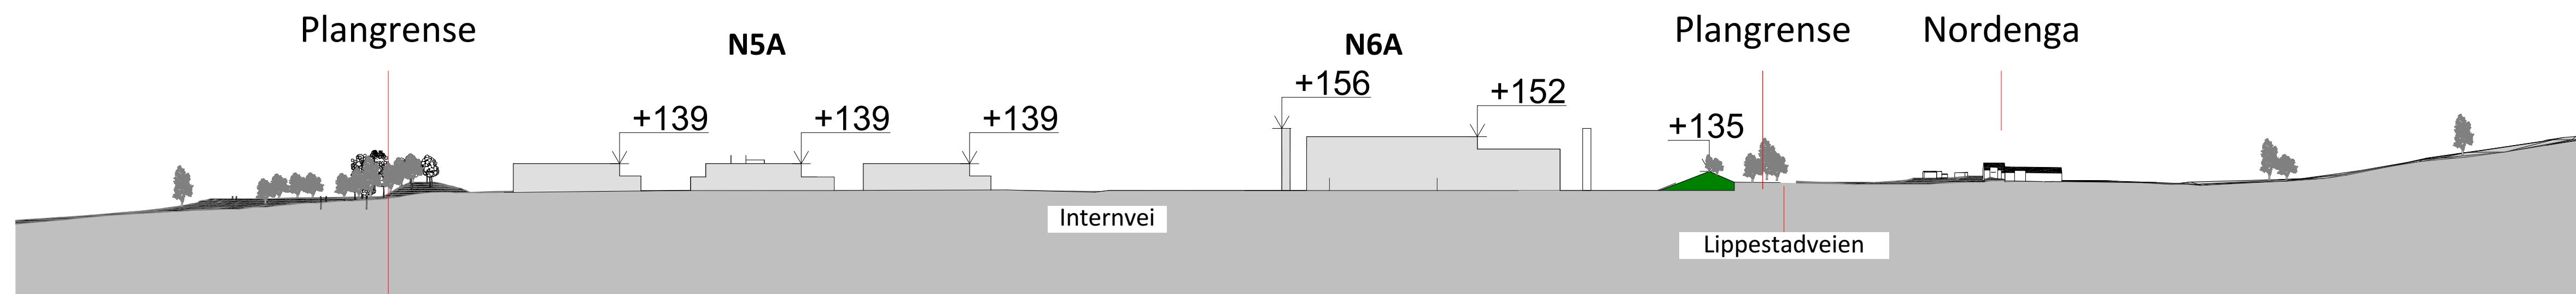



## Snitt 1

1:2000

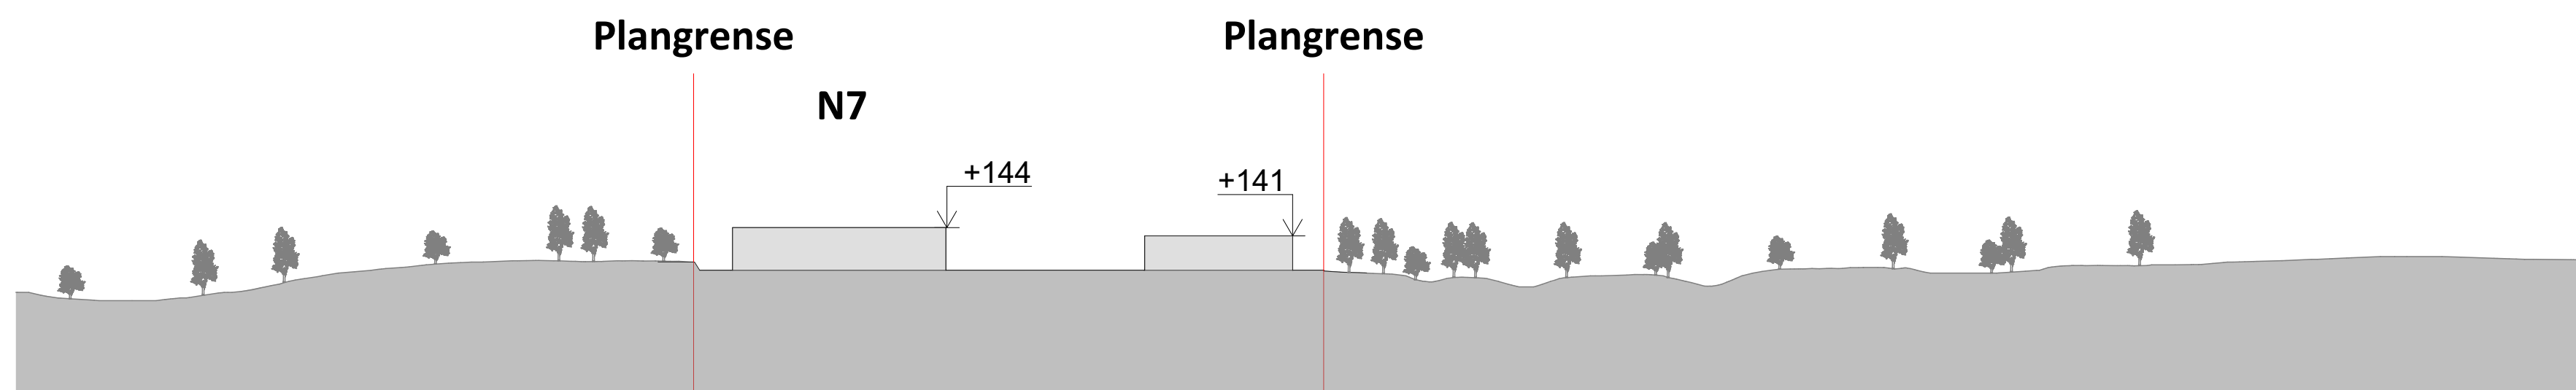

Snitt\_0

1:2000


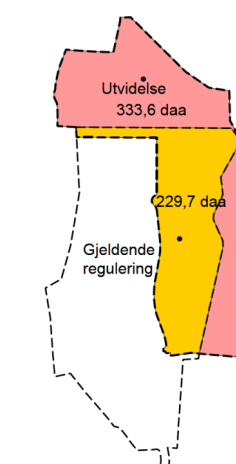
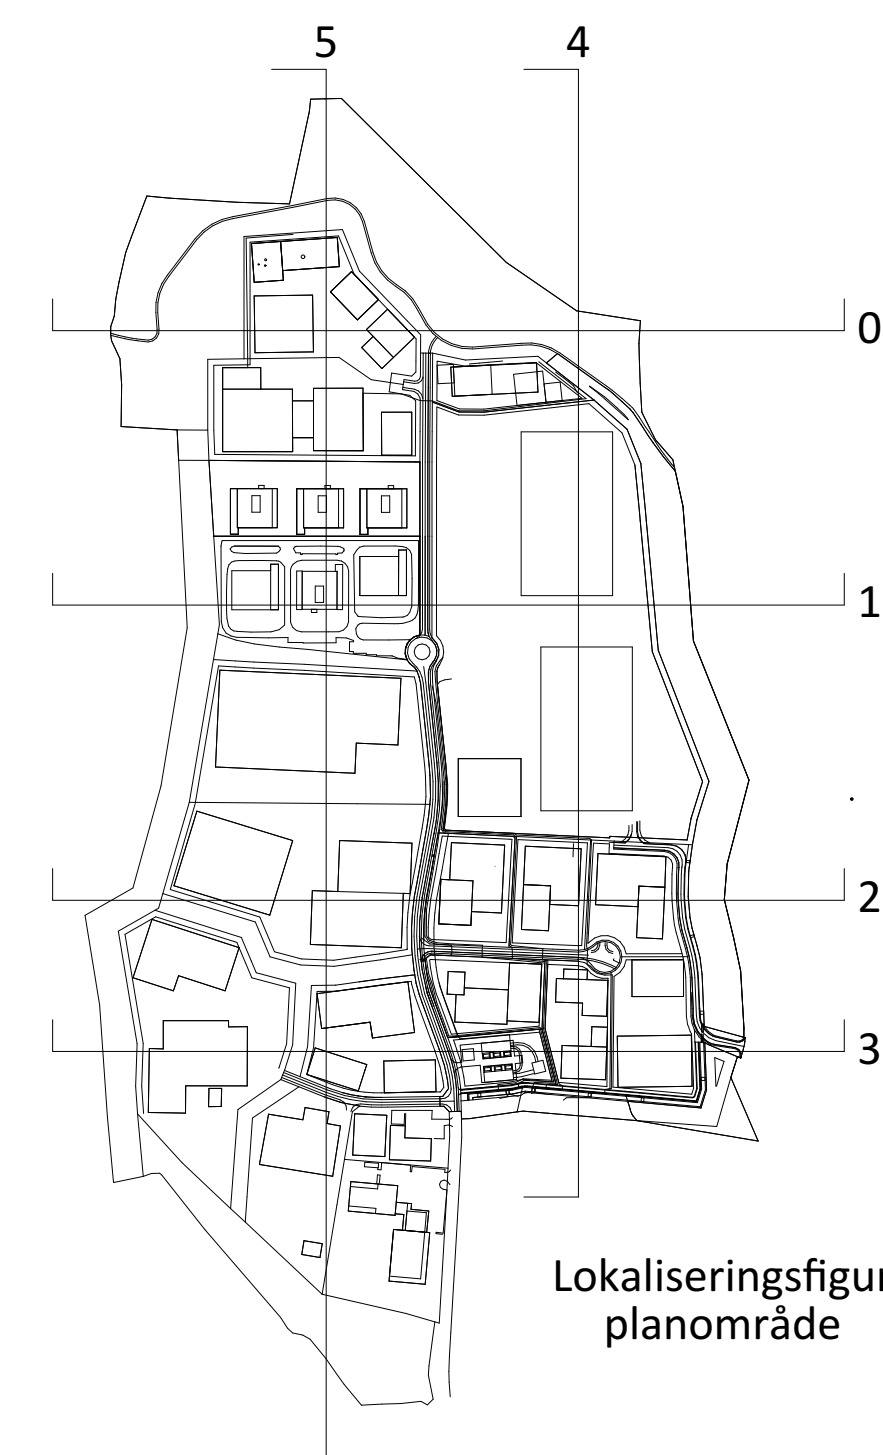
[illegible]

|                                                         |      |                   |     |                           |                     |
|---------------------------------------------------------|------|-------------------|-----|---------------------------|---------------------|
| REV                                                     | E NR | ENDRINGEN GJELDER | EAA | KSA                       | PUBL DATO           |
| Proj.nr:<br>2021 016                                    |      | Saknr:            |     | Gr./Br.:<br>836/ 26 m.fl. |                     |
| Titel/skriver/ Adresse:                                 |      |                   |     | Fig:<br>A                 | Opdragsnummer<br>RL |
| Holtskogen Nord AS<br>Titel/skriveres adresse           |      |                   |     | Tegetrakt:<br>####        | KS-ac:<br>####      |
| Prosjekt/ Adresse:                                      |      |                   |     | Dato Opprettet:<br>####   |                     |
| Detaljregulering- utvidelse<br>Holtskogen næringsområde |      |                   |     | Målestokk:<br>1:1000      | Ark:<br>A2L         |


|                      |      |   |
|----------------------|------|---|
| Tegningnr.:<br>A30-1 | Rev. | Sist utsendt:   |
| Tegning:             |      | <br><b>ENERHAUGEN</b><br>ARKITEKT & INTERIØR |
| Snitt 0. 1 og 3      |      |   |
| Faser:<br>#####      |      |   |





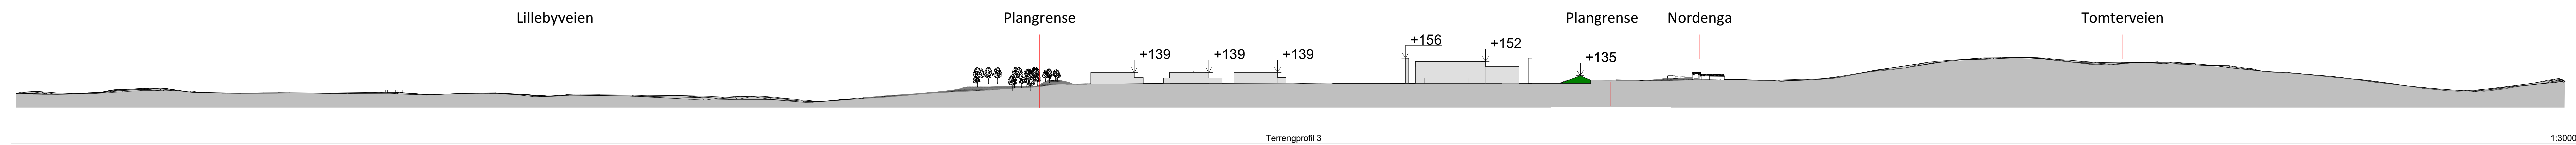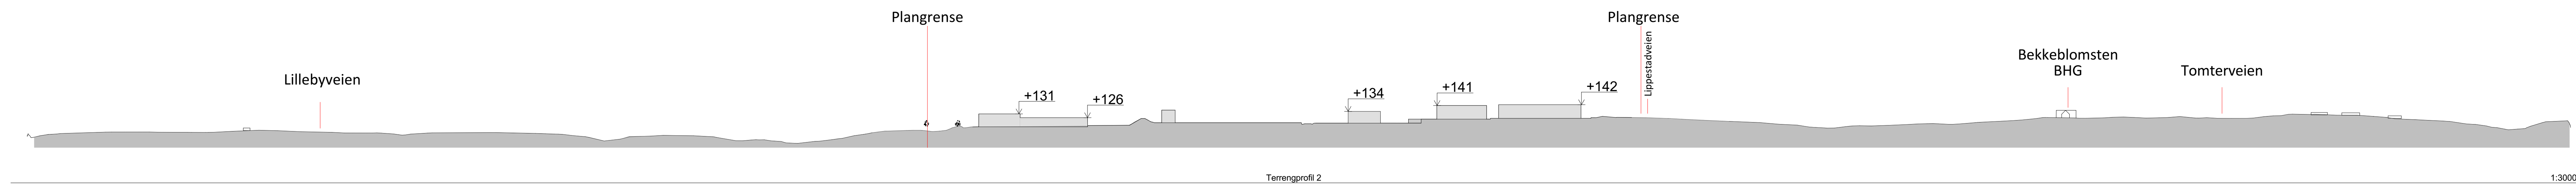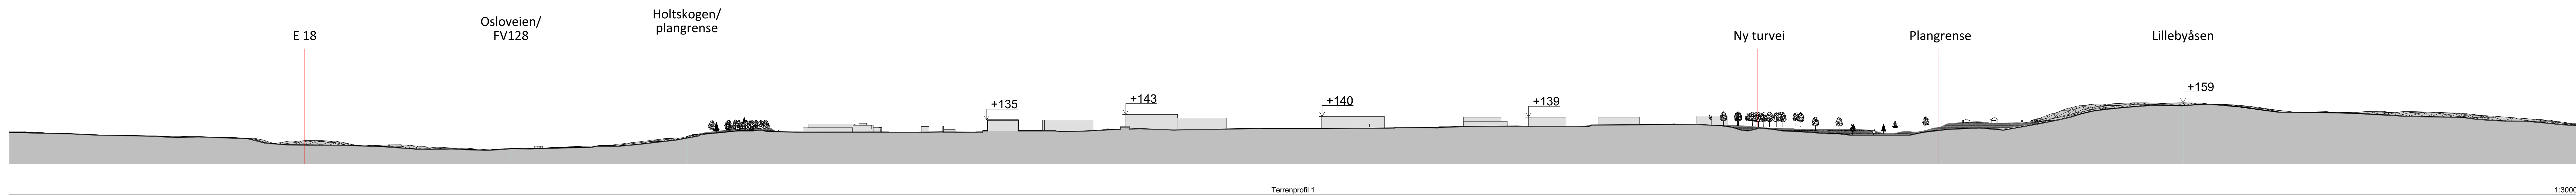

## Terrengprofiler

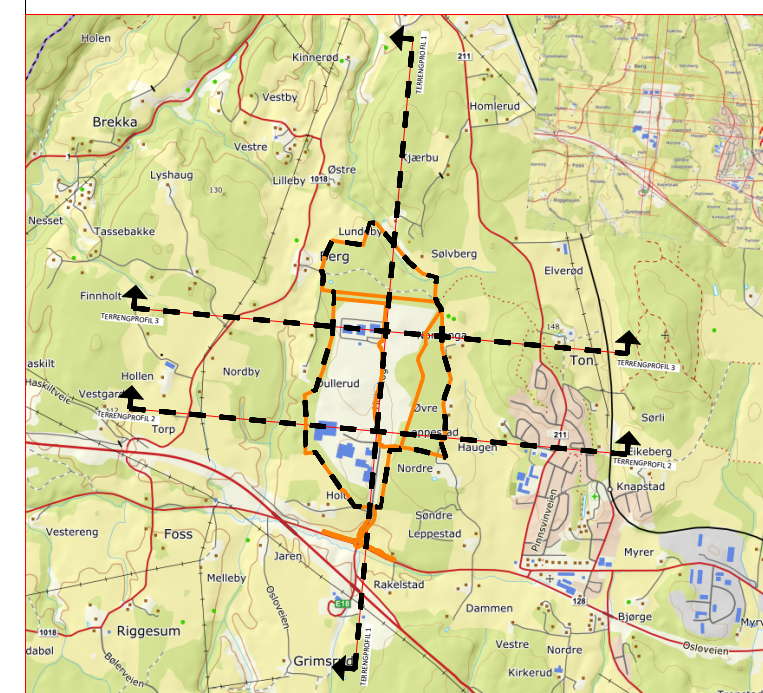
[illegible]

|                                                                                |                                                     |                                                        |
|--------------------------------------------------------------------------------|-----------------------------------------------------|--------------------------------------------------------|
| Prosjekt:<br>2021 016                                                          | Salvør:                                             | Gnr/Bnr:<br>836/ 26 m.fl.                              |
| Tilskottshaver/ Adresse:                                                       | Fag:<br>ARK<br>Tegnenum:<br>#####<br>KNav:<br>##### | Oppdragsnummer:<br>RL<br>KNav:<br>#####                |
| Holtskogen Nord AS<br>Tiltakshavers adresse                                    |                                                     | Dato Opprettet:<br>01.10.2020<br>Måned: 10, 2020<br>95 |
| Prosjekt/ Adresse:<br>Detaljregulerings- utvidelse<br>Holtskogen næringsområde |                                                     | Arkiv<br>A11                                           |

|                                                              |      |   |
|--------------------------------------------------------------|------|---|
| Tegnr.nr.:<br>A30-3                                          | Rev. | Set utarbejdet:   |
| Tegning:<br><br><br><br><br><br><br><br><br><br>Terrenghøder |      | <br><b>ENERHAUGEN</b><br>ARKITEKTKONTOR |
| Følg:<br>## ## ##                                            |      |   |




Felt N2D

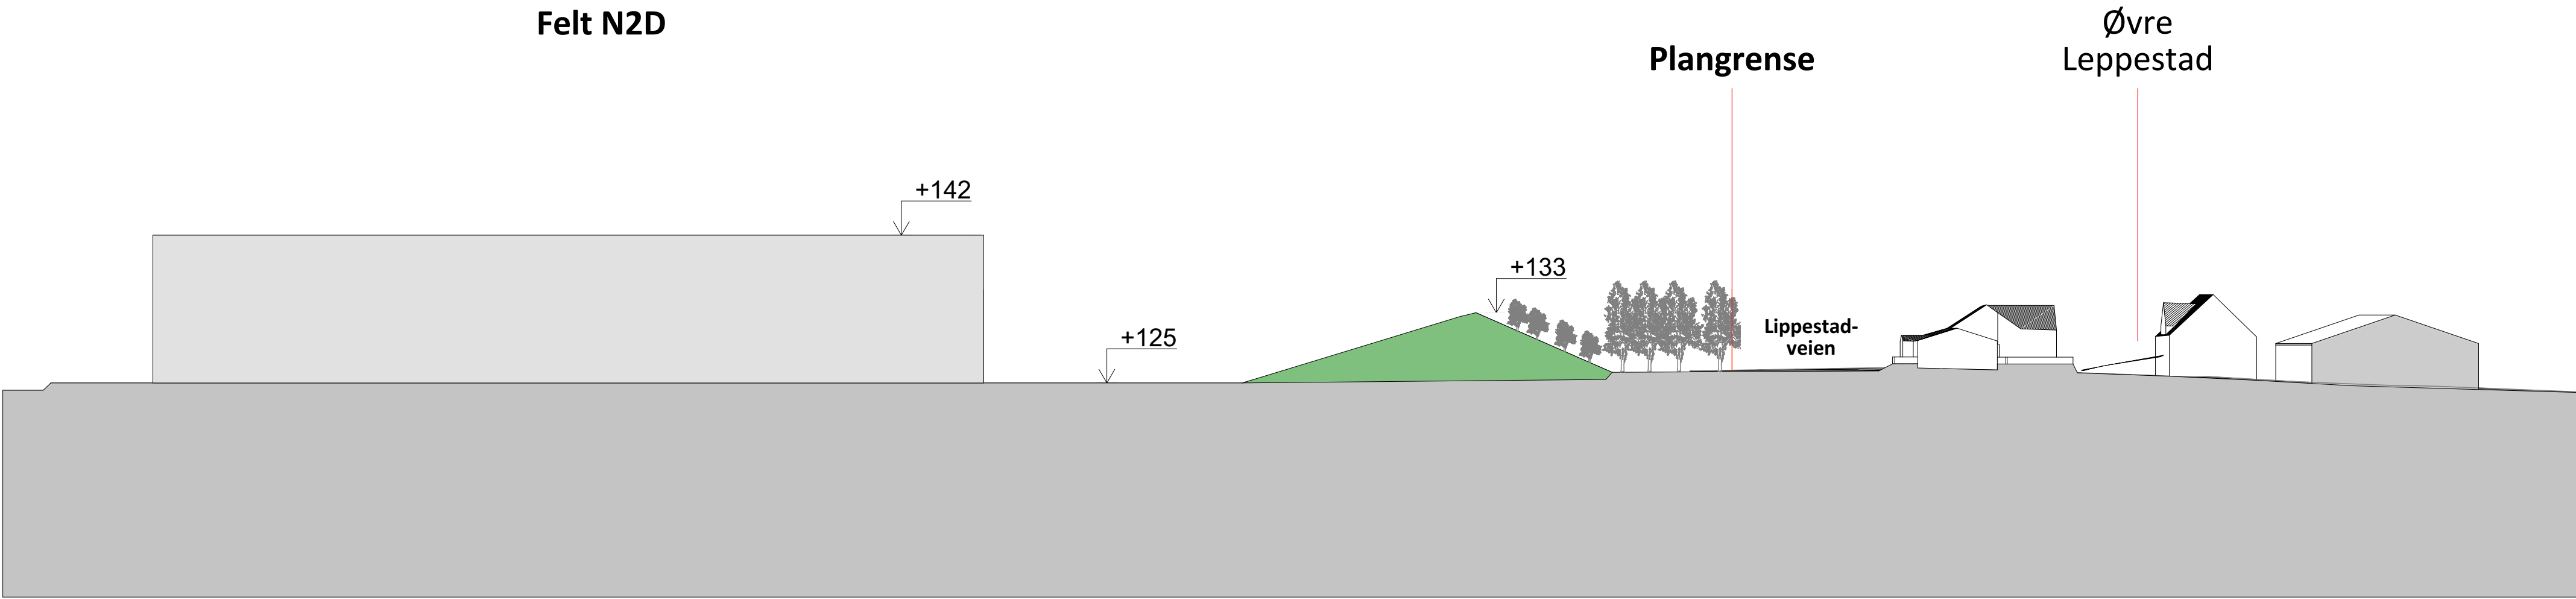

Nærsnitt 01

1:500

Felt N6

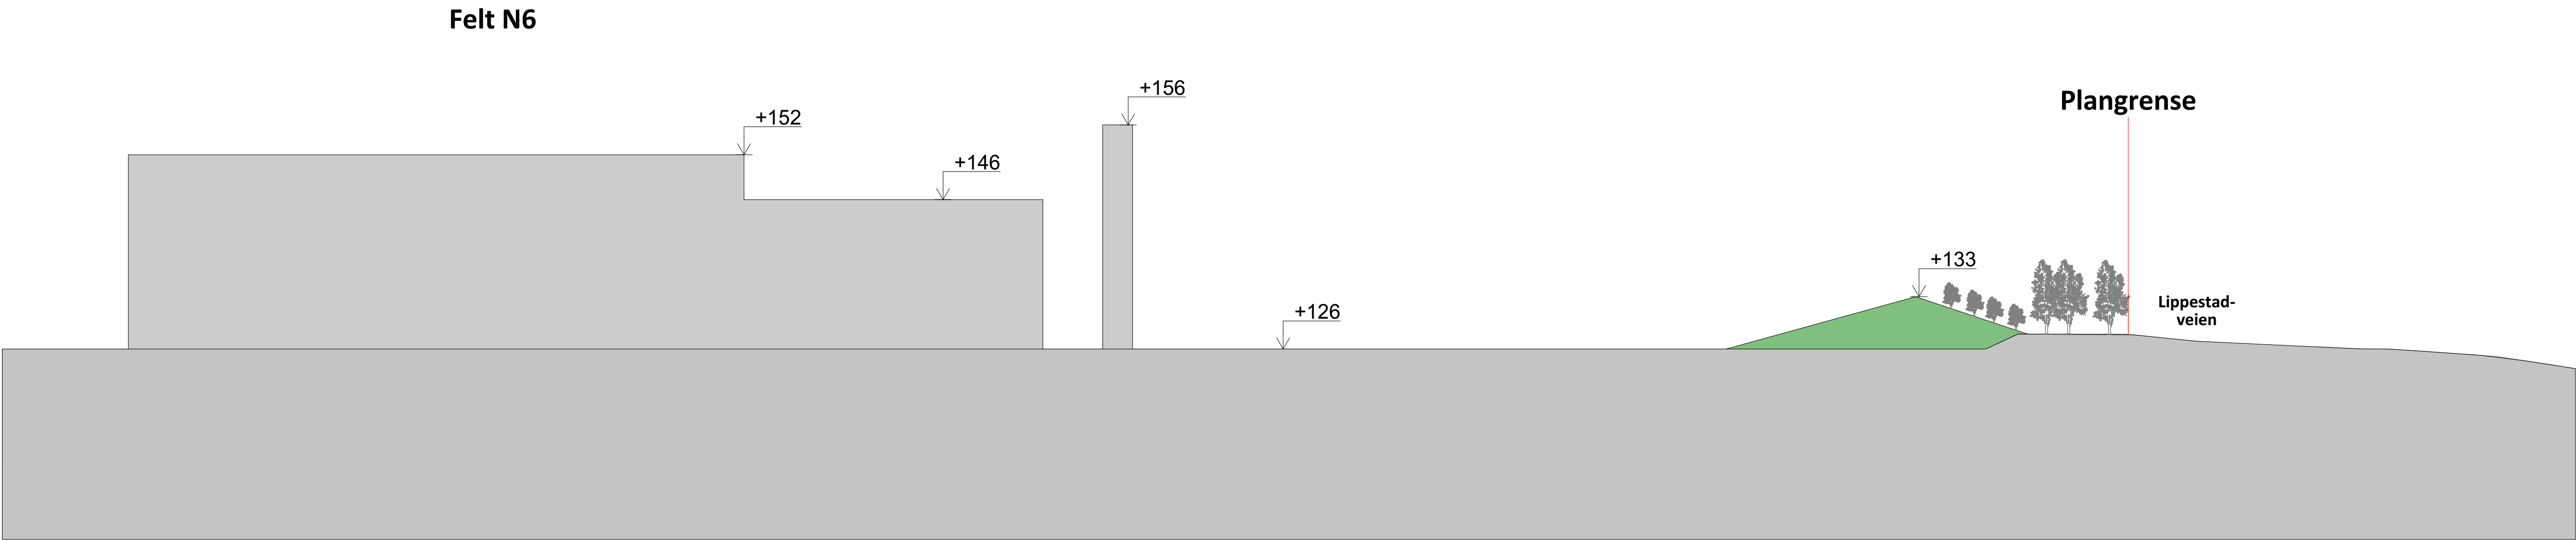

Nærsnitt 02

1:500

Figur:  
A30-5

Rev.

Tapning:

Nærsnitt 01 og 02

A site plan map showing a residential area with various buildings and streets. Three specific locations are marked with red lines and labels: '01', '02', and '03'. The map includes a scale bar at the bottom right.

| REV                         | E        | NR    | ENDRINGEN GJELDER | EAA  | KSA                    | PUBL             | DATO |
|-----------------------------|----------|-------|-------------------|------|------------------------|------------------|------|
| Proj.nr:                    | 2021 016 |       | Saksnr:           |      | Gr./Byr: 836/ 26 m.fl. |                  |      |
| Tiltakshaver/ Adresse:      |          |       | Ark:              |      | Oppdragsnummer/ RL     |                  |      |
| Holtskogen Nord AS          |          |       | Tegnet av:        |      | KS av:                 |                  |      |
| Tiltakshavers adresse       |          |       | Dato/ Opprettet:  |      | Ark:                   |                  |      |
| Prosjekt/ Adresse:          |          |       | Målestokk: 1:500  |      | Ark: A1                |                  |      |
| Detaljregulering- utvidelse |          |       | 3                 |      | A1                     |                  |      |
| Holtskogen næringsområde    |          |       |                   |      |                        |                  |      |
| Figur nr:                   |          | A30-5 |                   | Rev. |                        | Sist utarbeidet: |      |
| Tegning:                    |          |       |                   |      |                        |                  |      |
| Nærsnitt 01 og 02           |          |       |                   |      |                        |                  |      |
| Fase:                       |          |       |                   |      |                        |                  |      |

ENERHAUGEN  
ARKITEKT KONTOR

