




1:200 Fasade Nord

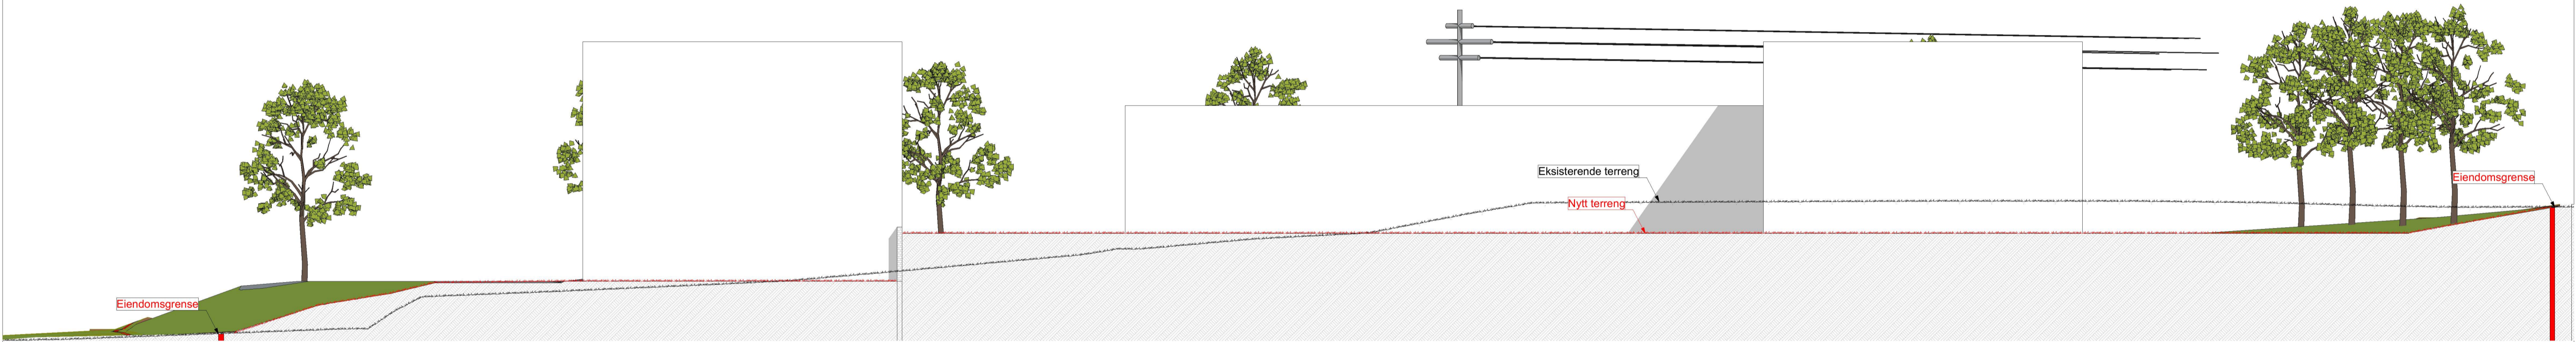

1:200 Fasade S r

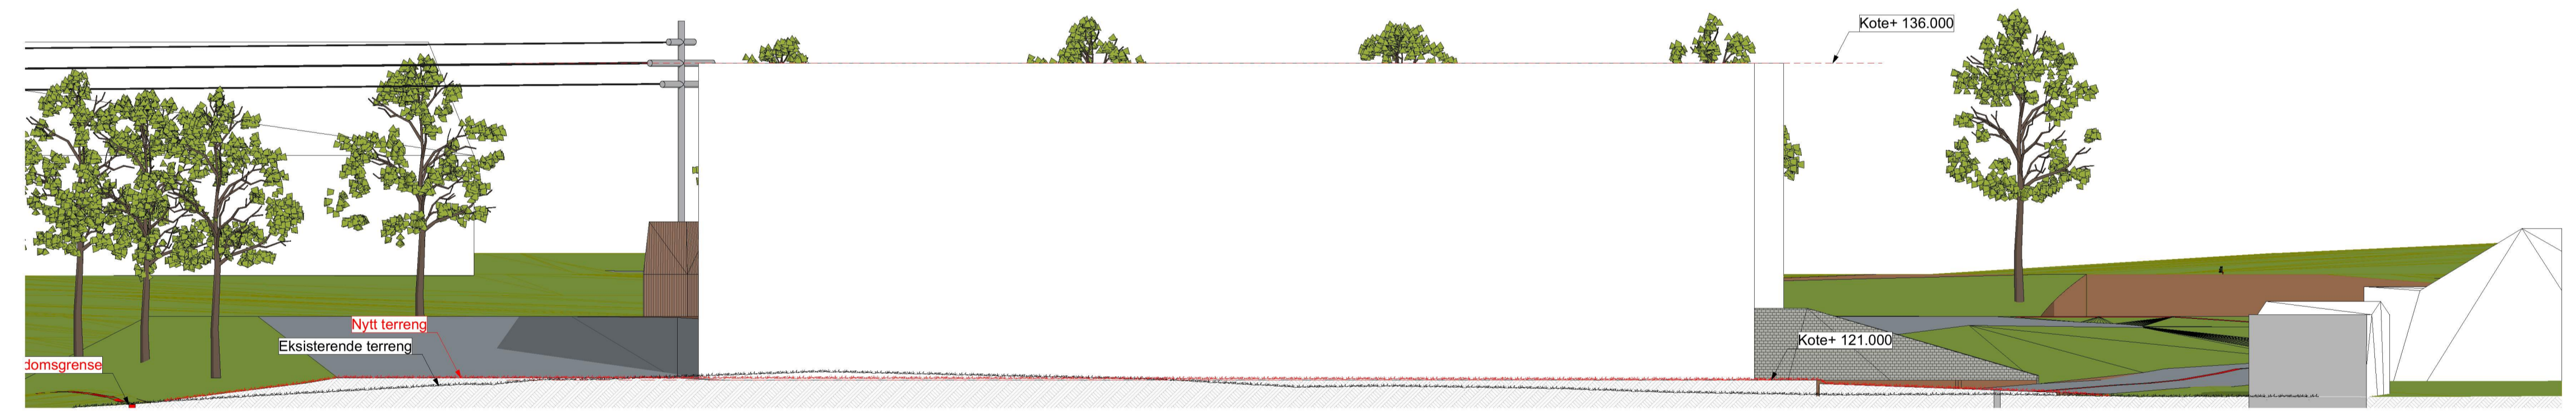

1:200 Fasade Vest

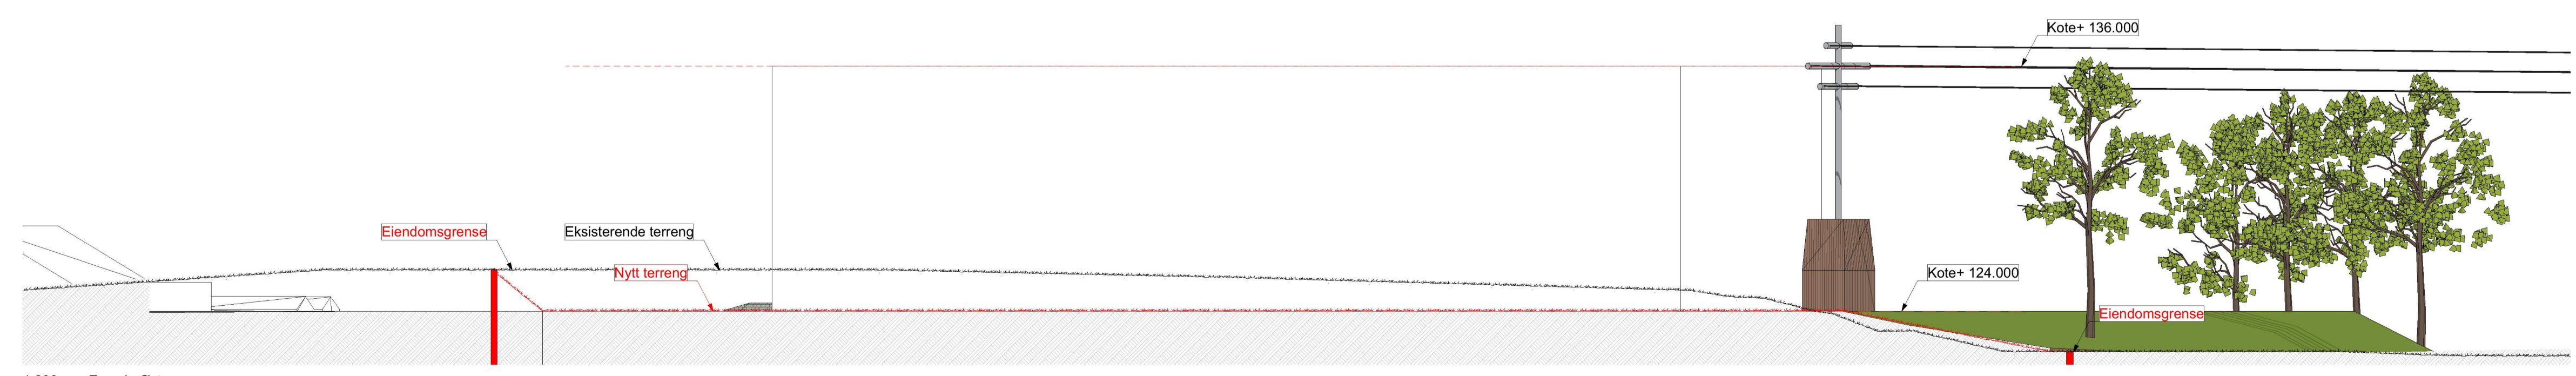

1:200 Fasade  st

Rev	Nr	Beskrivelse	Dato	Sign	Kontroll
Fase					
<b>Forprosjekt</b>					
Titelshaver					
AHA AS					
Prosjekt					
Ramstad					
Havn�sveien 2					
1850 Mysen					
Fileravn					
Terreng for S�sikt -					
Oppg. E-13.22.21					
Dato					
18.01.2023					
M�stestokk					
1:200					
Kontroll utf�rende					
Sign. Kontroll					
Gnr./Bnr./Festn.:					
282/35					
Prosjekt nr.:					
2022					
Tegning nr.:					
A40-01					
Prosjekt nr. for					
prosjektledelse:					
Type tegning:					
Fasader					