




Kart Solbergåsen-Tomter

Dato: 13.02.2023

Målestokk: 1:7500

Koordinatsystem: UTM 32N

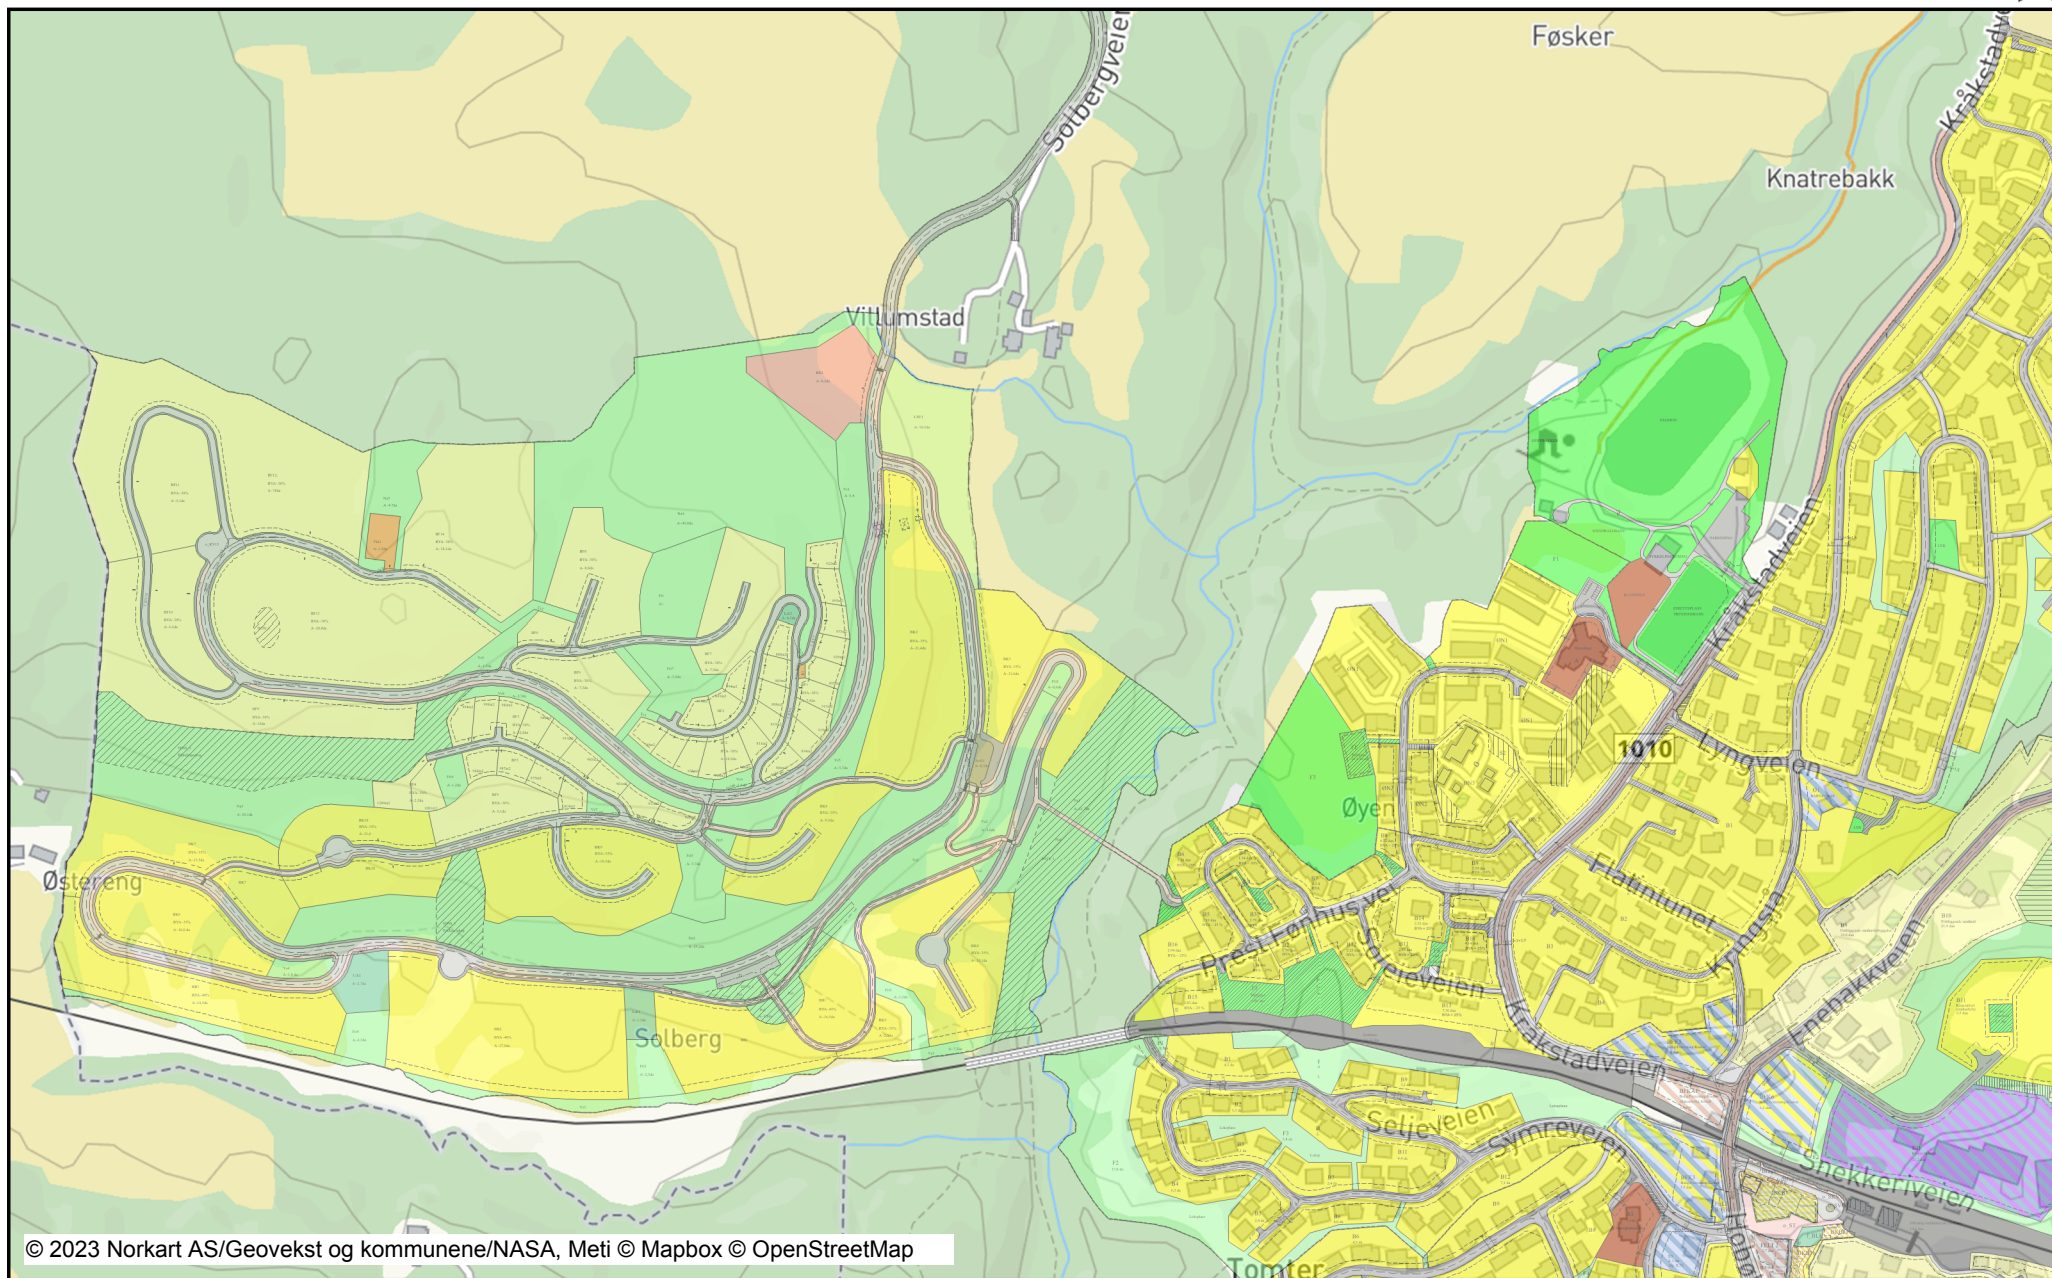

Tegnforklaring

Reguleringsplan/Bebyggelsesplan PBL 1985					
	Område for boliger med tilhørende areal		Boligbebyggelse - frittliggende småhus		Regulert fotgjengerfelt
	Frittliggende småhusbebyggelse		Boligbebyggelse - konsentrert småhus		Målelinje/Avstandslinje
	Konsentrert småhusbebyggelse		Boligbebyggelse - blokkbebyggelse		Stenging av avkjørsel
	Område for offentlige bygninger (stat)		Barnehage		Avkjørsel
	Område for særskilt angitt almenntilleggsareal		Undervisning		Påskrift feltnavn
	Almenntilleggsareal barnehage		Vannforsyningsanlegg		Påskrift reguleringsformål/arealformål
	Almenntilleggsareal forsamlingslokale (grønt)		Renovasjonsanlegg		Påskrift areal
	Kjøreveg		Lekeplass		Påskrift utnytting
	Gate med fortau		Kombinert bebyggelse og anleggsformål		Påskrift bredde
	Annen veggrunn		Bebyggelse og anleggsformål kombinert		Påskrift radius
	Gang-/sykkelveg		Kjøreveg		Påskrift kotehøyde
	Gangveg		Fortau		Påskrift plantilbehør
	Torg		Torg		Regulerings- og bebyggelsesplan - på
	Parkeringsplass		Gang/sykkelveg		
	Bussholdeplass		Annen veggrunn - tekniske anlegg		
	Jernbane		Annen veggrunn - grøntareal		
	Friområder		Parkering		
	Park		Energinett		
	Turveg		Naturområde		
	Anlegg for lek		Turveg		
	Privat veg		Friområde		
	Parkbelte i industristøk		Park		
	Friluftsområde (på land)		Vegetasjonsskjerm		
	Felles avkjørsel		Landbruksformål		
	Felles parkeringsplass		Sikringsone - Frisikt		
	Felles lekeareal for barn		Angitthensynsone - Hensyn friluftsliv		
	Felles grøntanlegg		Angitthensynsone - Hensyn landskap		
	Bolig/Forretning/Kontor		Angitthensynsone - Bevaring natur		
	Forretning/Kontor		Angitthensynsone - Bevaring kulturmiljø		
	Kontor/Industri		Bestemmelseområde - Anlegg- og reguleringsområde		
	Offentlig/Almenntilleggsareal		Bestemmelseområde		
	Annet kombinert formål		Felles for reguleringsplan PBL 1985 og bebyggelsesplan PBL 2008		
	Høyspenningsanlegg (høyspentlinje)		Regulerings- og bebyggelsesplanområde		
	Grense for restriksjonsområde		Planens begrensning		
	Frisiktsone ved veg		Formålsgrense		
	Grense for bevaringsområde		Faresonegrense		
	Bevaring av bygninger og anlegg		Regulert tomtegrense		
	Bevaring av bygninger		Bygg, kulturminner mm. som skal bevaras		
	Bevaring av landskap og vegetasjon		Byggegrense		
Reguleringsplan PBL 2008			Bebyggelse som inngår i planen		
	Sikringsonegrense		Bebyggelse som forutsettes fjernet		
	Angitthensyngrense		Regulert senterlinje		
	Bestemmelsegrense		Frisiktslinje		
	Regulerthøyde		Regulert kant kjørebane		
	Boligbebyggelse		Regulert kjørefelt		
			Regulert parkeringsfelt		