


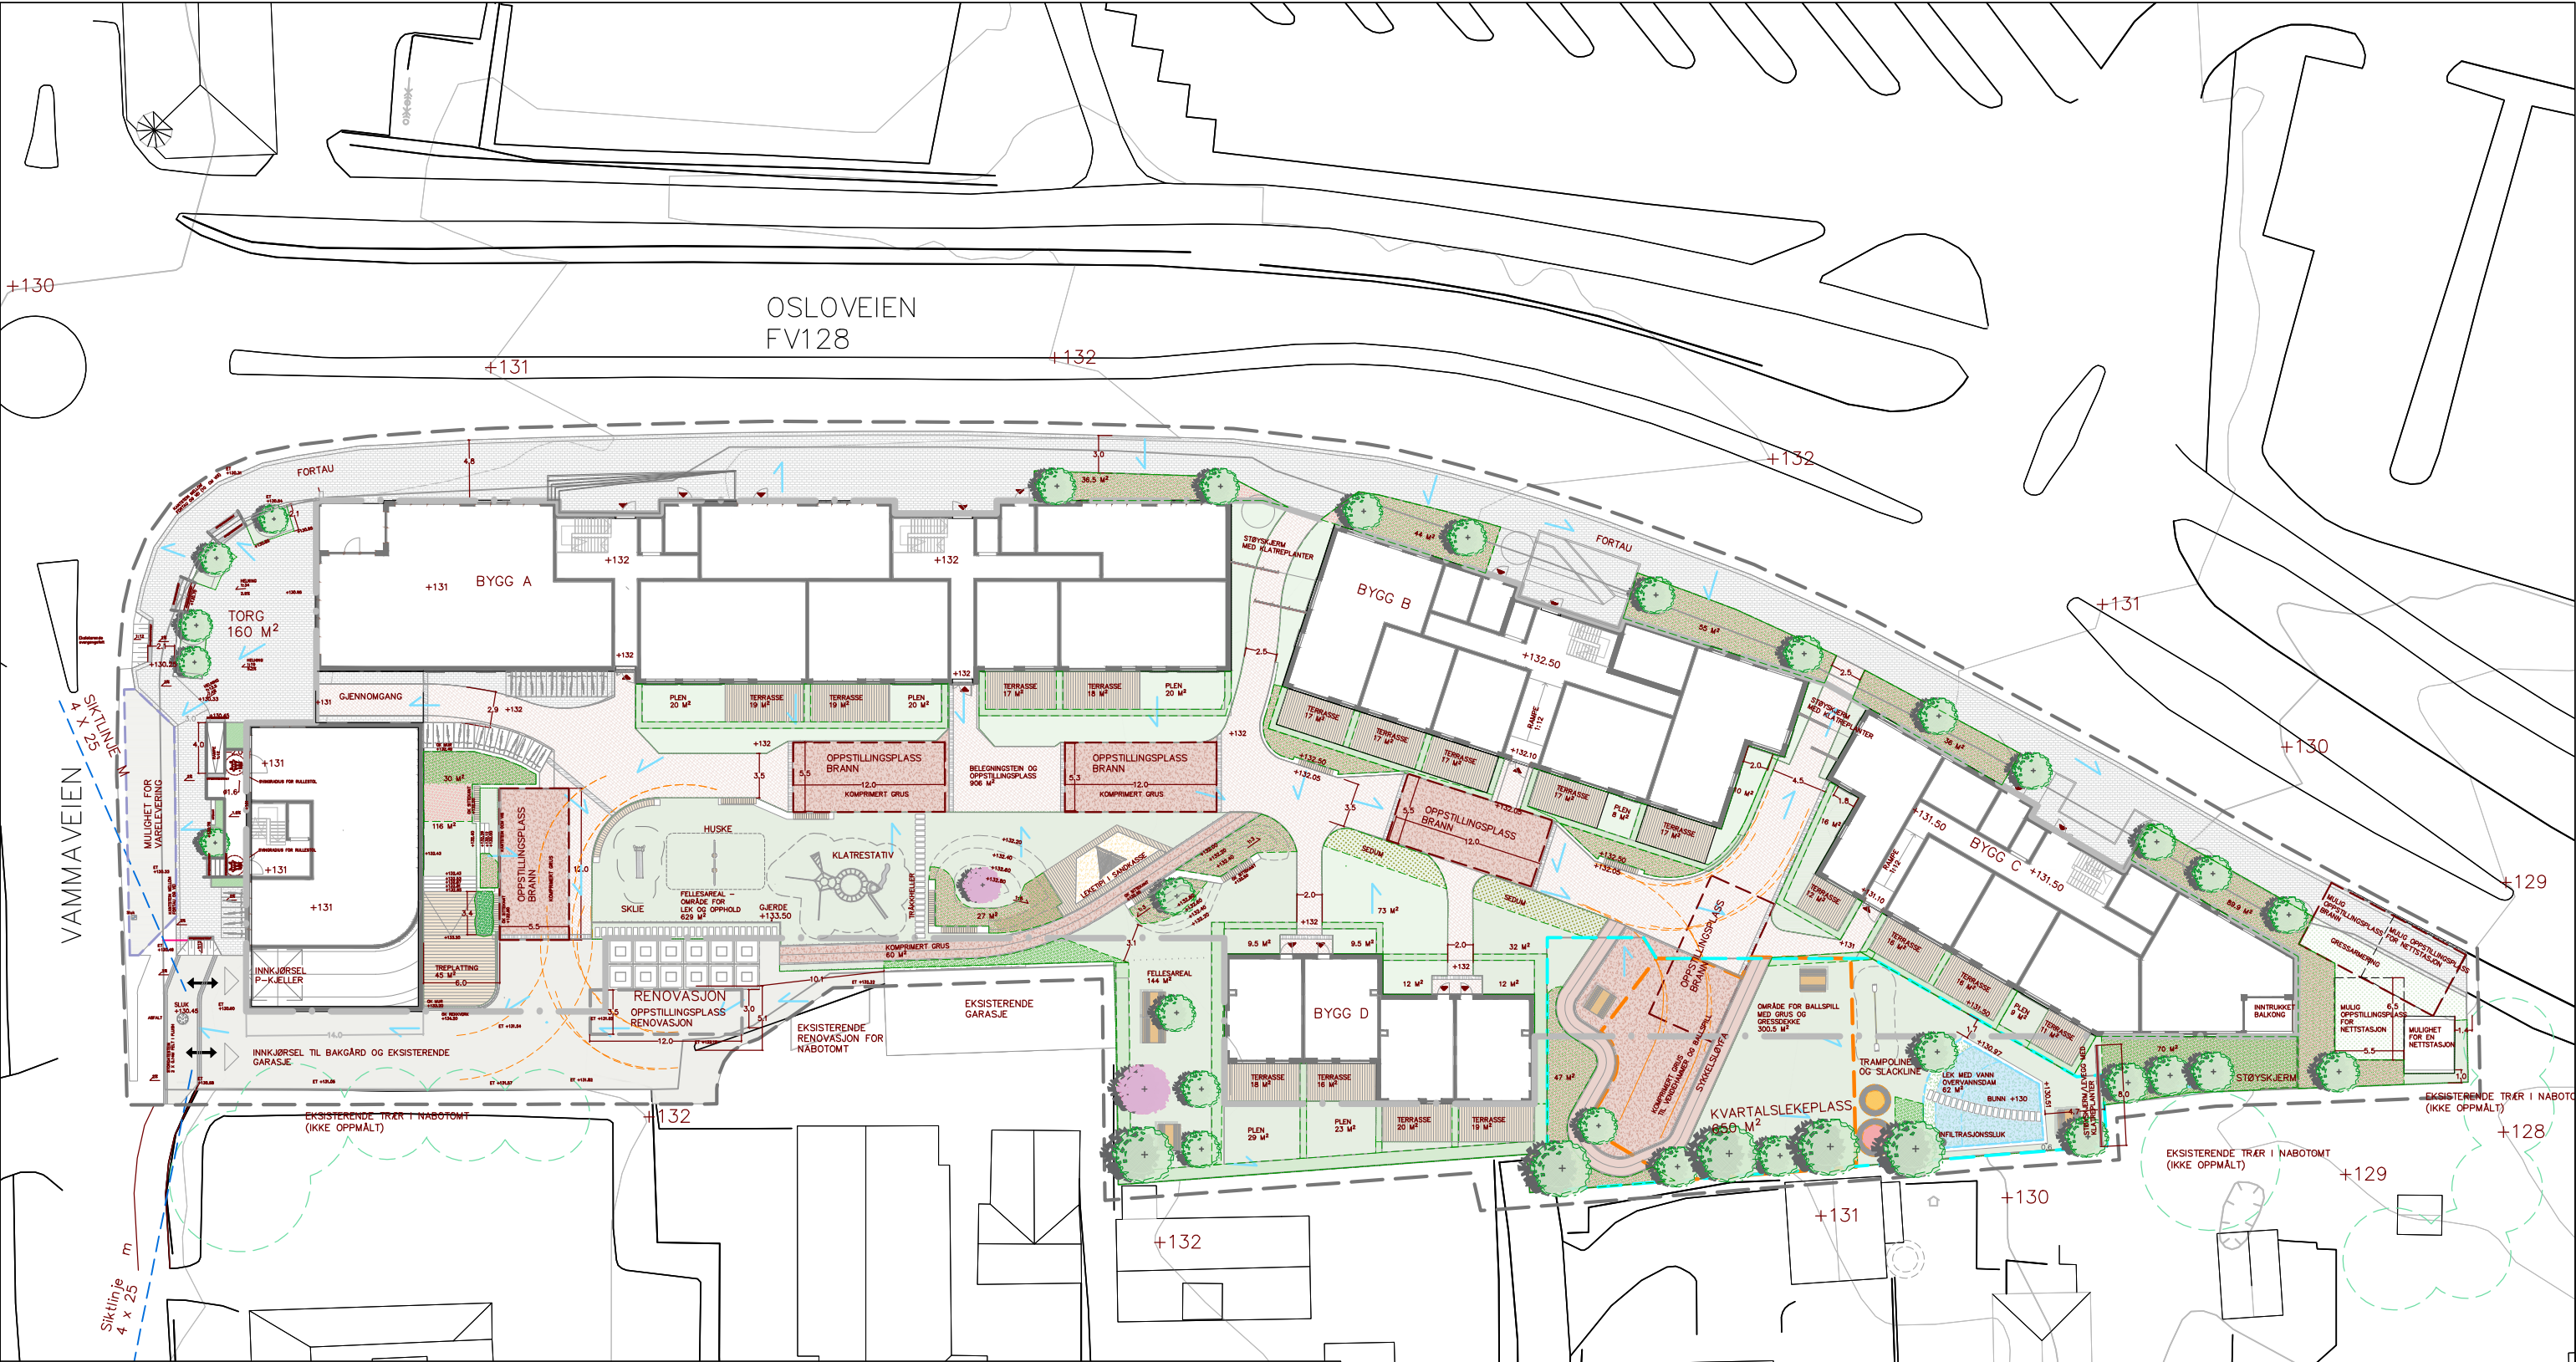

Tegnforklaring

- | | | | | | |
|--|-----------------------------|---|------------------------------------|----------------|---------------------|
| Belegningsstein i terracotta mix | Plantefelt Stauder/busk | Felt 30 cm - Storgatestein i flush | Støyskjerm | Overvannspil | Avkjørsel |
| Komprimert grus lys redmix | Støttemur/Betongkant | Sandkasse | Renovasjon | Sluk | Ytterkant P-kjeller |
| Granittsteinfelt | Belegningsstein Torg/fortau | Adkomst | Overvannsdam med vegetasjon 62 m² | Bordbenk | Planavgrensing |
| Gressplen | Sykkelsøyra Red asfalt | Springkurver for brann- og renovasjonsbiler | Forslag til plassering av nye trær | Benk | |
| Asfalt | Gressarmering | Lomme for varelevering | Eks. trær i nabolomter | Trepotting | |
| Plantefelt/plantekasser - Formklippet hekk | Oppmerksomhetsfelt/Taktier | Rekkverk | Tråkkhellere | Sykkeparkering | |
| | | Gjerde(1.5 meter) | | | |

Rev:	Dato:	Revisjonen gjelder:			SIGN: Yanko.A	
PROSJEKT: Ringes park, Glomviktunet i Askim					ØSTRE LINJE ARKITEKTUR LANDSKAP Østre Linje arkitektur og landskap as Stasjonsmester Frosts gt.14, 1830 Askim Tel: 69 88 84 10, mail: post@ostrelinje.no Org.nr. 925 993 026.	