




144 boenheter  
 1058 lm samlevei og atkomstvei  
 7.3 lm vei pr boenhet  
 1500m2 + 500m2 kvartalslek  
 720m2 totalareal nærlek - 144 x 5m2


MUA (inkl lek):  
 BBB1 = 1042m2 totalt = 86m2 pr boenhet (inkl f\_BLK1)  
 BBB2 = 1590m2 totalt = 88m2 pr boenhet (inkl f\_BLK2)  
 BBB3 = 2265m2 totalt = 62m2 pr boenhet  
 BKS1 = 1880m2 totalt = 170m2 pr boenhet  
 BKS2 = 4860m2 totalt = 211m2 pr boenhet (inkl f\_BLK3)  
 BKS3 = 3040m2 totalt = 164m2 pr boenhet (inkl f\_BLK4)  
 BKS4 = 1568m2 totalt = 130m2 pr boenhet  
 BKS5 = 370m2 totalt = 92m2 pr boenhet  
 BFS1 = 1760m2 totalt = 440m2 pr boenhet  
 BFS2 = 1800m2 totalt = 300m2 pr boenhet

100m

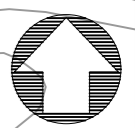


REV: B	Terrangjustering ved turveier i ravinene	23.04.2024	VSØ
REV: A	Utvidet plangrense mot nord etter oppmålingsforretning des-23	07.12.2023	VSØ
PROSJEKT: <b>Hon nordre</b>			
TEGNING:	LA-plan med løseområder	KATEGORI:	Skisseprosjekt
TILTAKSHAVER:	<b>SOBBL</b>	Østre Linje arkitektur og landskap AS Stasjonsmester Frosts gt.14, 1830 Askim Tel: 69 88 84 10, mail: post@ostrelinje.no Org.nr. 982 670 233.	
SAK.NR.:	1858	SIGN:	V.Sandli-Ø
KONTR.:	KS	DATO:	17.03.2023
MÅLESTOKK:	1:1000(A2)	TEGN.NR.:	
REV.:			



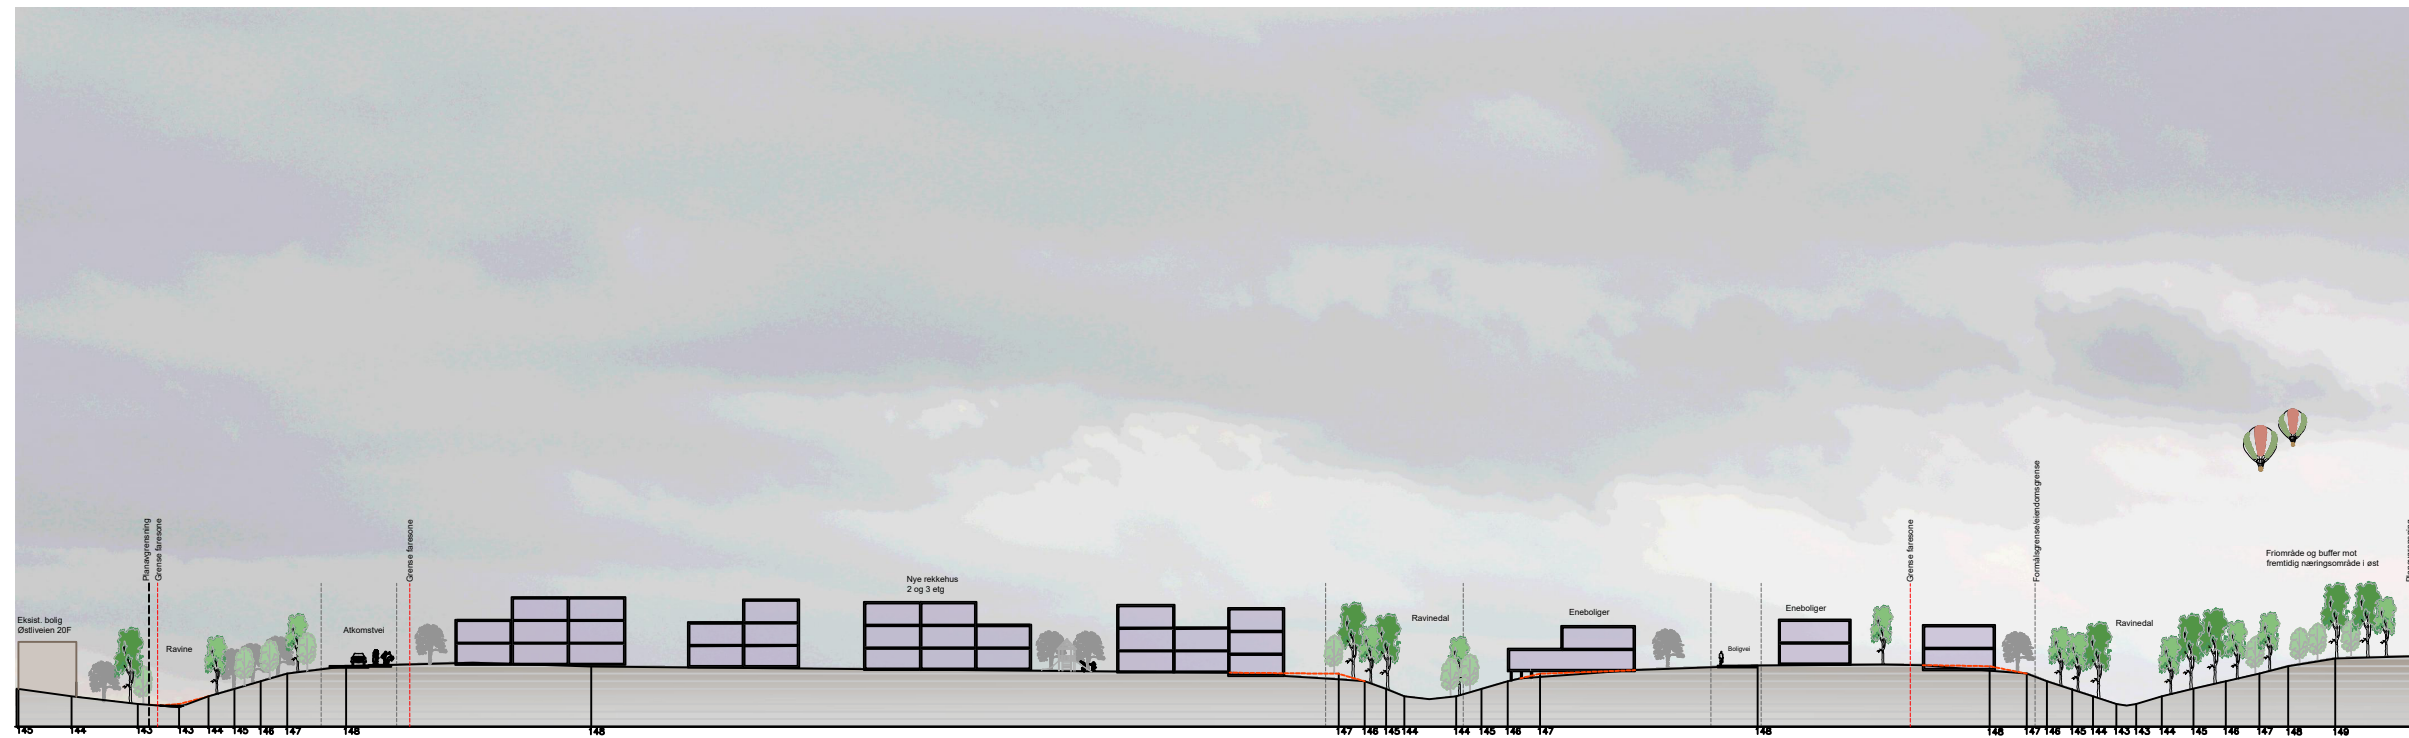

Snitt A

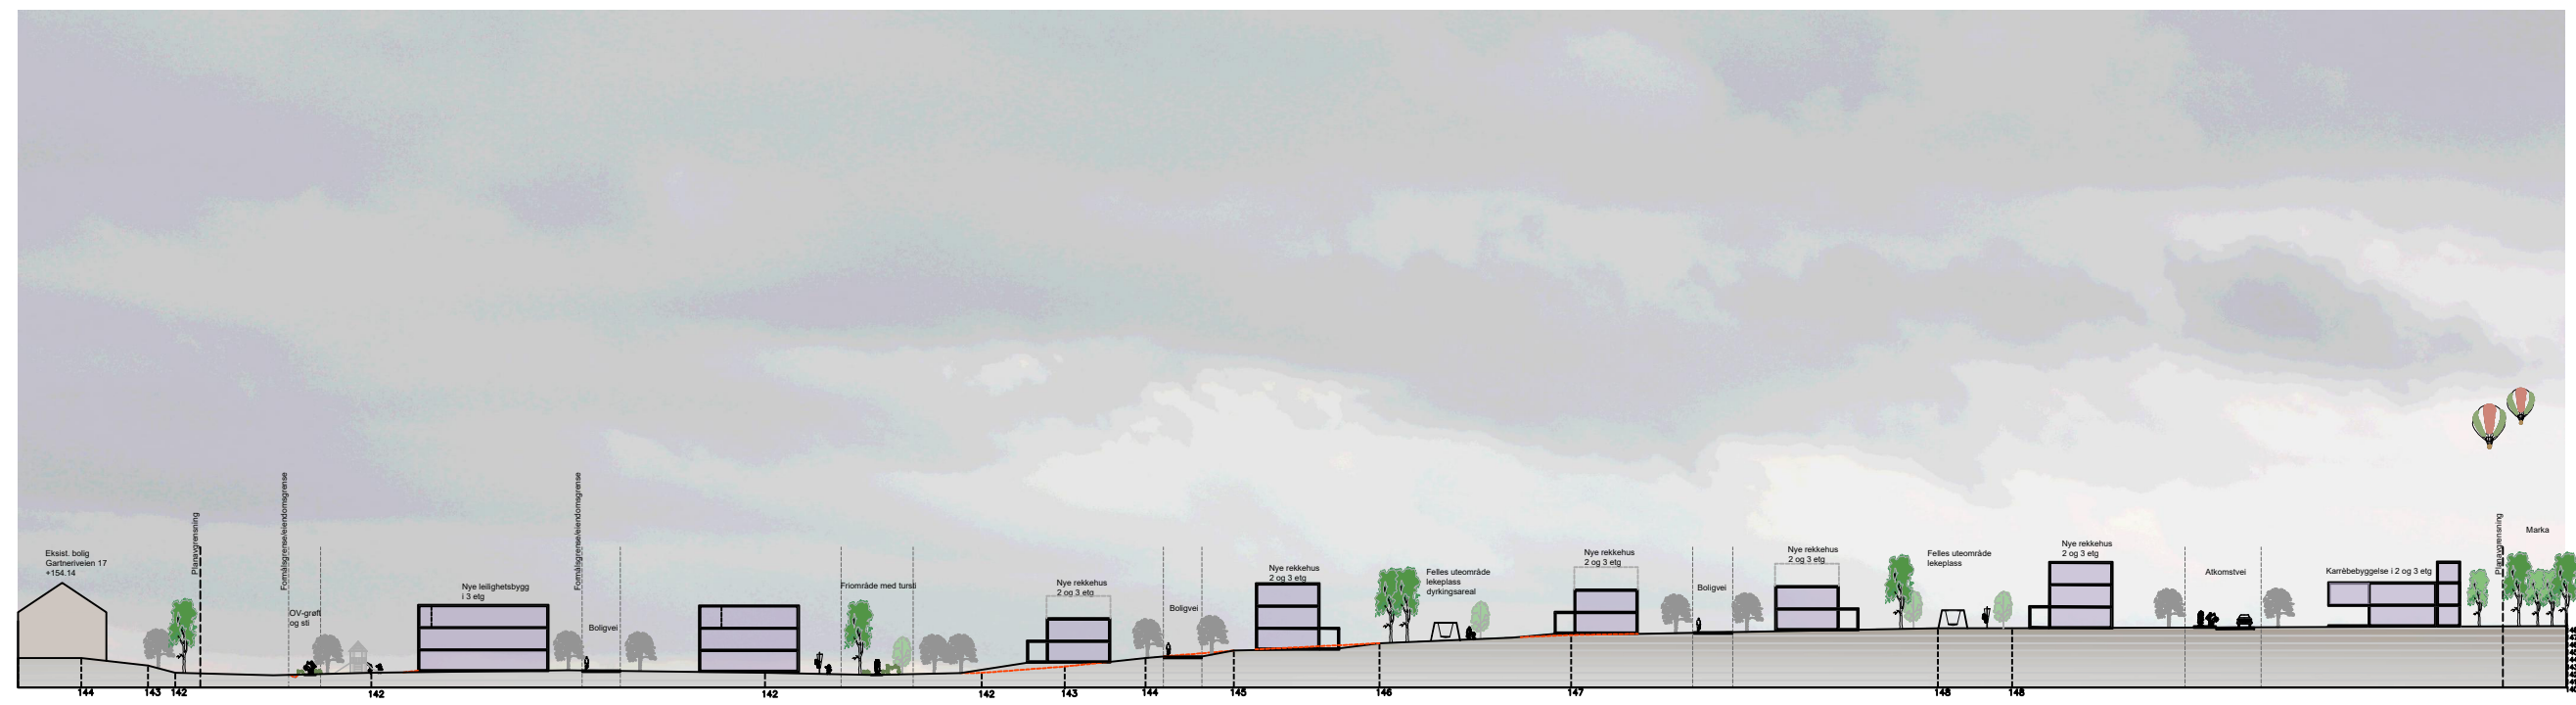


Snitt B

PROSJEKT: <b>Hon nordre</b>		KATEGORI: Skisseprosjekt	
TEGNING: Snitt A og B		TILTAKSHAVER: <b>SOBBL</b>	
SAK.NR: 1858	SIGN: V.Sandli-Ø	KONTR: KS	DATO: 23.04.2024
MÅLESTOKK: 1:1000(A3)		TEGN.NR:	REV:

**ØSTRE LINJE** ARKITEKTUR LANDSKAP  
 Østre Linje arkitektur og landskap AS Stasjonsmester Frosts gt.14, 1830 Askim  
 Tel: 69 88 84 10, mail: post@ostrelinje.no Org.nr. 982 670 233.



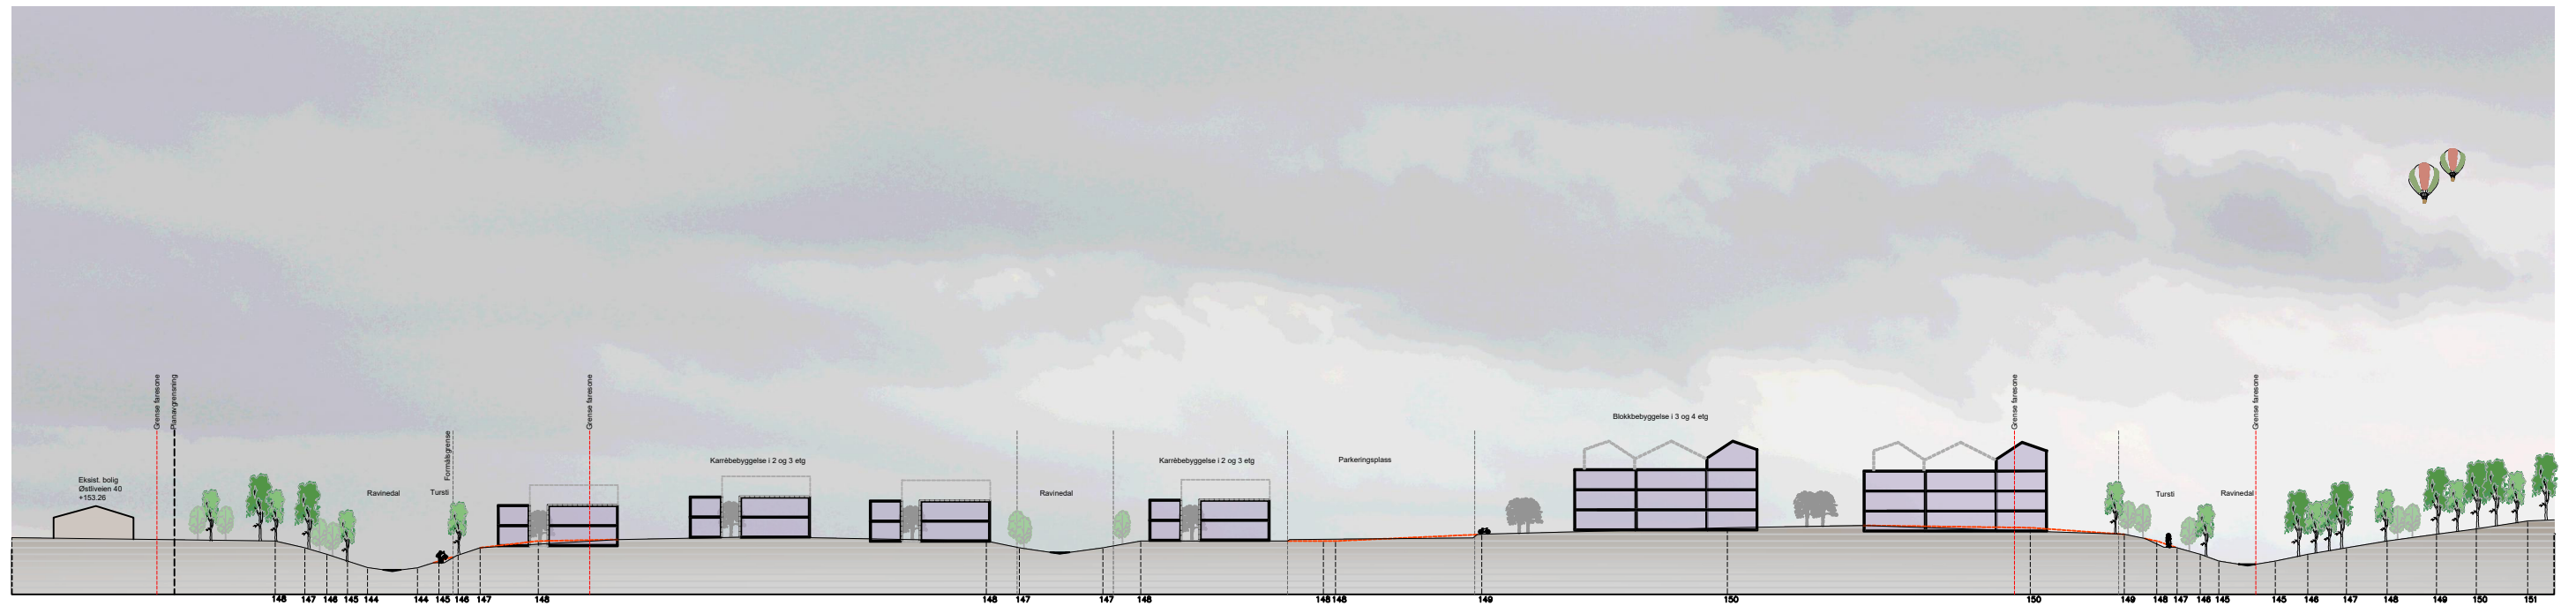

Snitt C

PROSJEKT: <b>Hon nordre</b>		KATEGORI: Skisseprosjekt	
TEGNING: Snitt C		TILTAKEHVER: <b>SOBBL</b>	
SAK.NR: 1858	SIGN: V.Sandli-Ø	KONTR: KS	DATO: 23.04.2024
MÅLESTOKK: 1:1000(A3)		TEGN.NR:	REV:

**ØSTRE LINJE** ARKITEKTUR  
LANDSKAP

Østre Linje arkitektur og landskap AS Stasjonsmester Frosts gt.14, 1830 Askim  
Tel: 69 88 84 10, mail: post@ostrelinje.no Org.nr. 982 670 233.

