


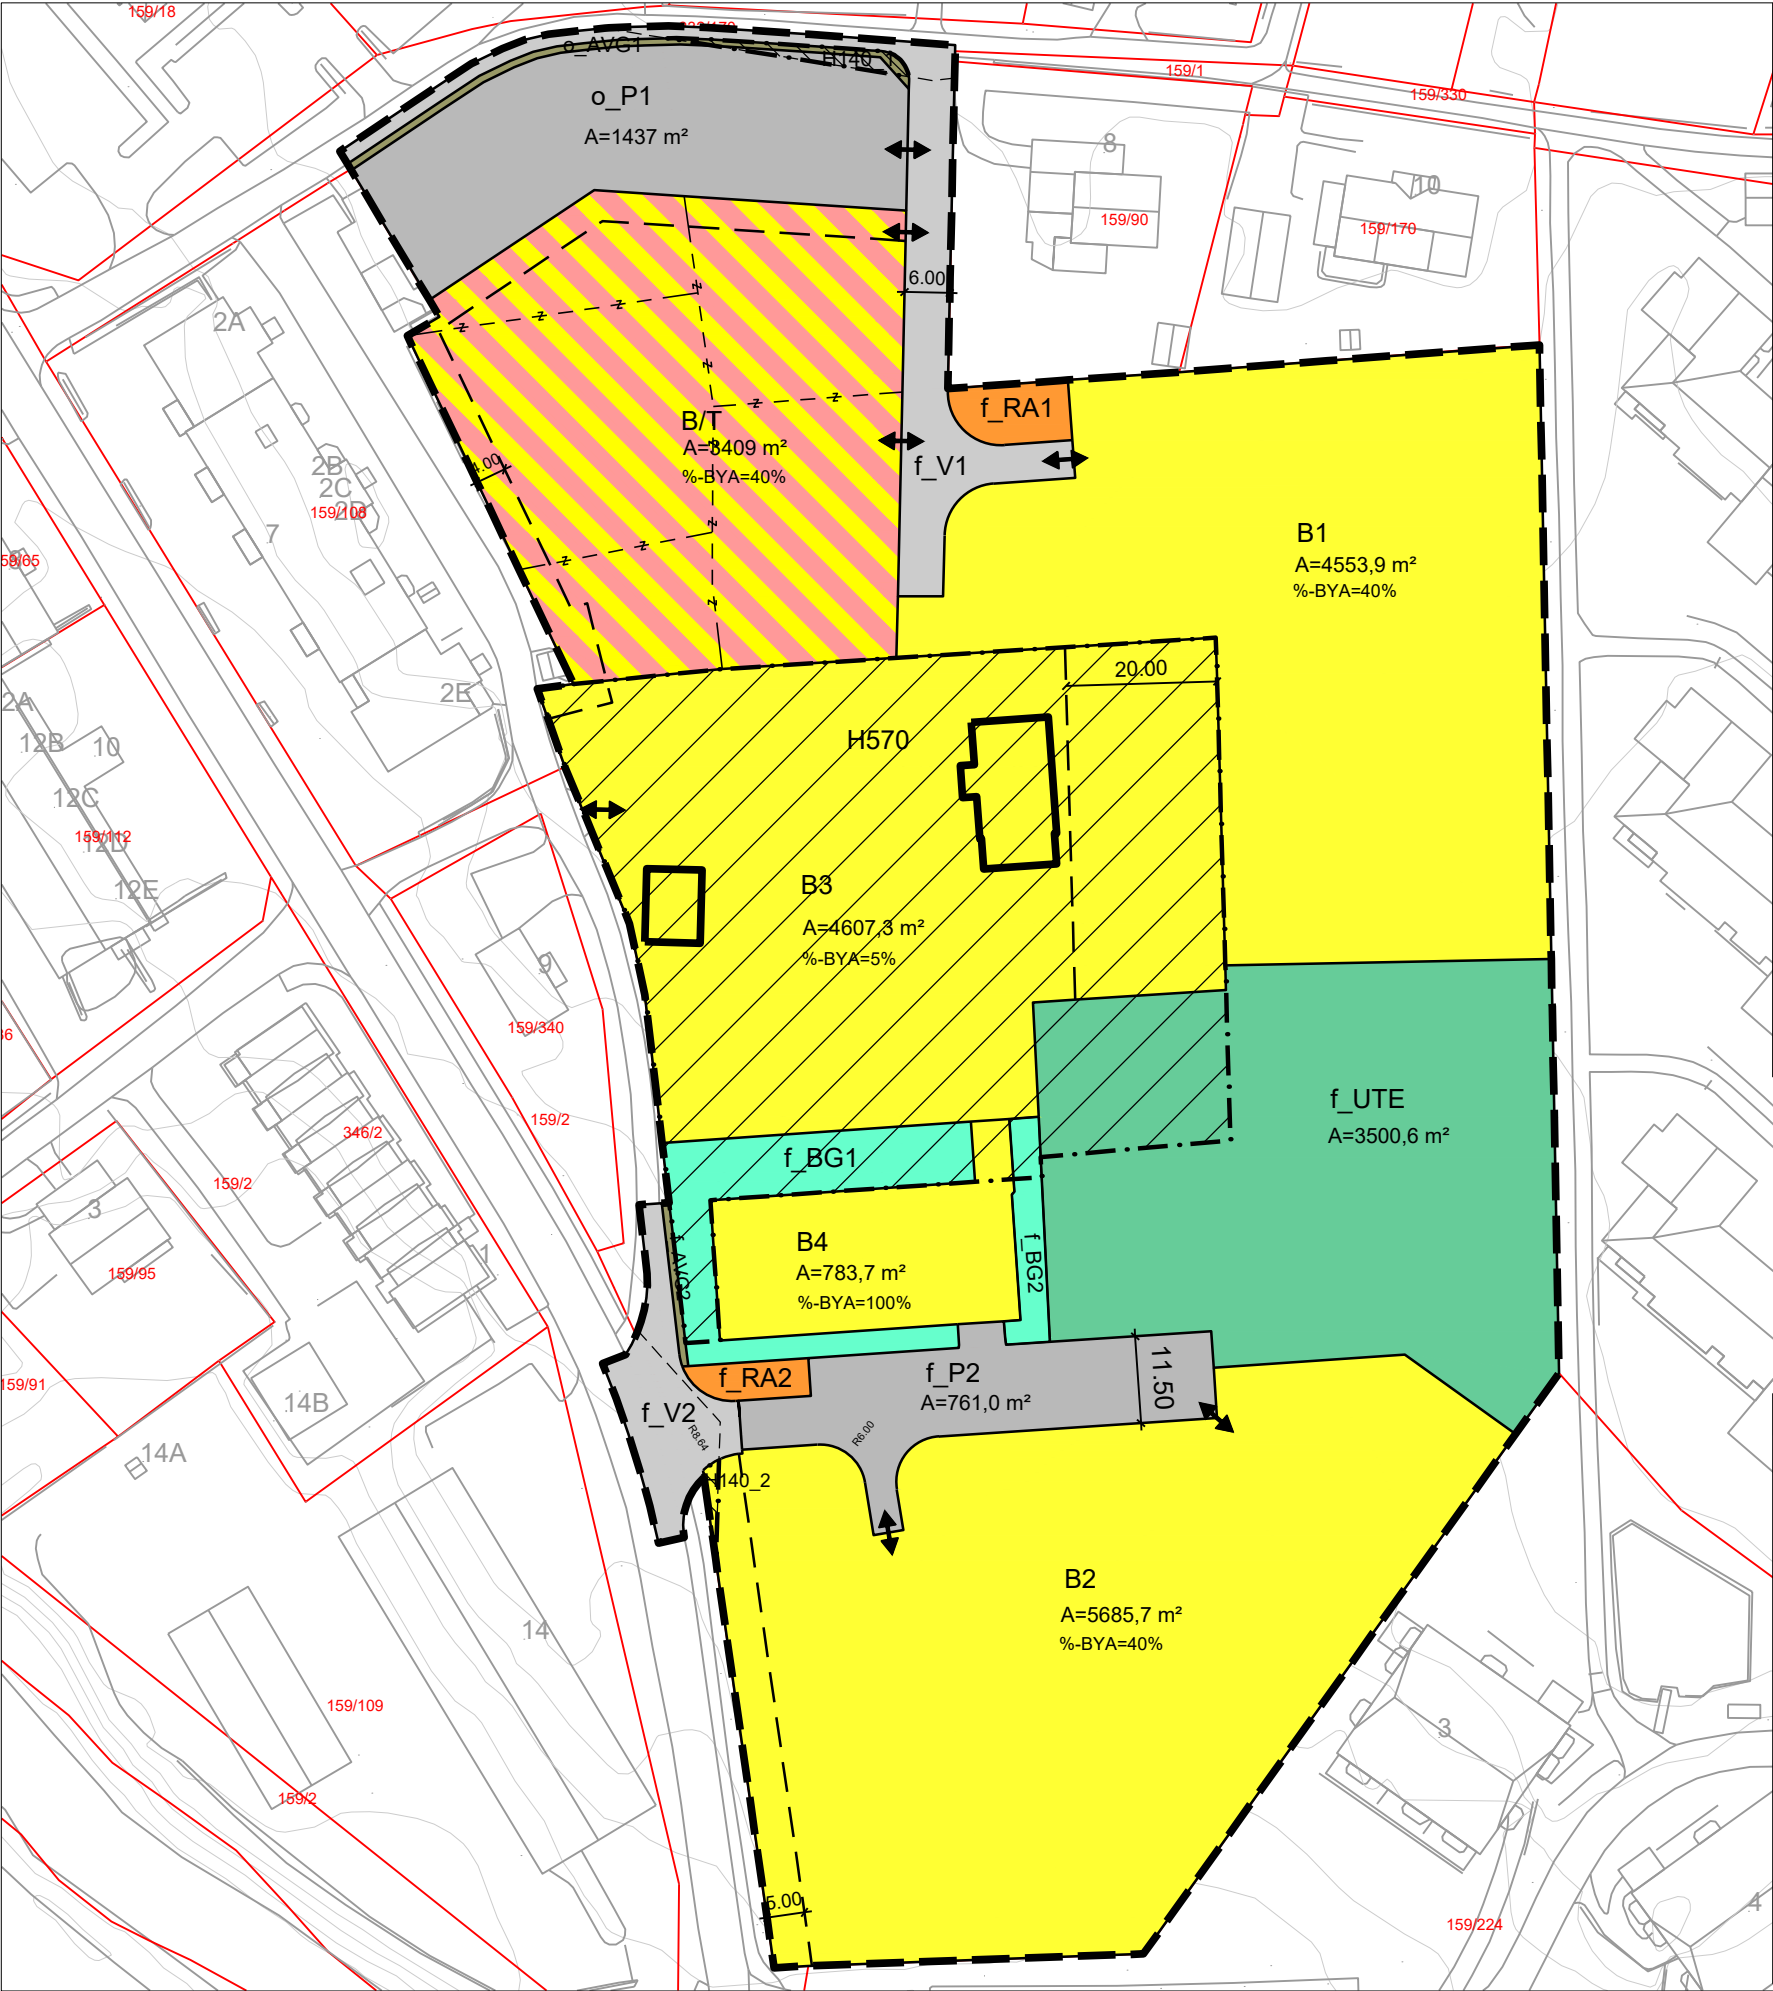

Tegnforklaring

Reguleringsplan PBL 2008

§12-5. Nr. 1 - Bebyggelse og anlegg

B

Boligbebyggelse

RA

Renovasjonsanlegg

UTE

Uteoppholdsareal

B/T

Bolig/tjenesteyting

§12-5. Nr. 2 - Samferdselsanlegg og teknisk infrastruktur

V

Veg

AVG

Annen veggrunn - grøntareal

P

Parkering

§12-5. Nr. 3 - Grønnstruktur

BG

Blå/grønnstruktur

§12-6 - Hensynssoner

H140_1

Frisikt

H570

Bevaring kulturmiljø

Linjesymbol

Plangrense

Formålgrense

Grense for sikringsone

Grense for angitt hensynssone

Eiendomsgrense som skal oppheves

Bygg, kulturminner, mm. som skal bevares

Byggegrense

Frisiktlinje

Måle og avstandslinje

Punktsymboler

Avkjørsel - både inn og utkjøring

Kartopplysninger

Kilde for basiskart: sosi

Dato for basiskart: 04.03.2024

Koordinatsystem: ETRS89.UTM-32N

Høydegrunnlag: NN2000

Ekvidistanse: 1m

Kartmålestokk: 1:1000

02550m

Reguleringsendring av:

kommune

Søndre Mysen gård

Nasjonal arealplanID: 3118_Forslag

Saksehandling i følge plan- og bygningsloven			
Nabovarsel / høring	Administrativt vedtak	Plankart datert	Bestemmelser datert
xxxxxx	xxxxxx	27.11.2024	xxxxx
		Utarbeidet av	
		ARK AMA ARKITEKTER	Saksnr
		Rev. dato	04.03.2025

Det bekreftes av plankartet er i samsvar med fullmaktsvedtak

Plansjef