




- GRUPPEROM
- SPESIALROM
- KORRIDOR, TRAPPEROM OG GARDEROBE
- KONTOR / MØTE ANSATTE
- TOALETTER ELEVER
- GARDEROBER / FLERBRUKSHALL
- FLERBRUKSHALL
- TOALETTER OG GARDEROBE ANSATTE
- RENHOLDSROM
- TEKNISK, LAGER, SJAKTER, HEIS
- TILFLUKTSROM

Generel info

- Alle mål må kontrolleres på stedet
- Eventuelle opplysninger som mangler, må kontrolleres med arkitekt.
- Det kan oppstå endringer etter justeringer fra andre fag

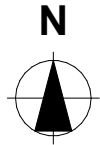

Rev	Beskrivelse	Dato	Sign
Prosjekteringsgruppen			
●	ARK : Østre Linje		Stasjonsmester Frosts gate 14, 1830 Askim Tlf.: 69 88 84 10 post@ostrelinje.no
○	RIB : Rådg. ing. Bygg		RIBveien 18 0000 RIBbyen Tlf: 000 00 000 rib@ribfirma.no
○	RIE : Rådg. ing. Elektro		RIEveien 18 0000 RIEbyen Tlf: 000 00 000 rie@riefirma.no
○	RIV : Rådg. ing. VVS		RIVveien 18 0000 RIVbyen Tlf: 000 00 000 riv@rivfirma.no


ØSTRE LINJE

ARKITEKTUR
LANDSKAP

Stasjonsmester Frosts gate 14
1830 Askim | Tel.: 69 88 84 10
Mail: post@ostrelinje.no | Org.nr.: 925 993 026

Tiltakshaver: Indre Østfold Kommune Prosjekt: Hovin skole Prosjektnr.: 2402 Fase: Mulighetsstudie Type tegning: Plan U	Dato: 30.01.2025	
	Målestokk: 1:550	Format: A3
	Sign.: CWS	
	Tegningsnr.: Revisjon nr.	

Generel info
 - Alle mål må kontrolleres på stedet
 - Eventuelle opplysninger som mangler, må kontrolleres med arkitekt.
 - Det kan oppstå endringer etter justeringer fra andre fag

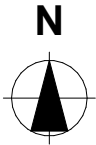

- KLASSEROM
- GRUPPEROM
- SPESIALROM, FELLESROM
- MAT OG HELSE / SFO KJØKKEN
- KORRIDOR, TRAPPEROM OG GARDEROBE
- KONTOR / MØTE ANSATTE
- TOALETTER ELEVER
- FLERBRUKSHALL
- TOALETTER OG GARDEROBE ANSATTE
- RENHOLDSROM
- TEKNISK, LAGER, SJAKTER, HEIS

Rev	Beskrivelse	Dato	Sign
Prosjekteringsgruppen			
●	ARK : Østre Linje		Stasjonsmester Frosts gate 14, 1830 Askim Tlf.: 69 88 84 10 post@ostrelinje.no
○	RIB : Rådg. ing. Bygg		RIBveien18 0000 RIBbyen Tlf: 000 00 000 rib@ribfirma.no
○	RIE : Rådg. ing. Elektro		RIEveien18 0000 RIEbyen Tlf: 000 00 000 rie@riefirma.no
○	RIV : Rådg. ing. VVS		RIVveien18 0000 RIVbyen Tlf: 000 00 000 riv@rivfirma.no


ØSTRE LINJE

ARKITEKTUR
LANDSKAP

Stasjonsmester Frosts gate 14
1830 Askim | Tel.: 69 88 84 10
Mail: post@ostrelinje.no | Org.nr.: 925 993 026

Tiltakshaver:			
Indre Østfold Kommune Prosjekt: Hovin skole		Dato:	
		30.01.2025	
		Målestokk:	Format:
		1:550	A3
		Sign.:	
		CWS	
Prosjektnr.: 2402			
Fase: Mulighetsstudie			
Type tegning: Plan 1			
Tegningsnr.:		Revisjon nr.	

Generel info
- Alle mål må kontrolleres på stedet
- Eventuelle opplysninger som mangler, må kontrolleres med arkitekt.
- Det kan oppstå endringer etter justeringer fra andre fag

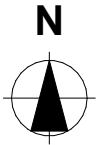


Rev	Beskrivelse	Dato	Sign
Prosjekteringsgruppen			
●	ARK : Østre Linje		Stasjonsmester Frosts gate 14, 1830 Askim Tlf.: 69 88 84 10 post@ostrelinje.no
○	RIB : Rådg. ing. Bygg		RIBveien18 0000 RIBbyen Tlf: 000 00 000 rib@ribfirma.no
○	RIE : Rådg. ing. Elektro		RIEveien18 0000 RIEbyen Tlf: 000 00 000 rie@riefirma.no
○	RIV : Rådg. ing. VVS		RIVveien18 0000 RIVbyen Tlf: 000 00 000 riv@rivfirma.no

ØSTRE LINJE


ARKITEKTUR
LANDSKAP

Stasjonsmester Frosts gate 14
1830 Askim | Tel.: 69 88 84 10
Mail: post@ostrelinje.no | Org.nr.: 925 993 026

Tiltakshaver:			
Indre Østfold Kommune		Dato:	
		30.01.2025	
		Målestokk:	Format:
Prosjekt:		1:550	A3
Hovin skole		Sign.:	
		CWS	
Prosjektnr.:			
2402			
Fase:			
Mulighetsstudie			
Type tegning:			
Plan 2			
Tegningsnr.:		Revisjon nr.	

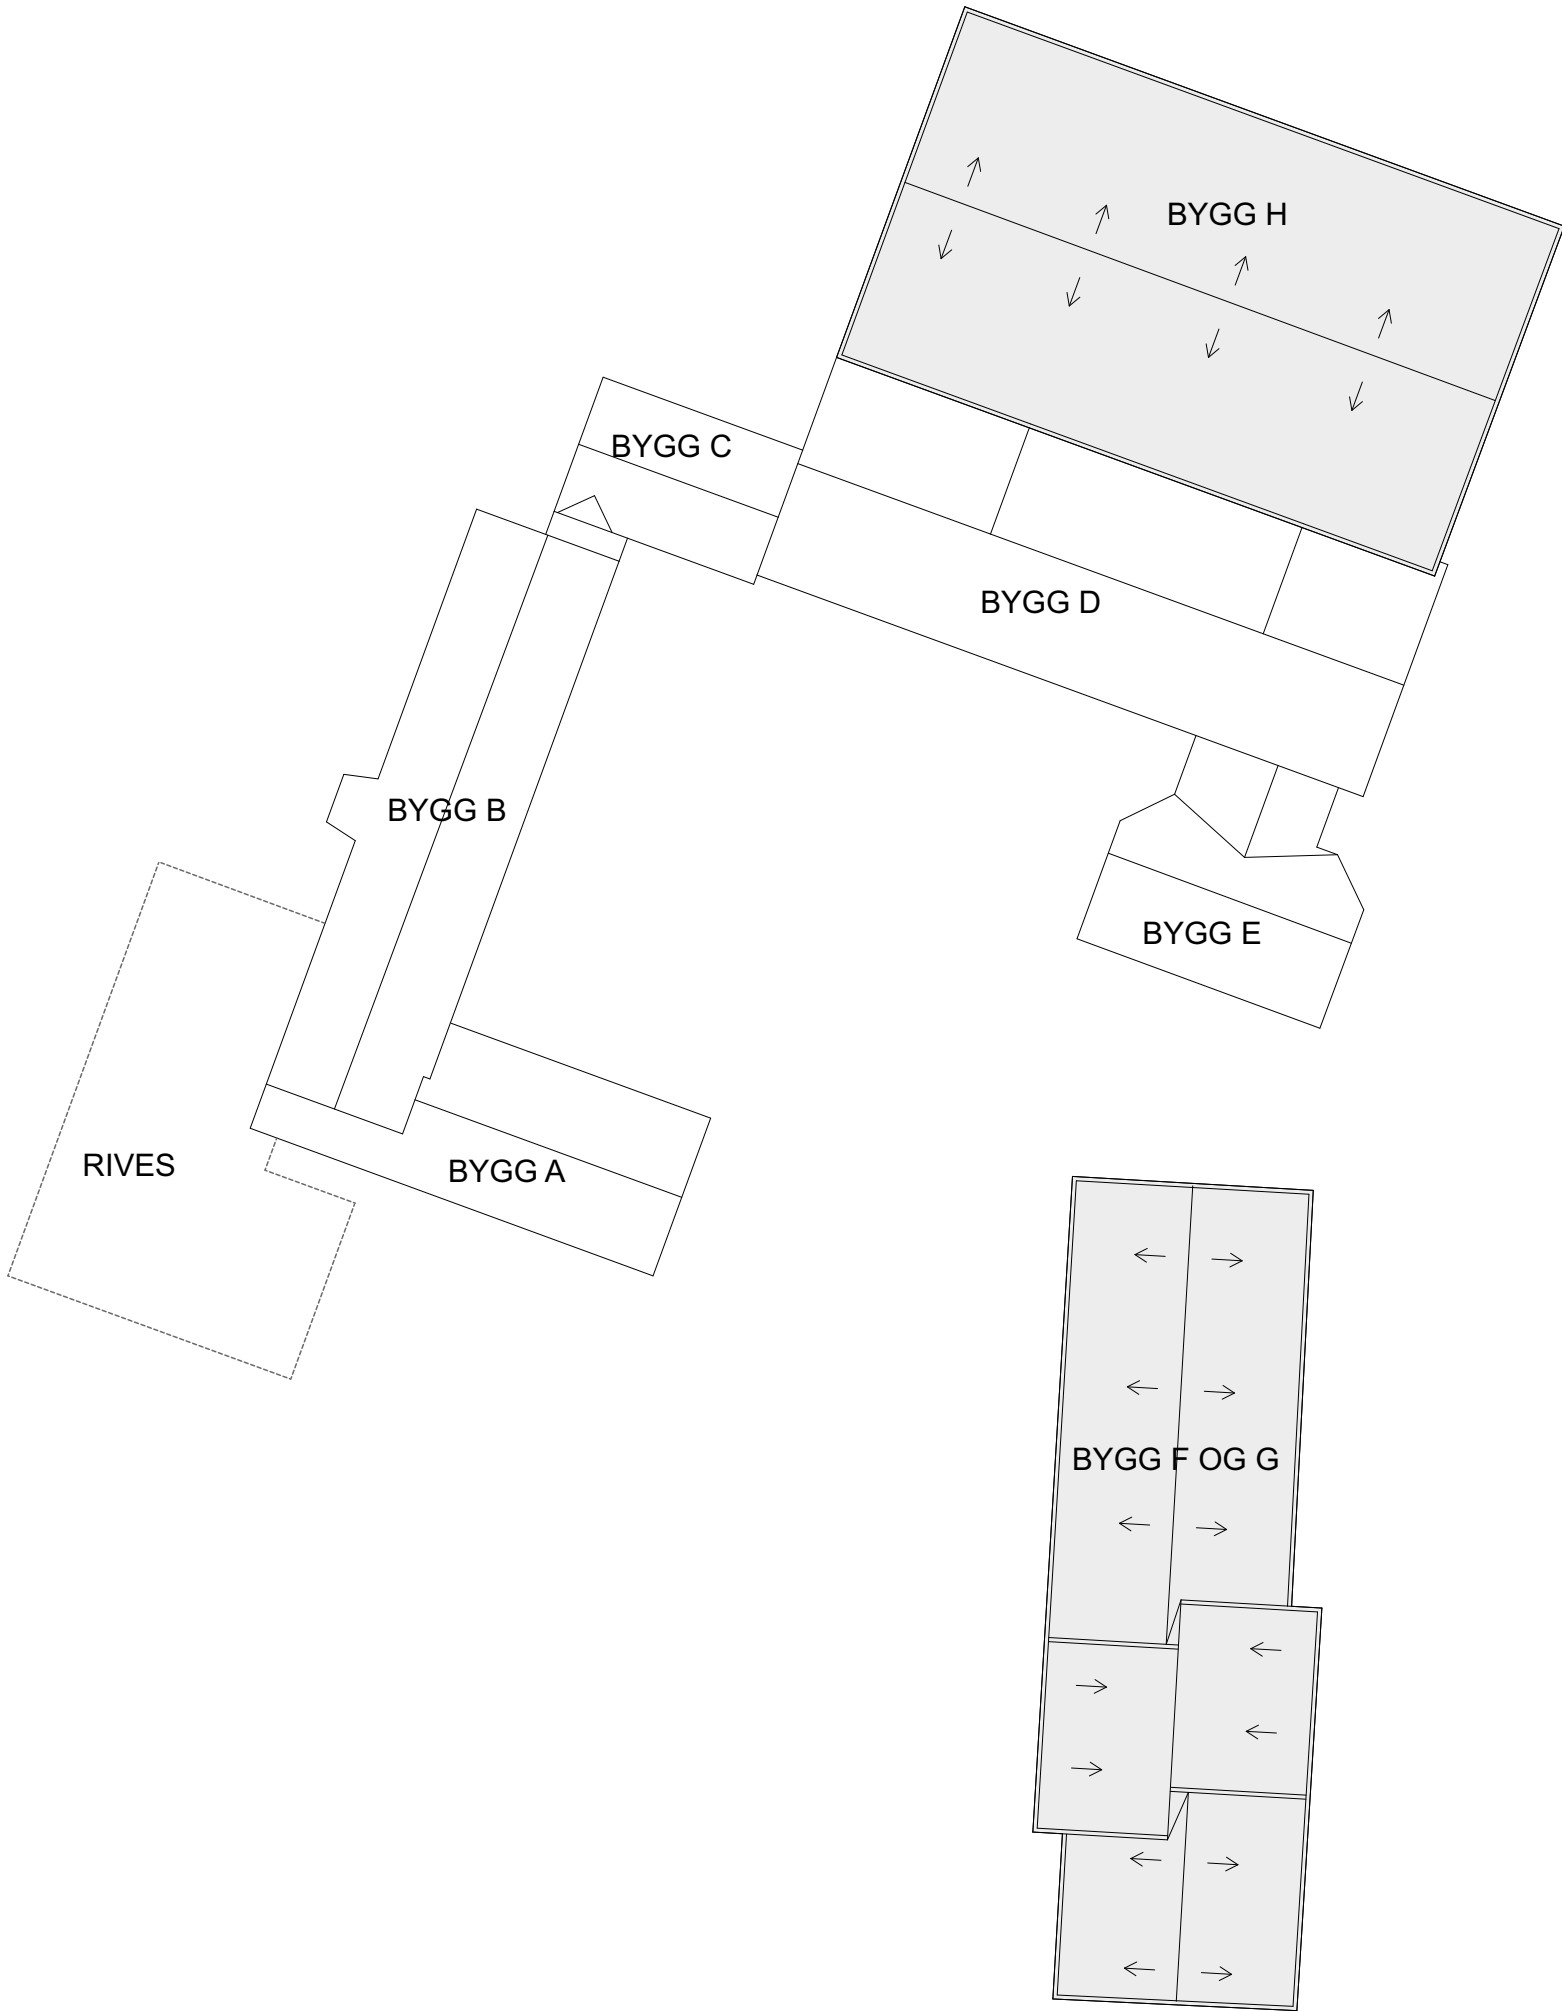

Generel info
- Alle mål må kontrolleres på stedet
- Eventuelle opplysninger som mangler, må kontrolleres med arkitekt.
- Det kan oppstå endringer etter justeringer fra andre fag

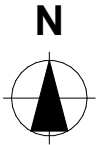

Rev	Beskrivelse	Dato	Sign
-----	-------------	------	------

Prosjekteringsgruppen

- ARK** : Østre Linje

Stasjonsmester Frostsgate 14,
1830 Askim
Tlf.: 69 88 84 10
post@ostrelinje.no
- RIB** : Rådg. ing. Bygg

RIBveien 18
0000 RIBbyen
Tlf: 000 00 000
rib@ribfirma.no
- RIE** : Rådg. ing. Elektro

RIEveien 18
0000 RIEbyen
Tlf: 000 00 000
rie@riefirma.no
- RIV** : Rådg. ing. VVS

RIVveien 18
0000 RIVbyen
Tlf: 000 00 000
riv@rivfirma.no

ØSTRE LINJE ARKITEKTUR LANDSKAP

Stasjonsmester Frostsgate 14
1830 Askim | Tel.: 69 88 84 10
Mail: post@ostrelinje.no | Org.nr.: 925 993 026

Tiltakshaver: Indre Østfold Kommune Prosjekt: Hovin skole Prosjektnr.: 2402 Fase: Mulighetsstudie Type tegning: Takplan		
	Dato:	30.01.2025
	Målestokk:	Format: A3
	Sign.:	CWS
Tegningsnr.:		
Revisjon nr.		