


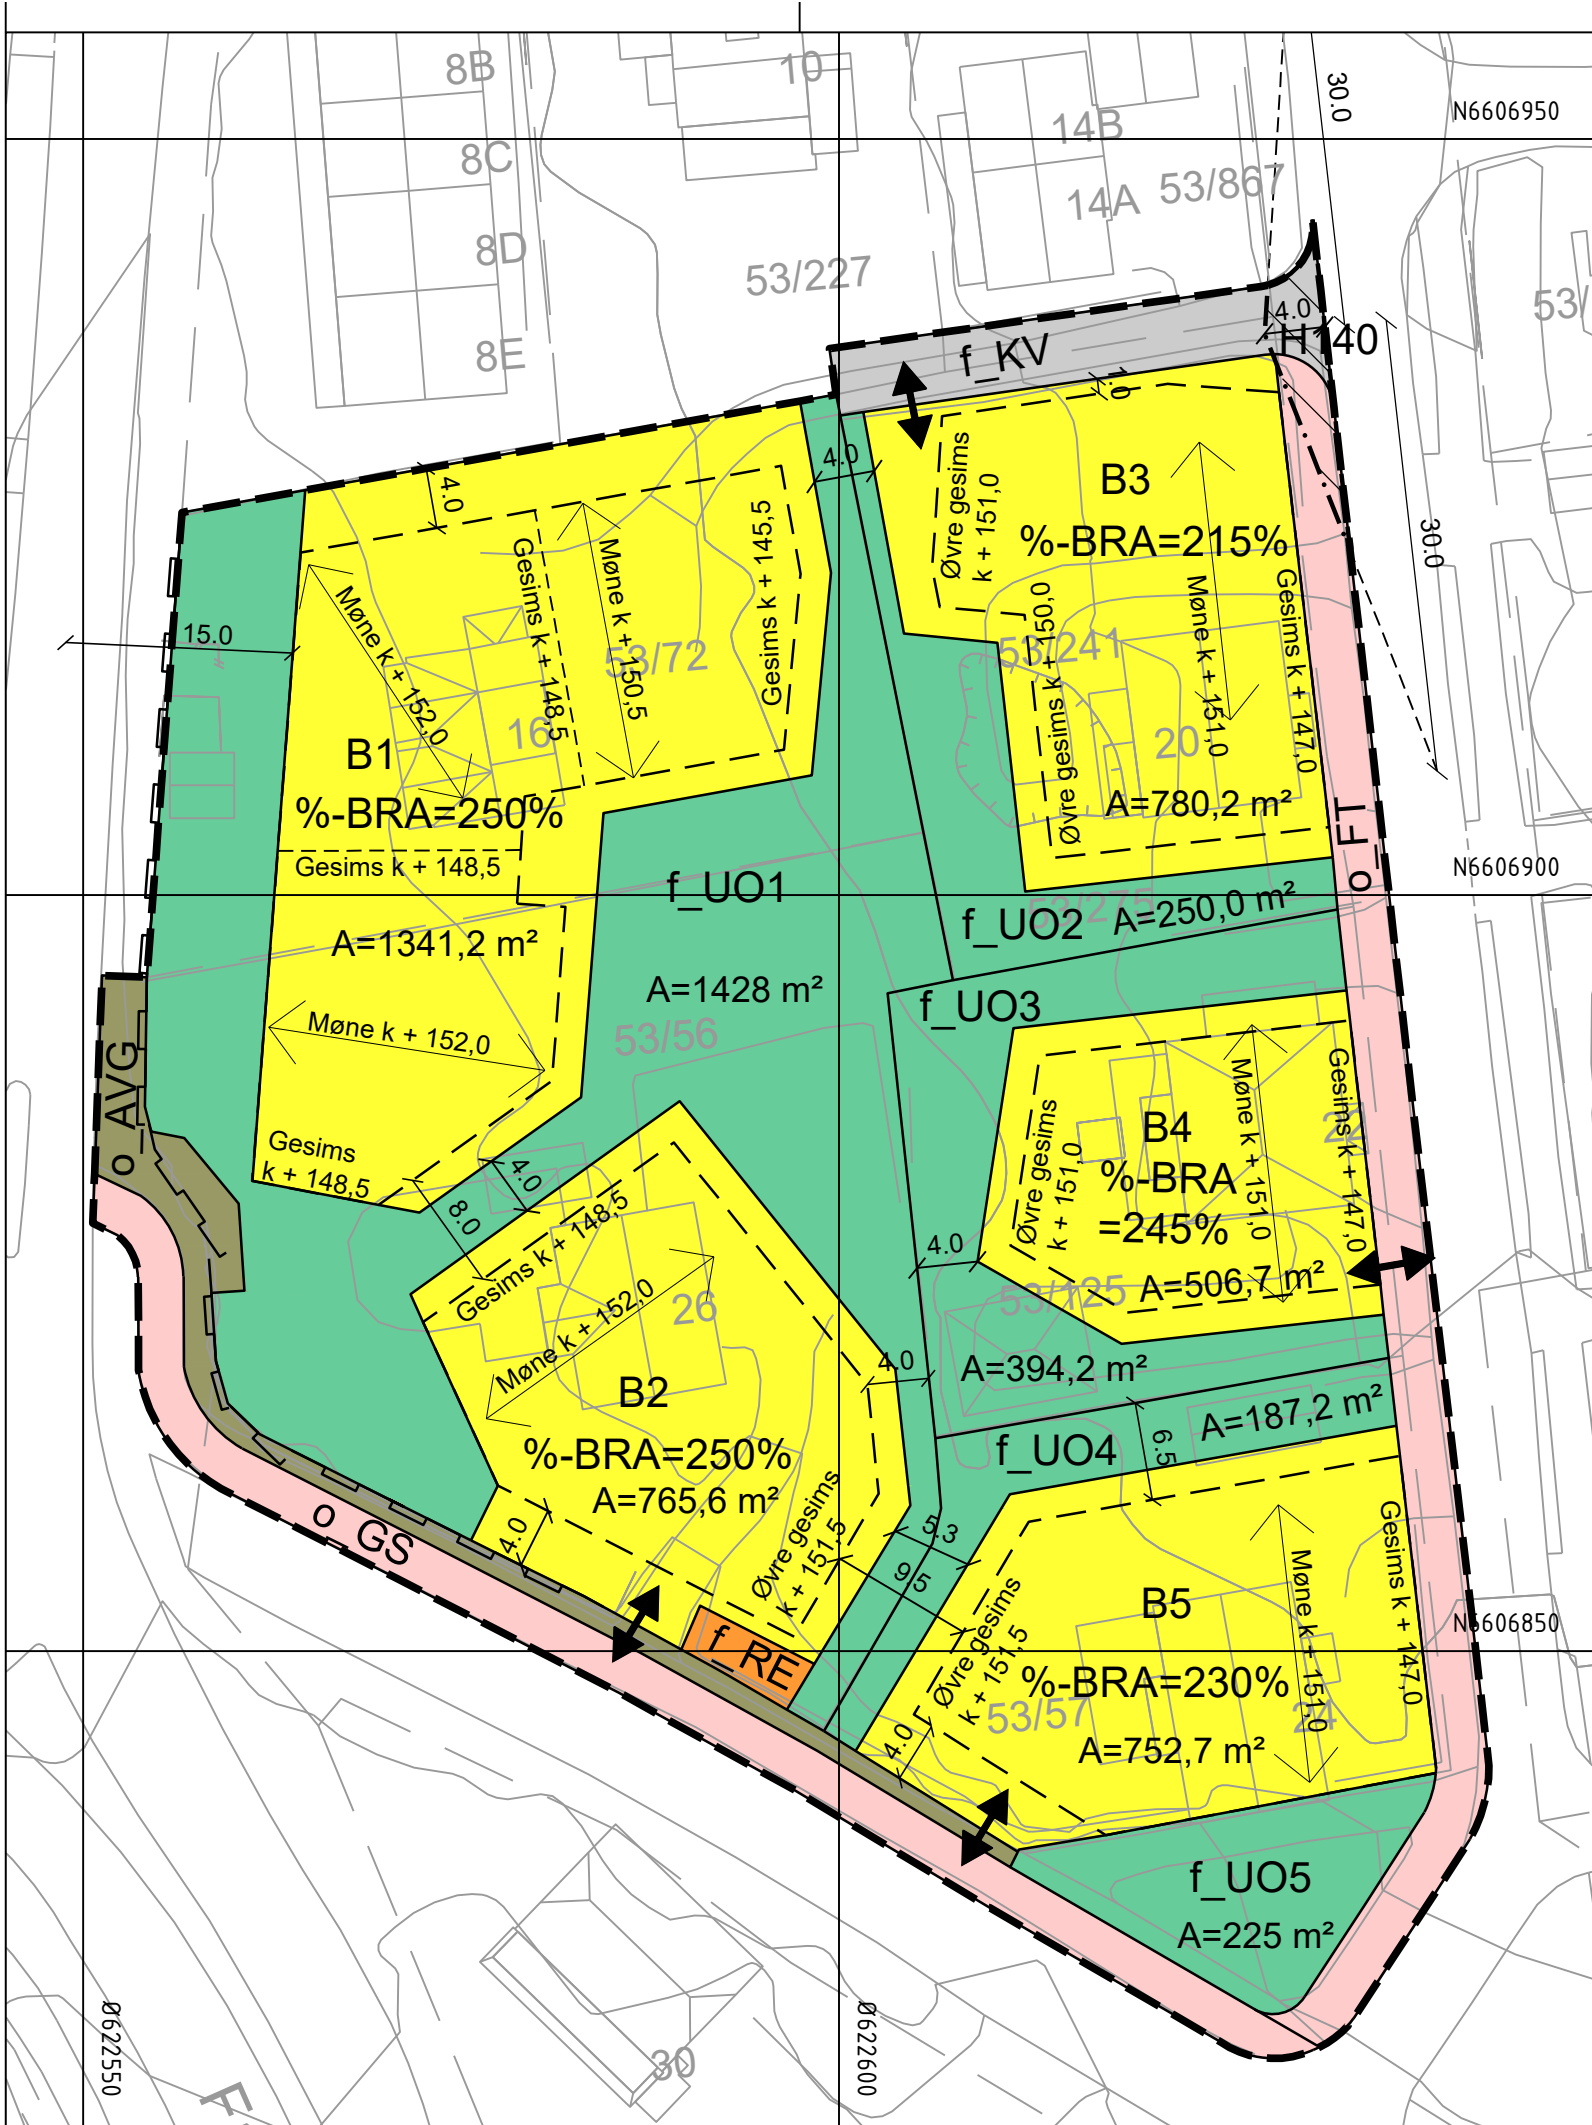

Tegnforklaring

Reguleringsplan PBL 2008

§12-5. Nr. 1 - Bebyggelse og anlegg

- Boligbebyggelse
- Renovasjonsanlegg
- Uteoppholdsareal

§12-5. Nr. 2 - Samferdselsanlegg og teknisk infrastruktur

- Kjøreveg
- Fortau
- Gang-/sykkelveg
- Annen veggrunn - grøntareal

§12-6 - Hensynssoner



Linjesymbol

- Grense for sikringssone
- Planens begrensning
- Formålgrense
- Byggegrense
- Regulert støyskjerm
- Måle og avstandslinje
- RpRegulertHøyde

Punktsymboler

- Avkjørsel - både inn og utkjøring
- Regulert møneretning

Kartopplysninger

Kilde for basiskart: Infoland
Dato for basiskart: 12.03.2019
Koordinatsystem: ETRS89.UTM-32N
Høydegrunnlag: NN2000

Ekvidistanse: 1m
Kartmålestokk: 1:500 m



Detaljregulering, nivå 2

Sira Sigurds gate 16, 20, 22, 24 og 26

Indre Østfold kommune Med tilhørende reguleringsbestemmelser

Arealplan-ID:
3014_20190003

Forslagsstiller:
TREKANTEN AS

SAKSBEHANDLING ETTER PLAN- OG BYGNINGSLOVEN

Dato	XXX	Revisjon	XXX
Dato	XXX	Revisjon	XXX
Dato	13.09.2022	Revisjon	Frisiktlinjer målsatt og felt f_E (energianlegg) fjernet

Kommunestyret sitt vedtak

Ny 2. gang behandling			
Offentlig ettersyn fra til			
2. gangs behandling	087/22	16.11.2022	hh
Offentlig ettersyn fra 04.05.2022 til 02.06.2022			
1. gangs behandling	028/22	20.04.2022	hh
Kunngjøring av oppstart av planarbeid: 16.09.2019 og 04.02.2020			
Oppstartsmøte: 25.06.2019 og 10.12.2019			

PLANEN ER UTARBEIDET AV:	ENERHAUGEN ARKITEKTKONTOR	PLANKONSULENT
--------------------------	------------------------------	---------------

Det bekreftes at planen er i samsvar med kommunestyrets vedtak av

SAKS-NR	DATO	SIGN
166/22	07.12.2022	hh
087/22	16.11.2022	hh
028/22	20.04.2022	hh
TEGNNR.	DATO	SIGN.
RP-01	18.03.2022	lj

BekreftDato
Dato
PLANSJEFAVN
Plansjef