


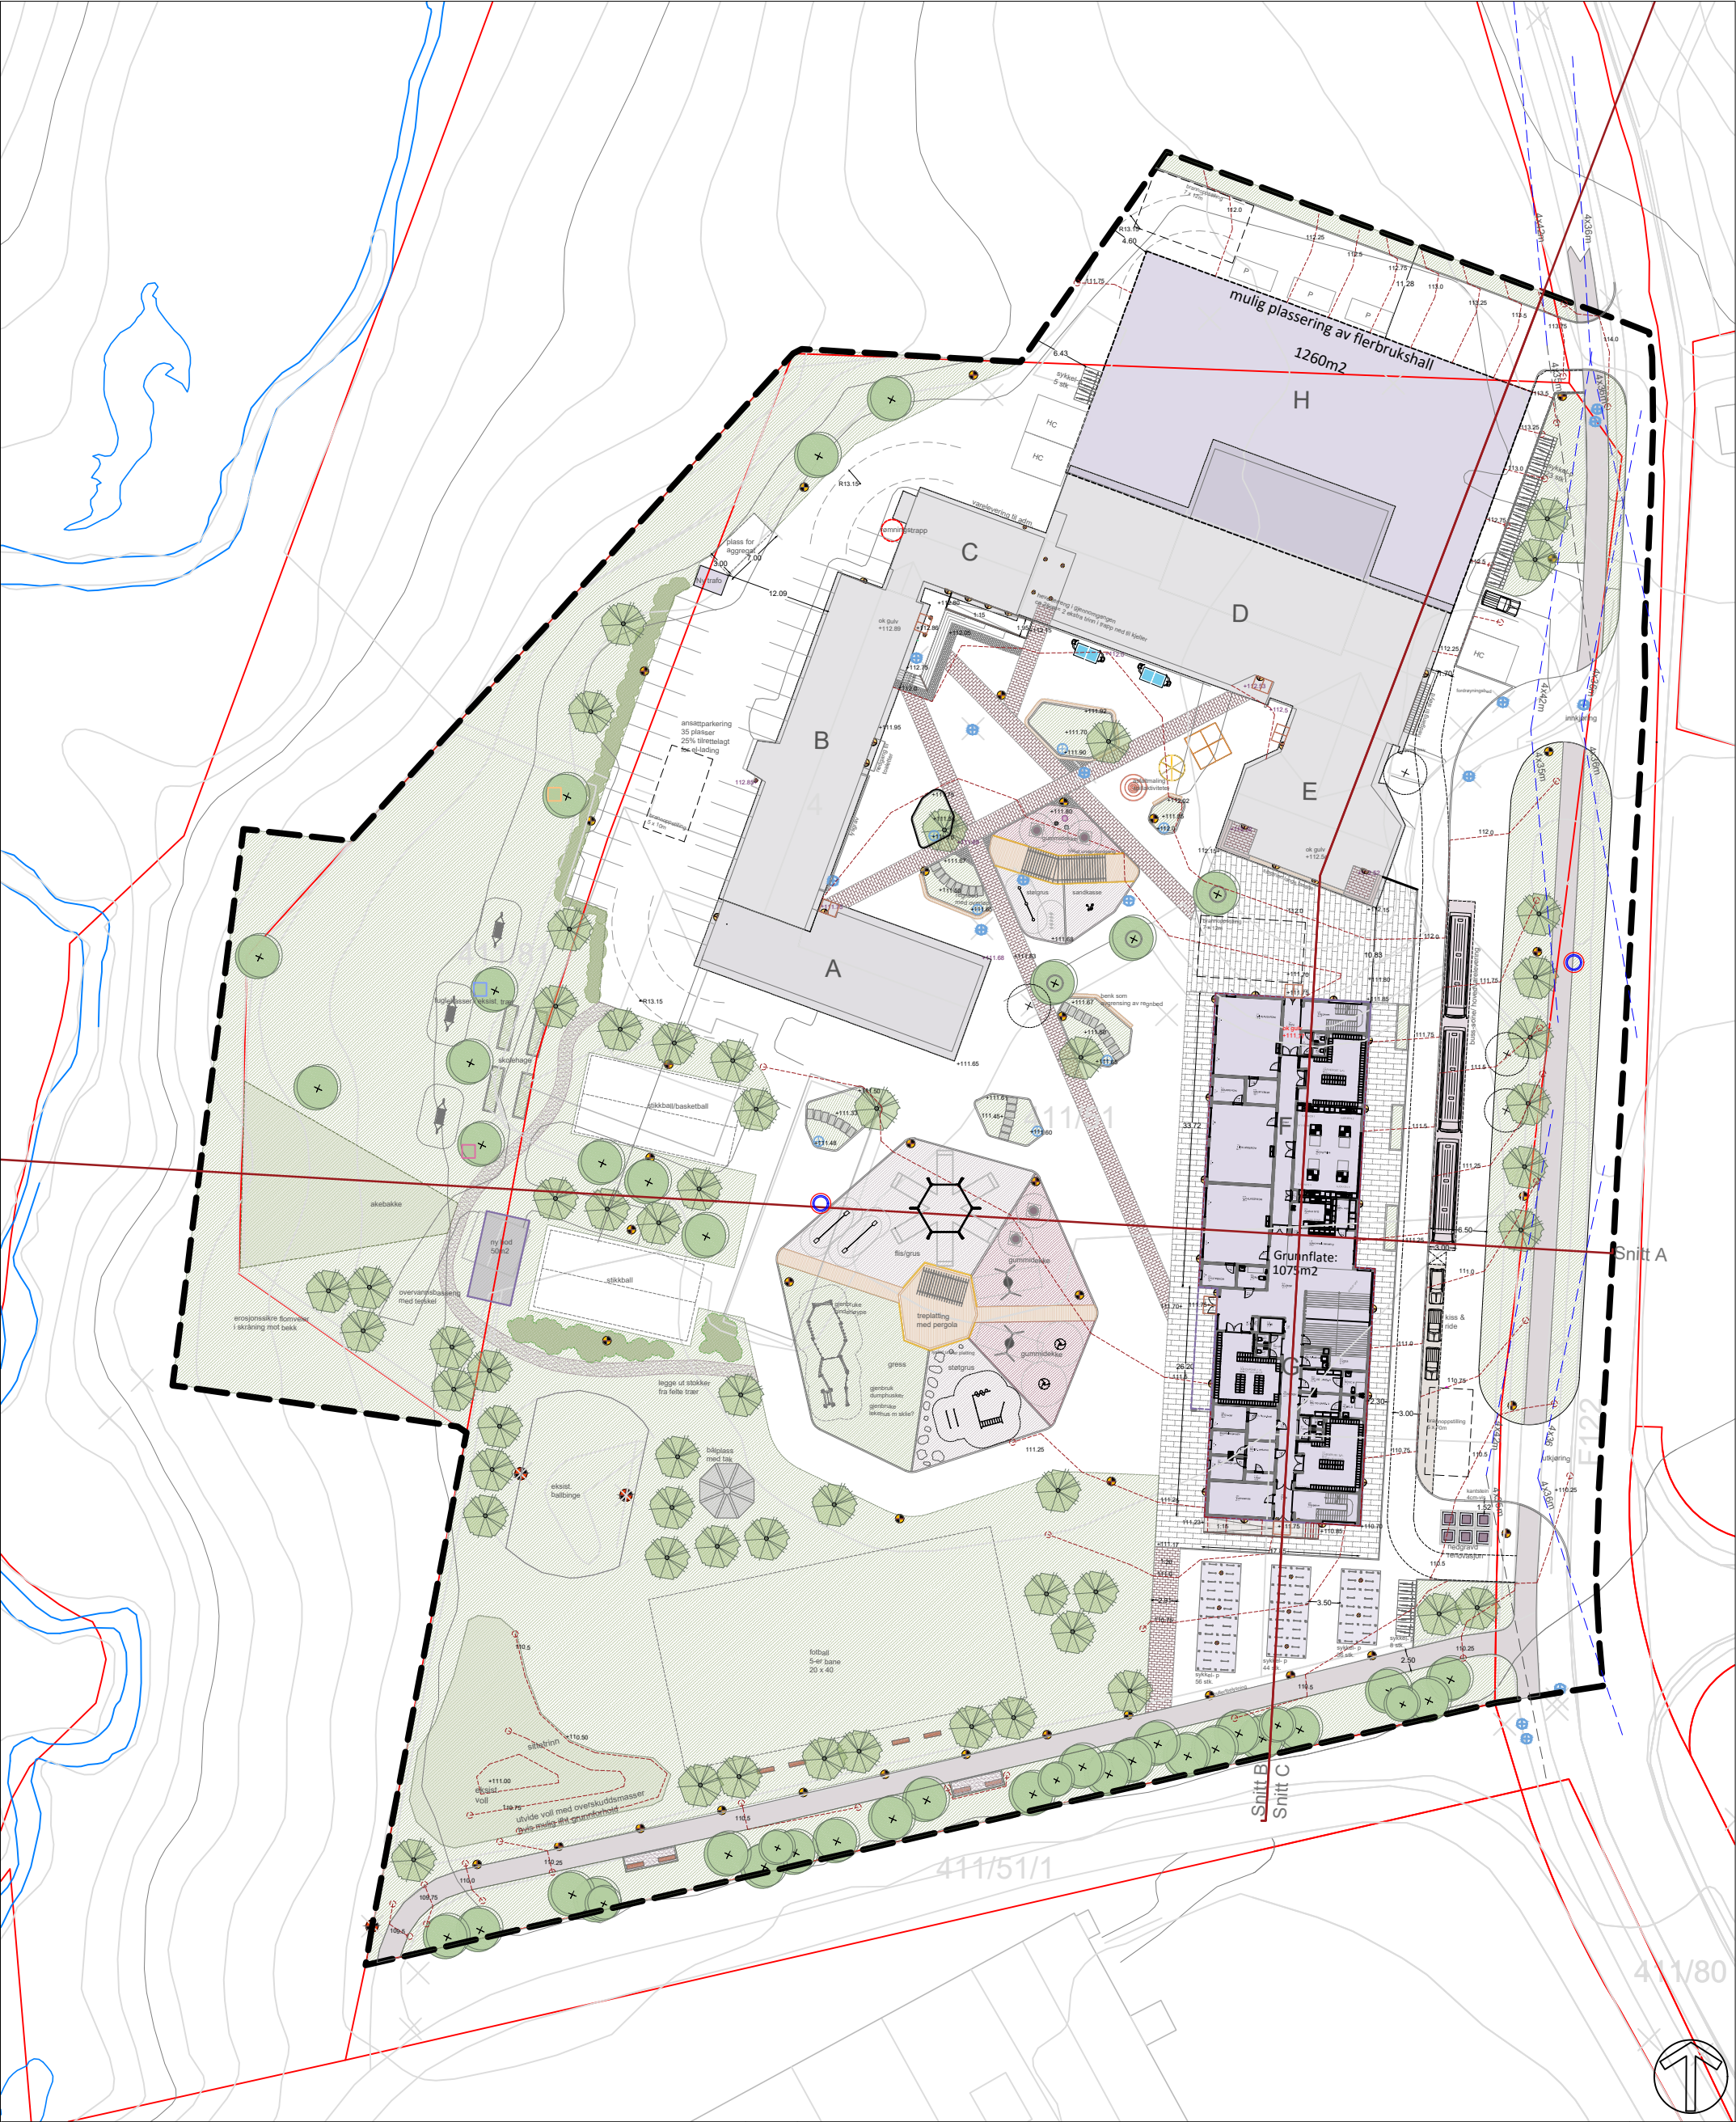

TEGNFORKLARING:		Rev:	Dato:	Revisjonen gjelder:		SIGN:	
trapp sykkelparkering benker nye trær gamle trær / eksist. trær buskstrim/klipp hekk lysopp/puller/vegghengt eksisterende belysning betongdekk rødg betongstein grusdekk stislinje grass nyhagg asfalt karstet med slangestein støndeking: grus/bark m/rosvlekkant natursteinheller staudbed på bakken/ i plantekasser/ regnbod nye kuter medgrønt renovasjon fuglekasser tråkketter fordypning ØV/regnbod fallretning over vann luftbrett over vann brønnlum kanndag slak overlep/ regnbod div. lekeapparater trødder mur med rekkverk stønmurt vannrenne håndpore pergola		PROSJEKT: Hovin skole		KATEGORI: Skisseprosjekt		ØSTRE LINJE ARKITEKTUR LANDSKAP	
TEGNING: Landskapsplan		TILTAKSHAVER: Indre Østfold kommune		SAK.NR: 2402		SIGN: V.Sandli-Ø	
KONTR: CWS		DATO: 05.05.2025		MÅLESTOKK: 1:700(A3)		TEGN.NR: Hovin-x-xx-L-70-001	
REV:		Østre Linje arkitektur og landskap AS Stasjonsmester Frosts gt.14, 1830 Askim Tel: 69 88 84 10, mail: post@ostrelinje.no Org.nr. 925 993 026.		REV:		SIGN:	