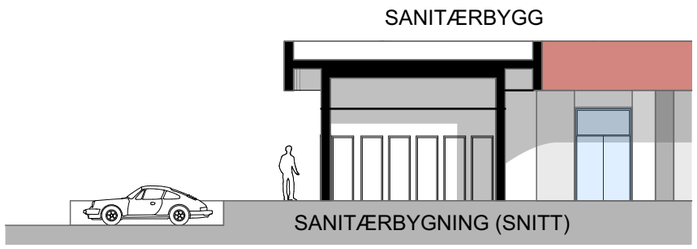

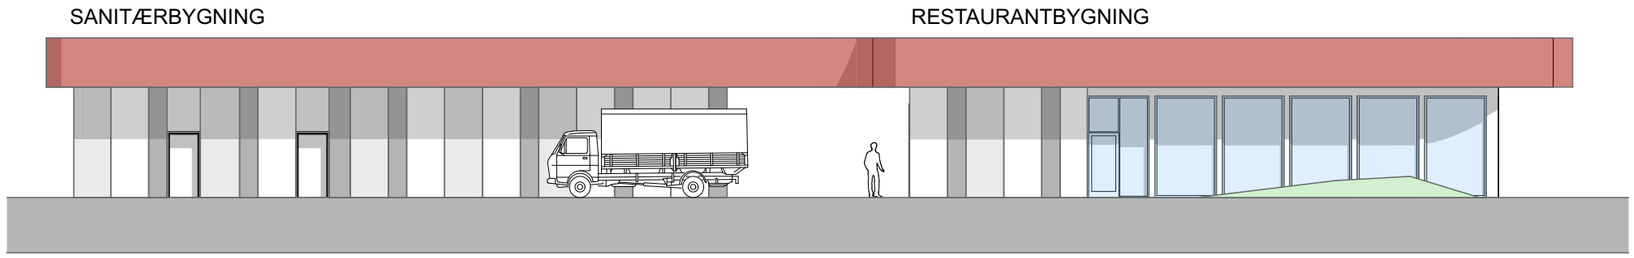

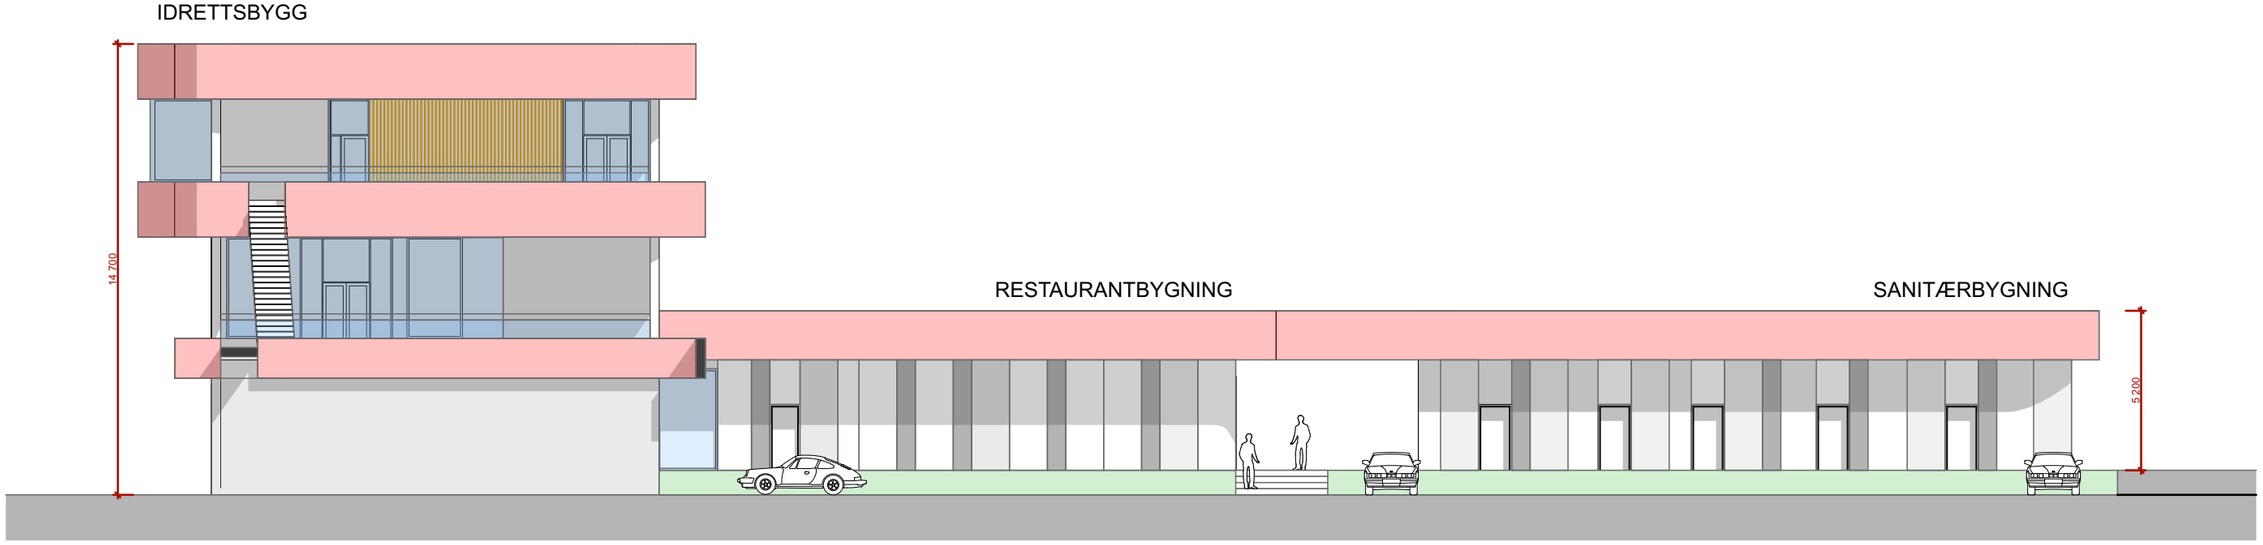

byggherre: Rudskogen Motorsenter Motorsportveien 180 1894 Rakkestad	prosjekt: **Rudskogen Motorsenter** 21007 TE-utlysning	rev.	dato	revisjonen gjelder	utf. / kontr.
prosjekterende: **neueheimat as**	tegning: Fasader og snitt Sanitærbygg	tegnet av: **meb**	kontrollert av: **meb**	dato: **31.01.22**	
	filnavn: Rudskogen.pln / vedlegg nr: **vedlegg**	tegningsnr: **A40-4**	målestokk: **A3: 1:200**	revisjon:	