






20 mars 09:00

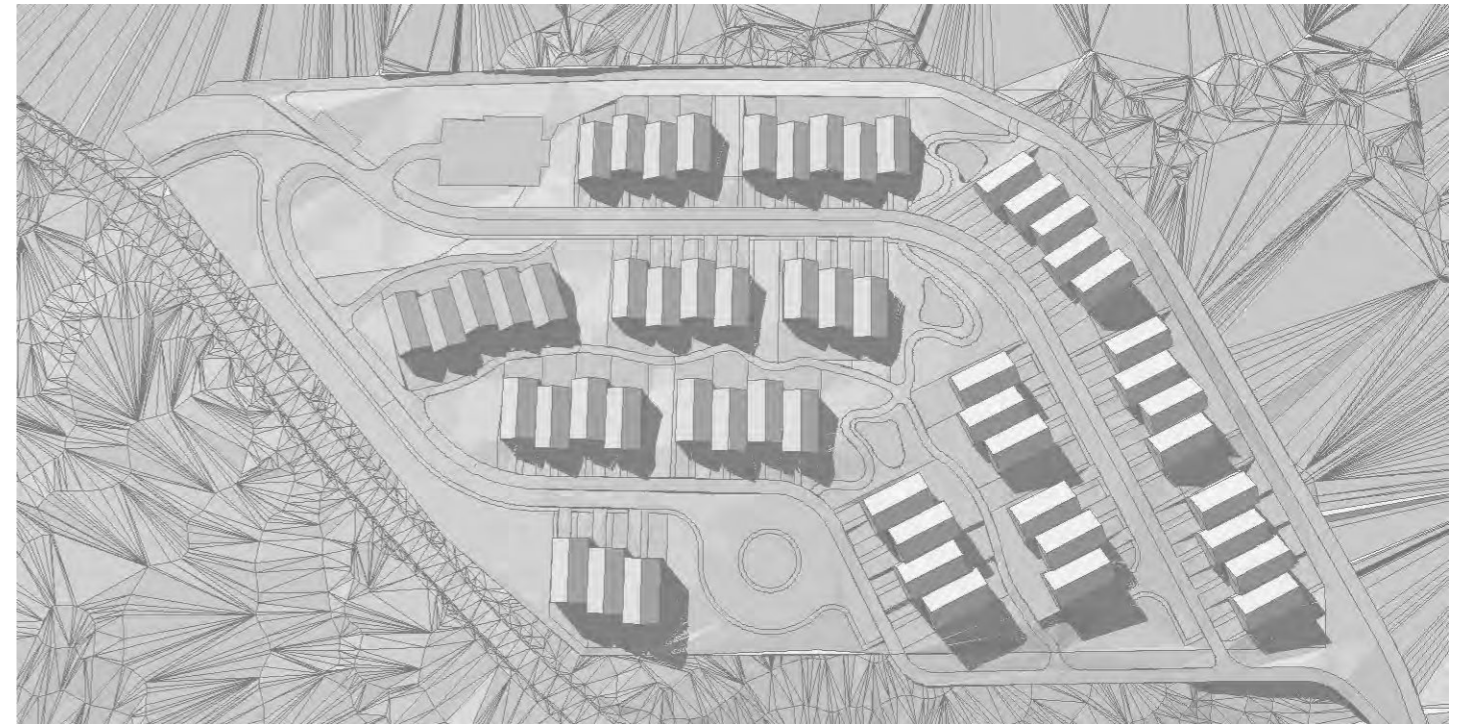

20 mars 13:00

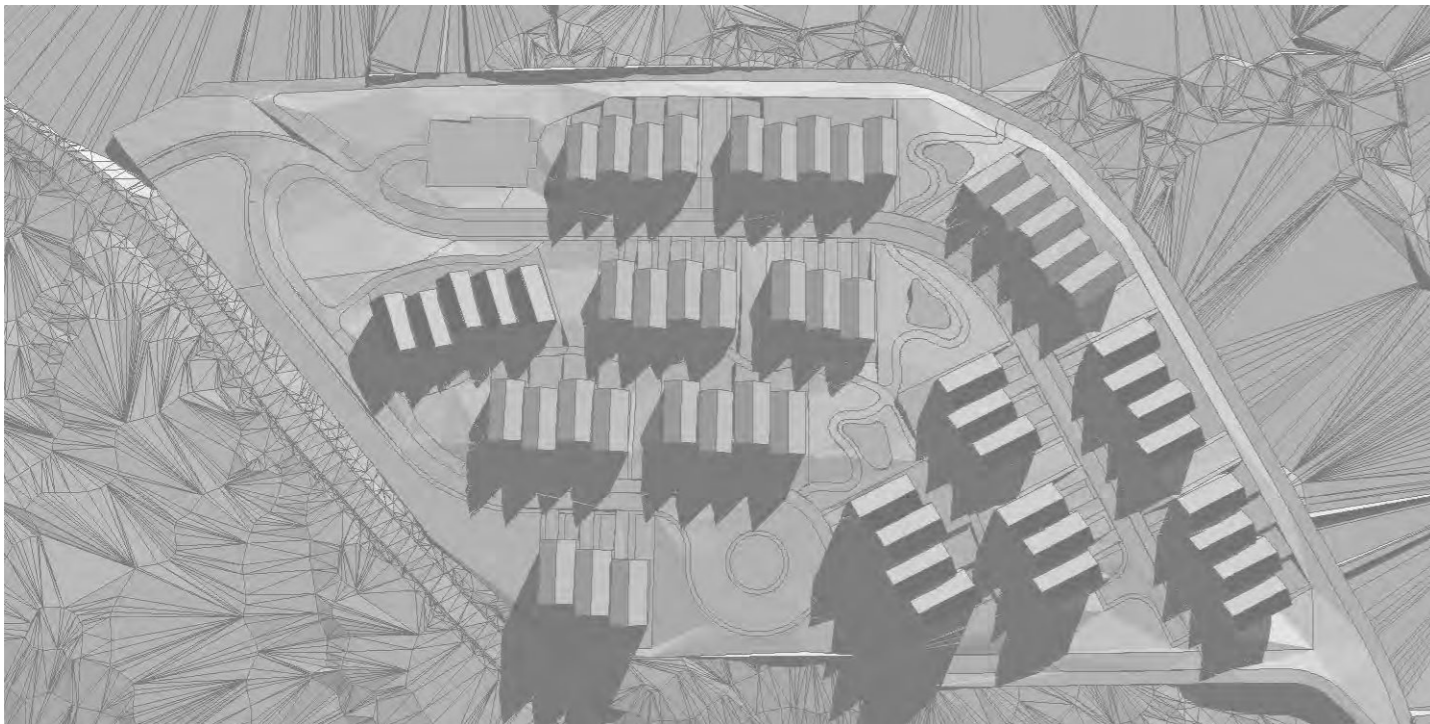

20 mars 17:00

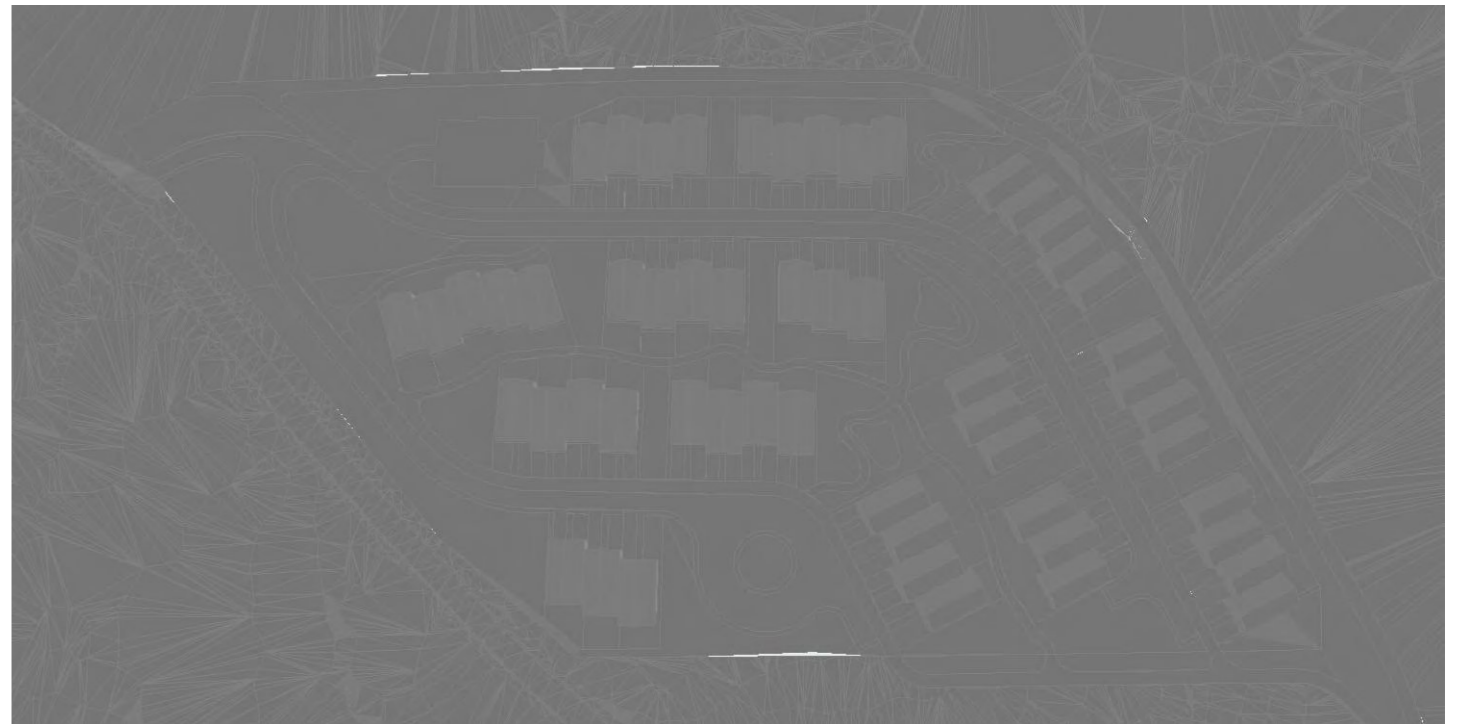

20 mars 21:00

Copyright Arkama as - filenavn: BIMcloud/1927 Tømmeråsen/1927 Tømmeråsen



Rev	Nr	Beskrivelse	Dato	Sign	Kontr


Prosjekt
1927 Tømmeråsen
Arkama AS
 Ordfører Voldens vei 9
 1851 #Contact City
 e-post: post@arkama.no
 Tlf. 69 89 09 11, Org.nr.982 534 860 MVA




Tegning Solstudie Mars				
Prosjektnr. 1927	Dato opprettet ###	Gnr./Bnr. #Site Custom	Mål	Tegningsnr.
Fase. Reguleringsplan	Sign.	Kontroll	Godkjent	Rev. ID




20 mars 09:00

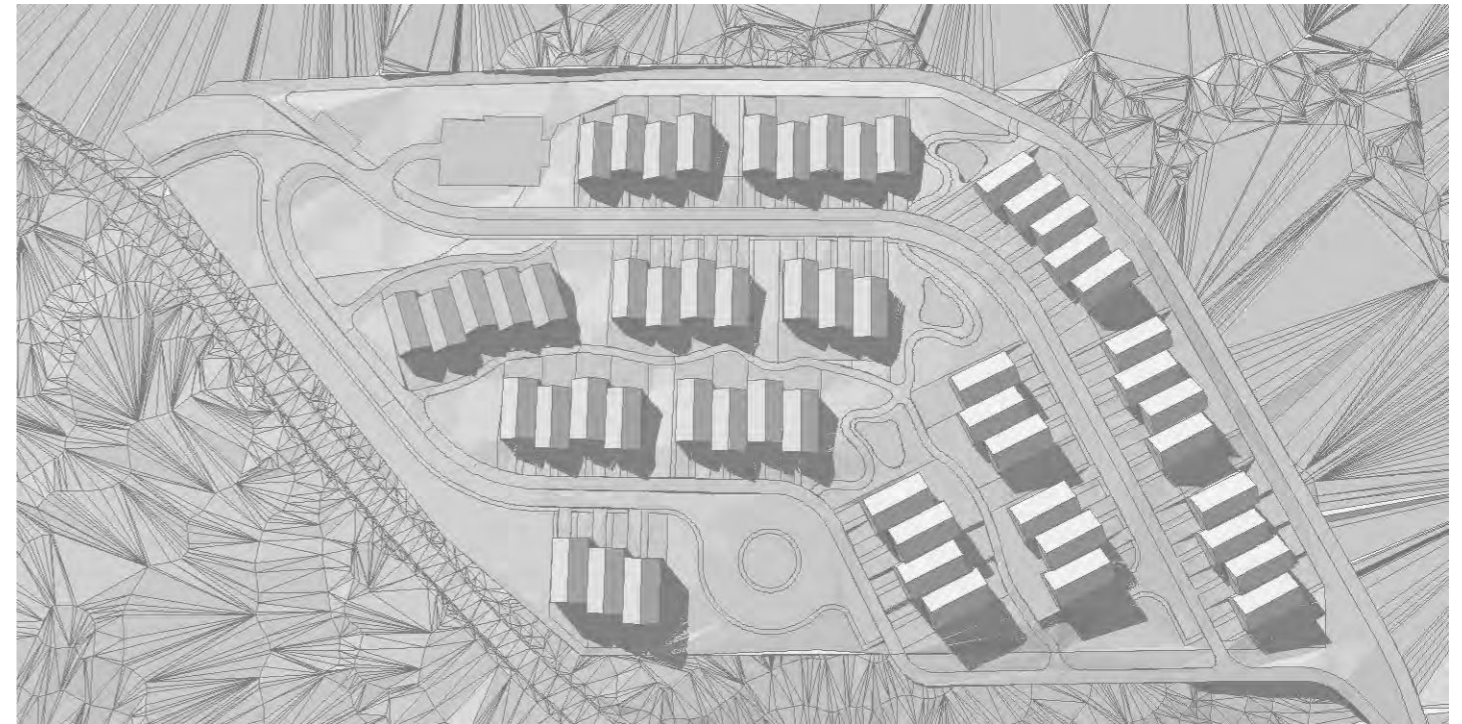

20 mars 13:00

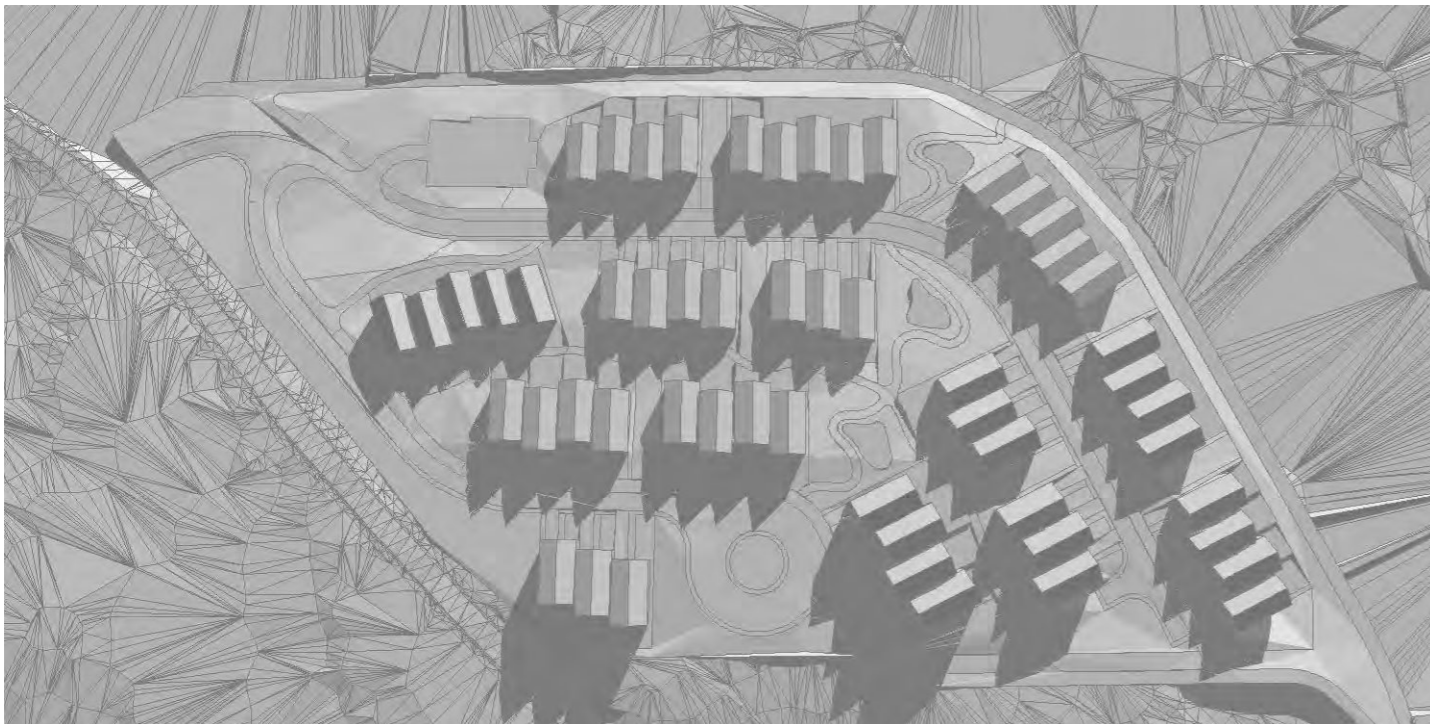

20 mars 17:00

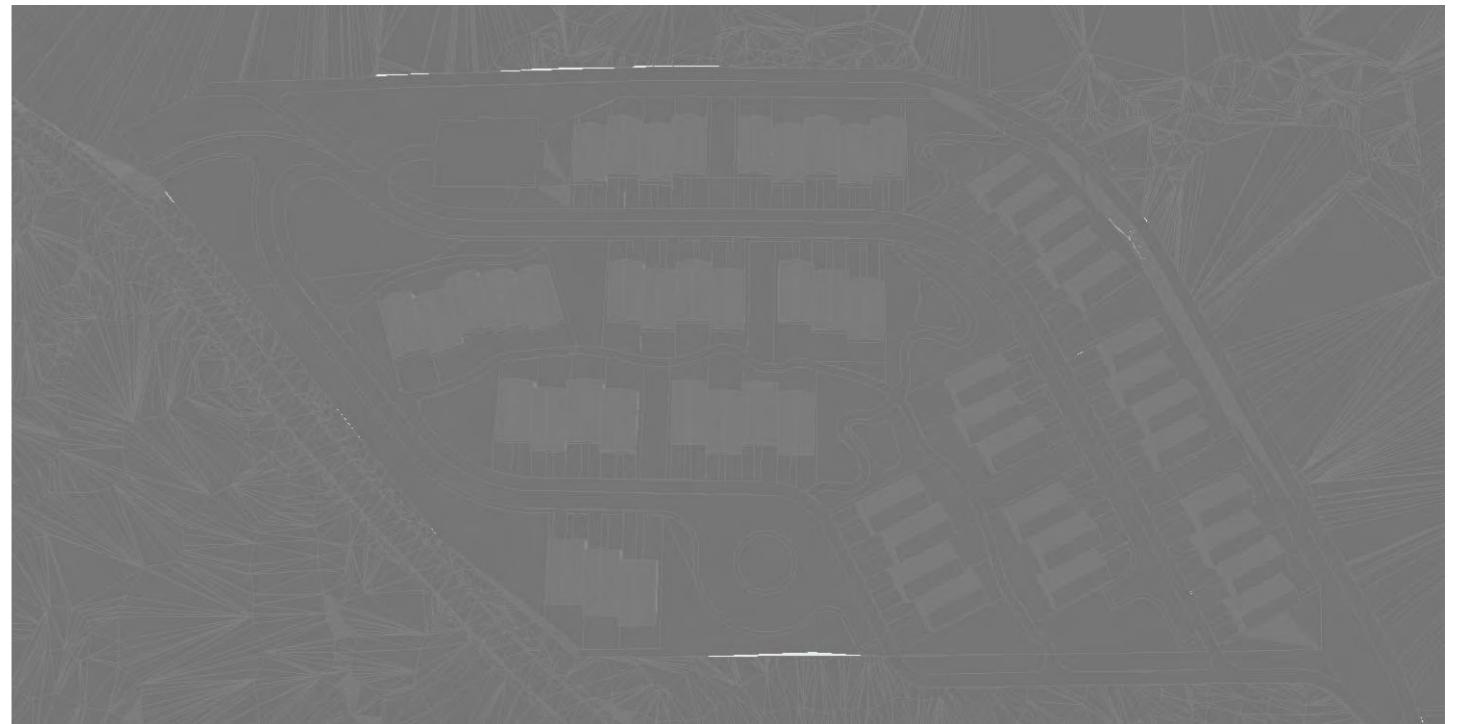

20 mars 21:00


Copyright Arkama as - filenavn: BIMcloud/1927 Tømmeråsen/1927 Tømmeråsen




						Prosjekt 1927 Tømmeråsen		Tegning Solstudie Mars					
						Arkama AS Ordfører Voldens vei 9 1851 #Contact City e-post: post@arkama.no Tlf. 69 89 09 11, Org.nr.982 534 860 MVA		Prosjektnr. 1927		Dato opprettet ###	Gnr./Bnr. #Site Custom	Mål	Tegningsnr.
						ARKAMA ARKITEKTER		Fase. Reguleringsplan		Sign.	Kontroll	Godkjent	Rev. ID
Rev	Nr	Beskrivelse	Dato	Sign	Kontr								




20 mars 09:00

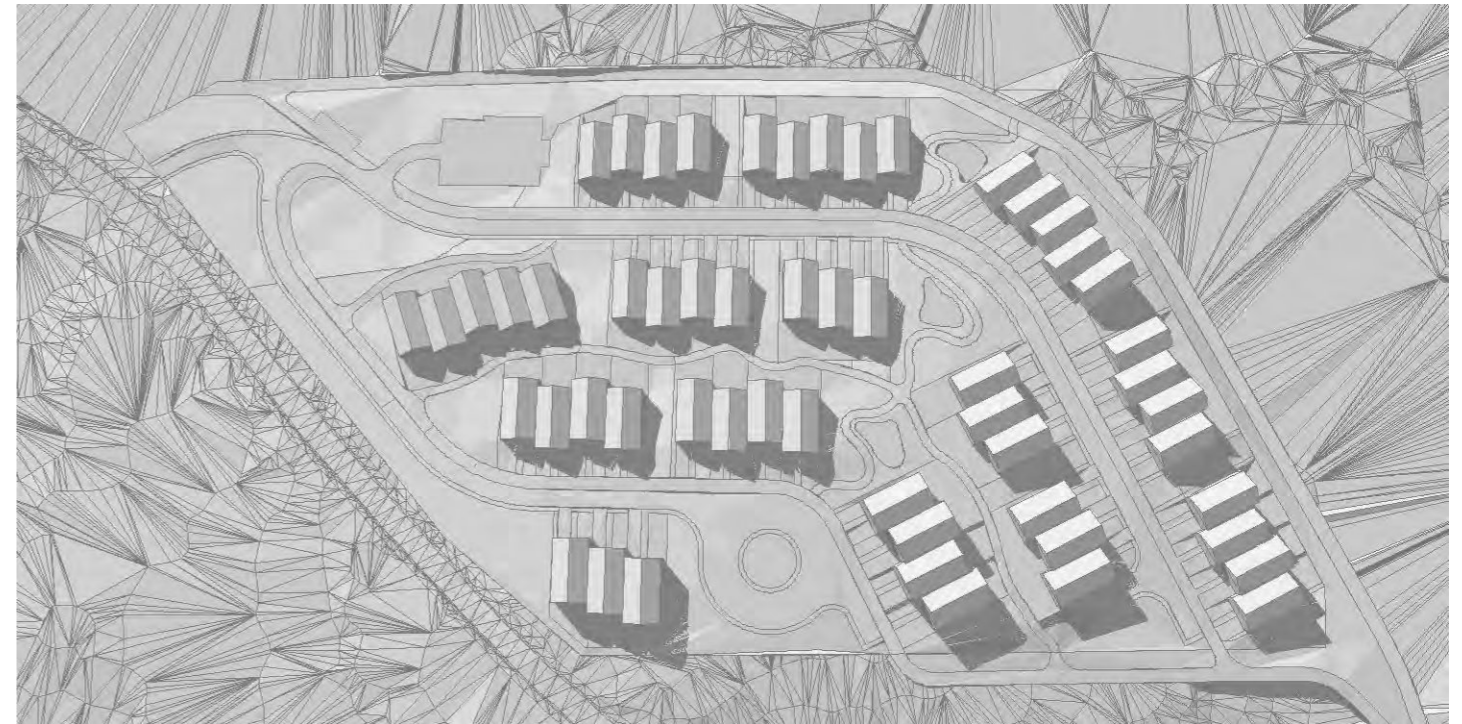

20 mars 13:00

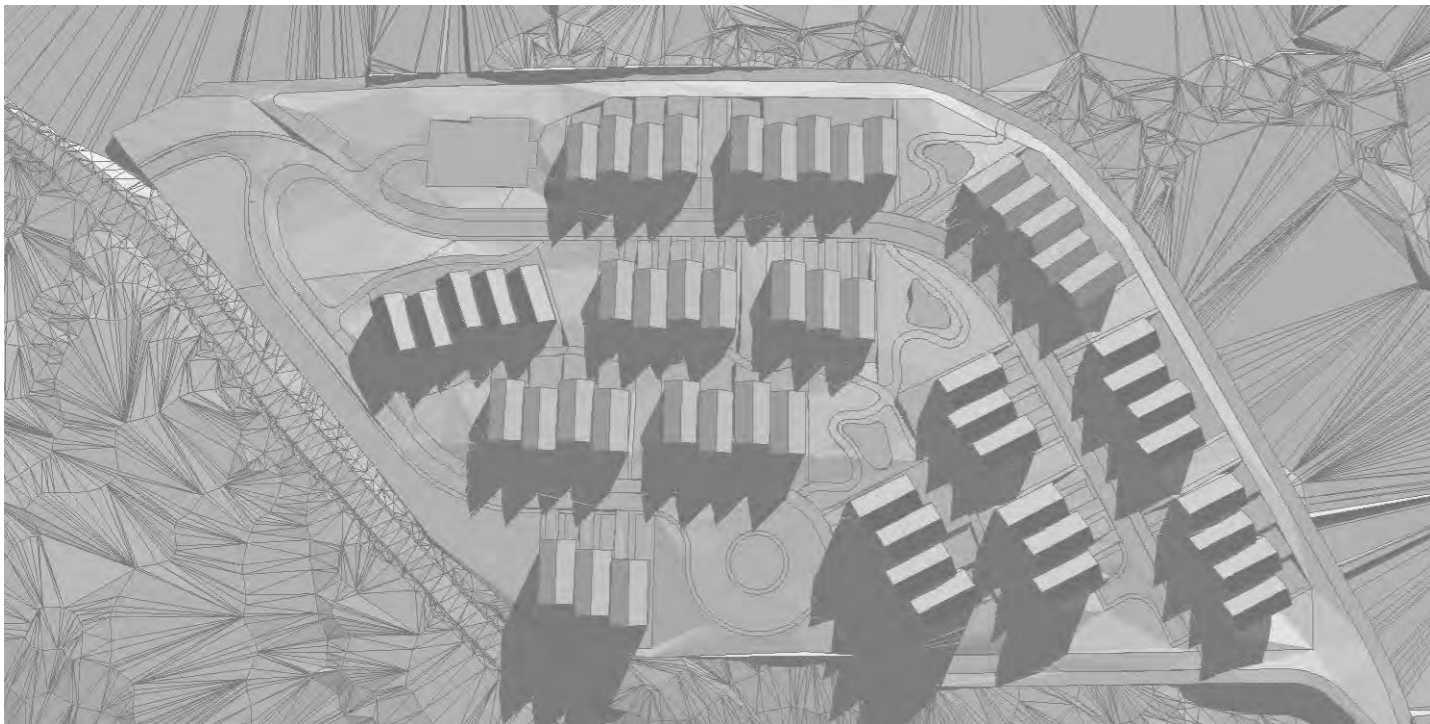

20 mars 17:00

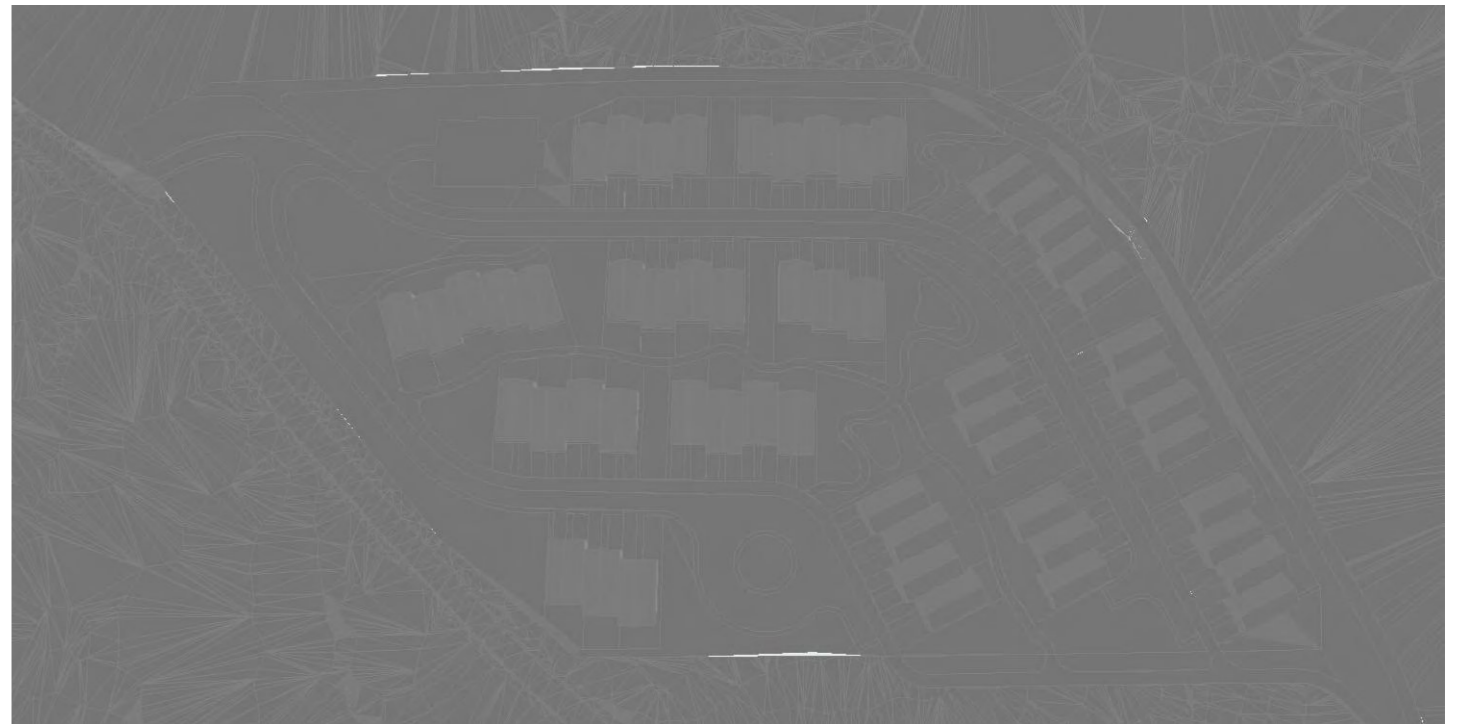

20 mars 21:00

Copyright Arkama as - filenavn: BIMcloud: AAMASV001 - BIMcloud/1927 Tømmeråsen/1927 Tømmeråsen



						Prosjekt 1927 Tømmeråsen		Tegning Solstudie Mars					
						Arkama AS Ordfører Voldens vei 9 1851 #Contact City e-post: post@arkama.no Tlf. 69 89 09 11, Org.nr.982 534 860 MVA		Prosjektnr. 1927		Dato opprettet ###	Gnr./Bnr. #Site Custom	Mål	Tegningsnr.
						ARKAMA ARKITEKTER		Fase. Reguleringsplan		Sign.	Kontroll	Godkjent	Rev. ID
Rev	Nr	Beskrivelse	Dato	Sign	Kontr								