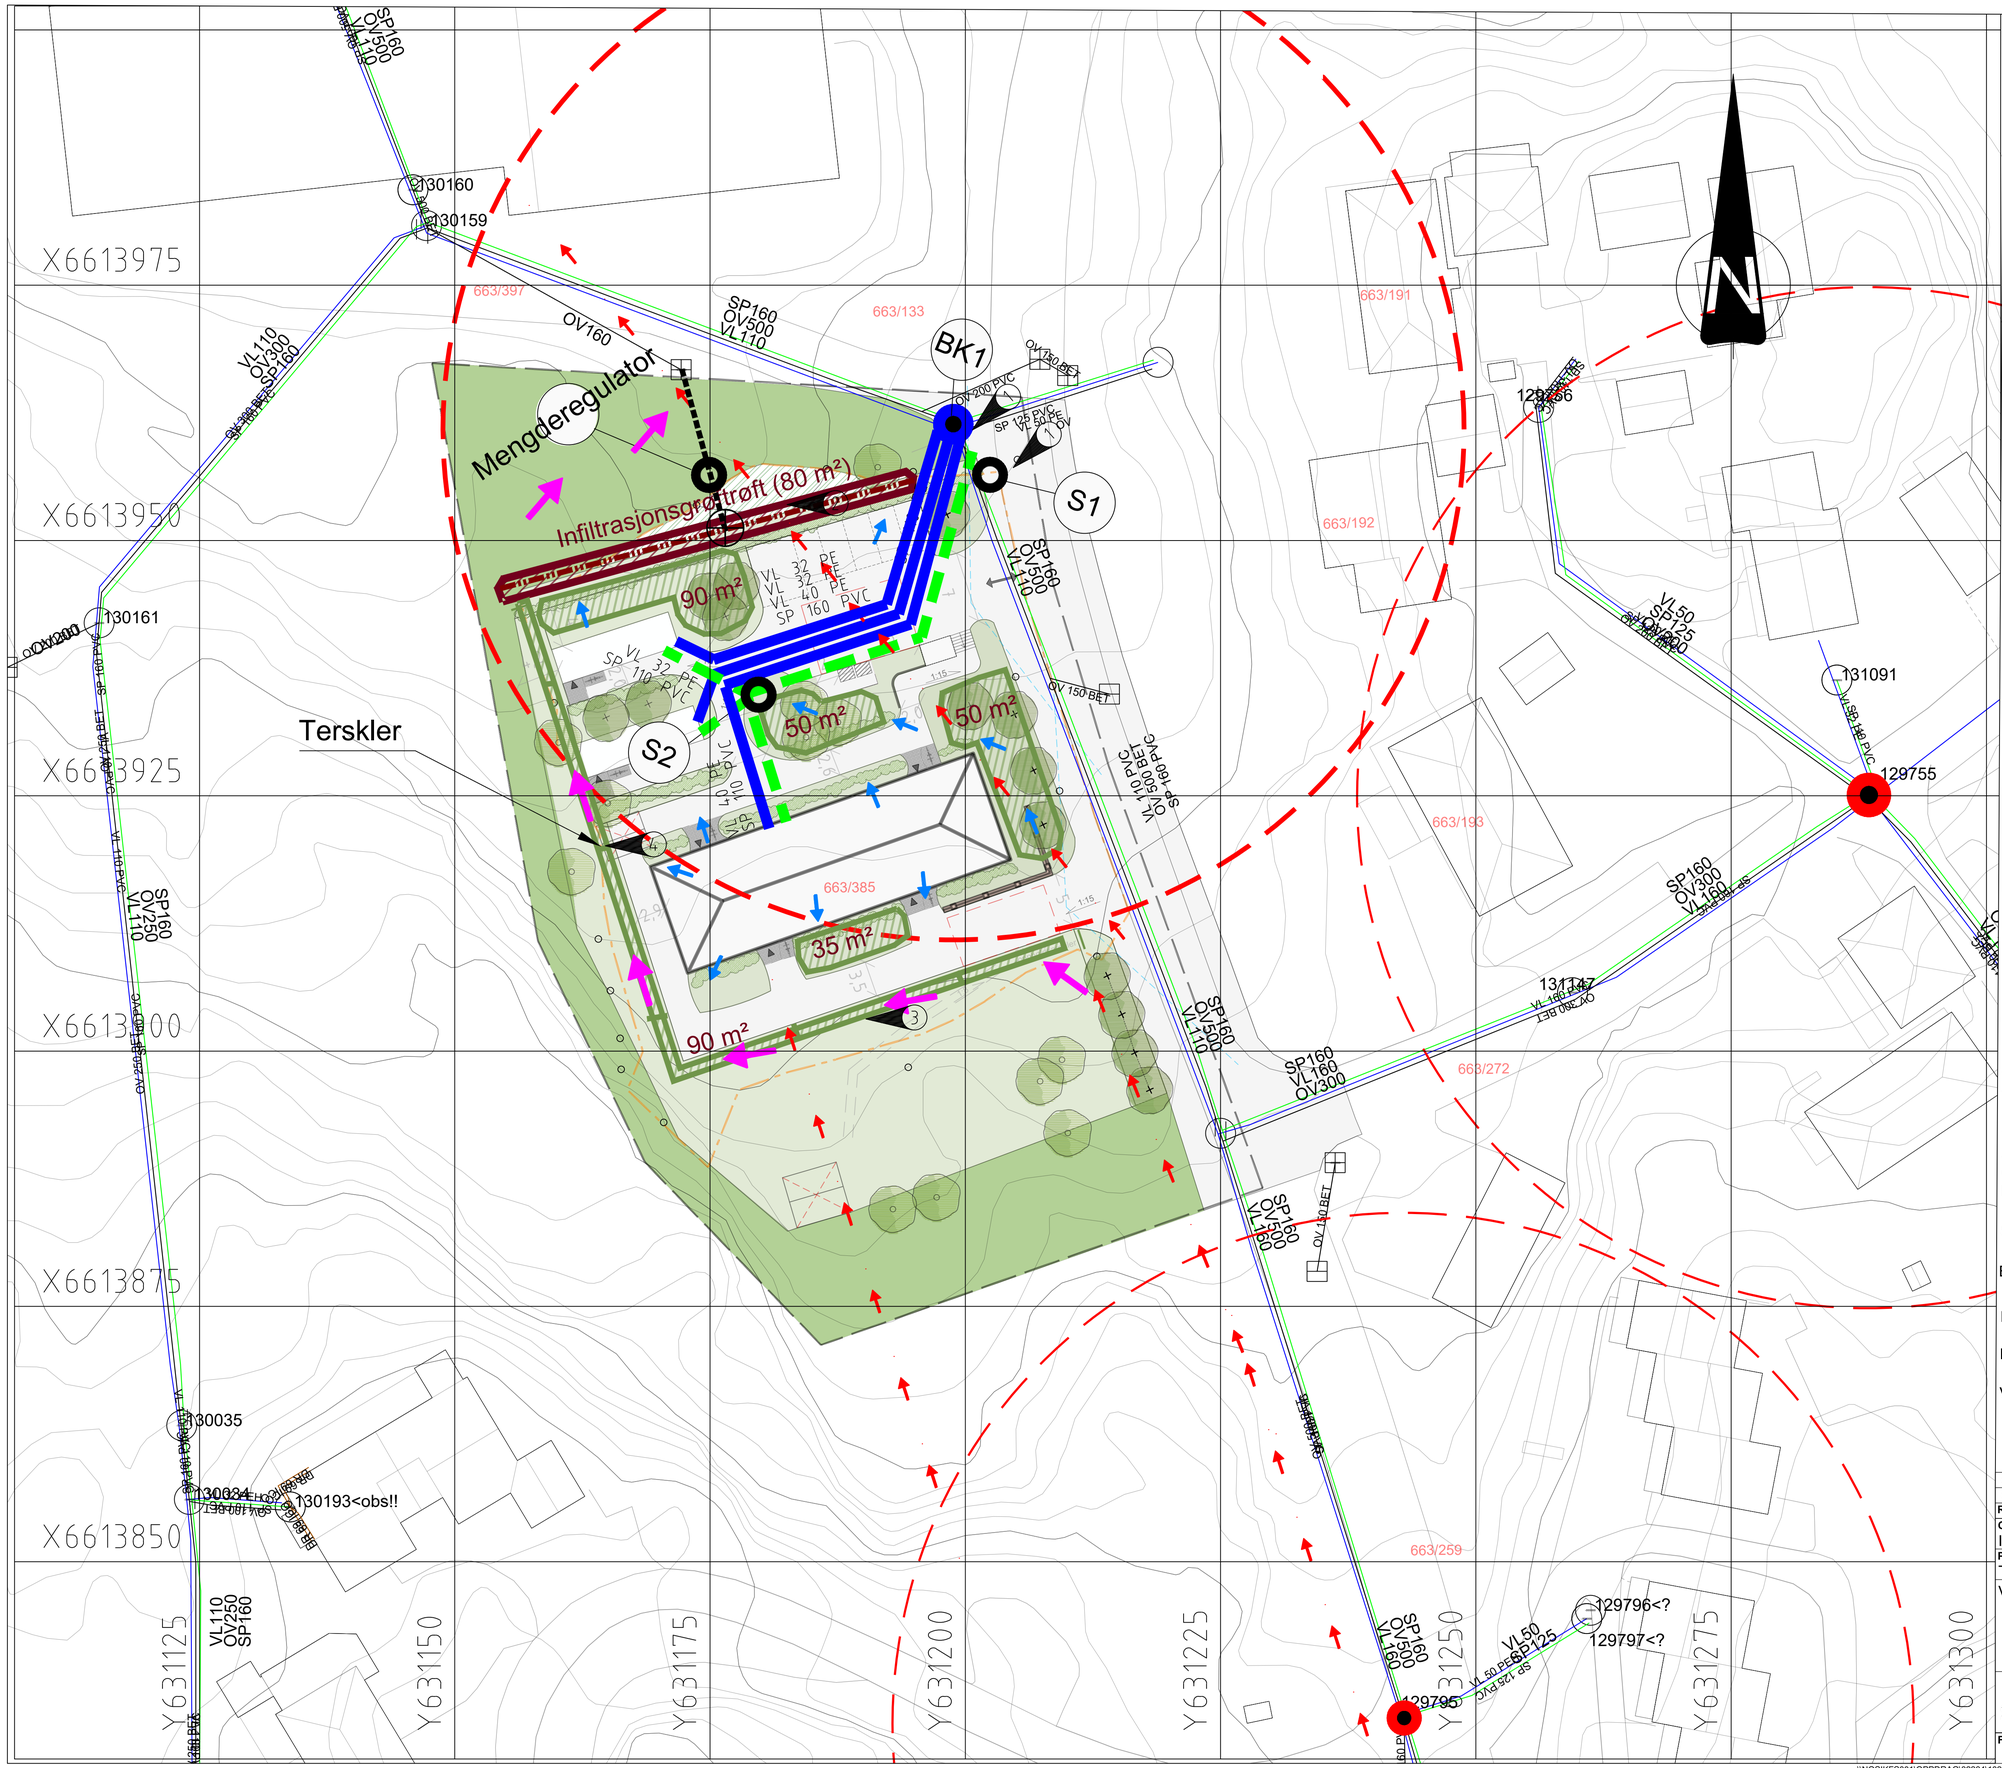

MERKNADER:

1. Kum 1718 oppgraderes fra felleskum til separate kummer (BK1 og S1)
2. Infiltrasjonsgrøft: 80 m², fordrøyingskapasitet 24m³, dybde 1 mter, bunnbredde 0,5 meter.
   Topp grøft skal ha 30cm nedsenk
   Bygges opp med steinmasser, f.eks. kult 20-120.
   Det legges ned drensrør med 8-16 omfyllingsmasser.
   Regulatorkum utstyres med f.eks. struperør eller hvirvelkammer. Topp grøft nedsenkes 30cm.
3. Vadi : 90 m², fordrøyingskapasitet 18m³, dybde 0,2 meter, bunnbredde 1meter.
   Bygges med terskler for tilbakeholdesle og opprettholdelse av vannspeil for infiltrasjon og fordrøyning. Tersklenes høyde, bredde og antall må detaljeres i senere fase.
4. Terskler, tilpasses i grøfta for fordrøyning og flomdemping

Innenfor planområdet er det markert nedsenkede arealer med en dybde på 30 cm.

Tegnforklaring

	Prosjektert	Eksisterende
Vanledning		
Spillvannsledning		
Overvannsledning		
Drensledning		
Kum		
Sandfang grøft		
Brannradius 50m		
Flomretning/avrenning		
Infiltrasjonsgrøft		
Vadi/flomgrøft		

Rev	Endring	Utført	Kontr.	Godkjent	Dato
01	Rammeplan- oppdatert	NO1E9E	NOJOLN	NOJOLN	16.05.2025
00	Rammeplan	NO1E9E	NOJOLN	NOJOLN	11.11.2024

Oppdragsgiver
Indre Østfold kommune

Prosjektnavn
Trøgstad - reguleringsplan
VA-rammeplan

Prosjekteler
Ellen Holth

Målestokk
1:300

Arkformat
A1

Koordinatsystem
UTM 32

Prosjektnr
10242800

Prosjektleder
NOBRSO

Tegningsstatus
FORELØPING

SWECO

Fagdisiplin	Tegningsnummer	Status	Rev
W	H001	X	01

\\NOSIKFS001\OPPDRAG\32284\10242800_TRØGSTAD_REGULERINGSPLAN\000\07 MODELLER OG TEGNINGER\02 ARBEIDSMODELLER\VA
fredag 16. mai 2025