


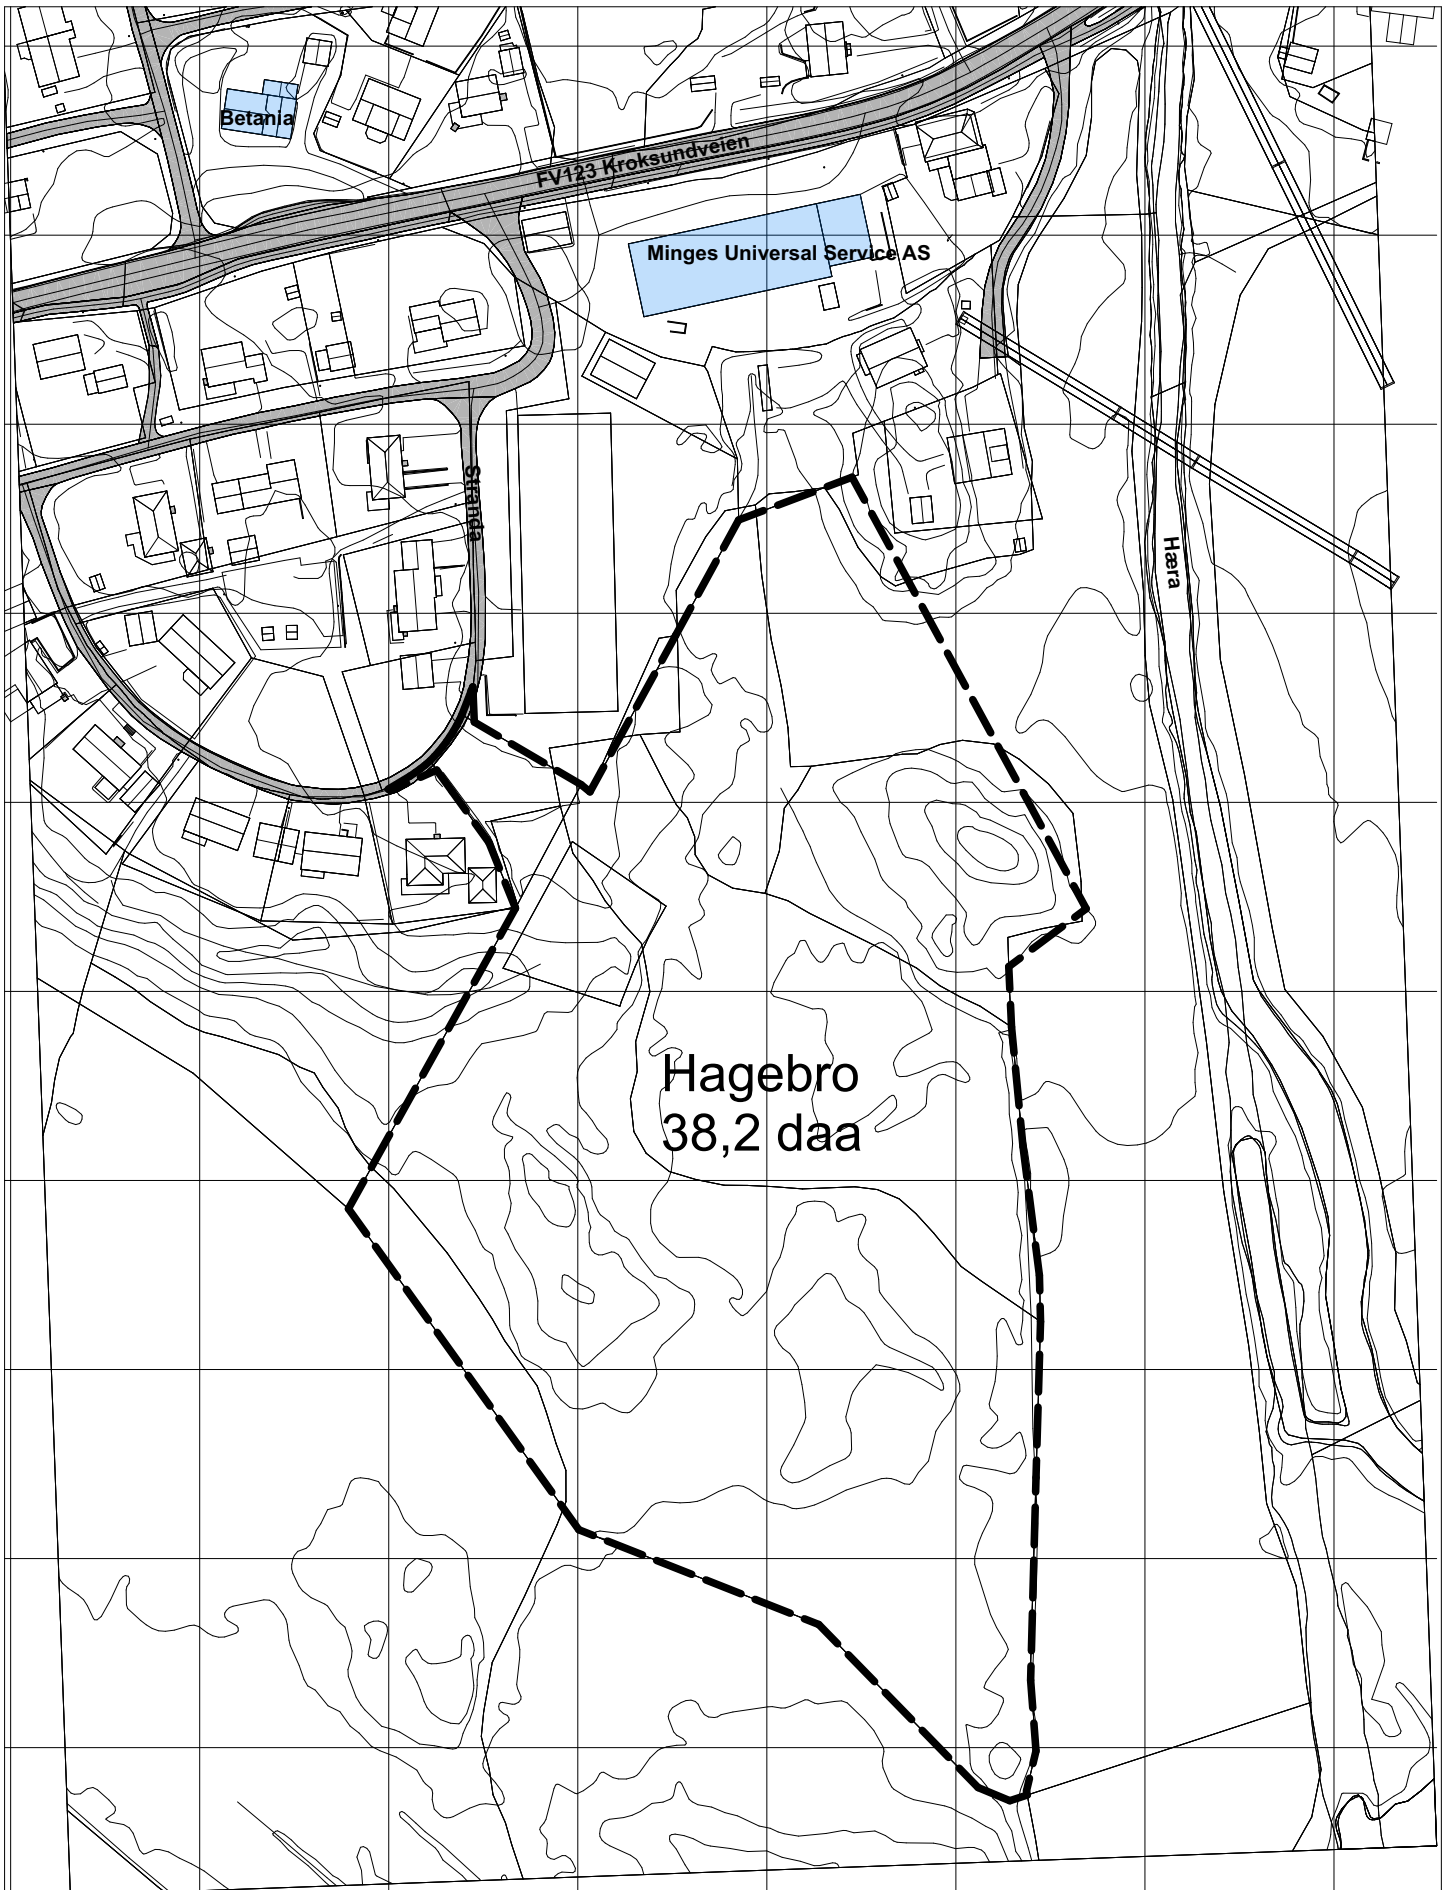

Tegning Varslingskart		Prosjekt Hagebro - detaljregulering			 ING. QUAMME AS ARKITEKT- OG INGENIØRTJENESTER GÅRDVEIEN 18, NO - 3200 SANDNES TELEFON: 400 60 571 E-POST: quamme@quamme.no	
Forslagsstiller og planområde RBA Entreprenør AS Hagebro, 1860 TRØGSTAD GBnr. 702/27 m.fl. i Indre Østfold kommune		Prosjektnr. 0615	Dato opprettet 29.10.2025	Gnr./Bnr. 702/27 m.fl.	Mål 1:2000	Tegningsnr. A11
Fase. Planoppstart		Sign. JAQ	Kontroll:	Godkjent	Rev. ID	