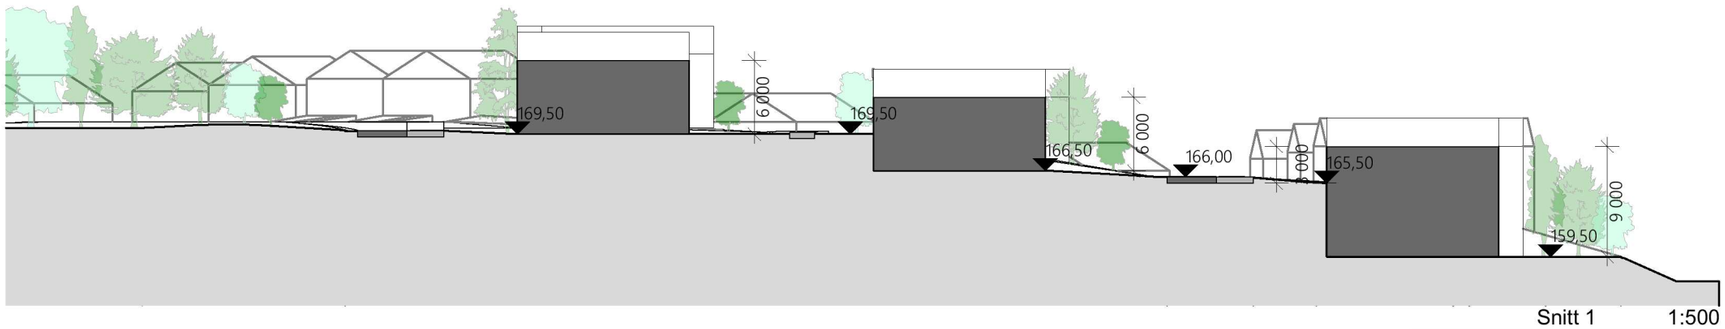

Snitt 1 1:500

Snitt 2 1:500

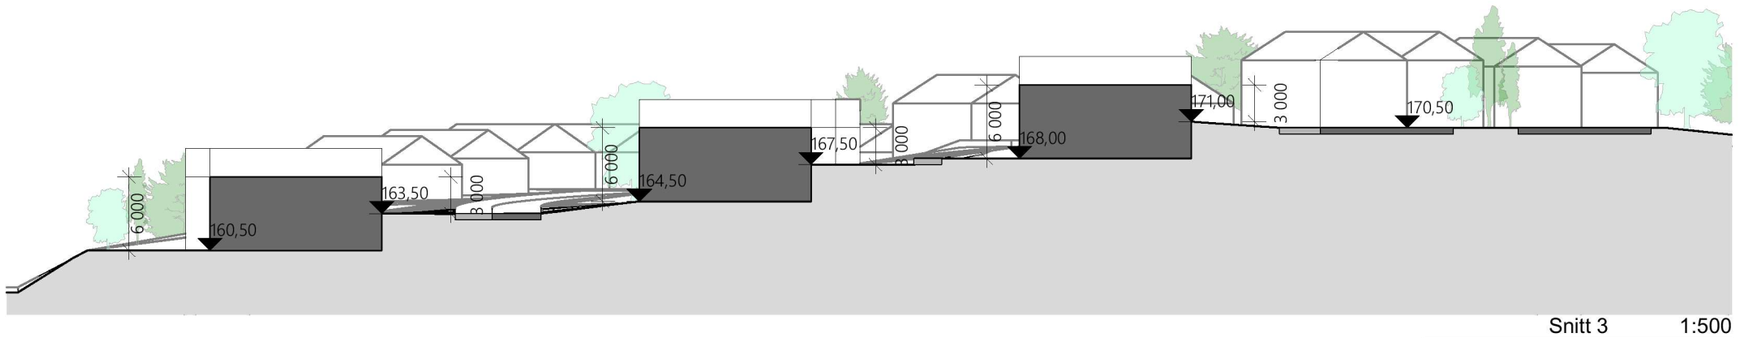

Snitt 3 1:500

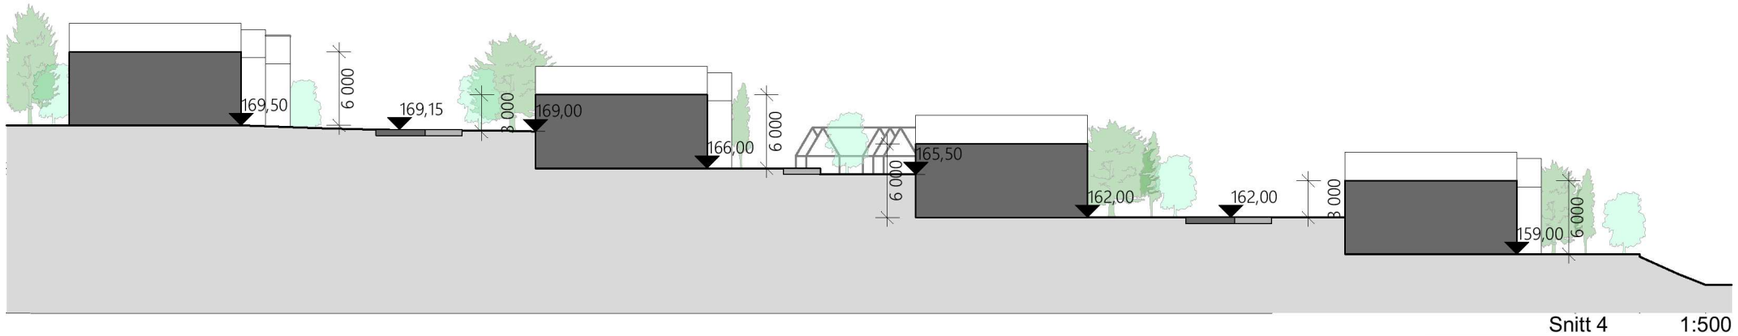

Snitt 4 1:500

Copyright Arkama as - filepath: BIMcloud: AAMASv001 - BIMcloud/1927 Tømmeråsen/1927 Tømmeråsen

Rev	Nr	Beskrivelse	Dato	Sign	Kontr

ARK

Arkama AS

Ordfører Voldens vei 9
1851 #Contact City
e-post: post@arkama.no
Tlf. 69 89 09 11, Org.nr.982 534 860 MVA

Tiltakshaver
Tiltakerveien19, 0000 #Client City
----@---.no mob.000 000 00

Prosjekt
1927 Tømmeråsen

Tegning
Snitt

Prosjektnr.	Dato opprettet	Gnr./Bnr.	Mål	Tegningsnr.
1927		**#Site Custom**	**1:500**	**A-03**
Fase. **Reguleringsplan**	Sign.	Kontroll	Godkjent	Rev. ID