





LANGNES km 24,993 – 25,703 INDRE ØSTFOLD KOMMUNE

BANE NOR AS

TEKNISKE DATA

Bane:	ØSTFOLDBANEN ØSTRE LINJE
Prosjektnummer:	60046537 SIK Planoverganger Stor-Oslo 26-27
Sted:	Langnes plo, km 24,993 – 25,703
Antall planoverganger:	2 PLO + overgangsbru

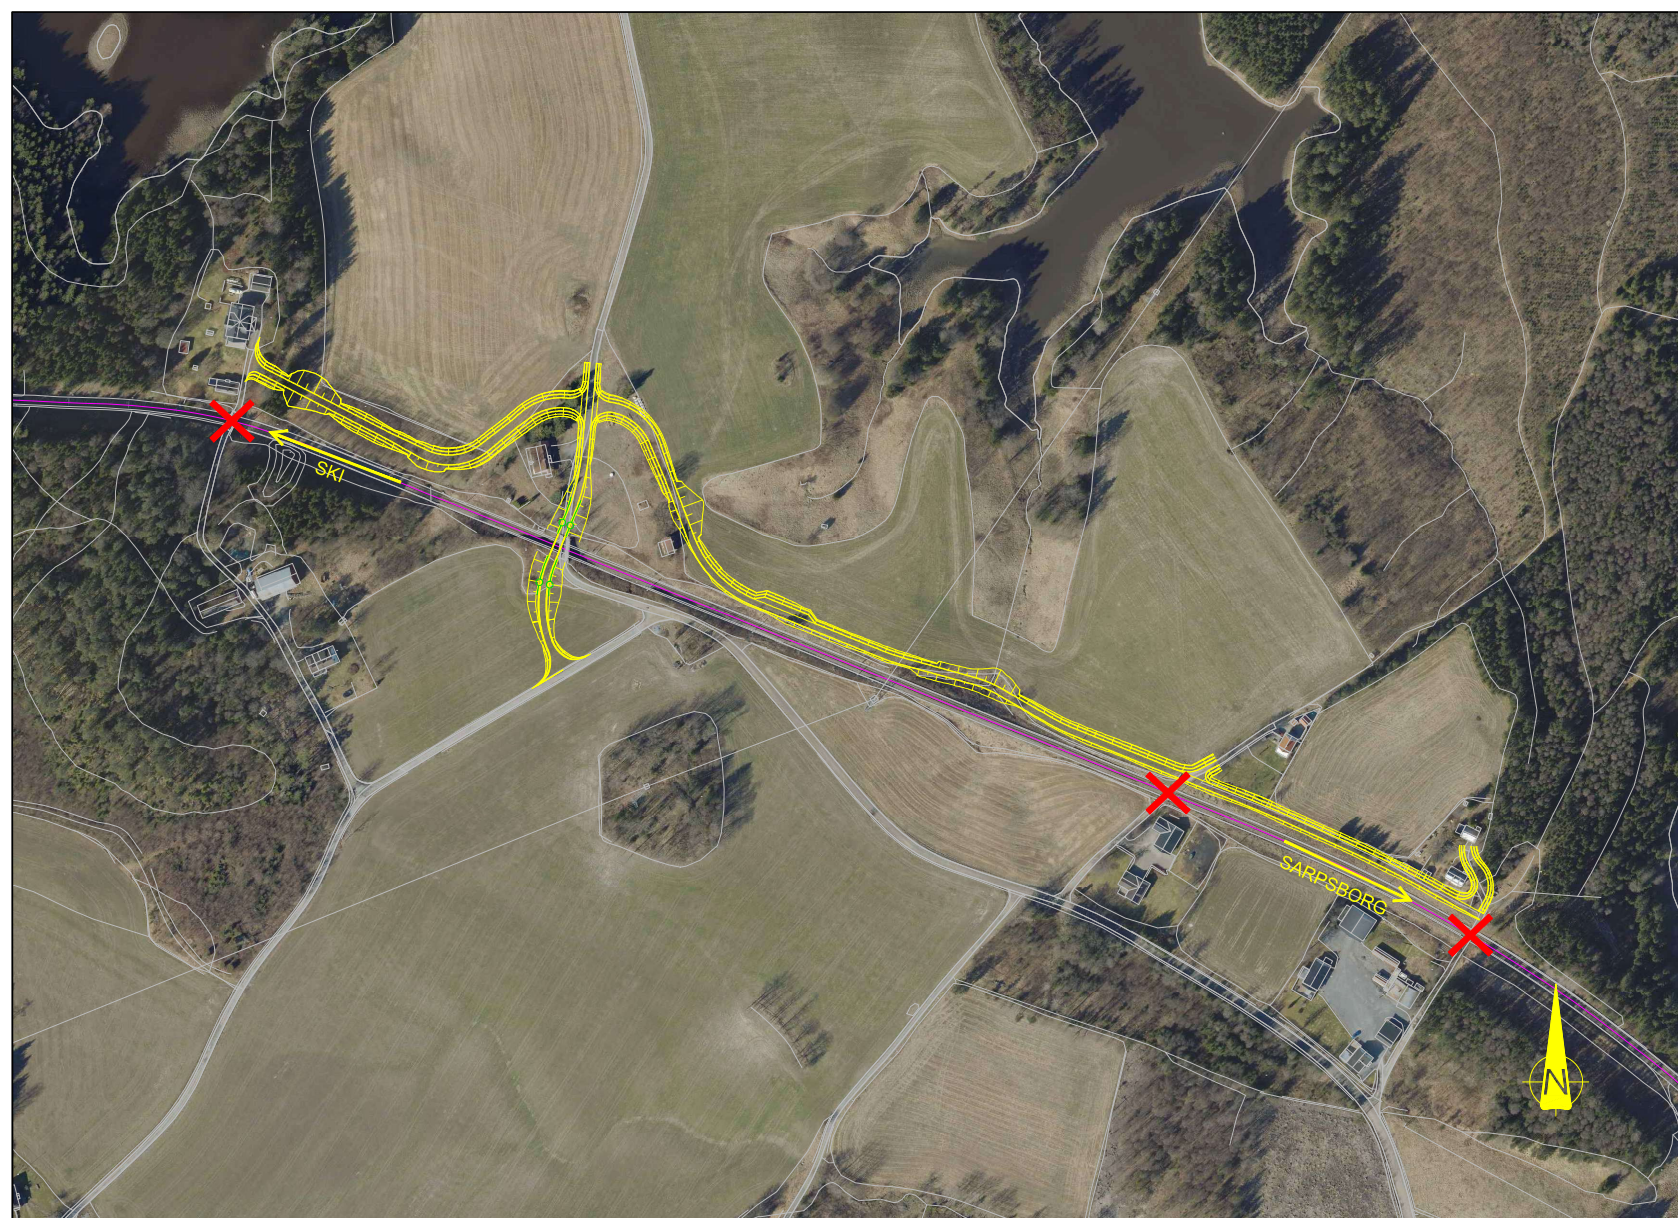

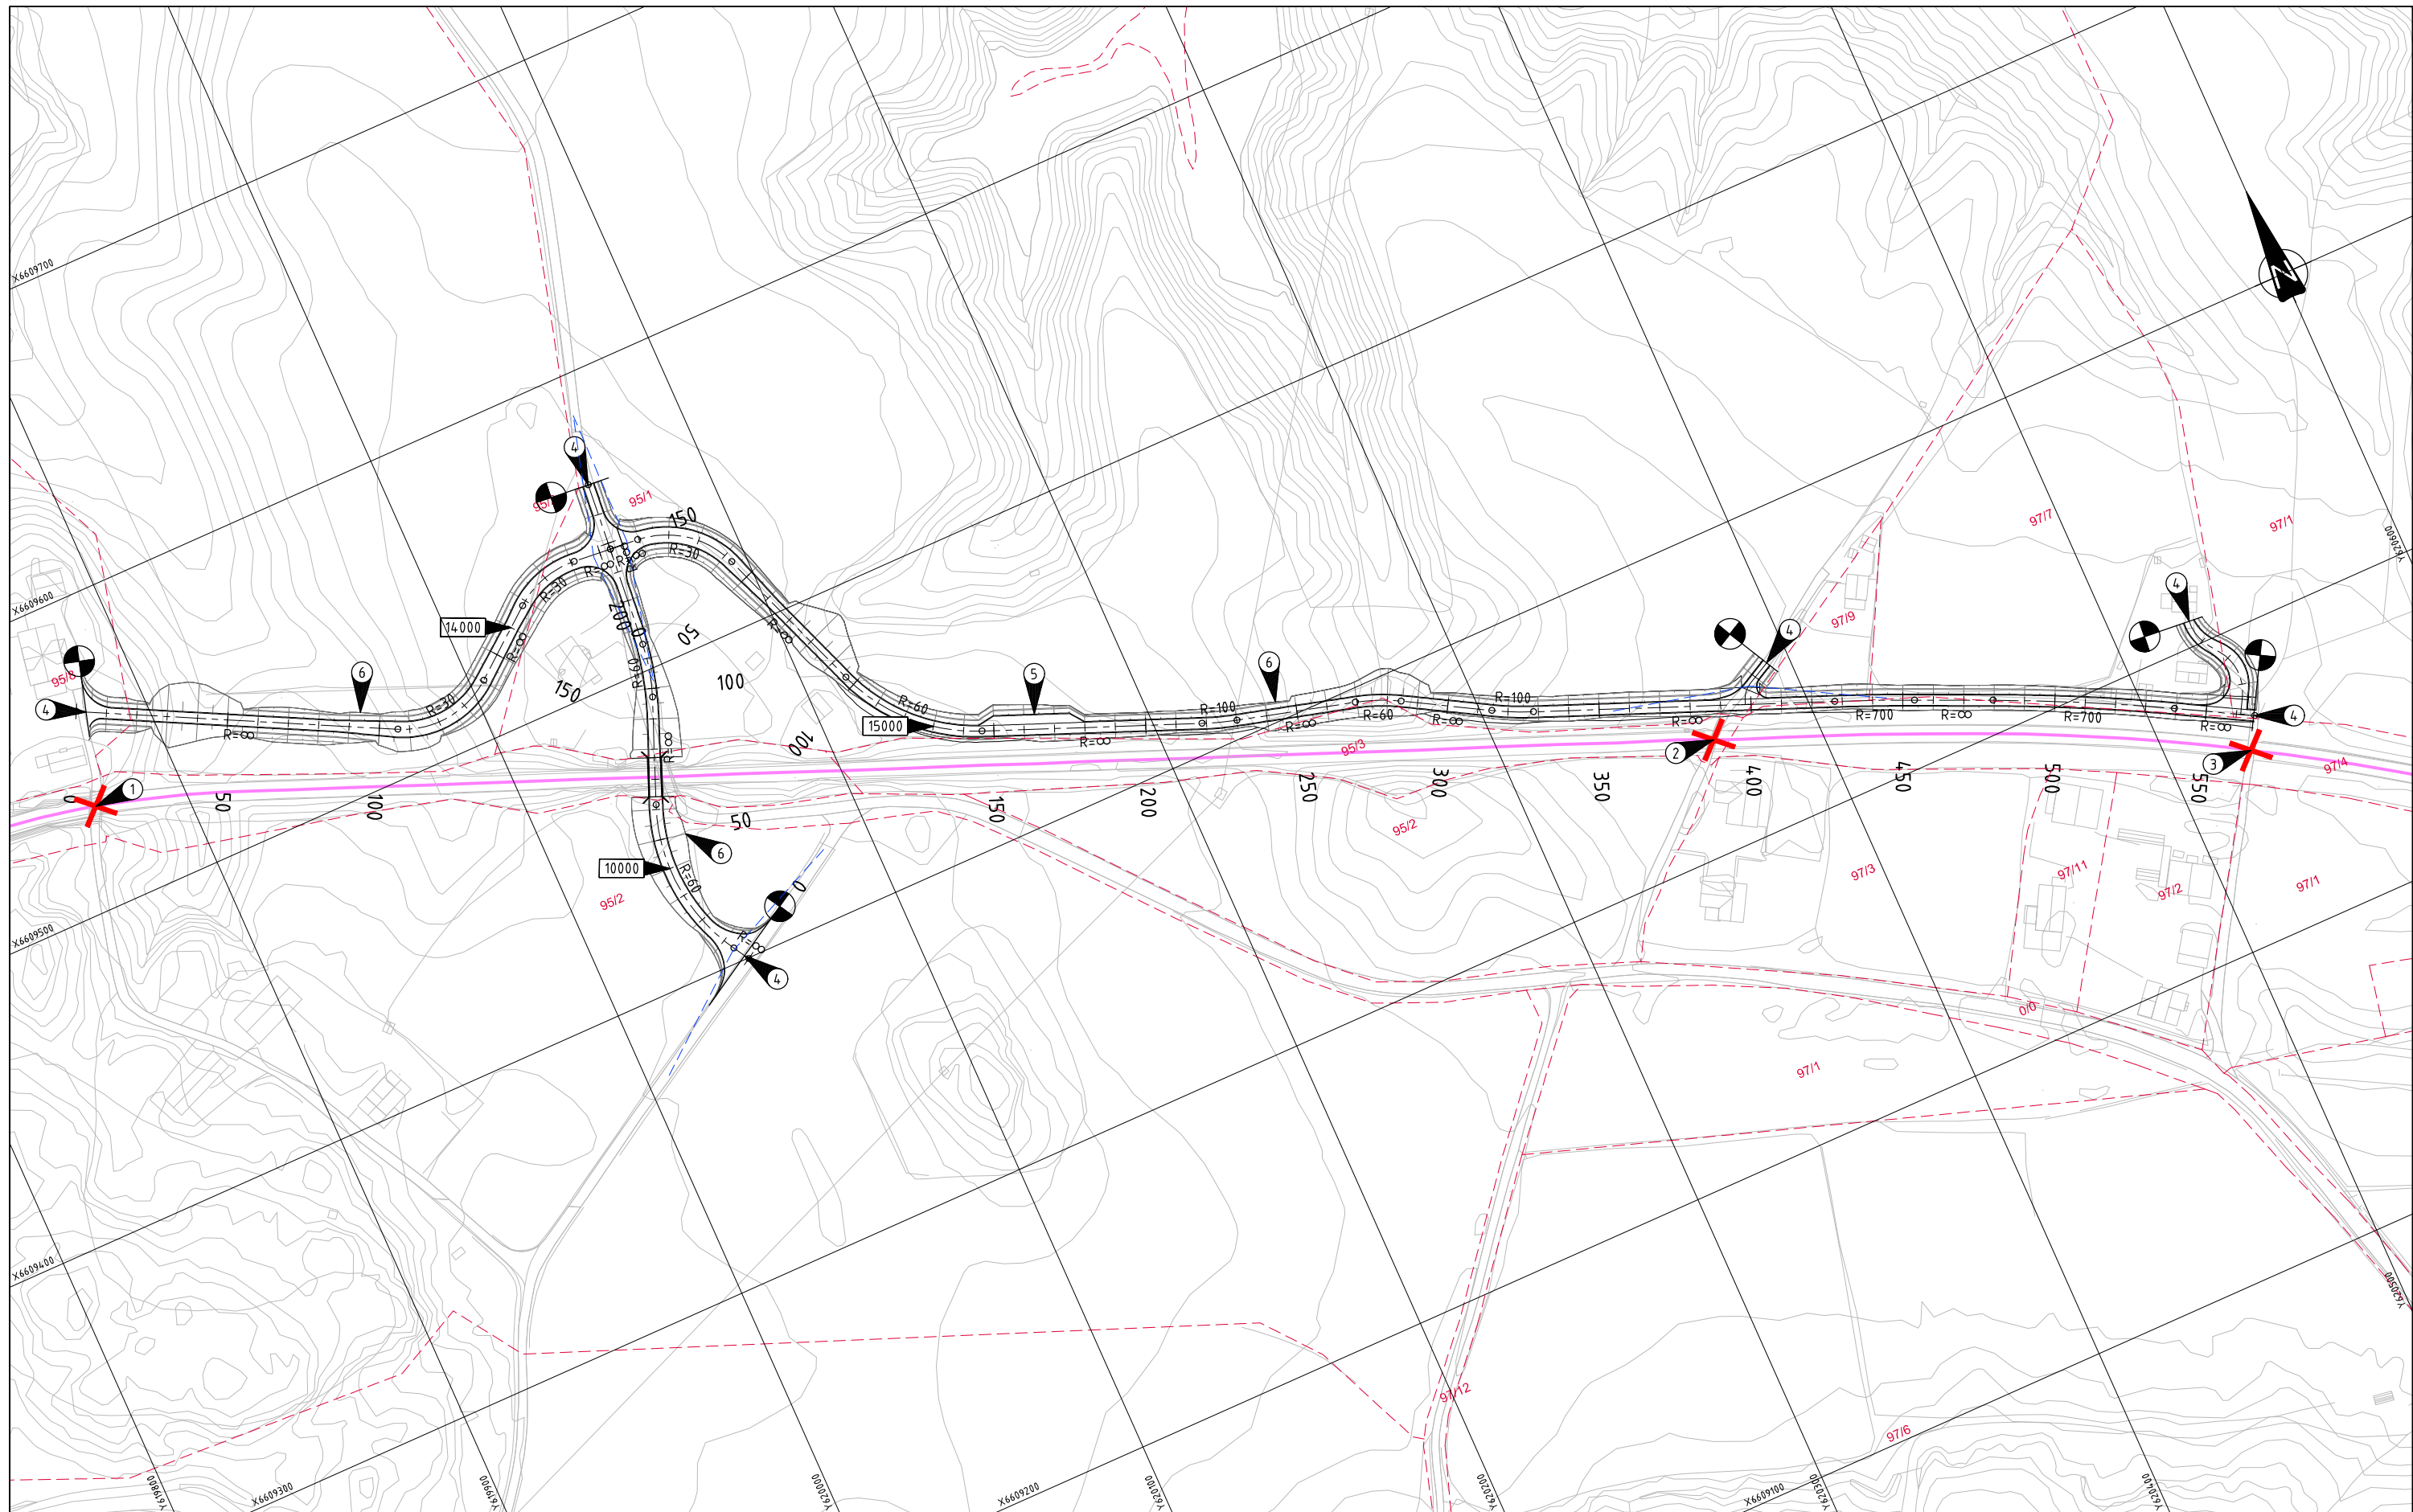

Tegnforklaring

- | | |
|---|----------------------|
|  | Modelthenvising |
|  | Eiendomsgrense, eks |
|  | Parsellgrense |
|  | Spormidt |
|  | Frisikt |
|  | Planovergang stenges |
|  | Bru |

Merknad

- | | |
|---|--|
| 1 | BRU-000588, km 24,993 |
| 2 | PL0-000469, km 25,526 |
| 3 | PL0-000470, km 25,703 |
| 4 | Avslutning veg/grøft tilpasses eksisterende flater |
| 5 | Møteplass |
| 6 | Vegklasse 3 – Landbruksbilvei |



- ☐ Akseptert
- ☐ Akseptert m/kommentarer
- ☐ Ikke akseptert/ kommentert
Revider og send inn på nytt
- ☐ Kun for informasjon



Sign:

Kilde kartdata: Norge Digitalt

Geodetisk referanse:
Horisontalt: Euref89/UTM32
Vertikalt: NN2000

00A	Reguleringsplan	22.05.2026	N01A2D	N0J0SC	NOINGS
Rev.	Revisjonen girer	Dato	Trasert av	Kontrollert av	Godkjent av
Østfoldbanen østre linje (Ski) - (Sarpsborg) østre linje Langnes plo, km 24,993 - 25,703 Oversiktstegning		Målestokk	Forlest 1	Originalformat A1	
		1:1000	Forlest 2	Målestokk 1:43 12000	
		Forlest 3			
		Prosjektent	Sweco Norge AS		
		Prosjektgrupp	B101		
		Erstatter for			
		Erstatter av			
Prosjekt: 60046537 SIK Planoverganger Stor-Oslo 26-27 Parsell: 00 Generell		Tegningsnummer:			Rev:
		MIP-00-B-10046			00A
		Tegningsnummer:			Rev:

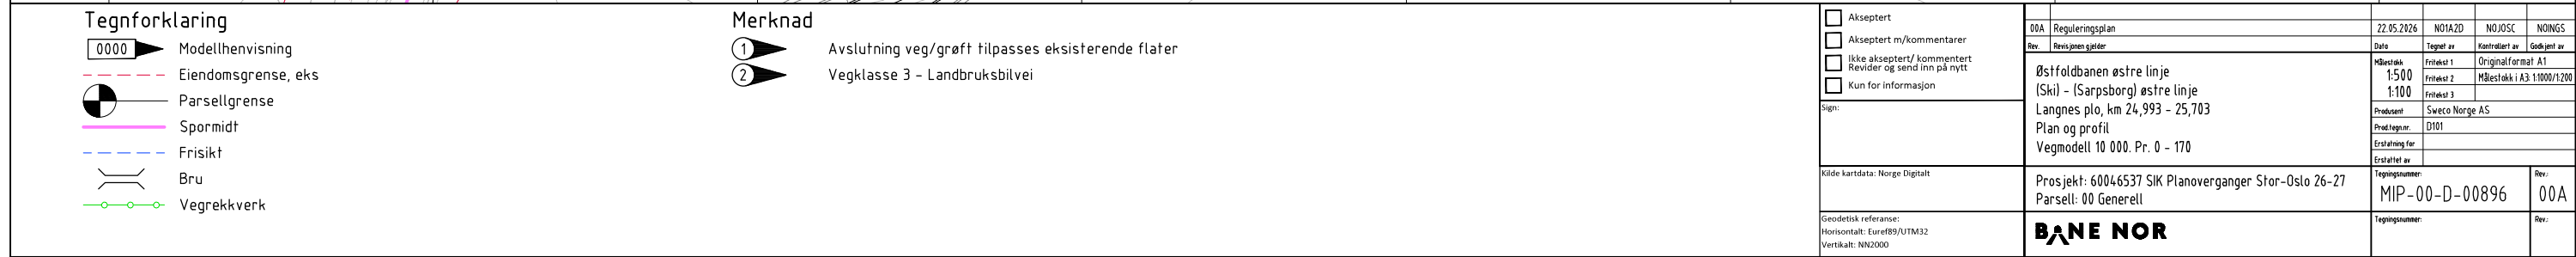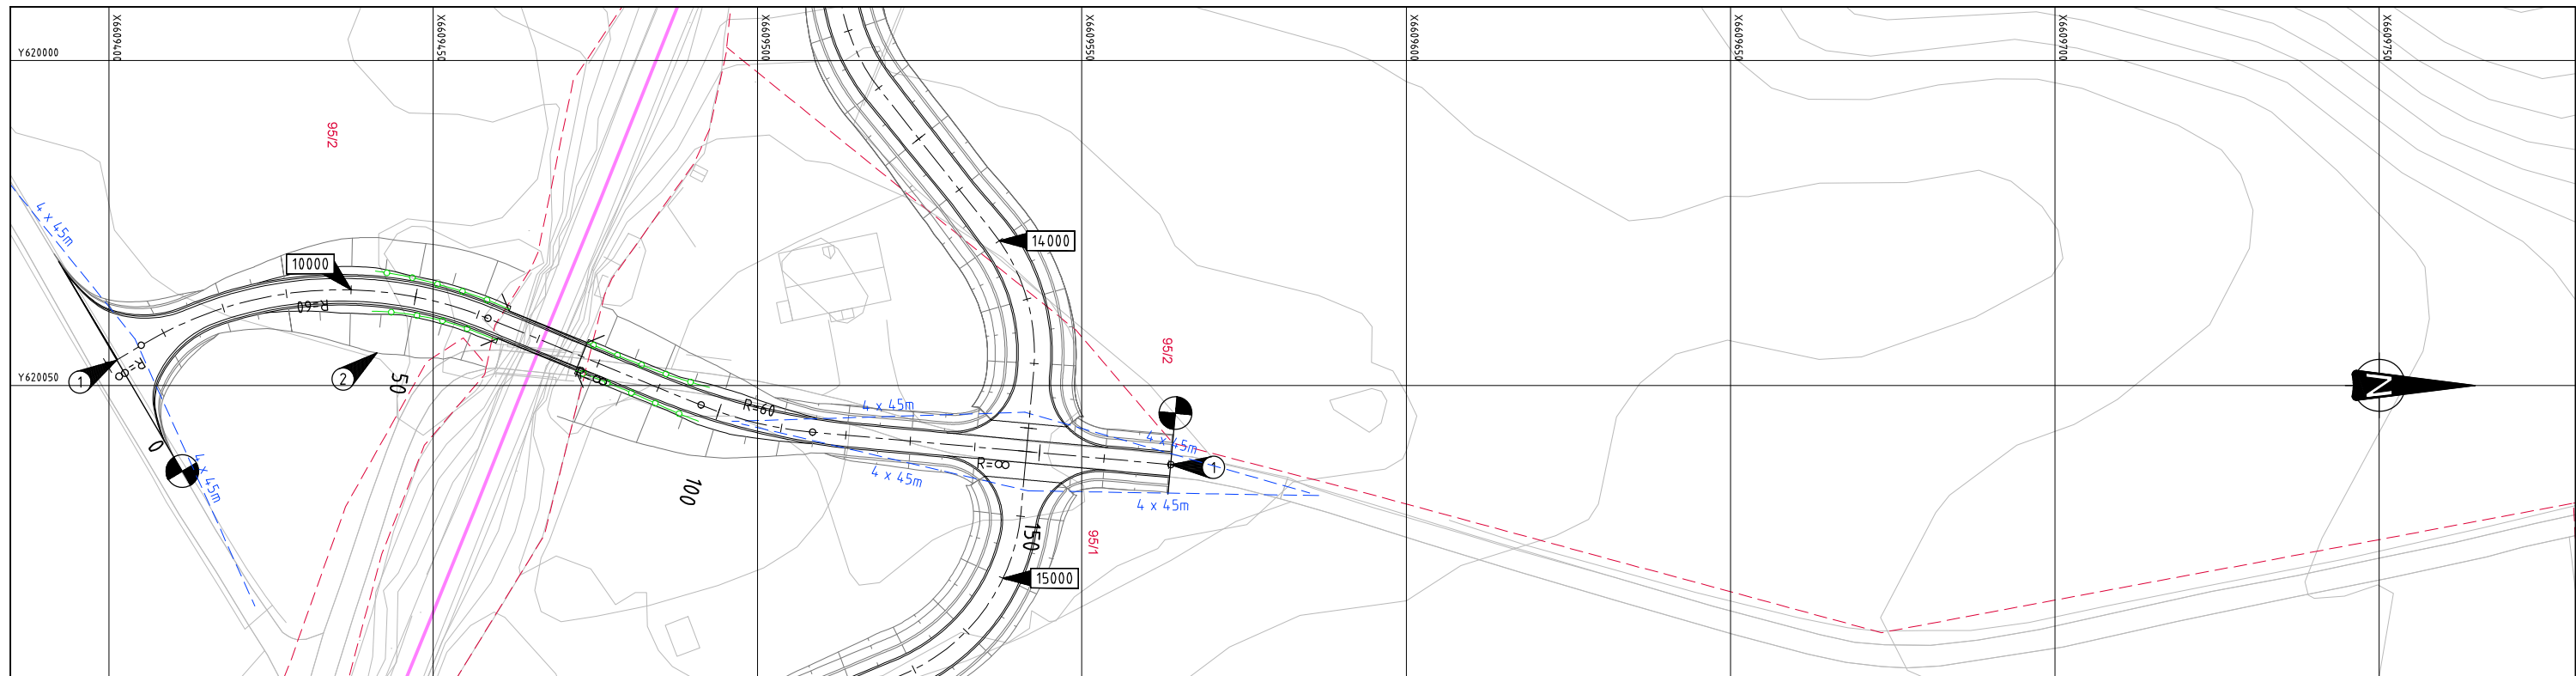

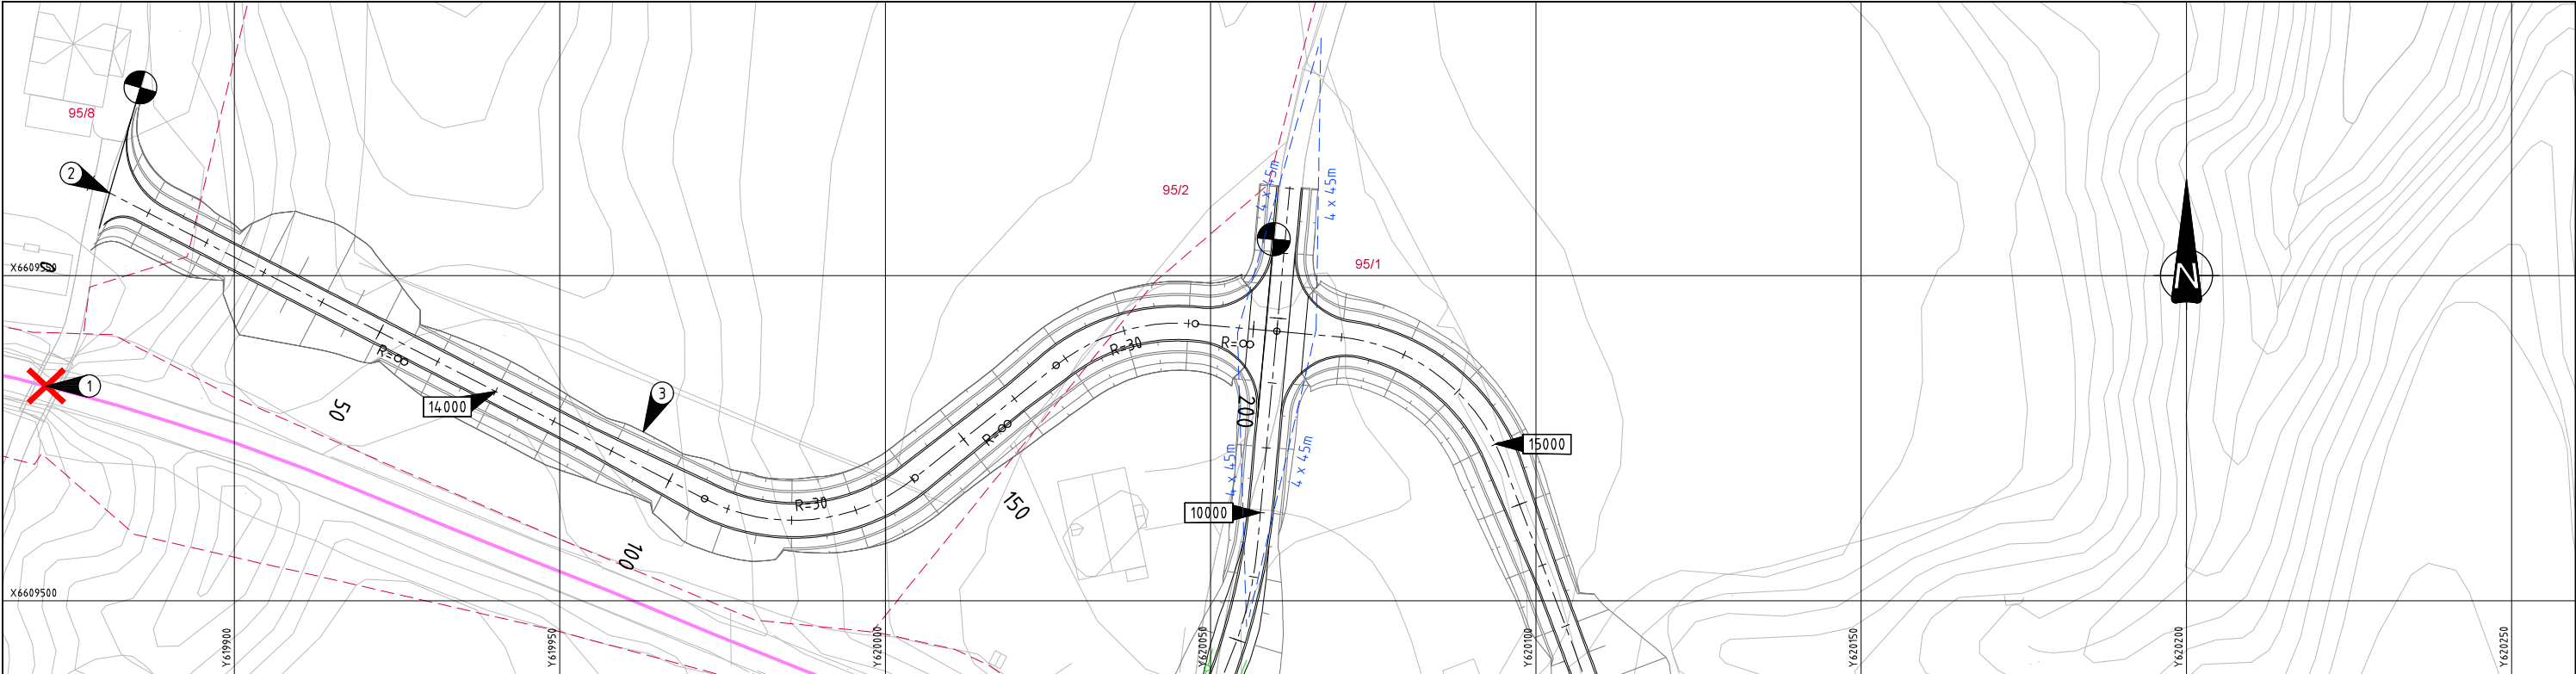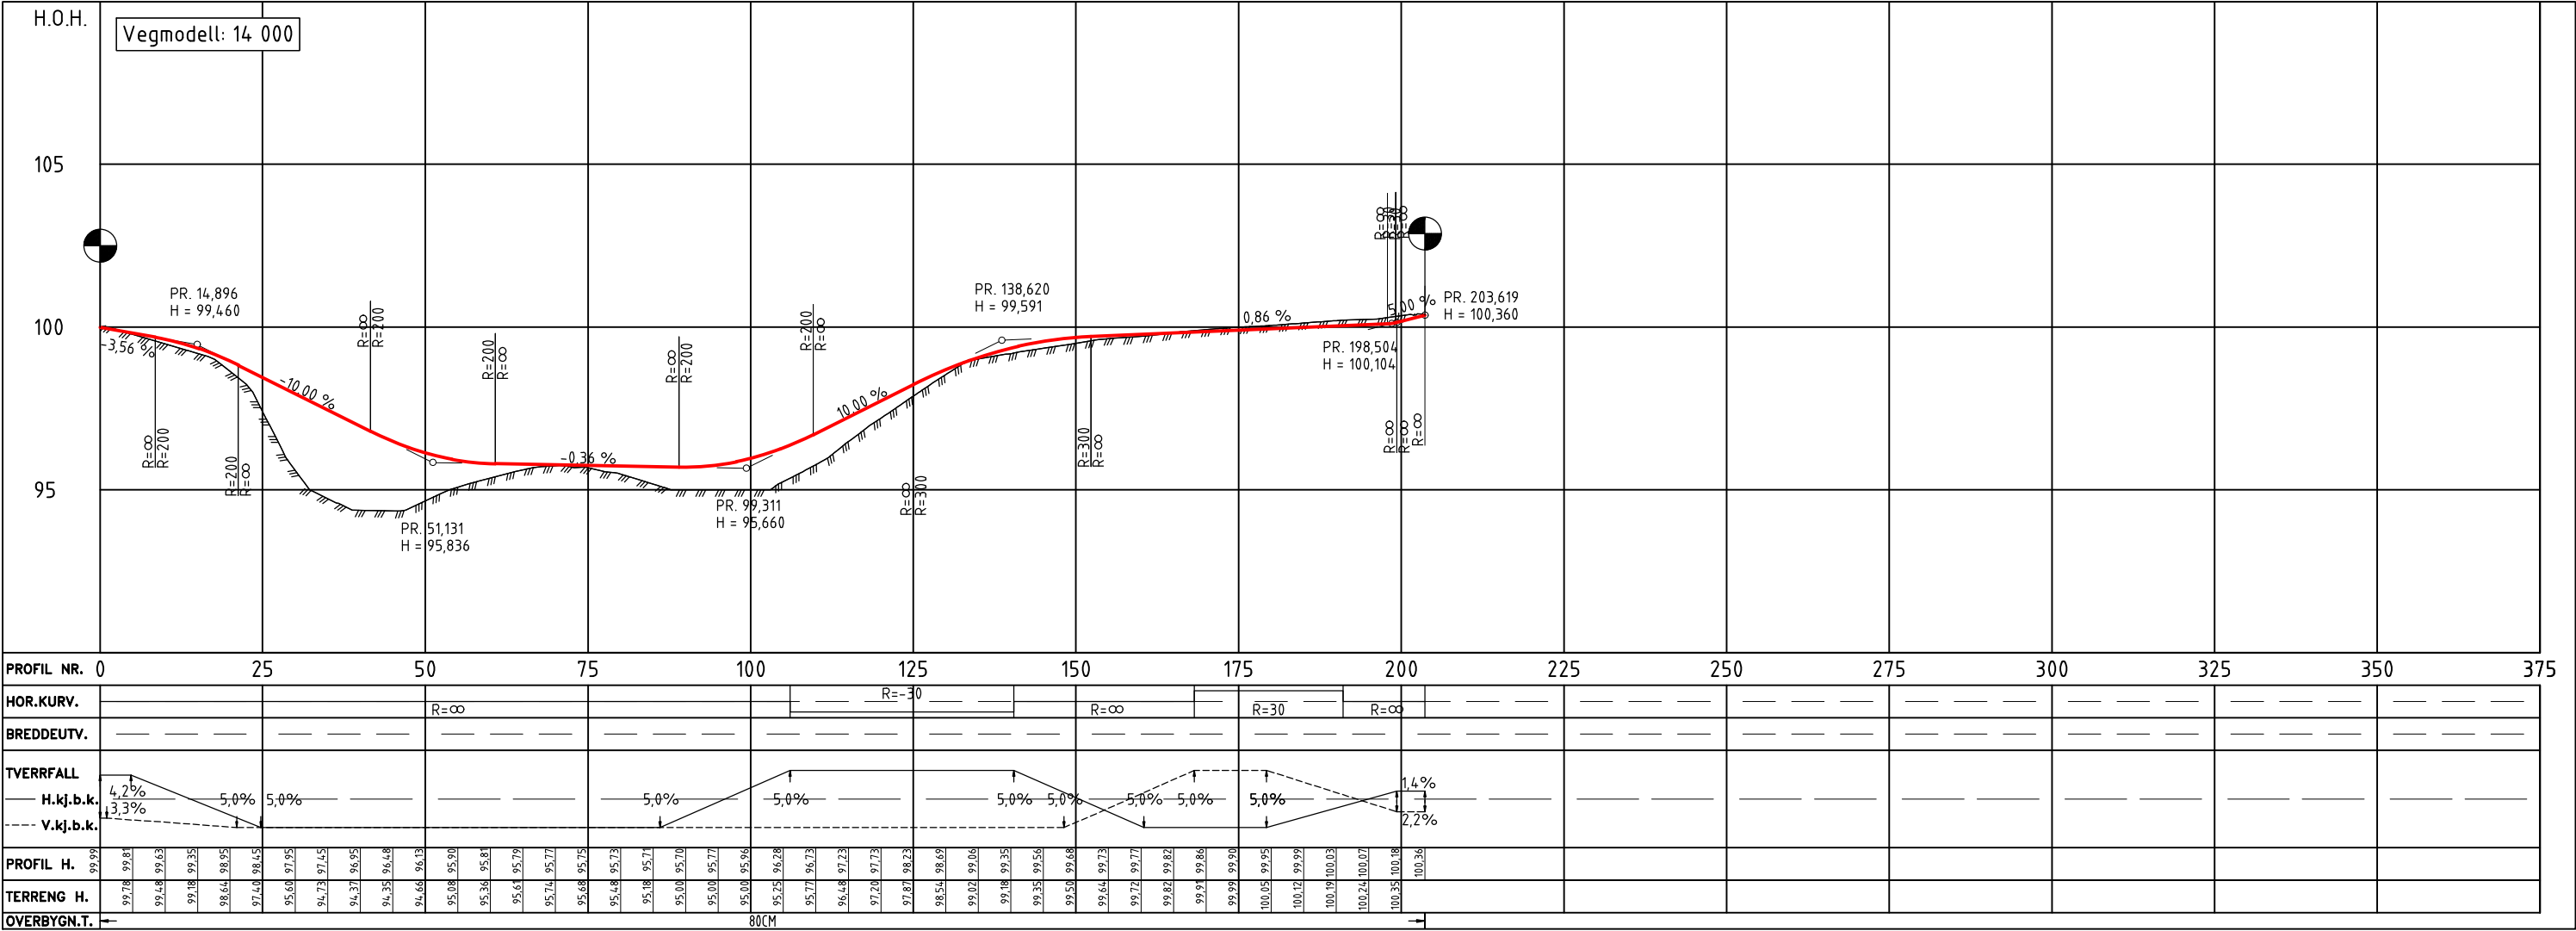

Tegnforklaring

- 0000 Modelthenvising
- - - Eiendomsgrense, eks
- ⊙ Parsellgrense
- Spormidtt
- - - Frisikt
- X Planovergang stenges

Merknad

- 1 BRU-000588, km 24,993
- 2 Avslutning veg/grøft tilpasses eksisterende flater
- 3 Vegklasse 3 - Landbruksbilvei

- ☐ Akseptert
- ☐ Akseptert m/kommentarer
- ☐ Ikke akseptert/kommentert
- ☐ Revider og send inn på nytt
- ☐ Kun for informasjon

Sign:


Kilde kartdata: Norge Digitalt

Geodetisk referanse:
Horisontalt: Euro89/UTM32
Vertikalt: NN2000

00A	Reguleringsplan	22.05.2026	N01A2D	N0J0SC	N0NGS
Rev.	Revisjonen gjelder	Dato	Tegnet av	Kontrollert av	Godkjent av
Østfoldbanen østre linje (Ski) - (Sarpsborg) østre linje Langnes plo, km 24,993 - 25,703 Plan og profil Vegmodell 14 000. Pr. 0 - 204		Målestokk 1:500 1:100	Forleket 1 Forleket 2 Forleket 3	Originalformat A1 Målestokk i A3: 1:1000/1:200	
		Produsent Prod/tegner Erstatning for	Sweco Norge AS D102		
		Erstatning av			
Prosjekt: 60046537 SIK Planoverganger Stor-Oslo 26-27 Parsell: 00 Generell		Tegningsnummer: MIP-00-D-00897	Rev:	00A	
BANE NOR		Tegningsnummer:	Rev:		


Normalprofil, Vegklasse 3 – Landbruksbilvei, prinsipp breddeutvidelse kurve

Modell 10000
M=1:50 (A1)

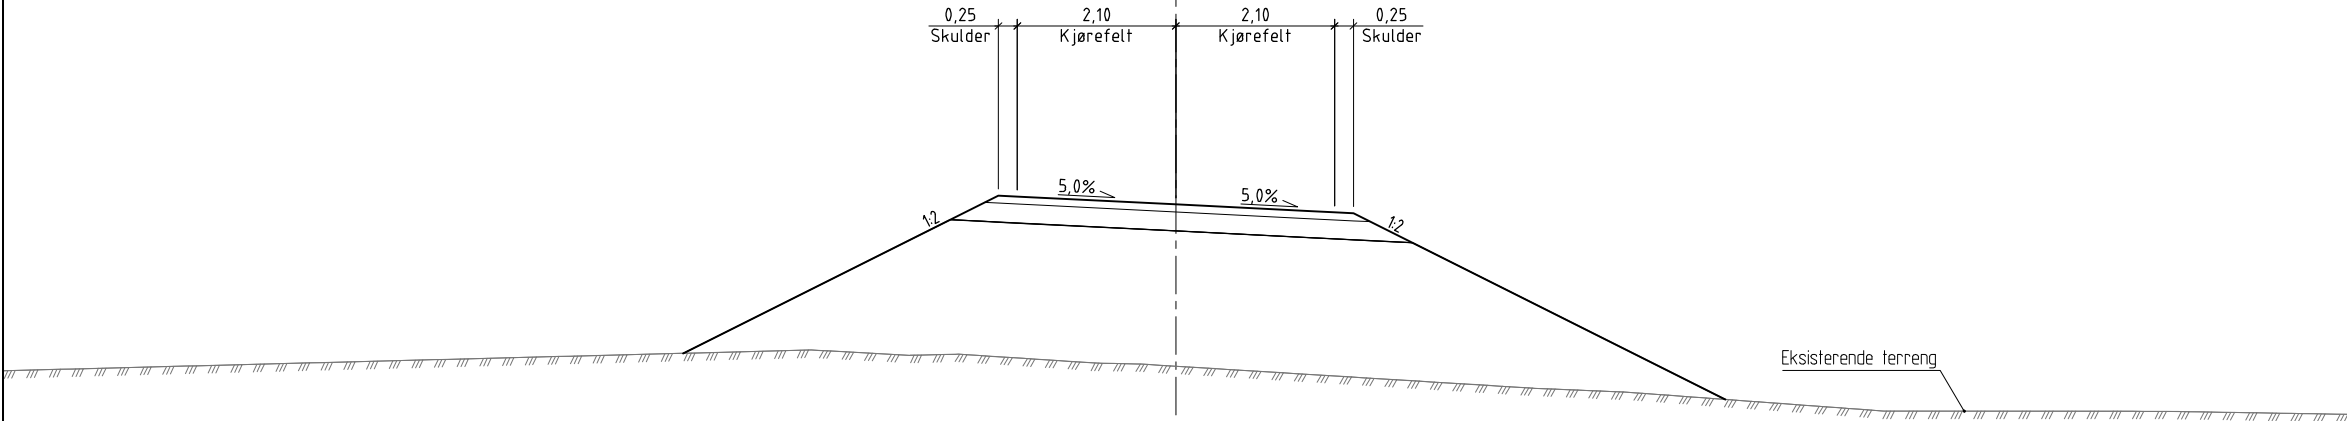


Normalprofil, Vegklasse 3 – Landbruksbilvei, prinsipp rett strekning

Modell 10000
M=1:50 (A1)

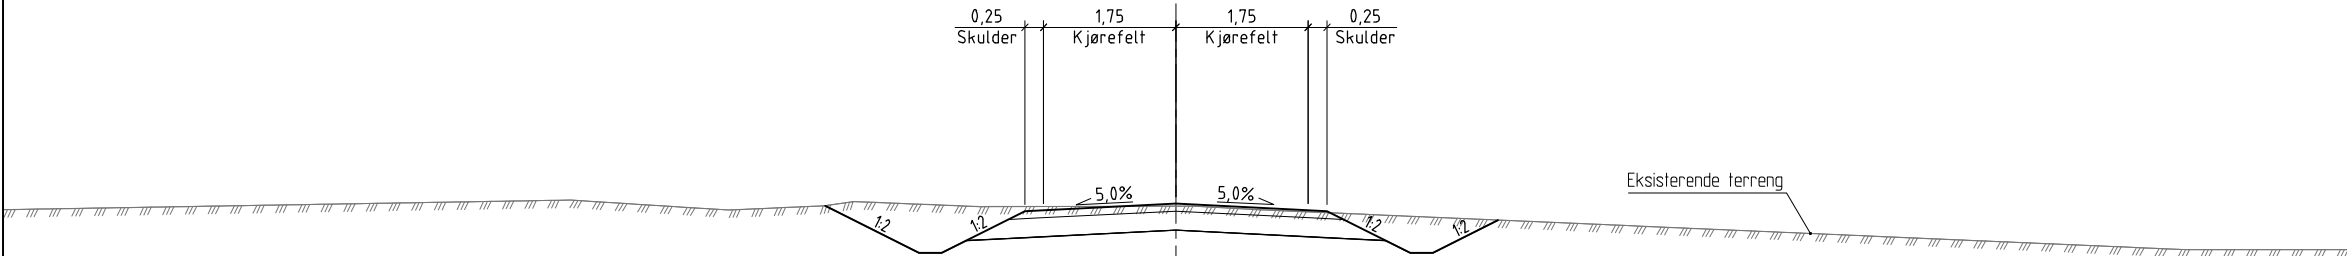

Normalprofil, Vegklasse 3 – Landbruksbilvei, prinsipp bru

Modell 10000
M=1:50 (A1)

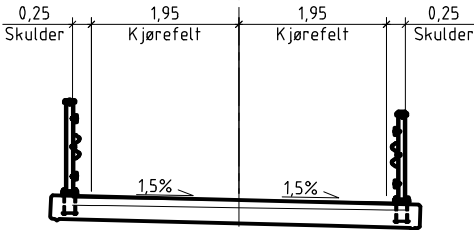

Overbygning

Vegklasse 3 – Landbruksbilvei – Bæreevnegruppe 4
M=1:10 (A1) og 1:20 (A3)
Modell 10 000




- ☐ Akseptert
- ☐ Akseptert m/kommentarer
- ☐ Ikke akseptert/ kommentert
- ☐ Revider og send inn på nytt
- ☐ Kun for informasjon

Sign:

00A	Reguleringsplan	22.05.2026	N01A2D	NOJ05C	NOING5
Rev.	Revisjonen gjelder	Dato	Tegnet av	Kontrollert av	Godkjent av
Østfoldbanen østre linje (Skil) - (Sarpsborg) østre linje Langnes plo, km 24,993 - 25,703 Normalprofil og overbygningsdetaljer Vegmodell 10 000		Målestokk	Forleket 1	Originalformat A1	
		Som vist	Forleket 2		
			Forleket 3		
		Produsent	Sweco Norge AS		
		Prod.tegning	F101		
		Erstatning for			
		Erstatning av			
Prosjekt: 60046537 SIK Planoverganger Stor-Oslo 26-27		Tegningsnummer:		Rev:	
Parsell: 00 Generell		MIP-00-F-00774		00A	
BANE NOR		Tegningsnummer:		Rev:	


Normalprofil, Vegklasse 3 - Landbruksbilvei, prinsipp breddeutvidelse kurve

Modell 14 000
M=1:50 (A1)

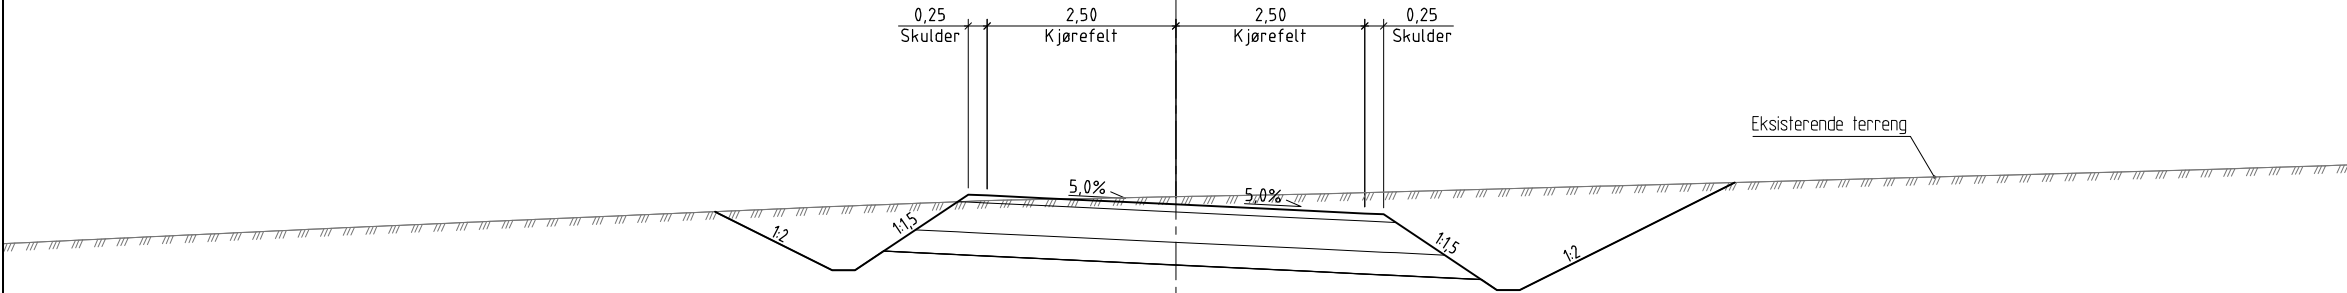


Normalprofil, Vegklasse 3 - Landbruksbilvei, prinsipp rett strekning

Modell 14 000
M=1:50 (A1)

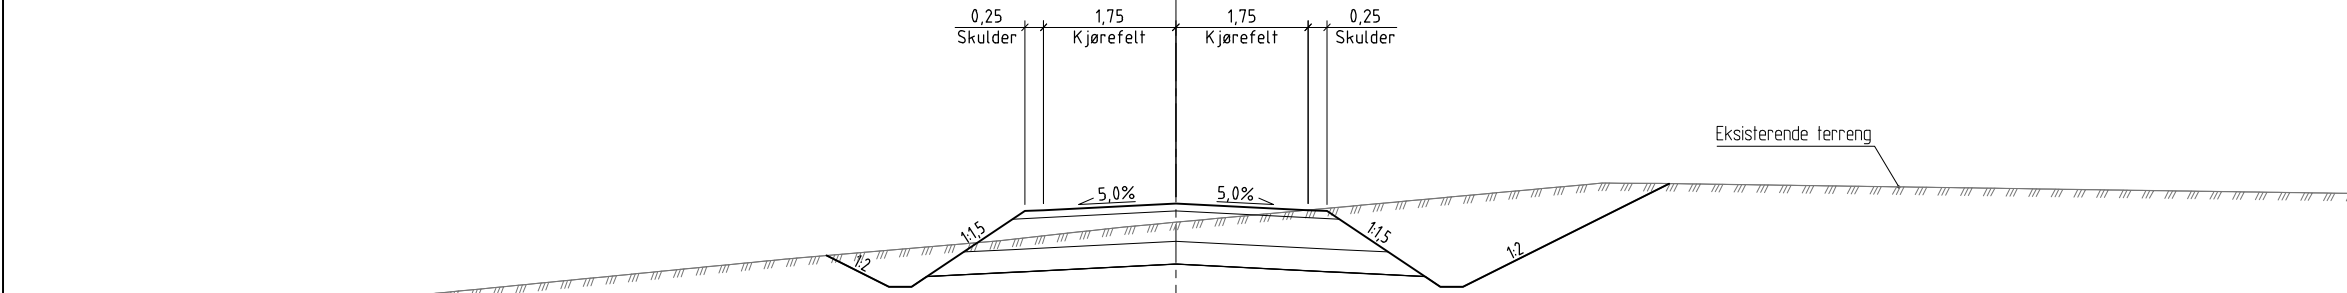


Normalprofil, Vegklasse 3 - Landbruksbilvei, prinsipp rett strekning

Modell 15000
M=1:50 (A1)

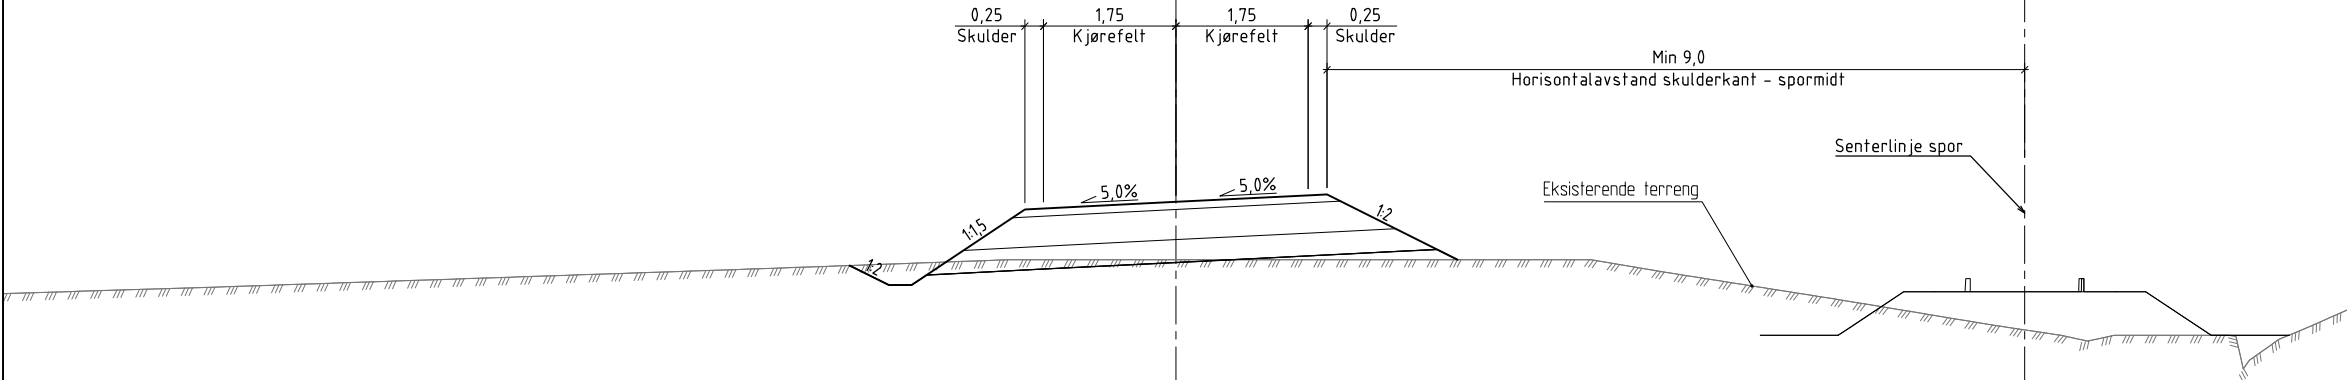

Overbygning




Vegklasse 3 - Landbruksbilvei - Bæreevnegruppe 6
M=1:10 (A1) og 1:20 (A3)
Modell 14 000 og 15 000

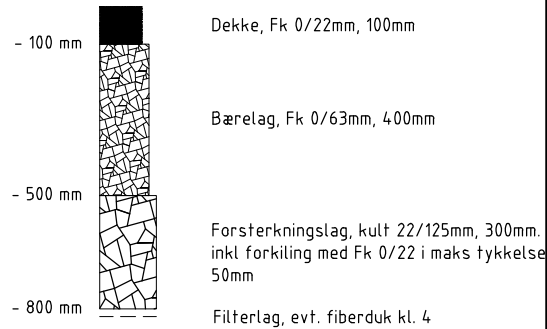

- ☐ Akseptert
- ☐ Akseptert m/kommentarer
- ☐ Ikke akseptert/ kommentert
- ☐ Revider og send inn på nytt
- ☐ Kun for informasjon

Sign:

00A	Reguleringsplan	22.05.2026	N01A2D	NOJOSC	NOINGS
Rev.	Revisjonen gjelder	Dato	Tegnet av	Kontrollert av	Godkjent av
Østfoldbanen østre linje (Ski) - (Sarpsborg) østre linje Langnes plo, km 24,993 - 25,703 Normalprofil og overbygningsdetaljer Vegmodell 14 000 og 15 000		Som vis	Forreist 1	Originalformat A1	
			Forreist 2		
			Forreist 3		
Produzent		Sweco Norge AS			
Prod.tegner		F102			
Etablning for					
Etablert av					
Prosjekt: 60046537 SIK Planoverganger Stor-Oslo 26-27		Tegningsnummer:		Rev:	
Parsell: 00 Generell		MIP-00-F-00775		00A	
BANE NOR		Tegningsnummer:		Rev:	

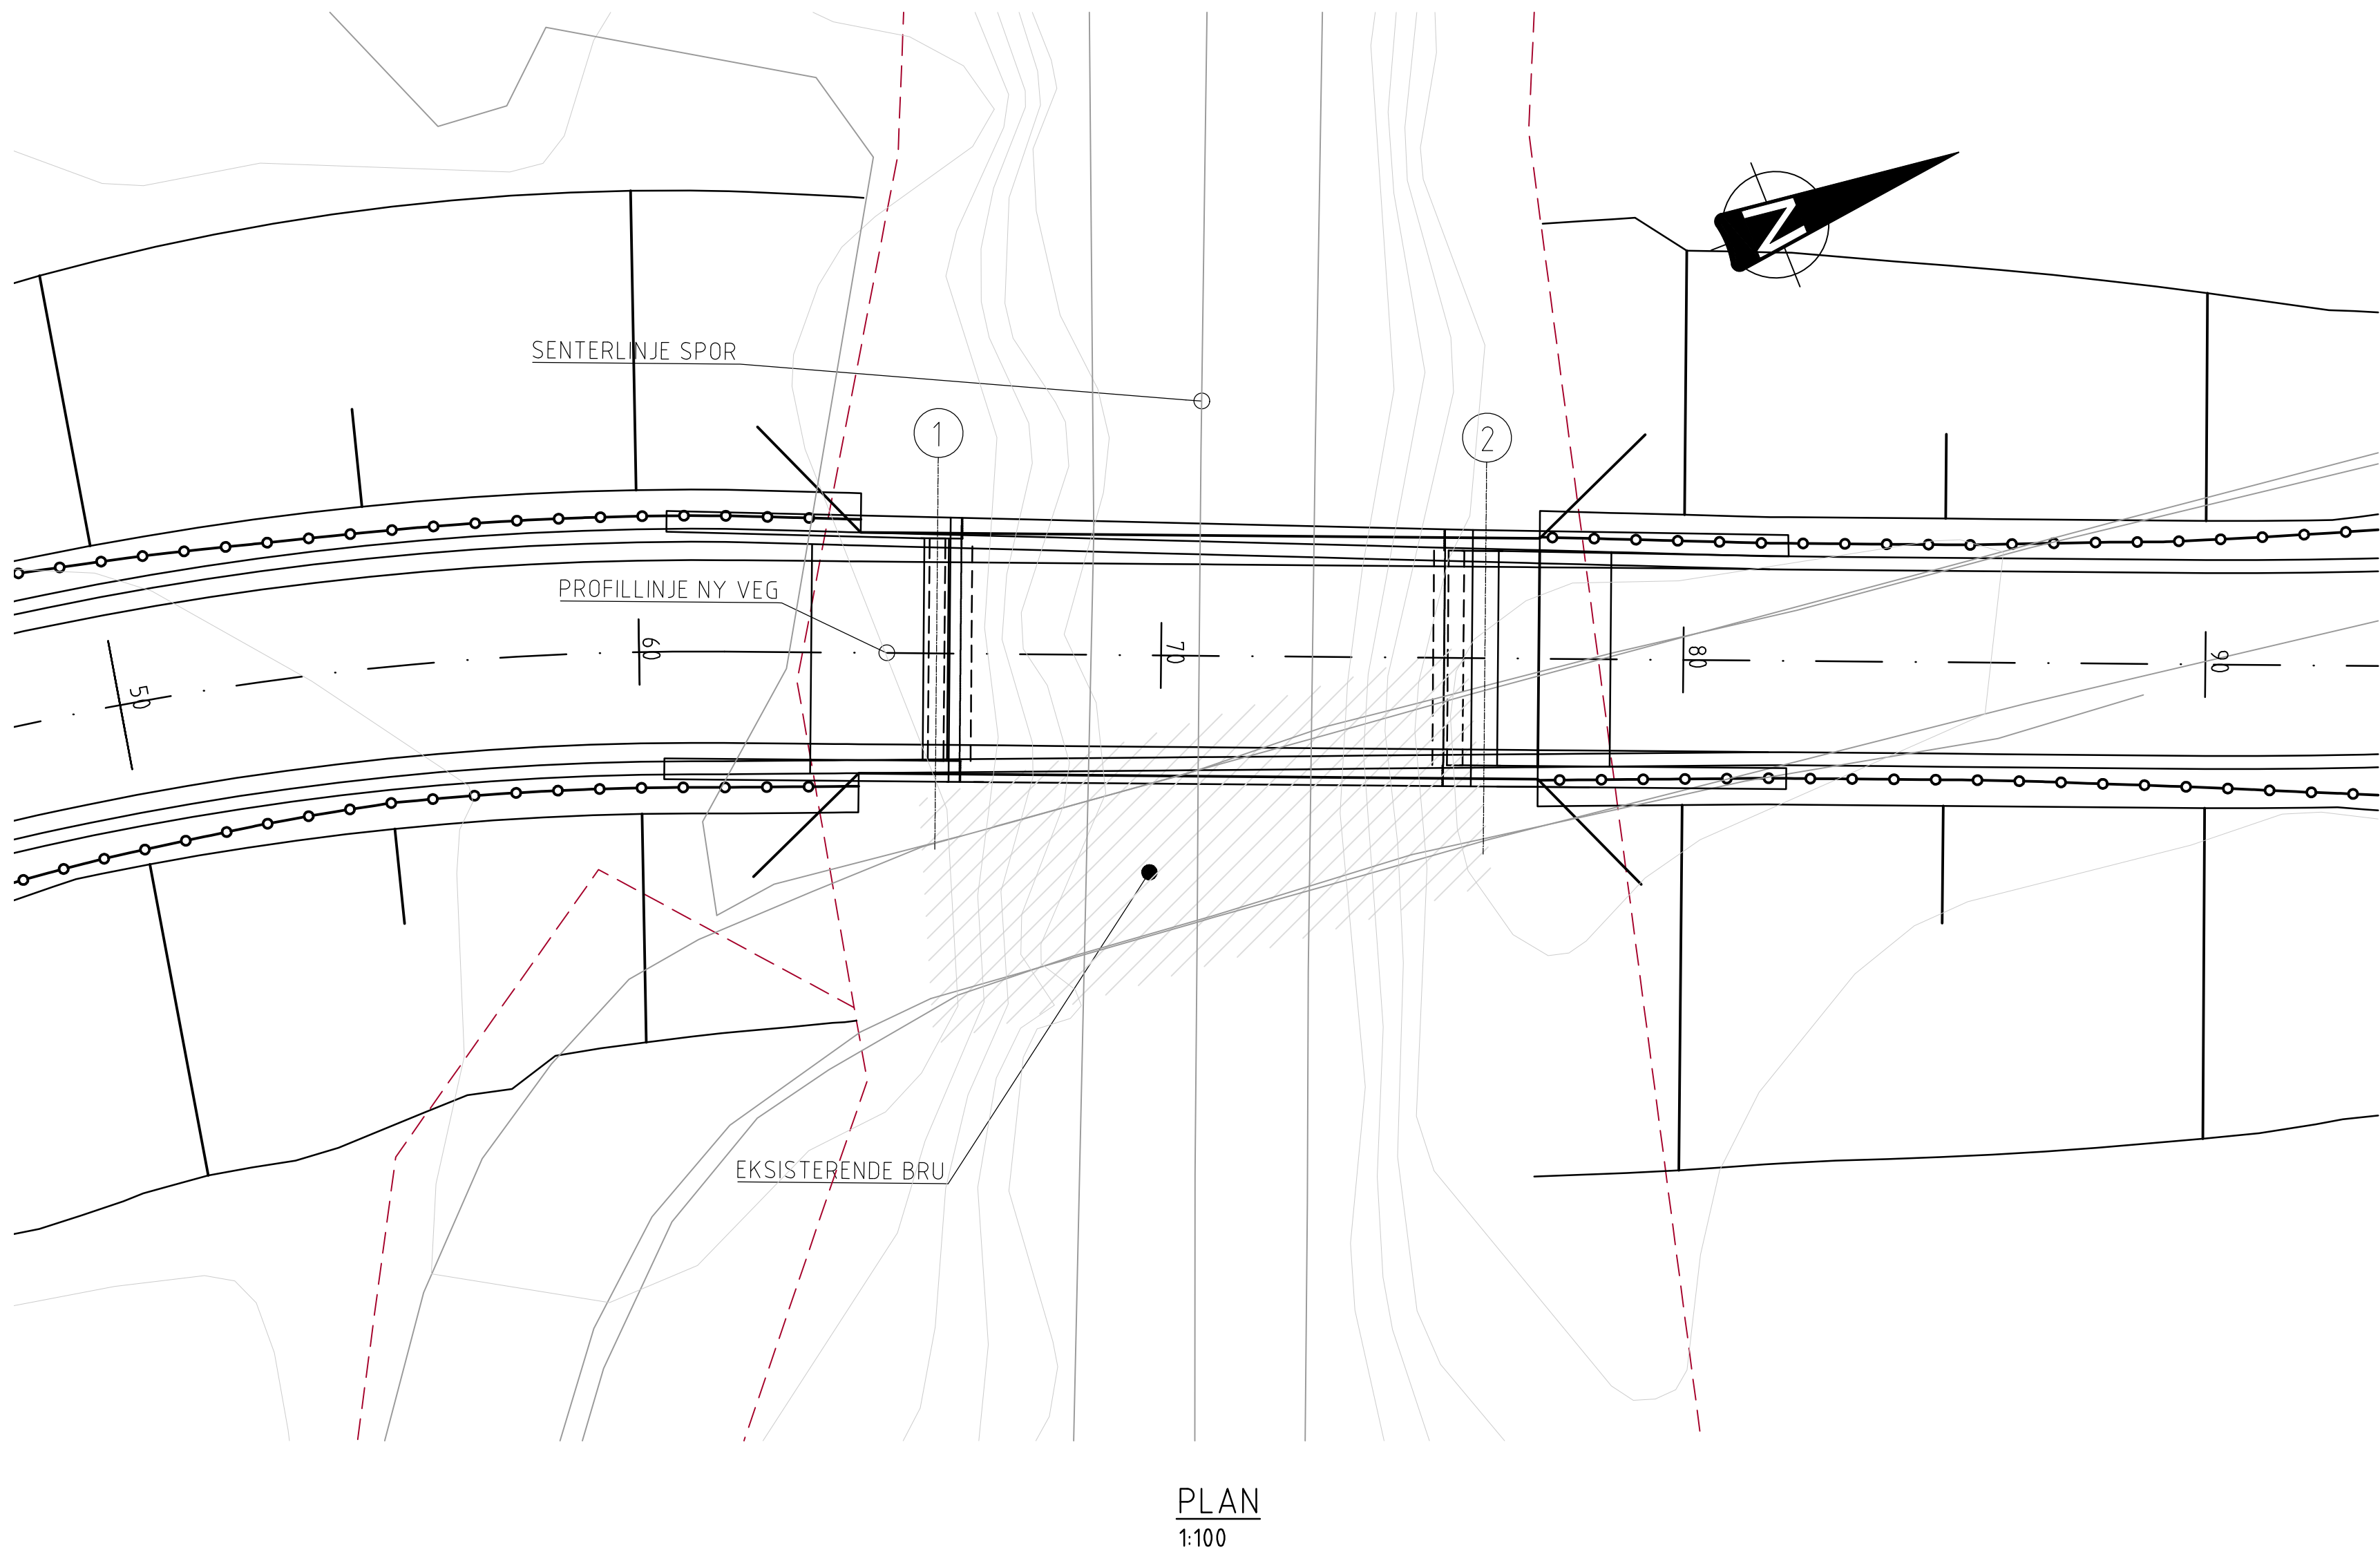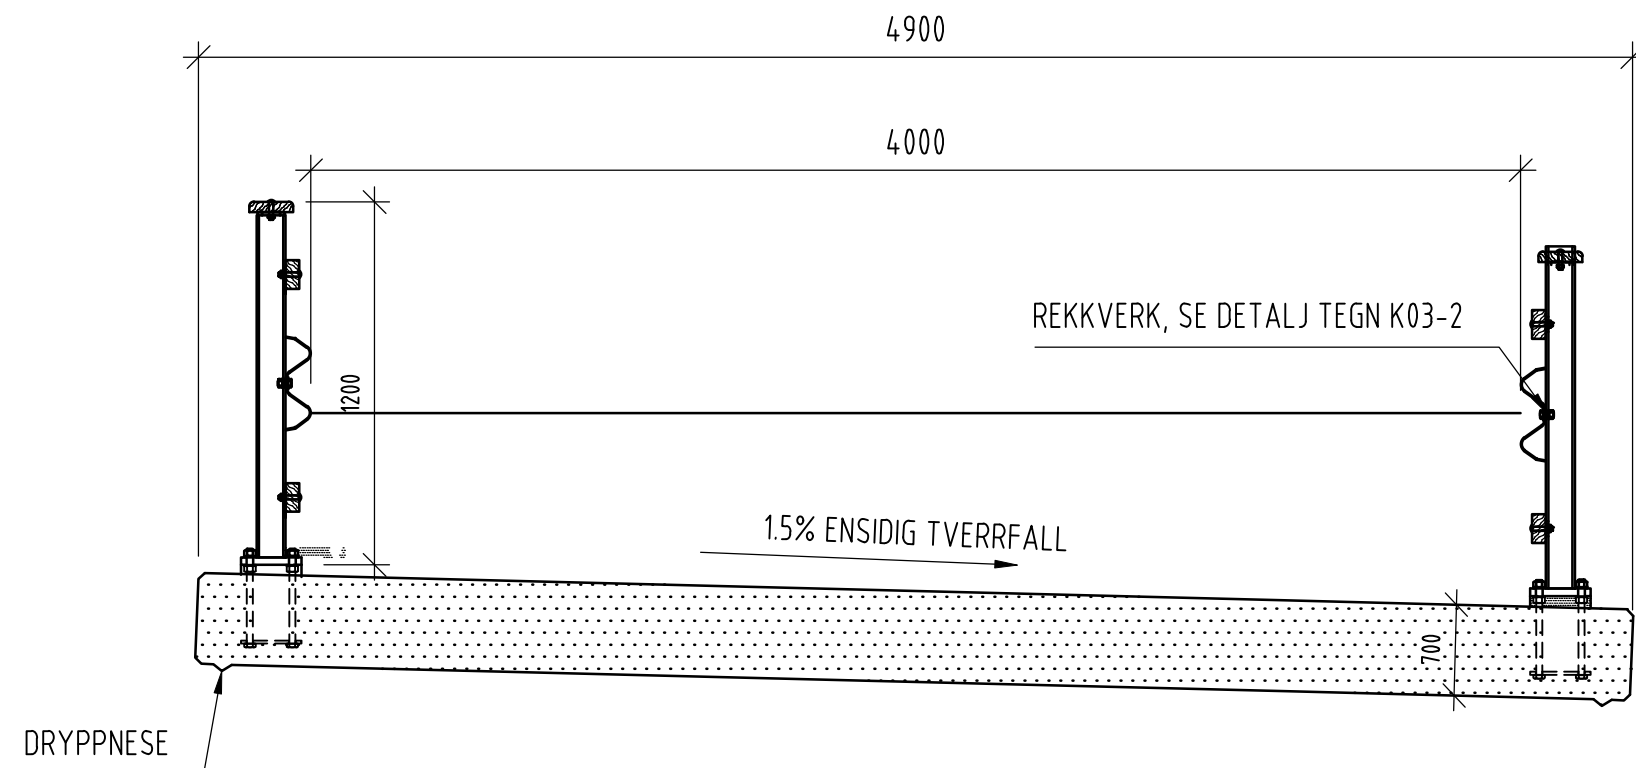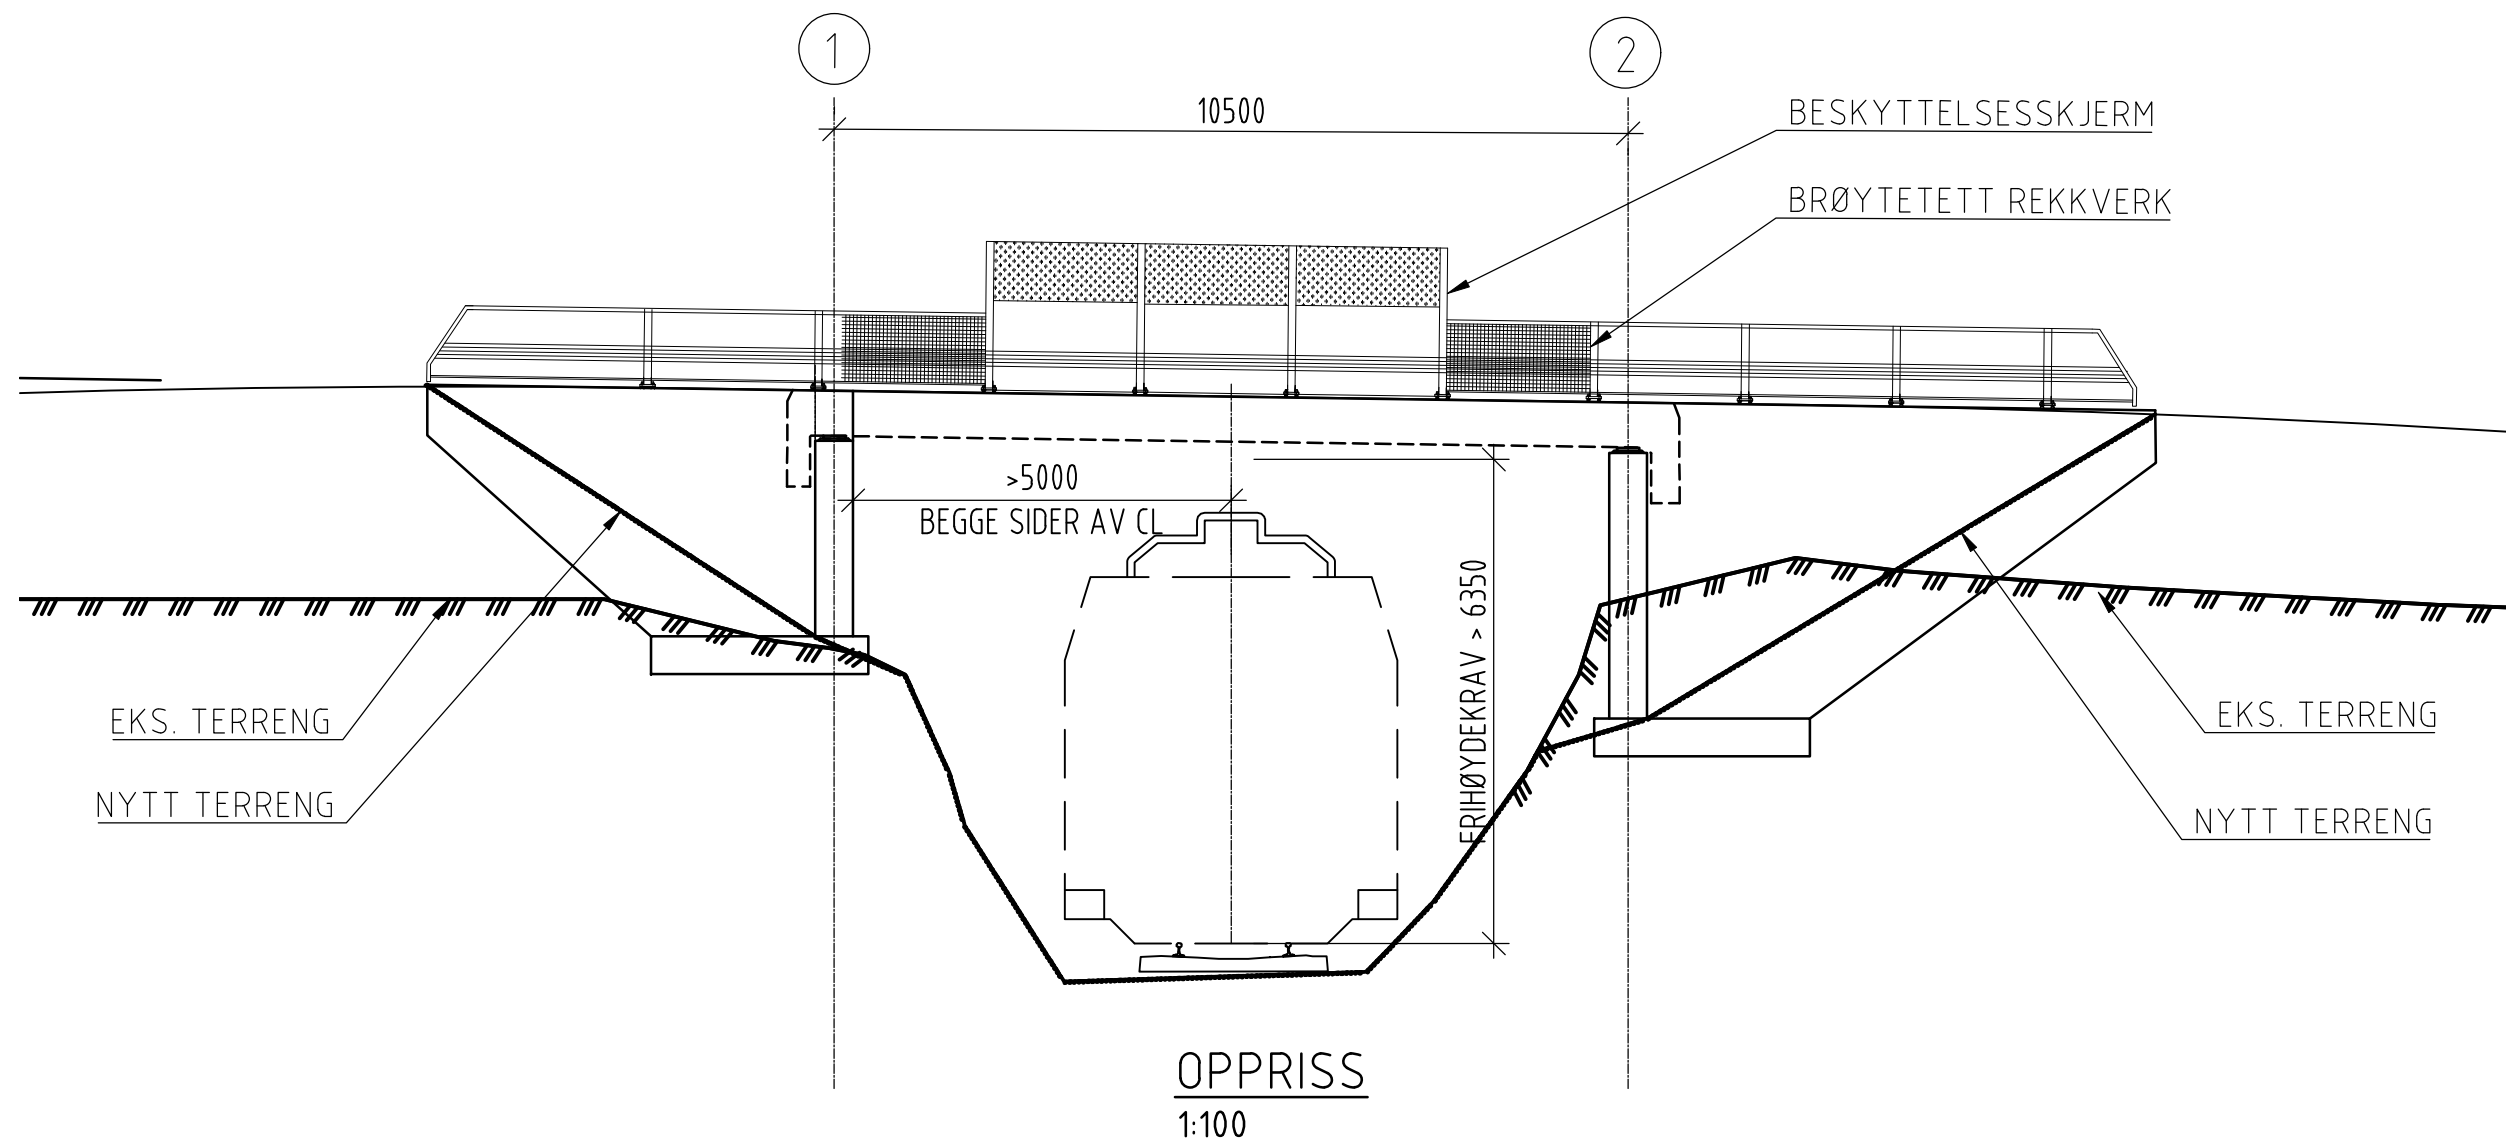

ANMERKNINGER:

Privat veg.
Konstruksjonstype: Plastøpt(vist)/tverrspent limtredekke.

- PROSJEKTERINGSGRUNNLAG
- Håndbok N400 Bruprosjektering 2025
- Håndbok R762 Prosesskode 2, 2018
- Rellevante eurokoder med nasjonale tillegg
- Bane NORs tekniske regelverk - JD 525
- Nøyaktighetsklasse B, iht. HB R762
- Utførelsesklasse 3, iht. NS-EN 13670

- MATERIALER
- Befongkvalitet: B45, SV-Standard.
- Armering: B500NC, NS 3576-3.
- Limtre: GL30c
- Stål: S355NL, NS-EN 10025-3

- FUNDAMENTERING
Anfatt direktefundamentering på berg.

- LAGRE OG FUGER

- BELEGNING

- REKKVERK
Brurekkverk, med beskyttelsesskjermer over jernbane utført iht JD 525.

- JORDING
Det skal utarbeides egen jordingsplan for brua.

- ALLE MÅL I mm. ALLE KOTER I m.

00A	Reguleringsplan	22.05.2026	NOALWU	NOGAST	NOINGS
Rev.	Revisjonen gjelder	Dato	Tegnet av	Kontrollert av	Godkjent av
Østfoldbanen østre linje (Skil) - (Sarpsborg) østre linje Langnes pto, km 24,993 - 25,703 Oversikts tegning		Målestokk	Originalformat A1		
		Friheist 1			
		Friheist 2			
		Friheist 3			
		Produsent	Sweco Norge AS		
		Prodtegnr.	K101		
		Erstatning for			
		Erstatet av			
Prosjekt: 60046537 SIK Planovergang Stor-Oslo 26-27		Tegningsnummer:		Rev:	
Parsell: 00 Generell		MIP-00-K-01099		Rev:	00A
BANE NOR		Tegningsnummer:		Rev:	