- [ ] FORELØPIG TEGNING
- [ ] TILBUDSTEGNING
- [ ] ARBEIDSTEGNING
- [ ] DOKUMENTASJONSTEGNING

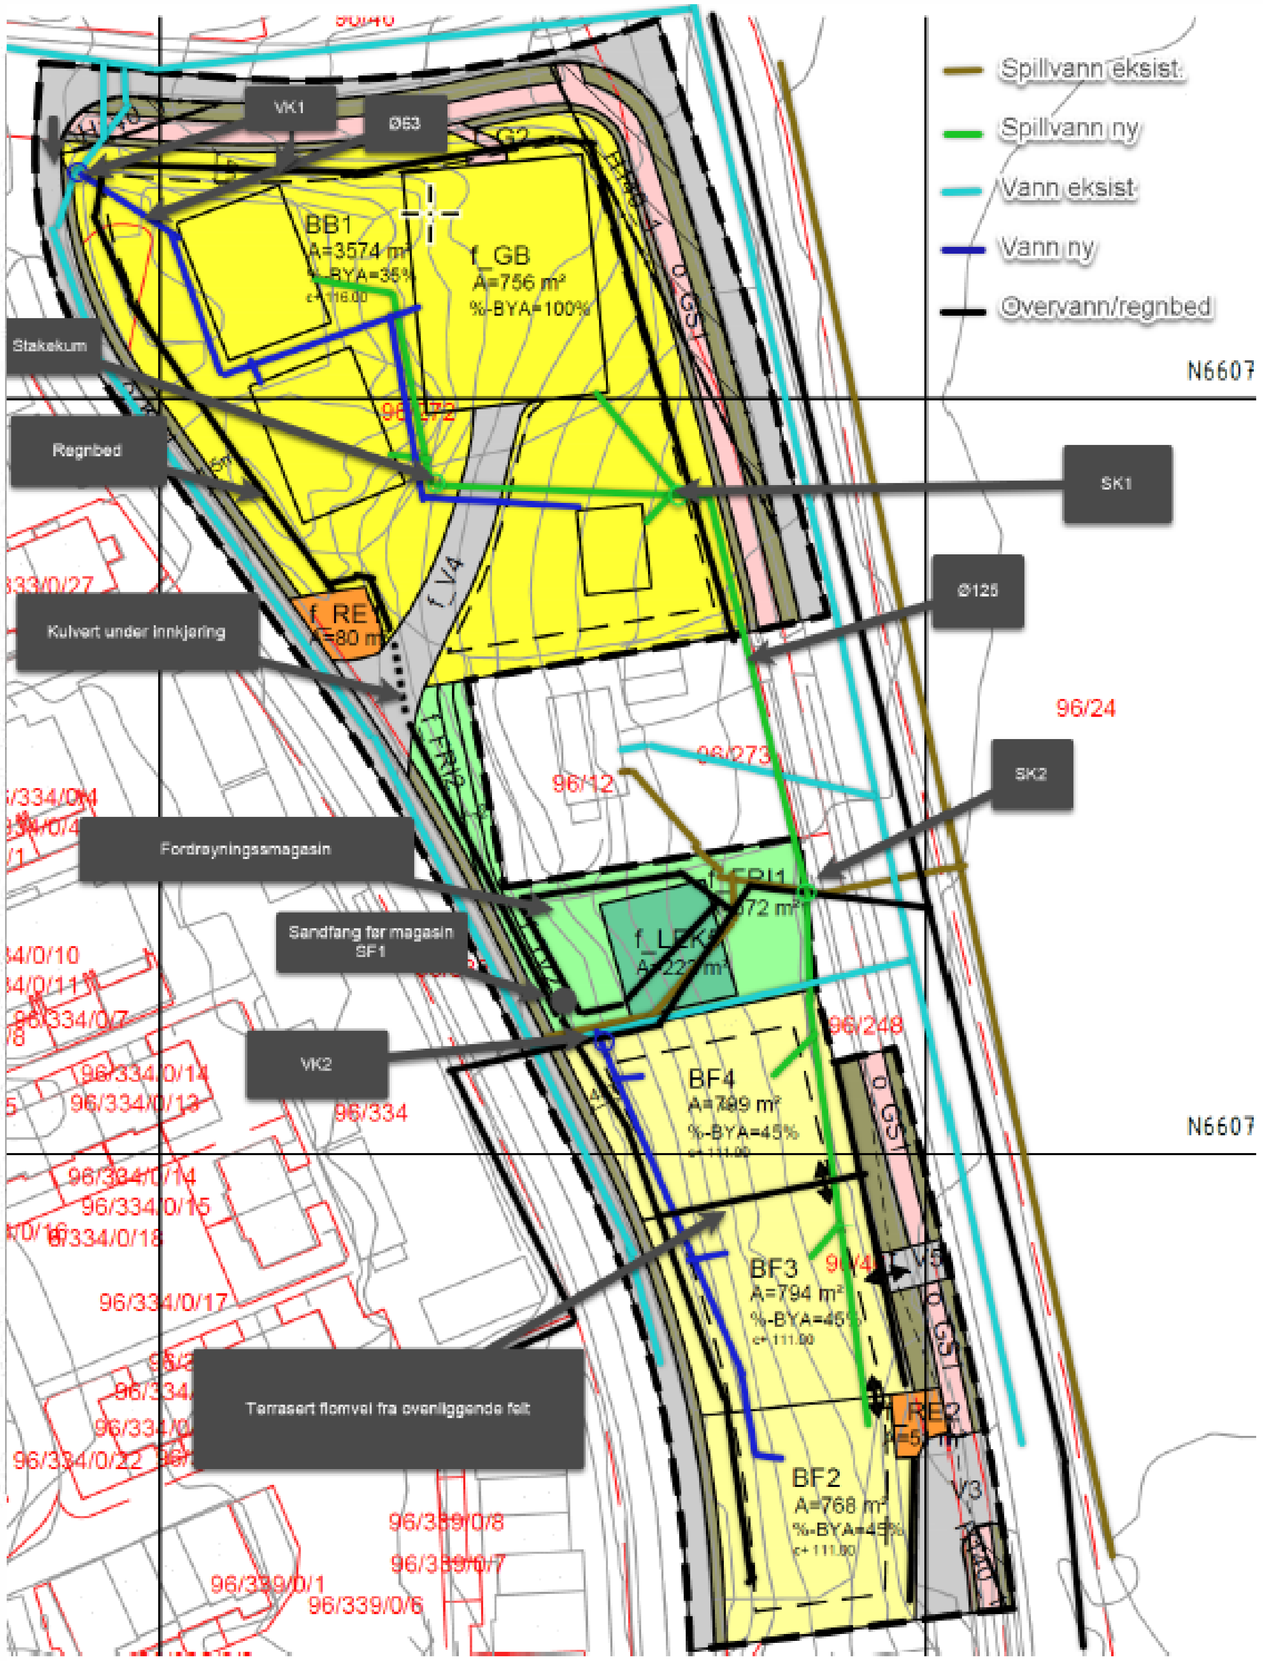

Stake-/spylekum, snitt

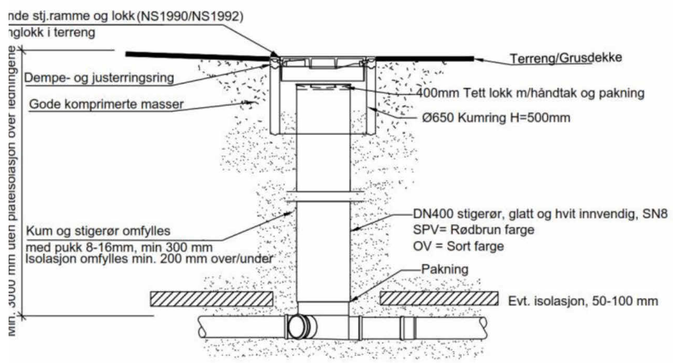

Prinsipp steke/spylekum (mellom SP2 og SP3)

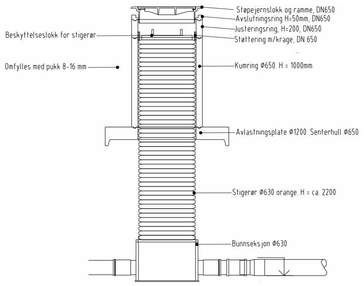

Prinsipp spillvannskum SP 1-4

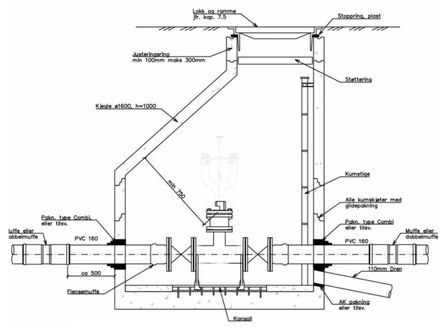

Prinsipp vannkum, VK1

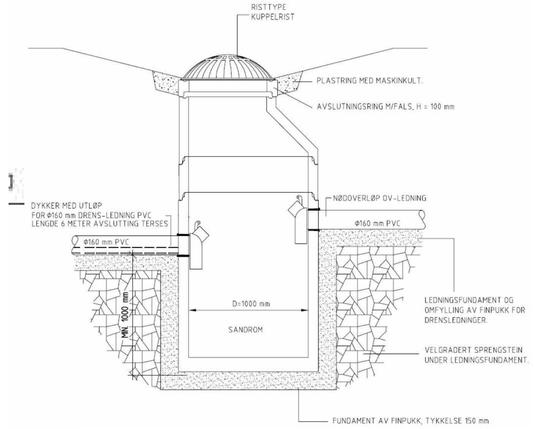

Prinsipp sanfangskum SF1

#	Beskrivelse	Dato	Sign

Tegn.nr: **300-20-002** Rev: Prosj.nr: **25007**

Lokaliseringsfigur

Vikenconsult

Ødegård park

Vann og avløpshåndtering

Målestokk: A1

Fase: ---

Tegnet: Designer

Kontroll: DE

Dato: 11.06.25

Tegn.nr: **300-20-002** Rev: Prosj.nr: **25007**