
Detaljreguleringsplan for IØK nye renseanlegg - Veitegninger

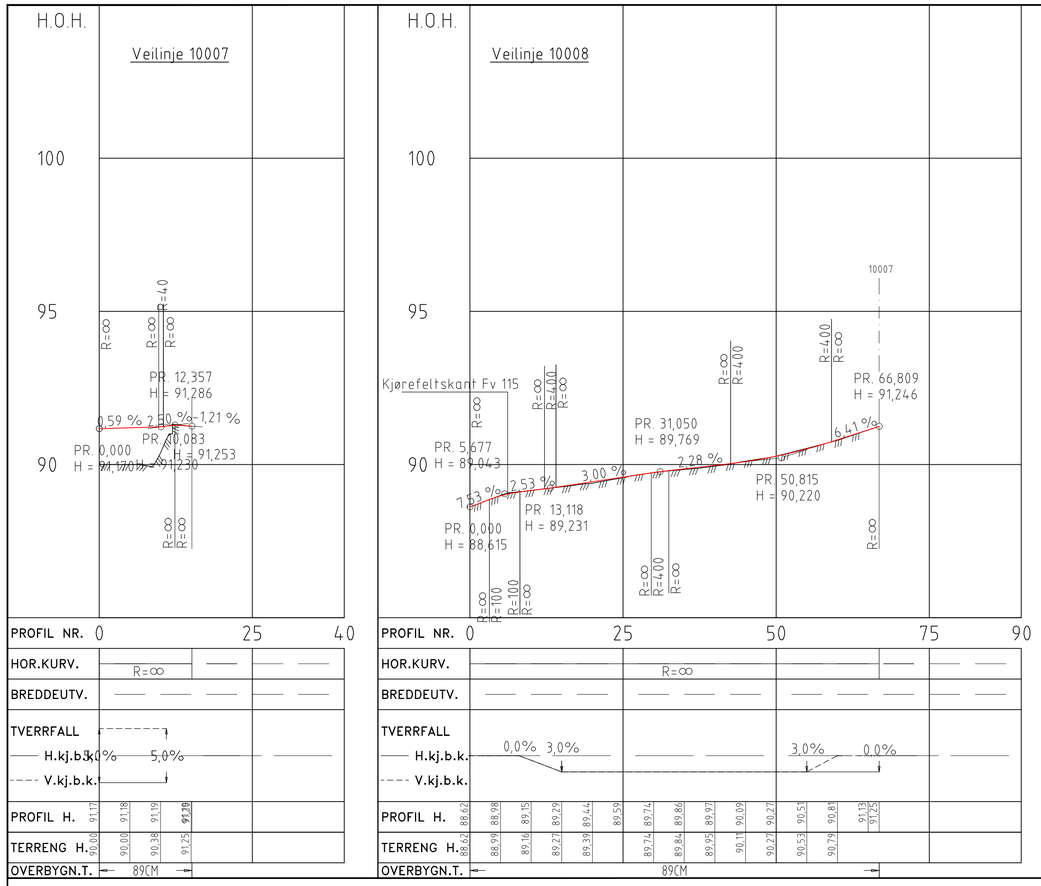


Dato: 11.08.2026

UTARBEIDET AV

SWECO



FORELØPIG TEGNING

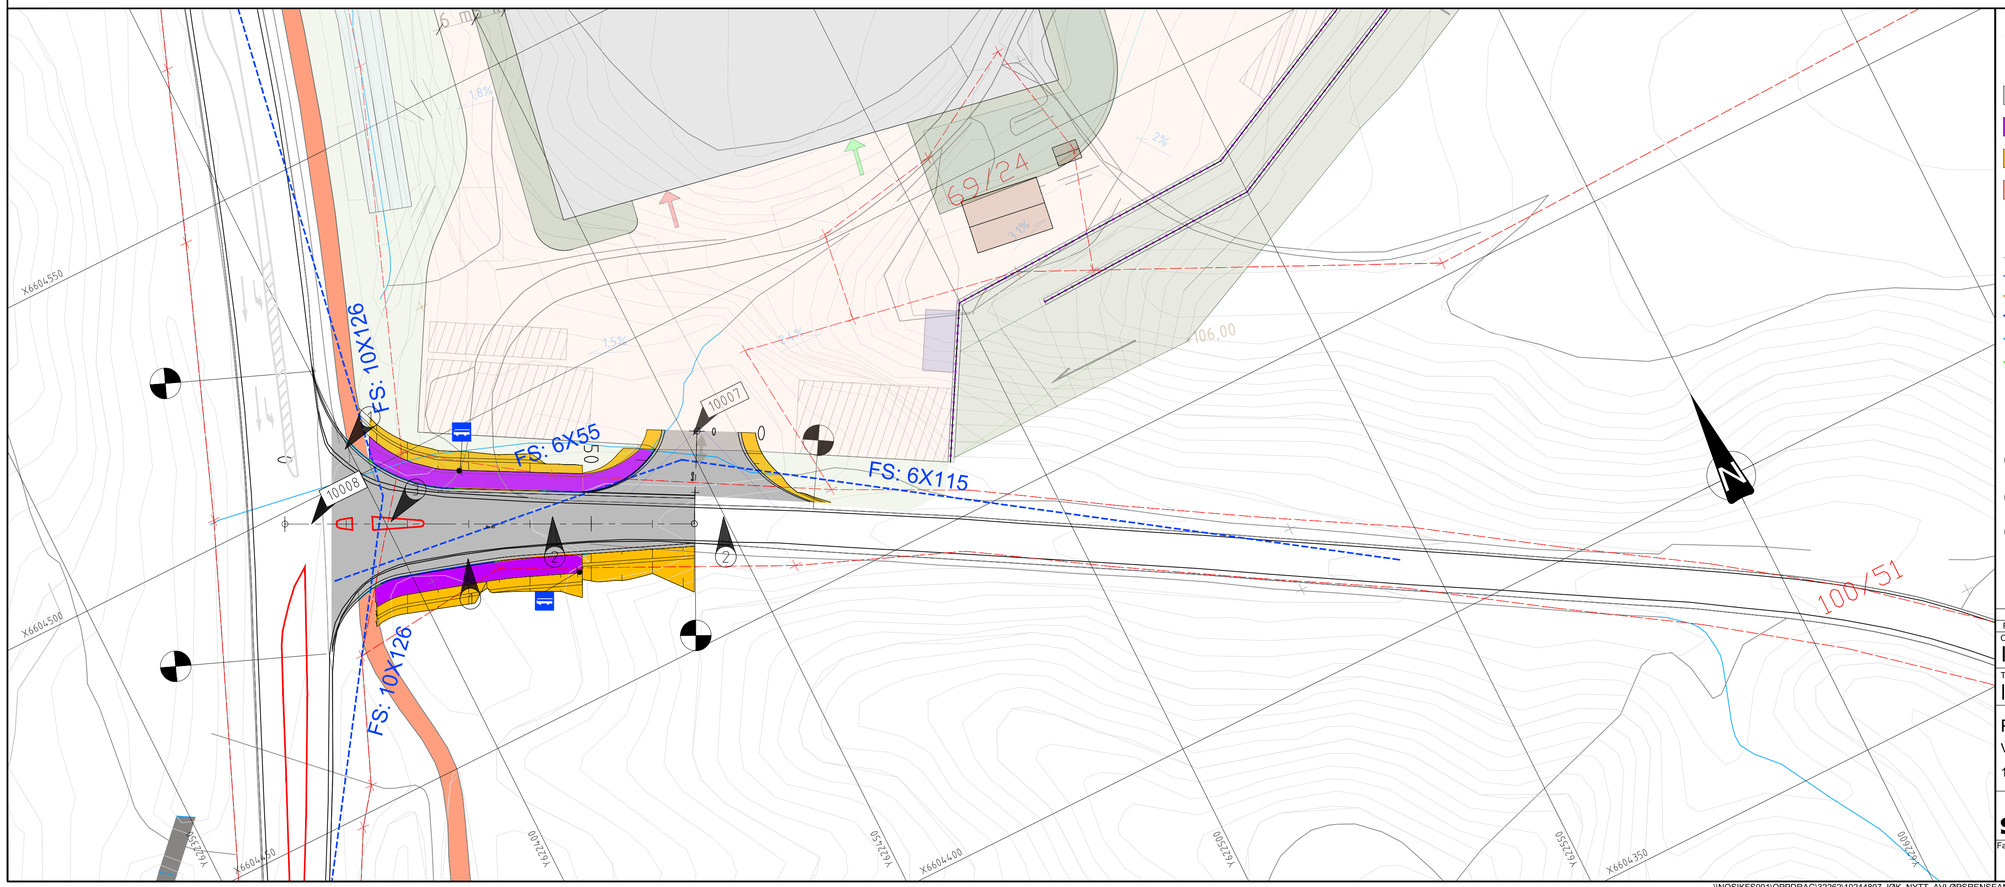

TEGNFORKLARING:

- 0000 Vegnr.
- Kjørefelt asfalt
- Fortau
- Grøft
- Eksist. GS
- Eksist. eiendomsgrense
- Frisiktlinje
- Kantstein vis 18cm
- Kantstein vis 13cm
- Kantstein vis 0 cm
- Kantstein overgang

ANMERKNINGER:

1. Kryss breddeutvides for å muliggjøre trafikk av VT
2. Eksisterende vei reasfalteres
3. Eksisterende trafikkøy beholdes

KOORDINATSYSTEM UTM - SONE 32N, HØYDEREFERANSE NN2000.

Rev	Endring	Utf.	Kontr.	Dato
01	Etablering av kantstopp for buss sør	NOHEYN	NODARA	06-07-2026


Oppdragsgiver: Indre Østfold Kommune	Utført av: NODARA	Kontr. av: NOHEYN
	Dato: 20.02.2026	Ansvarlig: NO1A6D
Tittel: IØK Nytt avløpsrenseanlegg Regulering	Målestokk: 1:500/1:100	
Plan og lengdeprofil Veimodell 10007 (adkomst renseanlegg) og 10008 (utbedring av kryss)	Format: A1	
	Sweco oppdragsnr.: 10244807	
	Sweco oppdragsleder: Ida Charl. Kvendseth	
SWECO	Tegningsstatus	

Fagdisiplin	Tegningsnummer (bygg-et-fag-syst-type-løpenr)	Status	Rev.
Y	C001	X	01

\\NOSIKFS001\OPPDRAG\32262\10244807_IØK_NYTT_AVLØPSRENSEANLEGG-REGULERING\000\07 MODELLER - TEGNINGER\02 ARBEIDSMODELLER\06 RIVEGLAYOUT
tirsdag 7. juli 2026


Normalprofil -Veg 10008, Profil 40

M: 1:50 (A1) / 1:100 (A3)

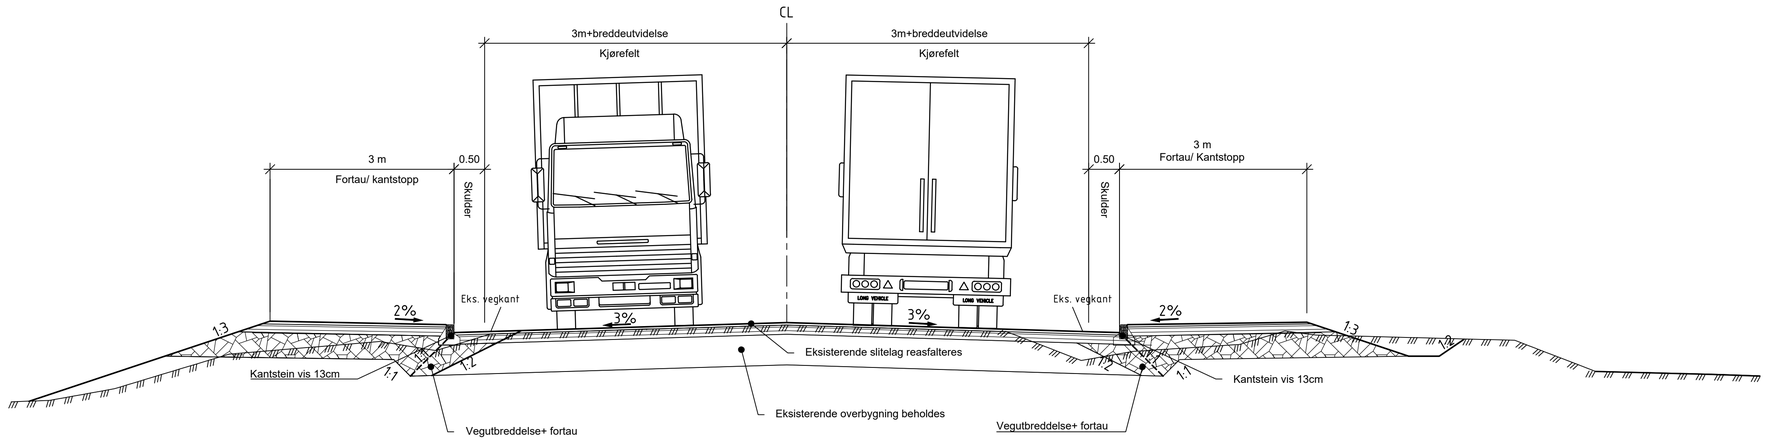

Overgang mellom ny og eksisterende overbygning i tverretning

M: 1:20 (A1) / 1:100 (A3)

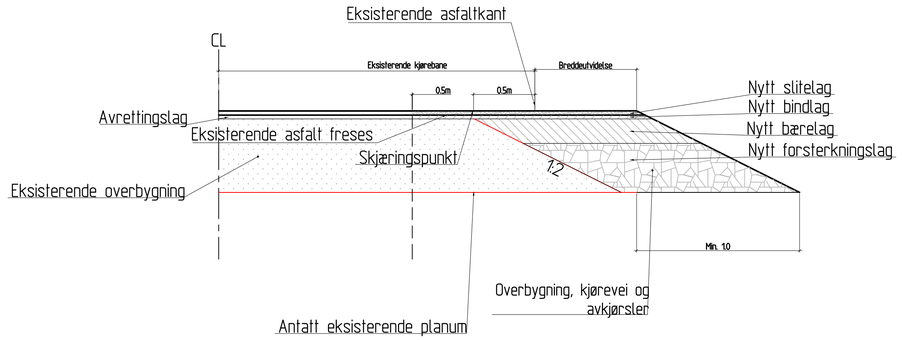

HENVISNINGER:

Rev.	Endring	Utf.	Kontr.	Dato

Oppdragsgiver: Indre Østfold Kommune	Utført av: NODARA	Kontr. av: NOHEYN
	Dato: 20.02.2026	Ansvarlig: NO1A6D
Tittel: IØK Nytt avløpsrenseanlegg Regulering	Målestokk: 1:50/ 1:20	
	Format: A1	
Plan og lengdeprofil Veilinje 10008	Sweco oppdragsnr.: 10244807	
	Sweco oppdragsleder: Ida Charl. Kvendseth	
SWECO	Tegningsstatus	
Fagdisiplin: Y	Tegningsnummer (bygg-et-fag-syst-type-løpenr): F001	Status: X / Rev.