


VEDLEGG 12.1

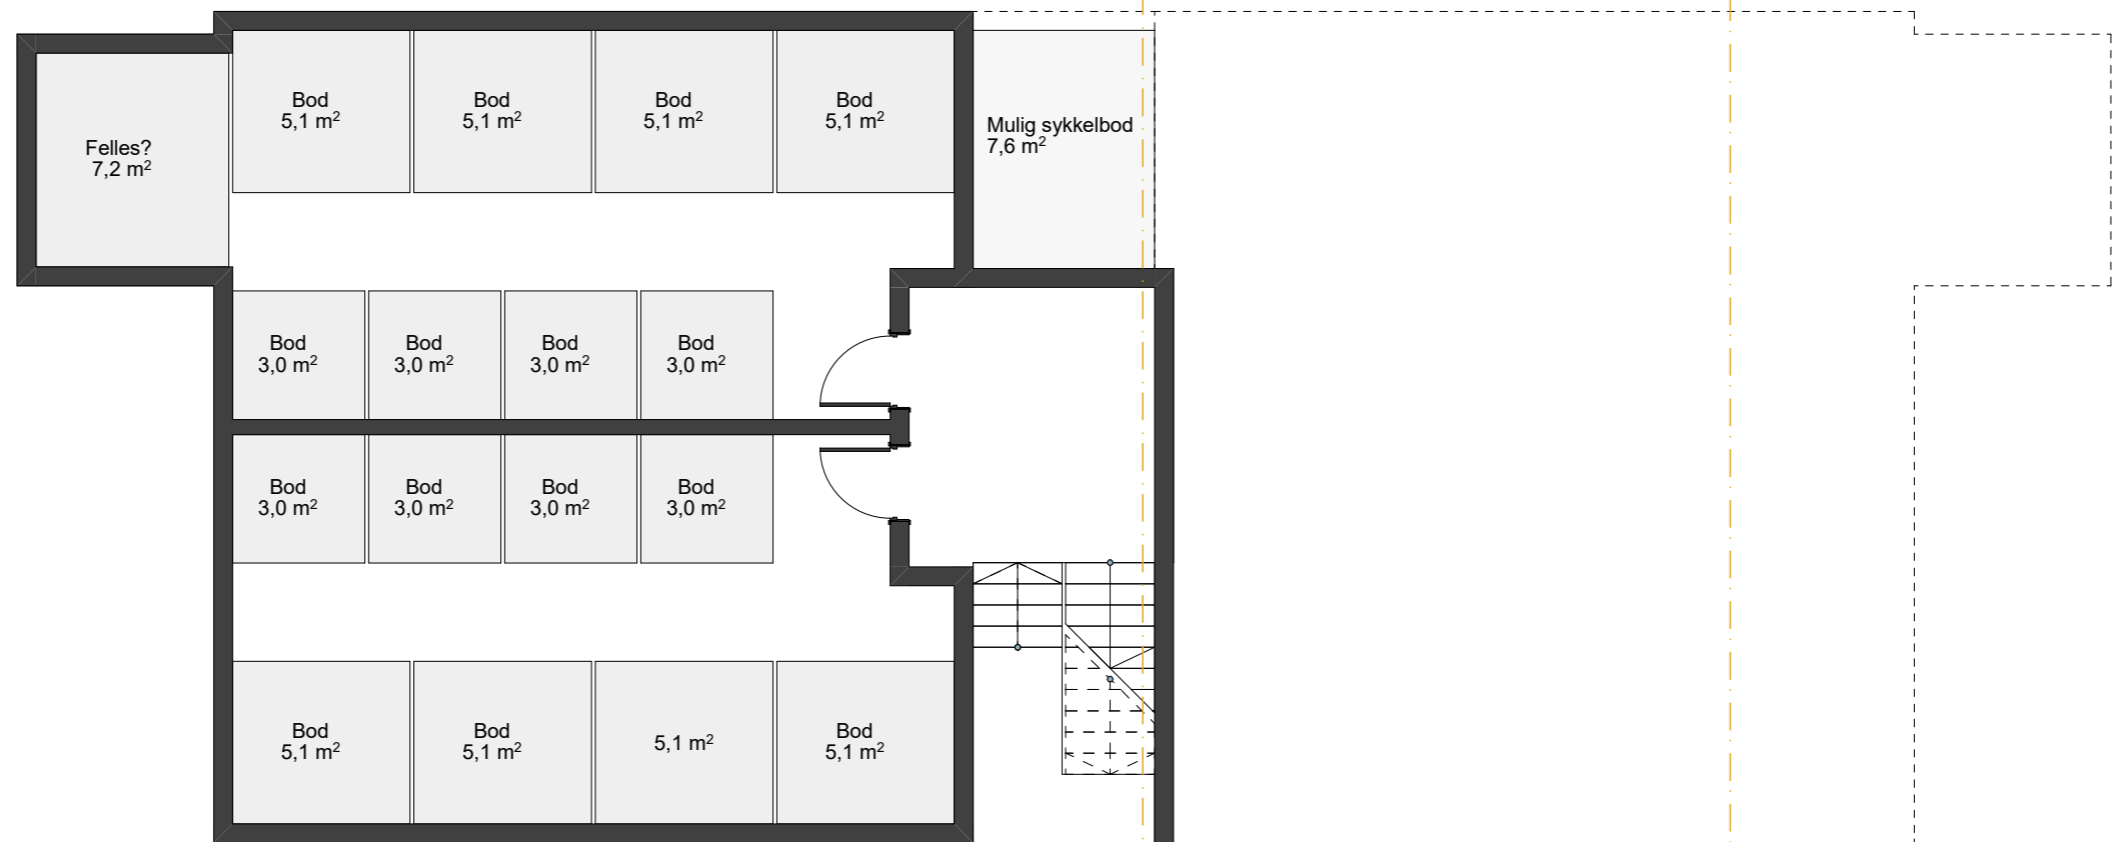


Copyright Arkama as - filepath: BIMcloud: arkama - BIMcloud Software as a Service\2327 Griniveien 17\2327 Griniveien 17_bygg_Alt 1



Ark Ama AS
Ordfører Voldens vei 9 Mysen 1850
+47 69 89 09 11, post@arkama.no
www.arkama.no, Org.nr 982 534 860

TTC Prosjekt AS
Guderudgata 1, 1830 Askim
fredrik@urbanski.no mob.93 06 49 89

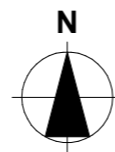

Prosjekt
Griniveien 17
Bygning vest - Plan kjeller

Fase.	Mål	Dato opprettet	Sign.	Godkjent	Tegningsnr.	Alt. nr
Regulering	1:100	13.11.2025			A100	

Prosjektnr.
2327
Gnr./Bnr.
426/71

VEDLEGG 12.2




Copyright Arkama as - filepath: BIMcloud Software as a Service\2327 Griniveien 17\bygg_Alt 1



Ark Ama AS
Ordfører Voldens vei 9 Mysen 1850
+47 69 89 09 11, post@arkama.no
www.arkama.no, Org.nr 982 534 860

TTC Prosjekt AS
Guderudgata 1, 1830 Askim
fredrik@urbanski.no mob.93 06 49 89

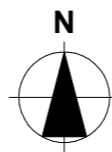

Prosjekt
Griniveien 17
Bygning vest - Plan 1.etasje

Fase.	Mål	Dato opprettet	Sign.	Godkjent	Tegningsnr.	Alt. nr
Regulering	1:100	13.11.2025			A101	

Prosjektnr.
2327
Gnr./Bnr.
426/71

VEDLEGG 12.3




Copyright Arkama as - filepath: BIMcloud: arkama - BIMcloud Software as a Service\2327 Griniveien 17 bygg_Alt 1



Ark Ama AS
Ordfører Voldens vei 9 Mysen 1850
+47 69 89 09 11, post@arkama.no
www.arkama.no, Org.nr 982 534 860

TTC Prosjekt AS
Guderudgata 1, 1830 Askim
fredrik@urbanski.no mob.93 06 49 89

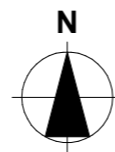


Prosjekt
Griniveien 17
Bygning vest - Plan 2.etasje

Fase.	Mål	Dato opprettet	Sign.	Godkjent	Tegningsnr.	Alt. nr
Regulering	1:100	13.11.2025			A102	

Prosjektnr.
2327
Gnr./Bnr.
426/71

VEDLEGG 12.4

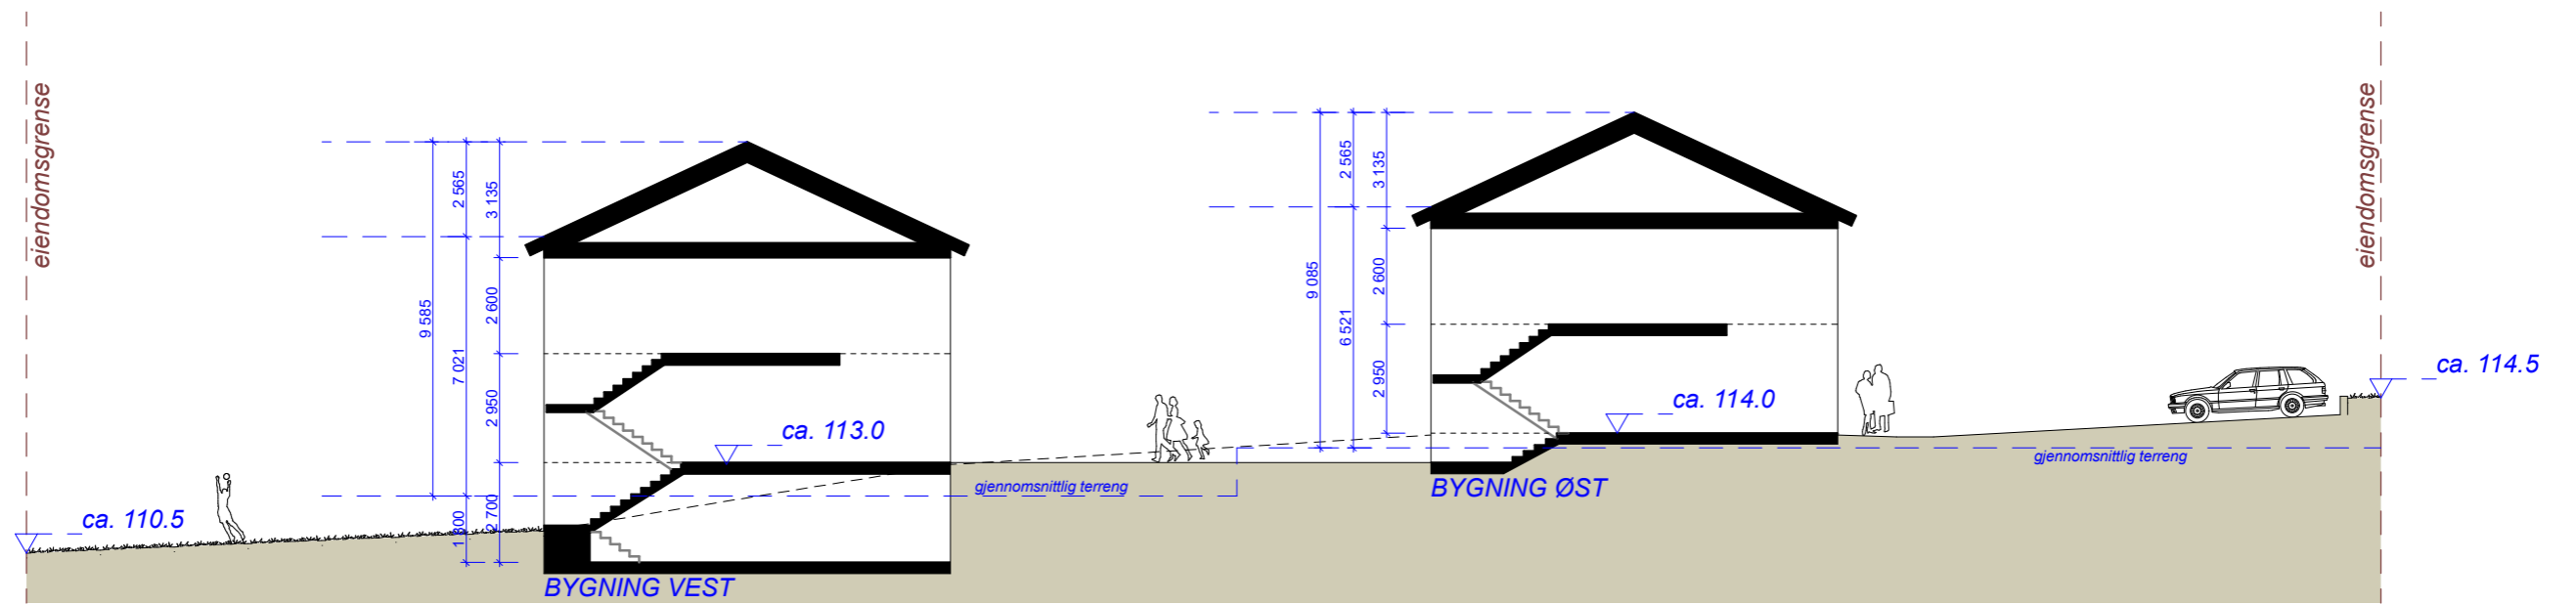


Copyright Arkama as - filepath: BIMcloud Software as a Service\2327 Griniveien 17\2327 Griniveien 17 bygg_Alt 1



Ark Ama AS
Ordfører Voldens vei 9 Mysen 1850
+47 69 89 09 11, post@arkama.no
www.arkama.no, Org.nr 982 534 860

TTC Prosjekt AS
Guderudgata 1, 1830 Askim
fredrik@urbanski.no mob.93 06 49 89

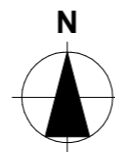


Prosjekt
Griniveien 17
Terrengsnitt


Fase.	Mål	Dato opprettet	Sign.	Godkjent	Tegningsnr.	Alt. nr
Regulering	1:200	26.11.2025			A130	

Prosjektnr.
2327
Gnr./Bnr.
426/71

VEDLEGG 12.5

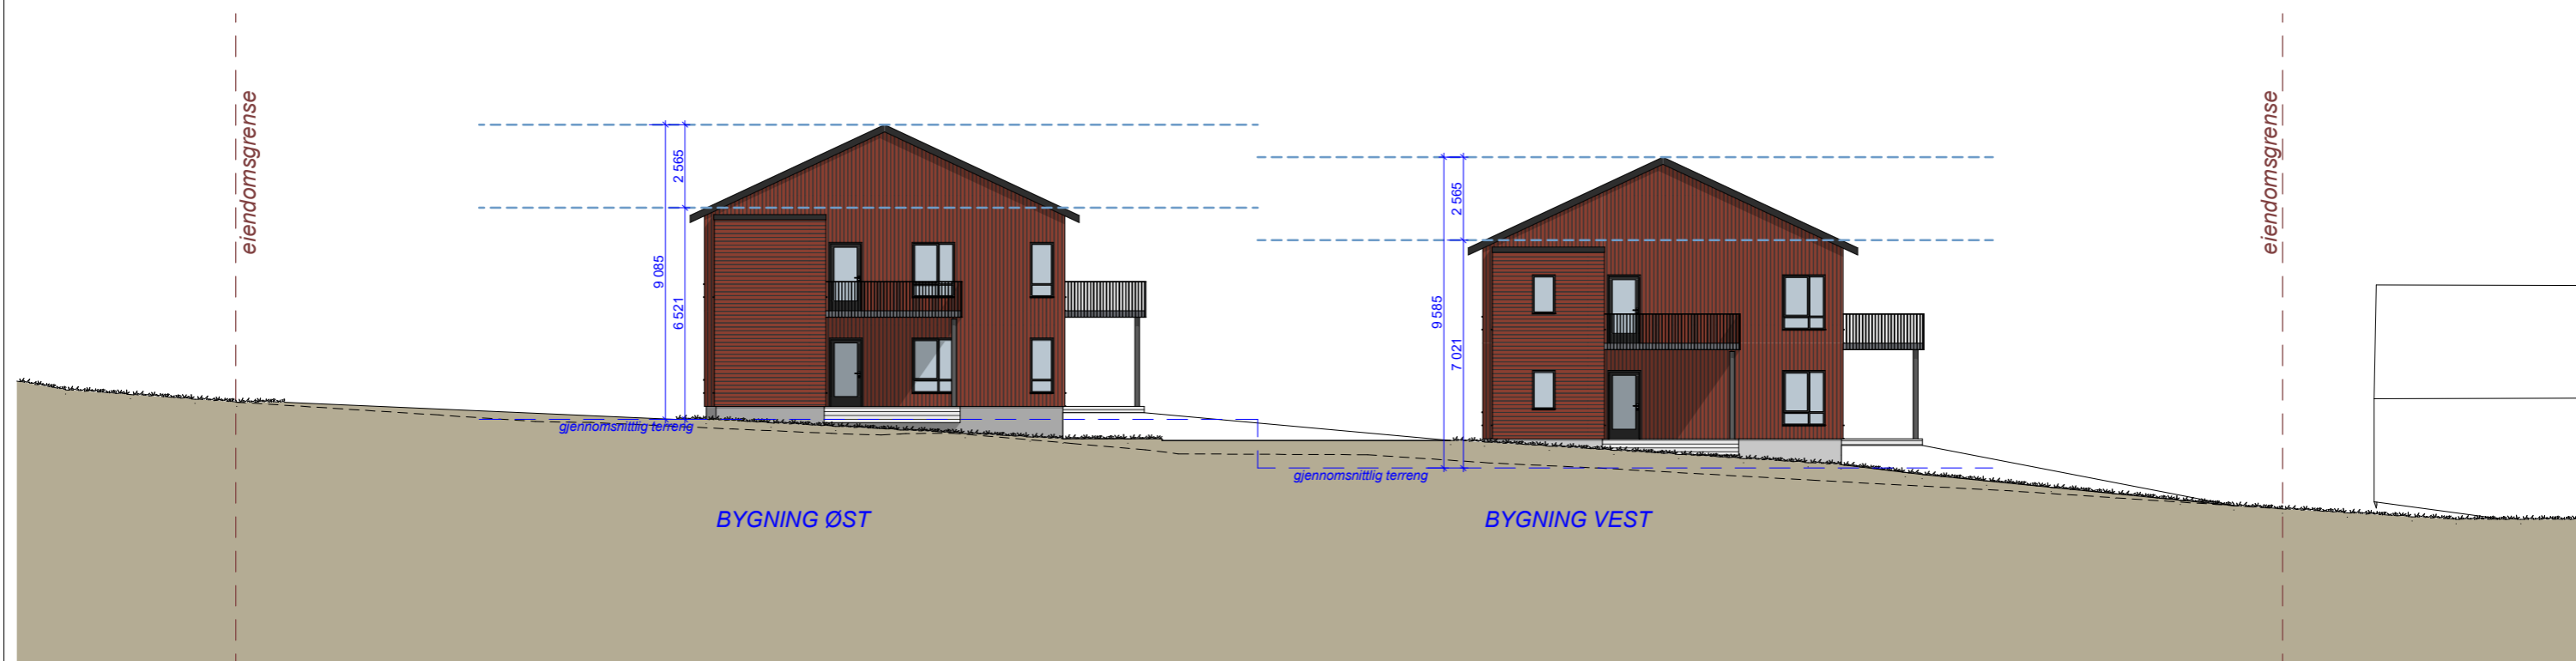

Fasade nord

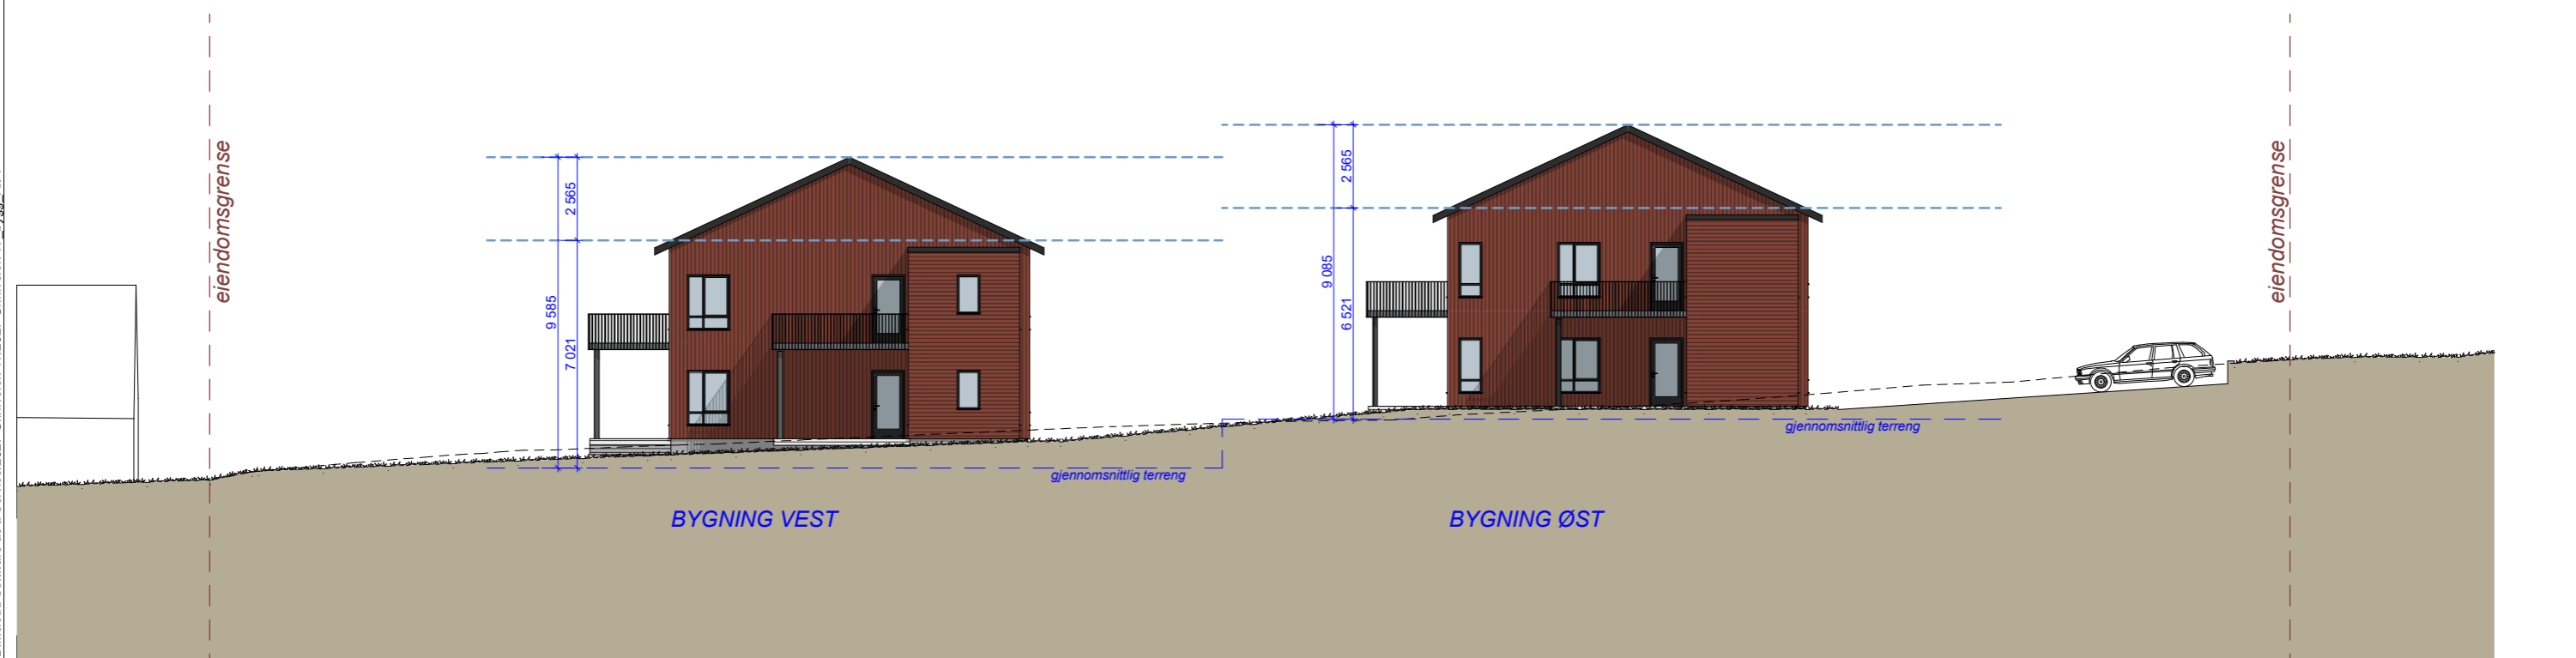

Fasade sør


Rev A - 13.02.2026 - Tak over balkonger 2.etasje fjernet

Copyright Arkama as - filepath: BIMcloud Software as a Service\2327 Griniveien 17\bygg_Alt 1



Ark Ama AS
Ordfører Voldens vei 9 Mysen 1850
+47 69 89 09 11, post@arkama.no
www.arkama.no, Org.nr 982 534 860

TTC Prosjekt AS
Guderudgata 1, 1830 Askim
fredrik@urbanski.no mob.93 06 49 89

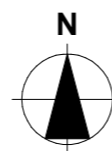

Prosjekt
Griniveien 17
Fasade Nord og sør

Fase.	Mål	Dato opprettet	Sign.	Godkjent	Tegningsnr.	Alt. nr
Regulering	1:200	26.11.2025			A150	A

Prosjektnr.
2327
Gnr./Bnr.
426/71

VEDLEGG 12.6



Fasade vest



Fasade øst


Rev A - 13.02.2026 - Tak over balkonger 2. etasje fjernet

Copyright Arkama as - filepath: BIMcloud Software as a Service\2327 Griniveien 17\2327 Griniveien 17 bygg_Alt 1



Ark Ama AS
Ordfører Voldens vei 9 Mysen 1850
+47 69 89 09 11, post@arkama.no
www.arkama.no, Org.nr 982 534 860

TTC Prosjekt AS
Guderudgata 1, 1830 Askim
fredrik@urbanski.no mob.93 06 49 89

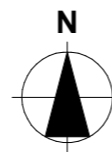

Prosjekt
Griniveien 17
Fasade Vest og Øst

Fase.	Mål	Dato opprettet	Sign.	Godkjent	Tegningsnr.	Alt. nr
Regulering	1:200	26.11.2025			A151	A

Prosjektnr.
2327
Gnr./Bnr.
426/71