Tegnforklaring

- Plangrense
- Byggegrense
- Eiendomsgrense
- Kotehøyde
- Terreng skråning
- Fallpil avrenning
- Sluk/Sandfang
- -Bygning skravur
- Annen veggrunn
- Fleresjiktet vegetasjon
- Dyrket mark
- Busker/Stauder
- Fordrøyningsareal
- Vei/asfalt
- Eks. tre fjernes
- Eksisterende kote/høyde
- Ny kote
- Ny punkthøyde
- Gårds- og bruksnummer
- Lavbrekk
- Sikkerhetsrekkverk
- Snitthenvisning
- Inngang ansatte/besøkende
- Inngang større utstyr
- Støttemur
- Sprengsteinskjæring
- Frisikt
- Avkjøring
- Brannoppstillingsplass
- Nye trær

Henvisninger

- Tegning 10244807_LARK_L102_snitt
- Tegning 10244807_RiVEG_C001_Plan og profil
- Tegning 10244807_RiVEG_F001_Normalprofil og overbygning
- Tegning 10244807_VA_H001_Plantegning overvann
- Tegning 10244807_VA_H002_Plantegning VA
- Tegning 10244807_RIE_IN02_Kabel_og_belysningsplan
- Rapport 10244807_RIG_N01_A01 Geoteknisk vurderingsnotat
- Rapport 10244807_RIM_26_00 Miljøteknisknotat
- Rapport 10244807_RIM_Naturmangfold

Koordinatsystem: EUREF89 UTM sone 32

Dokumentnummer: 10244807-L-101-A

Rev	Endring	Utf.	Kontr.	Dato
A	Vegetasjonsskjerm,gjerde,gangsone,busstop, Snitt C			24.09.2026

Oppdragsgiver: Indre Østfold Kommune	Utført. av: NOSAGU	Kontr. av: NOEMER
	Dato: 03.07.2026	Ansvarlig: NO1A6D
Prosjektnavn: IØK Nytt avløpsrenseanlegg Regulering	Målestokk: Skala 1:500	
Tegningsnavn: illustrasjonsplan regulering	Format: A1	
	Sweco oppdragsnr.: 10244807	
	Sweco oppdragsleder: Ida Charlotte Kvendseth	
	Tegningsstatus	

Fagdisiplin	Tegningsnummer (bygg-et-fag-syst-type-løpenr)	Status	Rev.
L	101	A	A

SKALA 1:500

0 5 10 20 50

METER

\\Noskfs001\oppdrag\32262\10244807_IØK_Nytt_avløpsrenseanlegg-Regulering\000\07 Modeller - Tegninger\02 Arbeidsmodeller\04 LARK prosjektering\05 RVT\10244807_IØK_avløpsrenseanlegg - LARK.rvt 24.09.2026 13:39:22

Avsatt areal slamlager 5000 m2

10 m

Gesimshøyde 15 m

6 m

5 m

Plangrense

Y 6604600

Y 6604550

Y 6604500

X 622400

X 622450

X 622500

X 622550

X 622600

X 622650

X 622700

SKALA 1:500

0 5 10 20 50

METER

Dokumentnummer: 10244807-L-L103-

Rev	Endring	Utf.	Kontr.	Dato

Oppdragsgiver: Indre Østfold Kommune

Utført. av: NOSAGU | Kontr. av: NOHEYN

Prosjektnavn: IØK Nytt avløpsrenseanlegg Regulering

Dato: 24.09.26 | Ansvarlig: NO1A6D

Målestokk: Skala 1:500

Tegningsnavn: Sporingsanalyse

Format: A1


Sweco oppdragsnr.: 10244807

Sweco oppdragsleder: Ida Charlotte Kvendseth


Tegningsstatus

SWECO


Fagdisiplin	Tegningsnummer (bygg-et-fag-syst-type-løpenr)	Status	Rev.
L	L103	A	

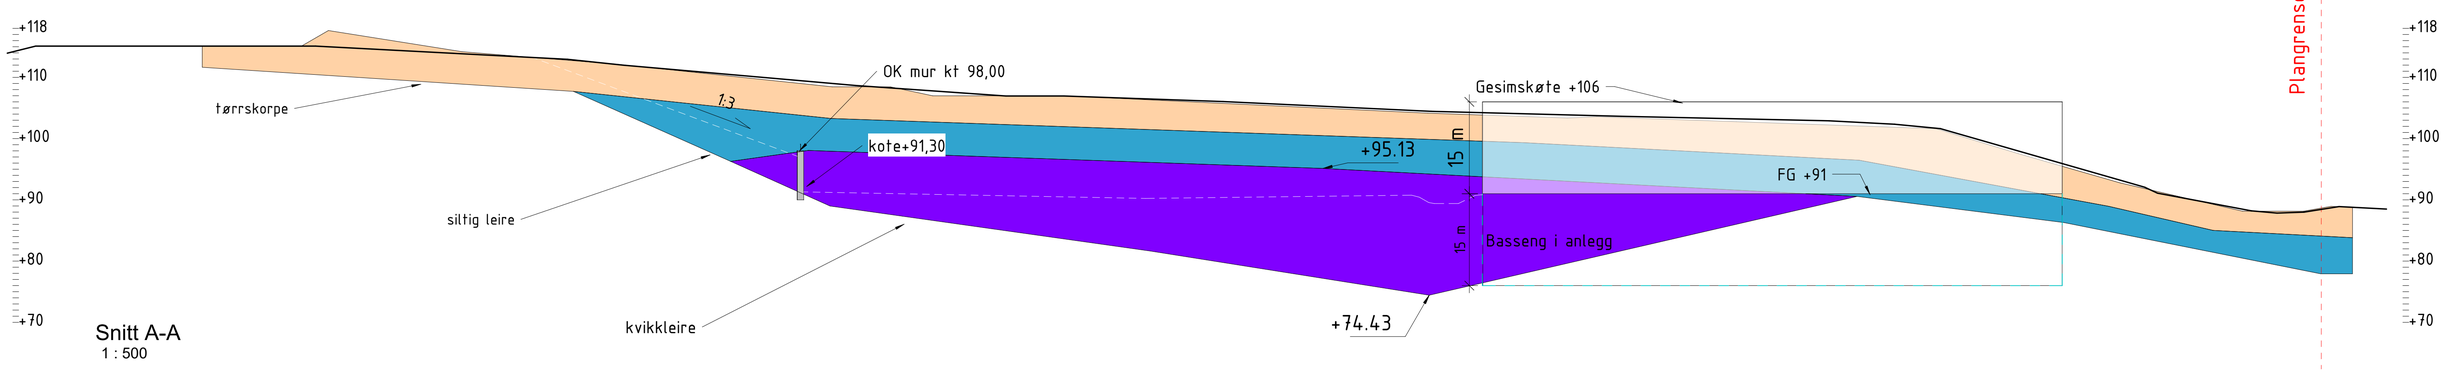

Snitt A-A
1 : 500

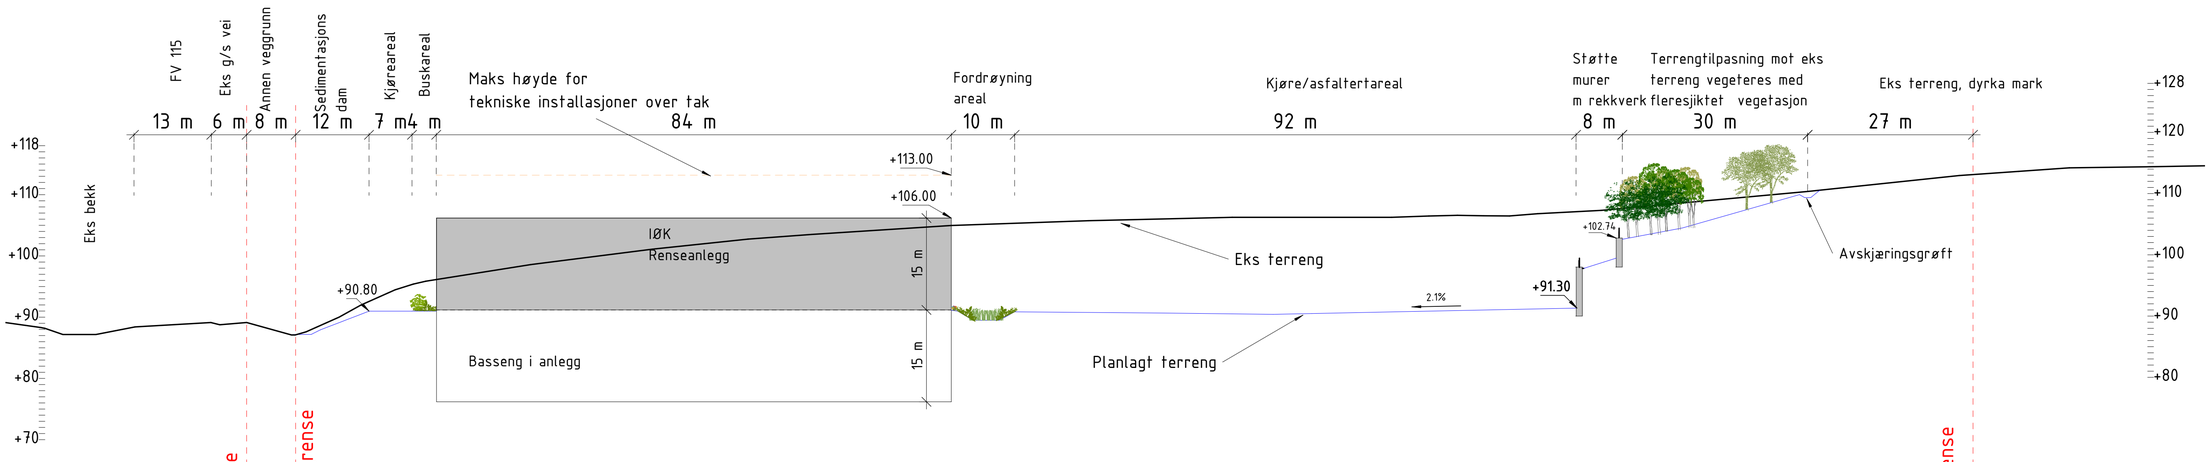


Snitt B-B
1 : 500

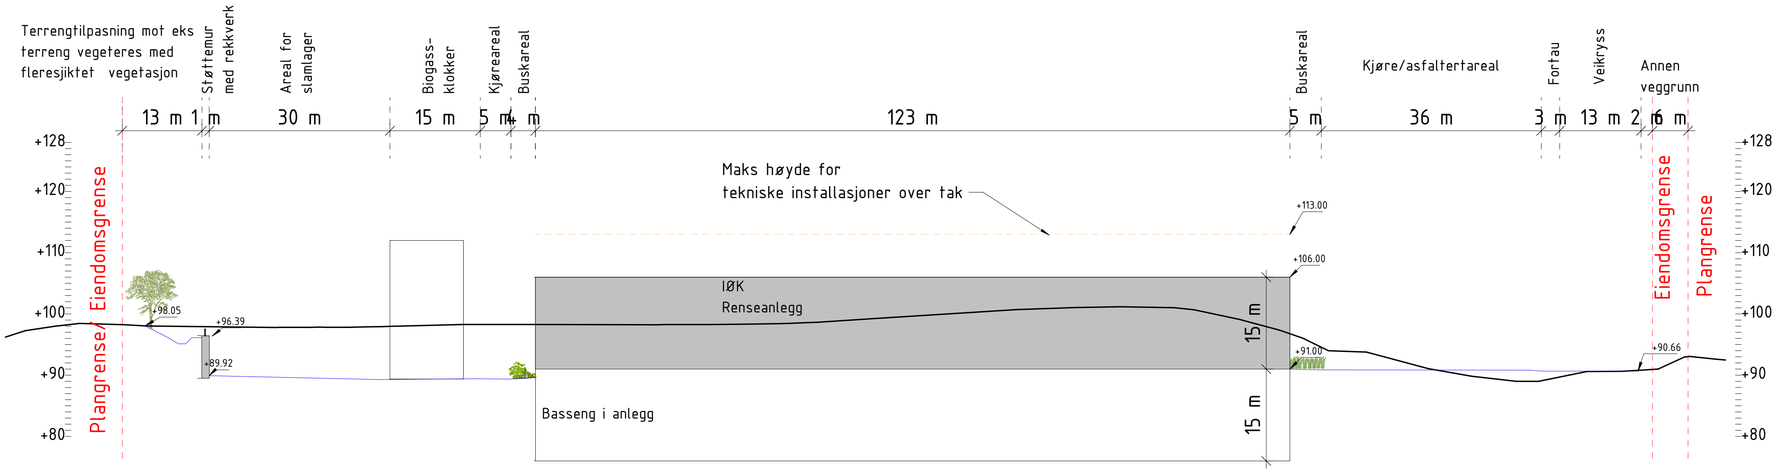


Snitt C-C
1 : 500

Dokumentnummer:			10244807-L-102-A
Rev	Endring	Utf.	Kontr.	Dato
A	Vegetasjonsskjerm,gjerde,gangsone,busstop, Snitt C			24.09.2026
Oppdragsgiver		Utført. av	Kontr. av
Indre Østfold Kommune		NOSAGU	NOEMER
Prosjektnavn		Dato	Ansvarlig
IØK Nytt avløpsrenseanlegg Regulering		27.02.2025	NO1A6D
Tegningsnavn		Målestokk	
Terrengsnitt		Skala 1:500	
		Format	
		A1	
		Sweco oppdragsnr.	
		10244807	
		Sweco oppdragsleder	
		Ida Charlotte Kvendseth	
SWECO		Tegningsstatus	
Fagdisiplin	Tegningsnummer (bygg-et-fag-syst-type-løpenr)	Status	Rev.
L	102	A	A

\\Noskfs001\oppdrag\322621\10244807_IØK_Nytt_avløpsrenseanlegg-Regulering\000\07 Modeller - Tegninger\02 Arbeidsmodeller\04 LARK prosjektering\05 RVT\10244807_IØK_avløpsrenseanlegg - LARK.rvt 24.09.2026 13:39:23

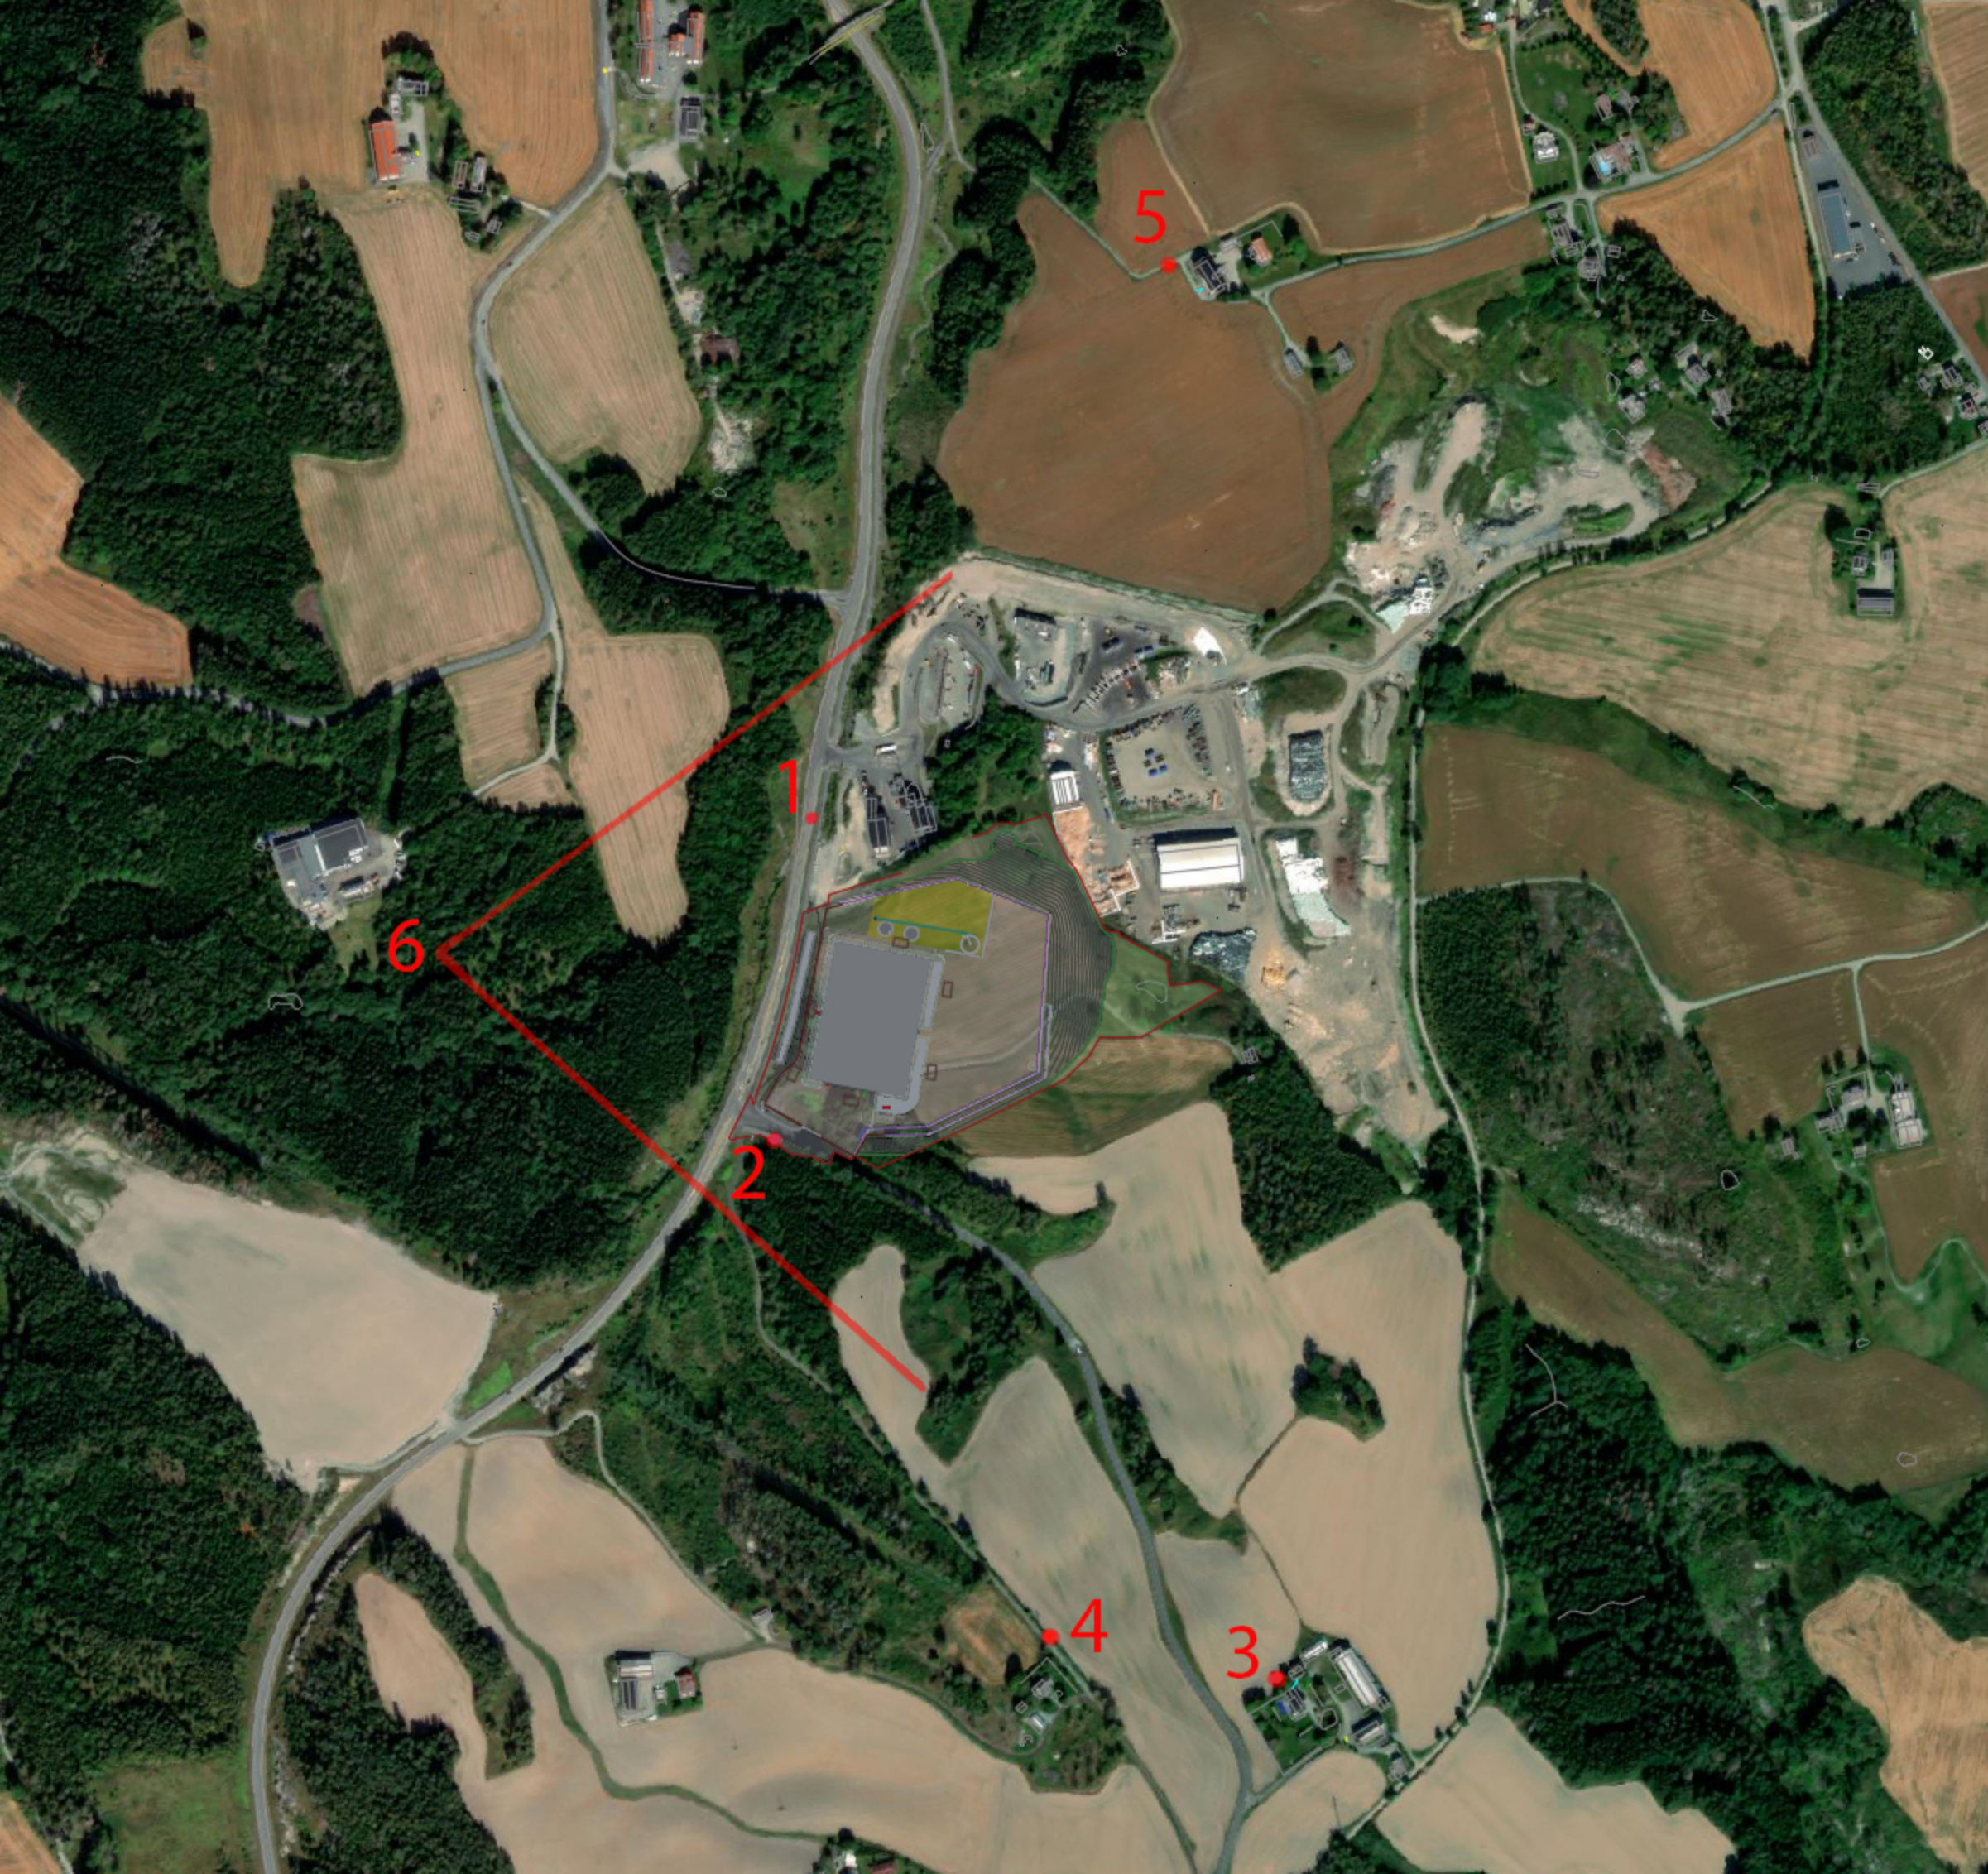
1
2
3
4
5
6

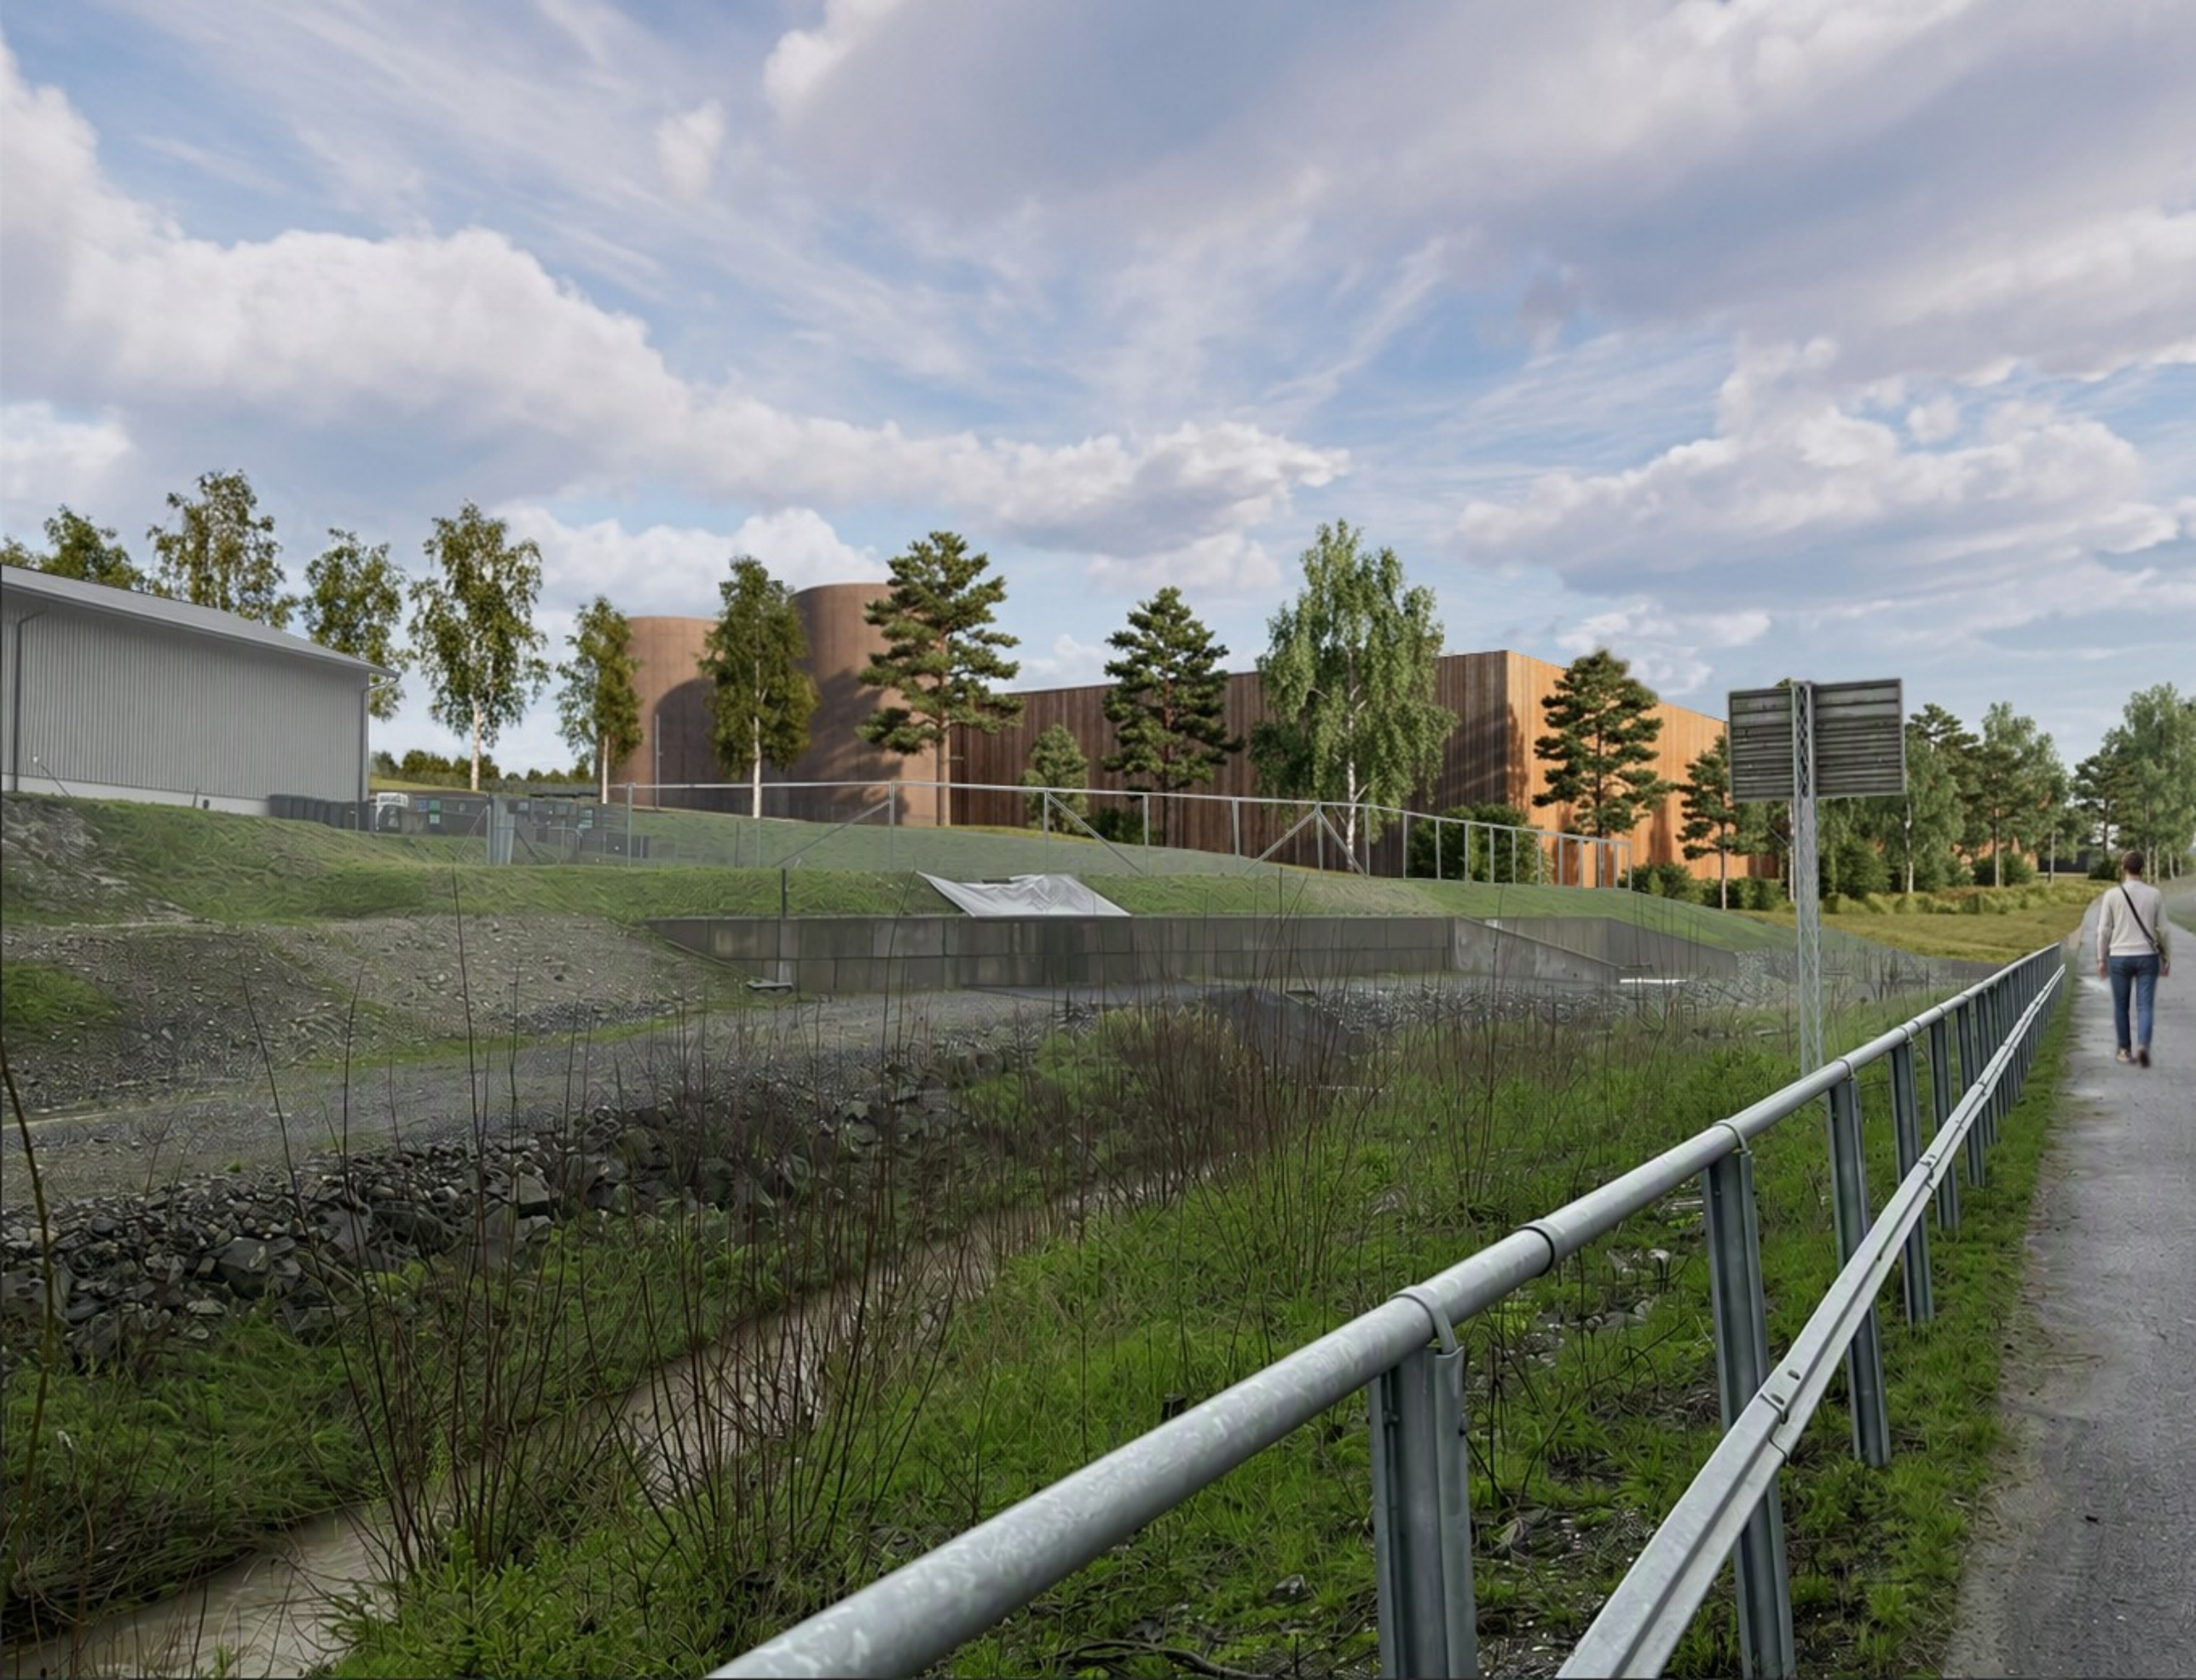

AVLØPSRENSEANLEGG







