



A

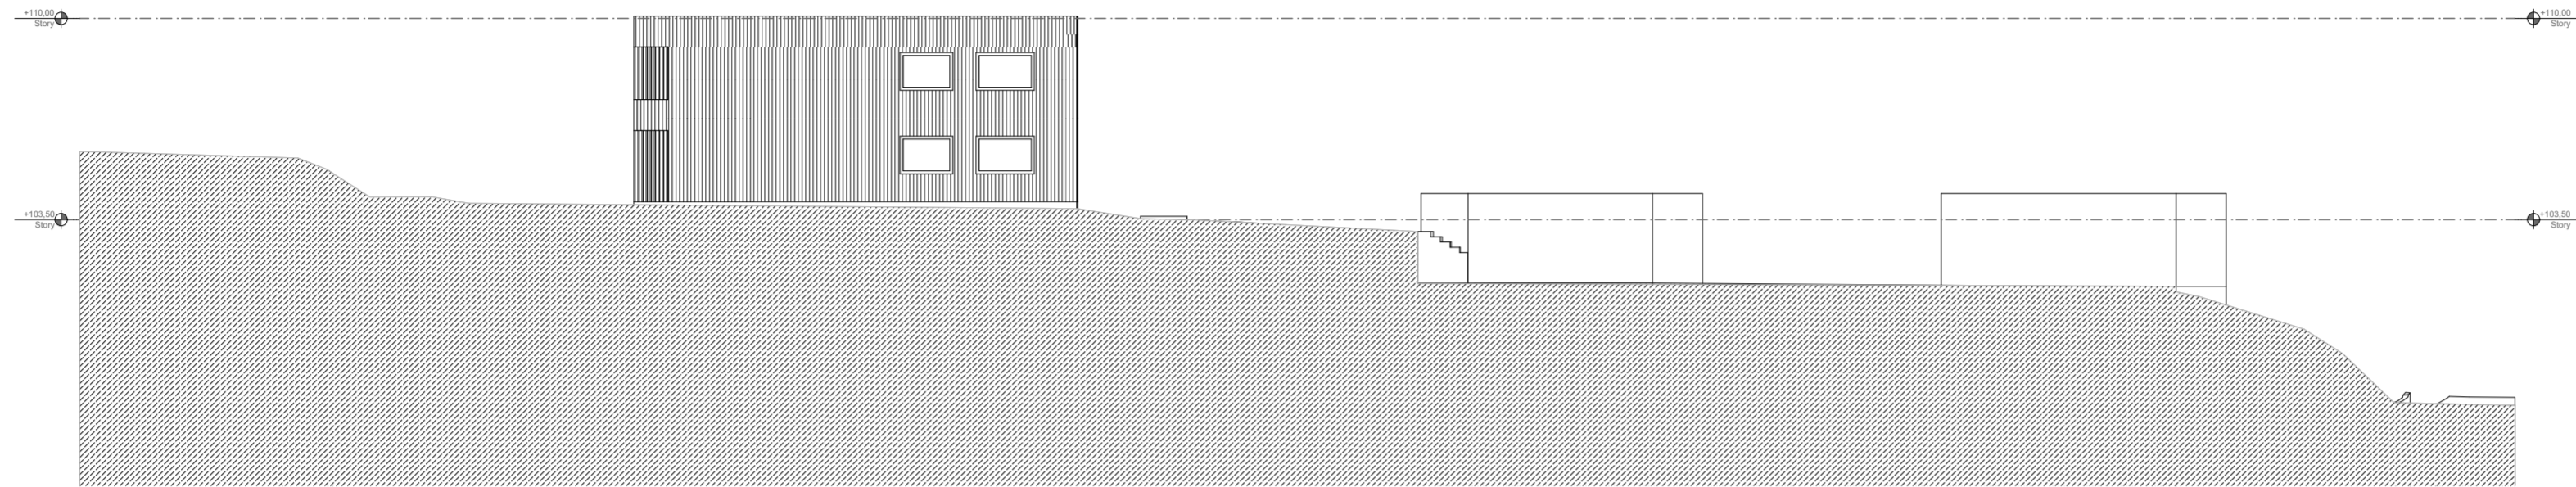

B

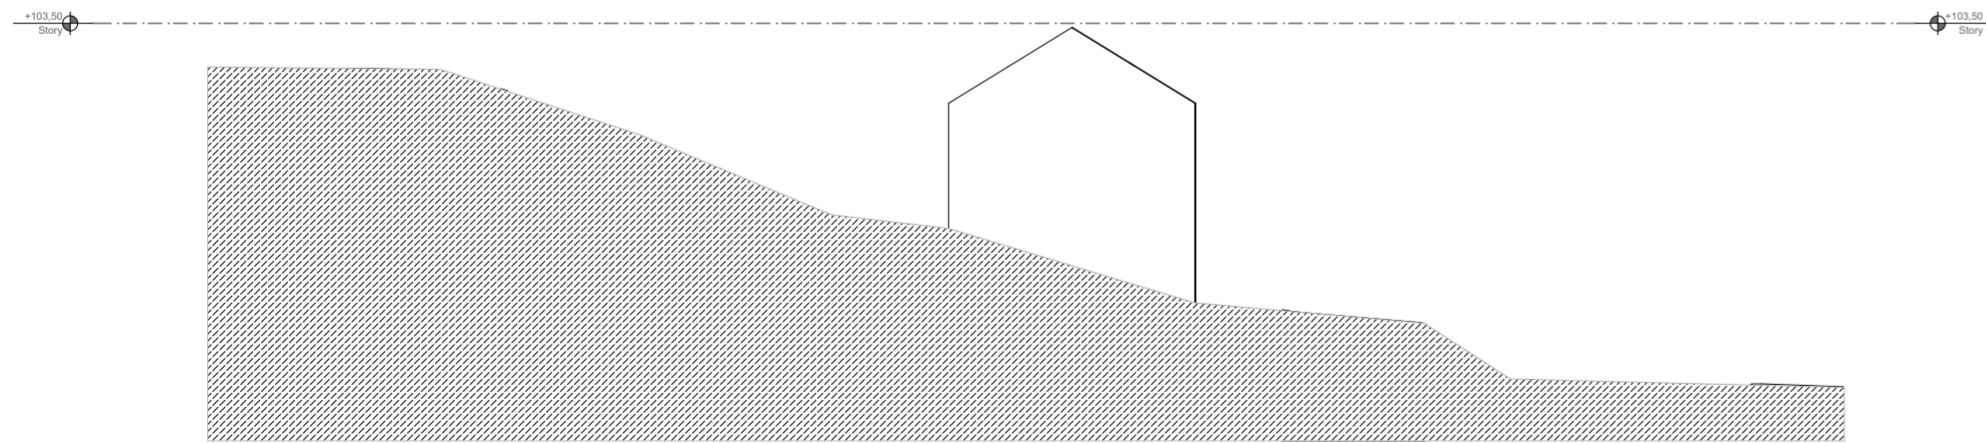

SH Prosjekt AS

Rev	Nr	Beskrivelse	Dato	Sign	Kontr
Fase					
Tiltakshaver					Godkjent
Prosjekt					Kontroll prosjekt. Sign.
Ødegård park					Filnavn 24025_Ødegård park.pn Dato 07.02.2024 Målestokk 1:200, 1:1000 Kontroll utførende Sign. Kontroll
Gnr./Bnr./Festnr. Gnr/Bnr/Festnr					Prosjektnr. for prosjekterende/lev.
Prosjektnr.: 23-103			Tegningsnr.: A30-1		
Type tegning: Snitt A og B					