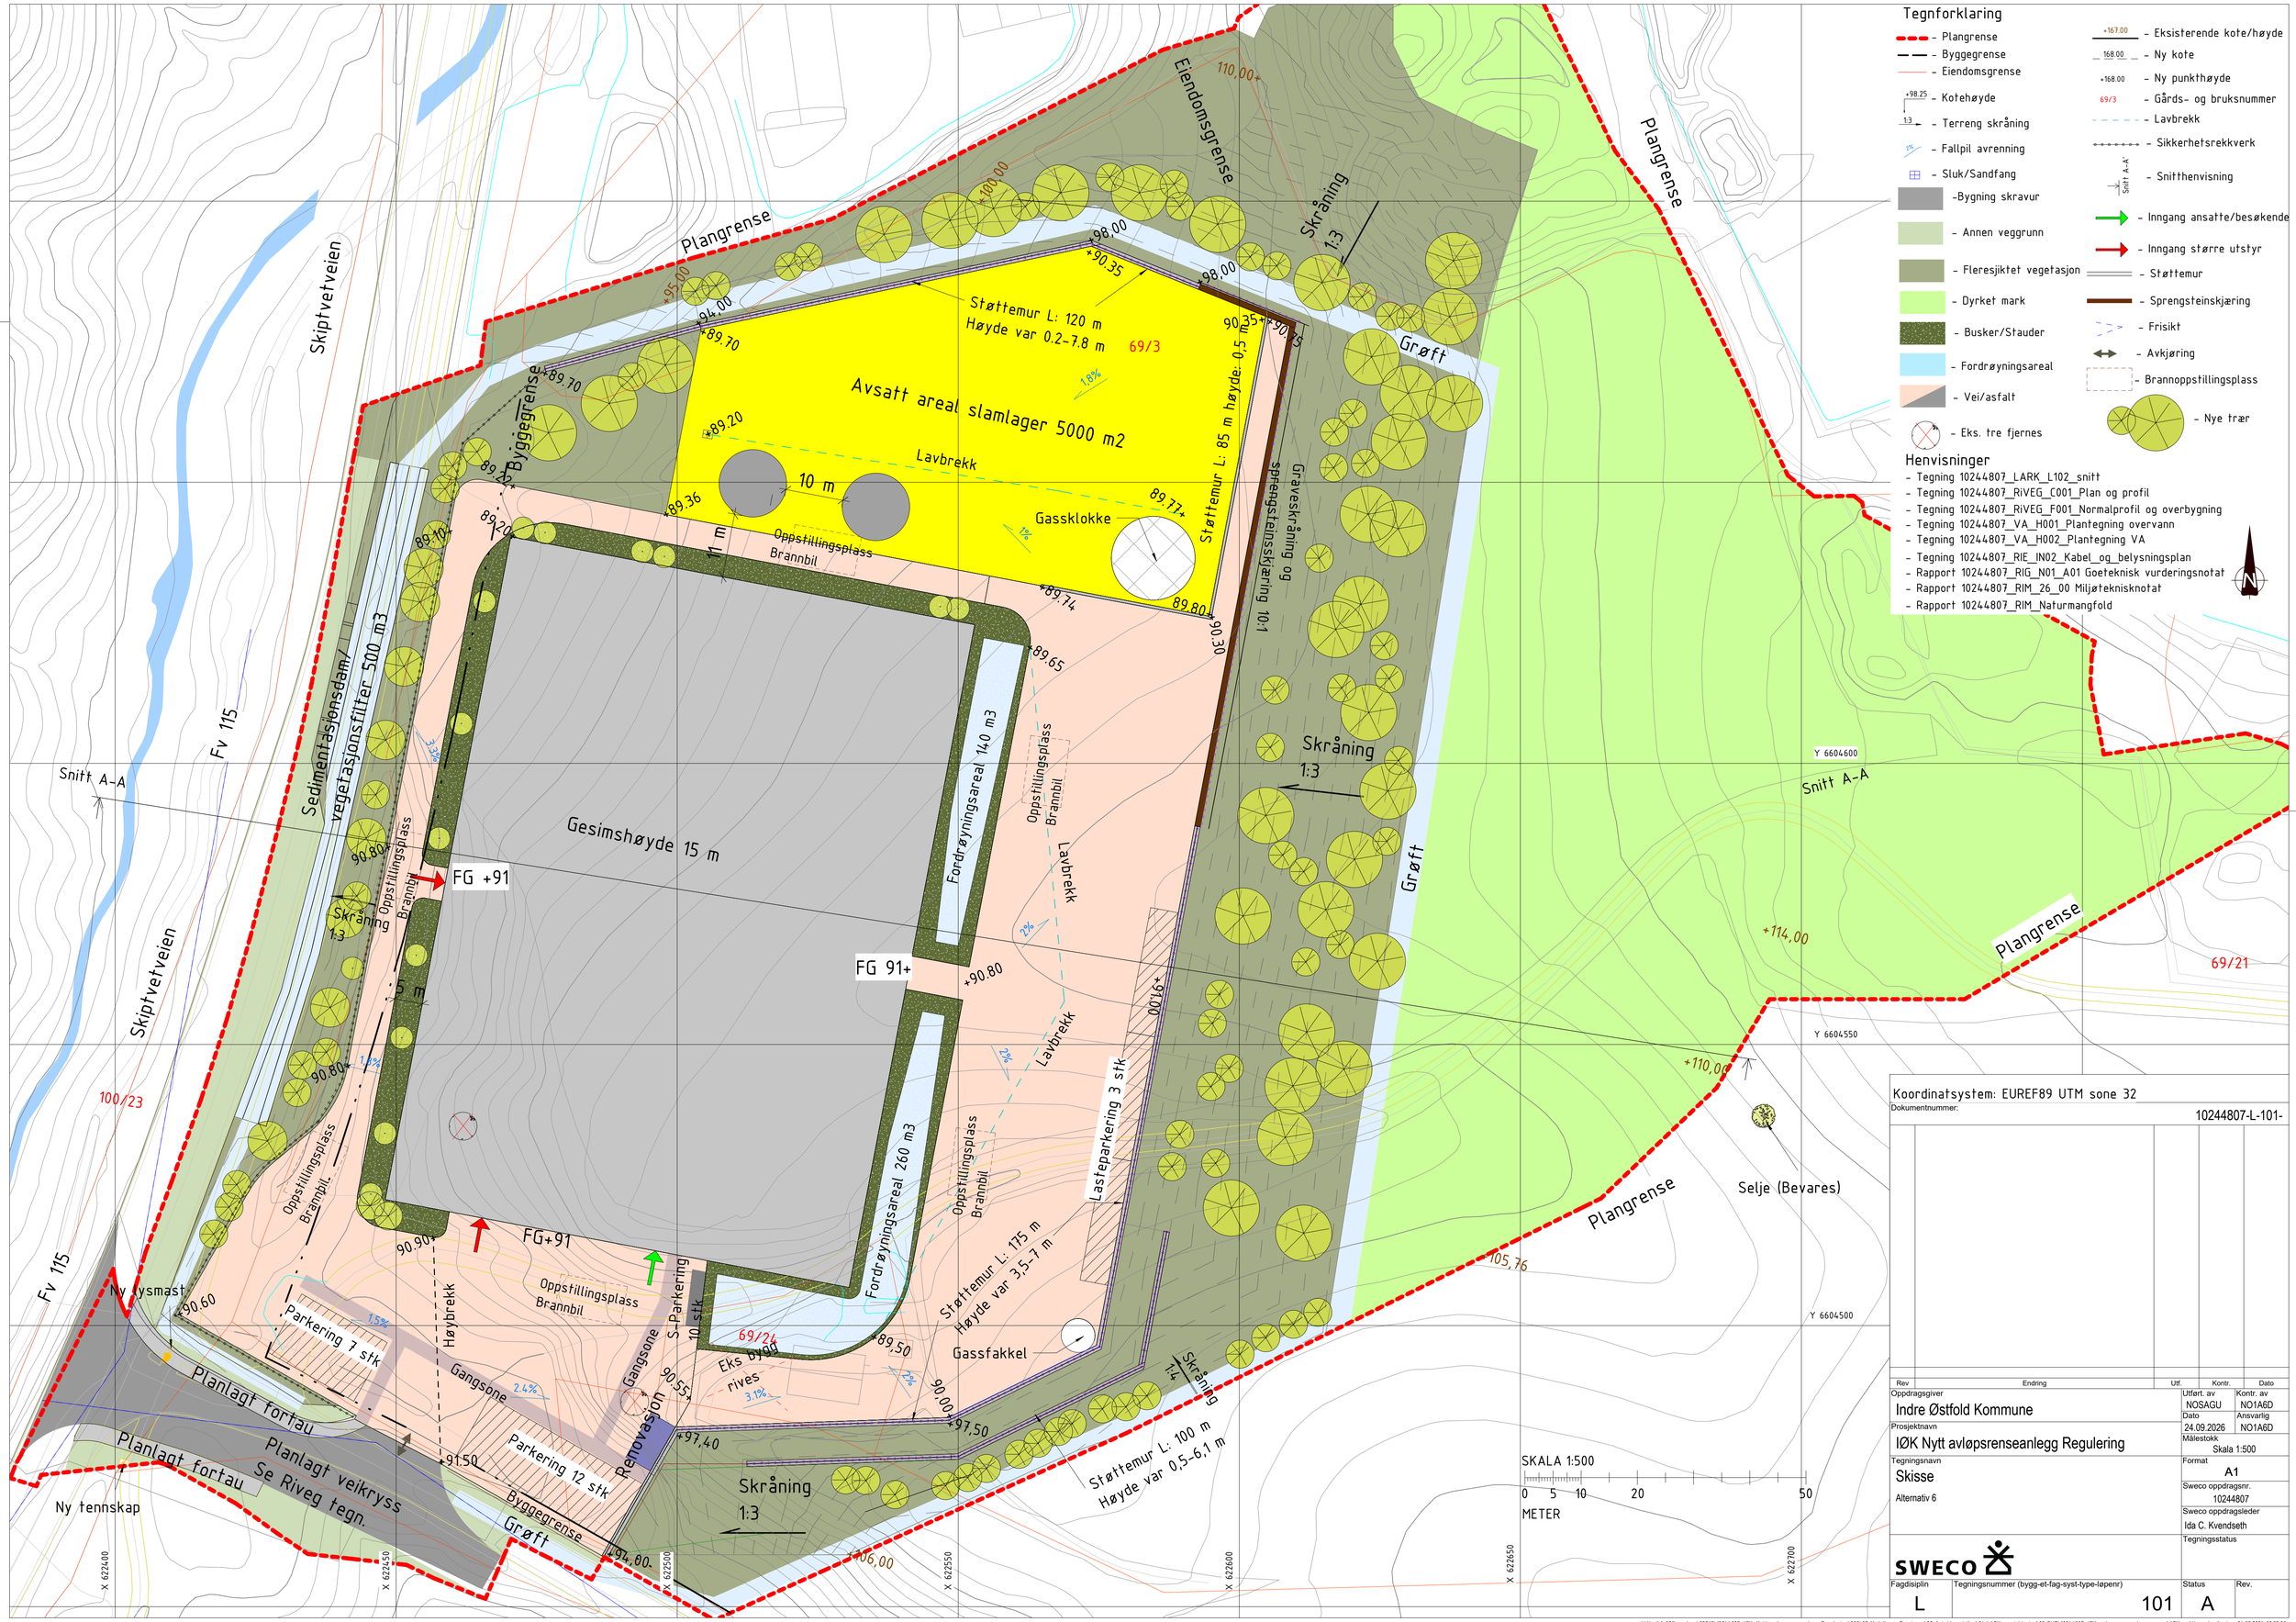
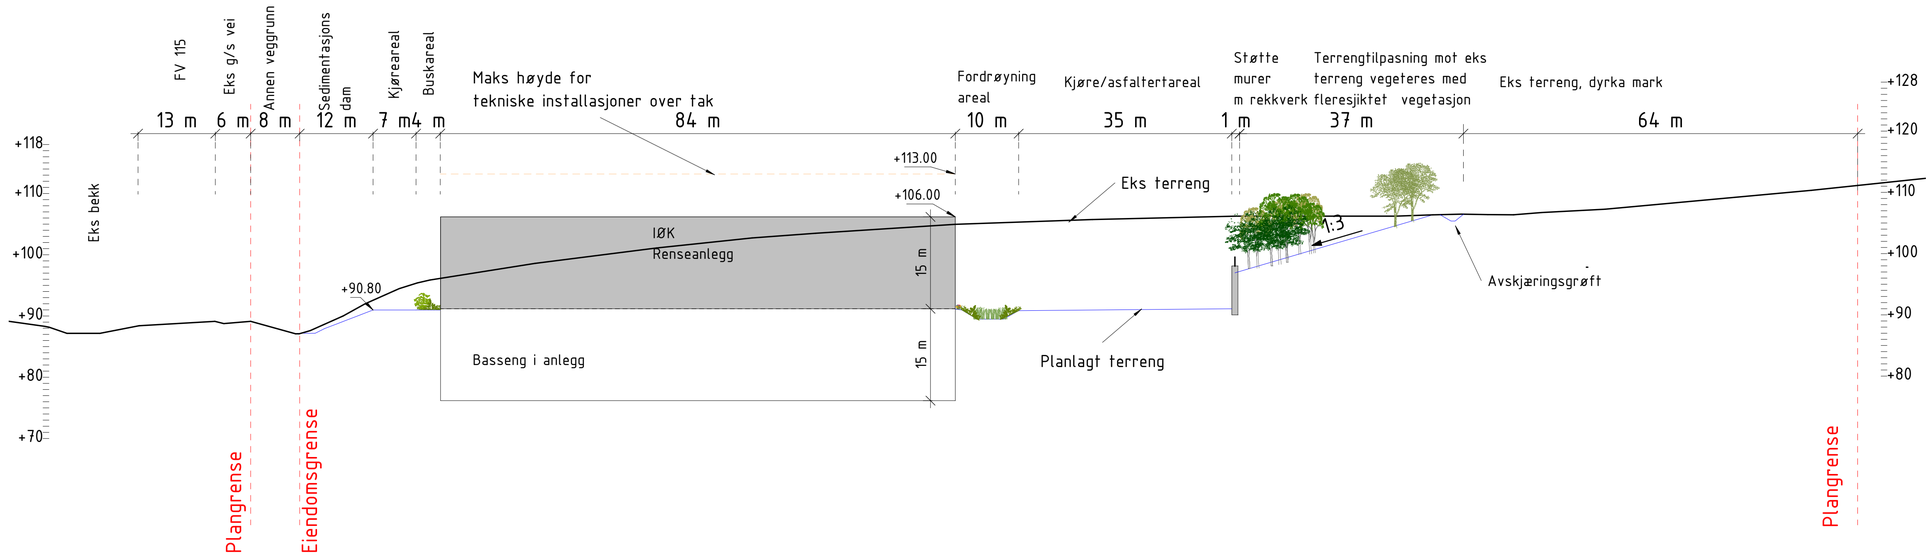

Tegnforklaring
- Plangrense
- Byggegrense
- Eiendomsgrense
- Kotehøyde
- Terreng skråning
- Fallpil avrenning
- Sluk/Sandfang
-Bygning skravur
- Annen veggrunn
- Fleresjiktet vegetasjon
- Dyrket mark
- Busker/Stauder
- Fordrøyningsareal
- Vei/asfalt
- Eks. tre fjernes
- Eksisterende kote/høyde
- Ny kote
- Ny punkthøyde
- Gårds- og bruksnummer
- Lavbrekk
- Sikkerhetsrekkverk
- Snitthenvisning
- Inngang ansatte/besøkende
- Inngang større utstyr
- Støttemur
- Sprengsteinskjæring
- Frisikt
- Avkjøring
- Brannoppstillingsplass
- Nye trær
Henvisninger
- Tegning 10244807_LARK_L102_snitt
- Tegning 10244807_RiVEG_C001_Plan og profil
- Tegning 10244807_RiVEG_F001_Normalprofil og overbygning
- Tegning 10244807_VA_H001_Plantegning overvann
- Tegning 10244807_VA_H002_Plantegning VA
- Tegning 10244807_RIE_IN02_Kabel_og_belysningsplan
- Rapport 10244807_RIG_N01_A01 Geoteknisk vurderingsnotat
- Rapport 10244807_RIM_26_00 Miljøteknisknotat
- Rapport 10244807_RIM_Naturmangfold
Plangrense
Eiendomsgrense
Skråning 1:3
Grøft
Støttemur L: 120 m
Høyde var 0.2-7.8 m
69/3
Avsatt areal slamlager 5000 m2
Lavbrekk
10 m
Gassklokke
Støttemur L: 85 m høyde: 0,5 m
Graveskråning og sprengsteinsskjæring 10:1
Byggegrense
Oppstillingsplass Brannbil
Gesimshøyde 15 m
FG +91
FG 91+
FG+91
Fordrøyningsareal 140 m3
Fordrøyningsareal 260 m3
Sedimentasjonsdam/ vegetasjonsfilter 500 m3
Skiptvetveien
Fv 115
Snitt A-A
Ny lysmast
Ny tennskap
Parkering 7 stk
Parkering 12 stk
Høybrekk
Gangsone
S-Parkering 10 stk
Eks bygg rives
Støttemur L: 175 m
Høyde var 3,5-7 m
Lasteparkering 3 stk
Gassfakkel
Støttemur L: 100 m
Høyde var 0,5-6,1 m
Renovasjon
Planlagt fortau
Planlagt veikryss
Se Riveg tegn.
Selje (Bevares)
100/23
69/21
69/24
SKALA 1:500
0 5 10 20 50
METER
Koordinatsystem: EUREF89 UTM sone 32
Dokumentnummer: 10244807-L-101-
Oppdragsgiver: Indre Østfold Kommune
Prosjektnavn: IØK Nytt avløpsrenseanlegg Regulering
Tegningsnavn: Skisse
Alternativ 6
Utført. av: NOSAGU
Kontr. av: NO1A6D
Dato: 24.09.2026
Ansvarlig: NO1A6D
Målestokk: Skala 1:500
Format: A1
Sweco oppdragsnr.: 10244807
Sweco oppdragsleder: Ida C. Kvendseth
Tegningsstatus
Fagdisiplin: L
Tegningsnummer (bygg-et-fag-syst-type-løpenr): 101
Status: A
Rev.
Rev | Endring | Utf. | Kontr. | Dato
\\Nosikfs001\oppdrag\322621\10244807_IØK_Nytt_avløpsrenseanlegg-Regulering\000\07 Modeller - Tegninger\02 Arbeidsmodeller\04 LARK prosjektering\05 RVT\10244807_IØK_avløpsrenseanlegg - LARK - Alternativ 6.rvt 24.09.2026 09:25:09



Snitt A-A
1 : 500

Dokumentnummer:				
				10244807-L-201-

Rev.	Endring	Utf.	Kontr.	Dato

Oppdragsgiver: Indre Østfold Kommune	Utført. av: NOSAGU	Kontr. av: NO1A6D
	Dato: 09.09.2026	Ansvarlig: NO1A6D
Prosjektnavn: IØK Nytt avløpsrenseanlegg Regulering	Målestokk: Skala 1:500	
Tegningsnavn: Terrengsnitt Skisse Alternativ 6	Format: A1	
	Sweco oppdragsnr.: 10244807	
	Sweco oppdragsleder: Ida C. Kvendseth	
SWECO	Tegningsstatus:	
Fagdisiplin: L	Tegningsnummer (bygg-et-fag-syst-type-løpenr): 201	Status: A / Rev.:

Tegnforklaring

- Plangrense
- Byggegrense
- Eiendomsgrense
- +98.25 / 1:3 – Kotehøyde / Terreng skråning
- Fallpil avrenning
- Sluk/Sandfang
- Bygning skravur
- Annen veggrunn
- Fleresjiktet vegetasjon
- Dyrket mark
- Busker/Stauder
- Fordrøyningsareal
- Vei/asfalt
- Eks. tre fjernes
- +167.00 – Eksisterende kote/høyde
- 168.00 – Ny kote
- +168.00 – Ny punkthøyde
- 69/3 – Gårds- og bruksnummer
- Lavbrekk
- Sikkerhetsrekkverk
- Snitt A-A – Snitthenvisning
- Inngang ansatte/besøkende
- Inngang større utstyr
- Støttemur
- Sprengsteinskjæring
- Frisikt
- Avkjøring
- Brannoppstillingsplass
- Nye trær

Henvisninger

- Tegning 10244807_LARK_L102_snitt
- Tegning 10244807_RIVEG_C001_Plan og profil
- Tegning 10244807_RIVEG_F001_Normalprofil og overbygning
- Tegning 10244807_VA_H001_Plantegning overvann
- Tegning 10244807_VA_H002_Plantegning VA
- Tegning 10244807_RIE_IN02_Kabel_og_belysningsplan
- Rapport 10244807_RIG_N01_A01 Geoteknisk vurderingsnotat
- Rapport 10244807_RIM_26_00 Miljøteknisknotat
- Rapport 10244807_RIM_Naturmangfold


Avsatt areal slamlager 5000 m2
Støttemur L: 120 m
Høyde var 0.2-7.8 m
69/3
Støttemur L: 85 m høyde: 0,5 m
Lavbrekk
10 m
Gassklokke
Oppstillingsplass Brannbil
Gesimshøyde 15 m
FG +91
FG 91+
FG+91
Sedimentasjonsdam/ vegetasjonsfilter 500 m3
Fordrøyningsareal 140 m3
Fordrøyningsareal 260 m3
Støttemur L: 175 m
Høyde var 3,5-7 m
Støttemur L: 100 m
Høyde var 0,5-6,1 m
Lasteparkering 3 stk
Gassfakkel
Eks bygg rives
Ny tennskap
Ny lysmast
Parkering 7 stk
Parkering 12 stk
Høybrekk
Gangsone
S-Parkering 10 stk
Renovasjon
Planlagt fortau
Planlagt veikryss
Se Riveg tegn.
Byggegrense
Plangrense
Eiendomsgrense
Skiptvetveien
Fv 115
Gråft
Skråning 1:3
Grøftesprengningsskjæring 10:1
Selje (Bevares)
Snitt A-A
69/21
100/23

Koordinatsystem: EUREF89 UTM sone 32
Dokumentnummer: 10244807-L-101-

Rev	Endring	Utf.	Kontr.	Dato

Oppdragsgiver: Indre Østfold Kommune		Utført. av: NOSAGU	Kontr. av: NO1A6D
Prosjektnavn: IØK Nytt avløpsrenseanlegg Regulering		Dato: 24.09.2026	Ansvarlig: NO1A6D
Tegningsnavn: Skisse	Alternativ 7	Målestokk: Skala 1:500	
		Format: A1	
		Sweco oppdragsnr.: 10244807	
		Sweco oppdragsleder: Ida C. Kvendseth	
		Tegningsstatus	
Fagdisiplin: L	Tegningsnummer (bygg-et-fag-syst-type-løpenr): 101	Status: A	Rev.

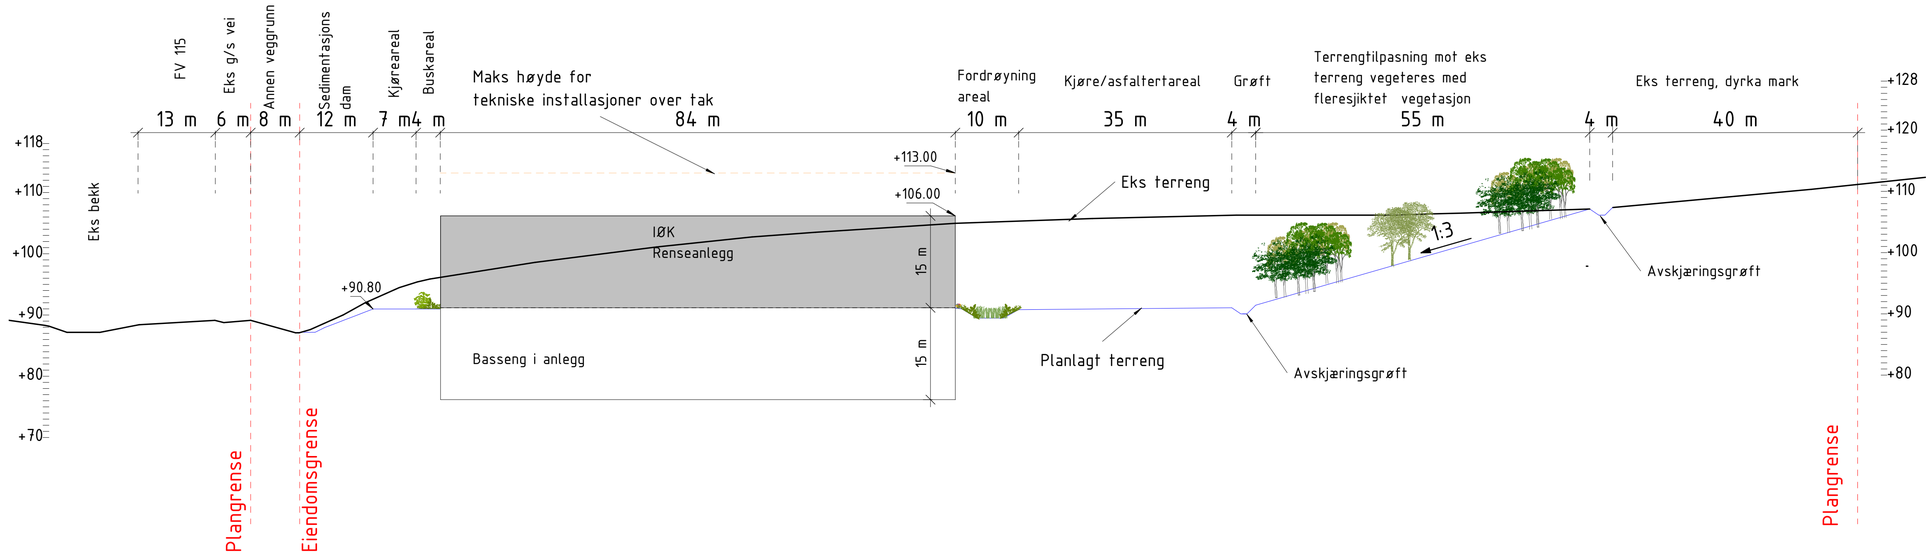SKALA 1:500
0 5 10 20 50
METER



Snitt A-A
1 : 500

Dokumentnummer:				10244807-L-201-
Rev.	Endring	Utf.	Kontr.	Dato
Oppdragsgiver: Indre Østfold Kommune		Utført. av: NOSAGU	Kontr. av: NO1A6D	
		Dato: 09.09.2026	Ansvarlig: NO1A6D	
Prosjektnavn: IØK Nytt avløpsrenseanlegg Regulering		Målestokk: Skala 1:500		
Tegningsnavn: Terrengsnitt Skisse Alternativ 7		Format: A1		
		Sweco oppdragsnr.: 10244807		
		Sweco oppdragsleder: Ida C. Kvendseth		
SWECO		Tegningsstatus		
Fagdisiplin: L	Tegningsnummer (bygg-et-fag-syst-type-løpenr): 201	Status: A	Rev.	