


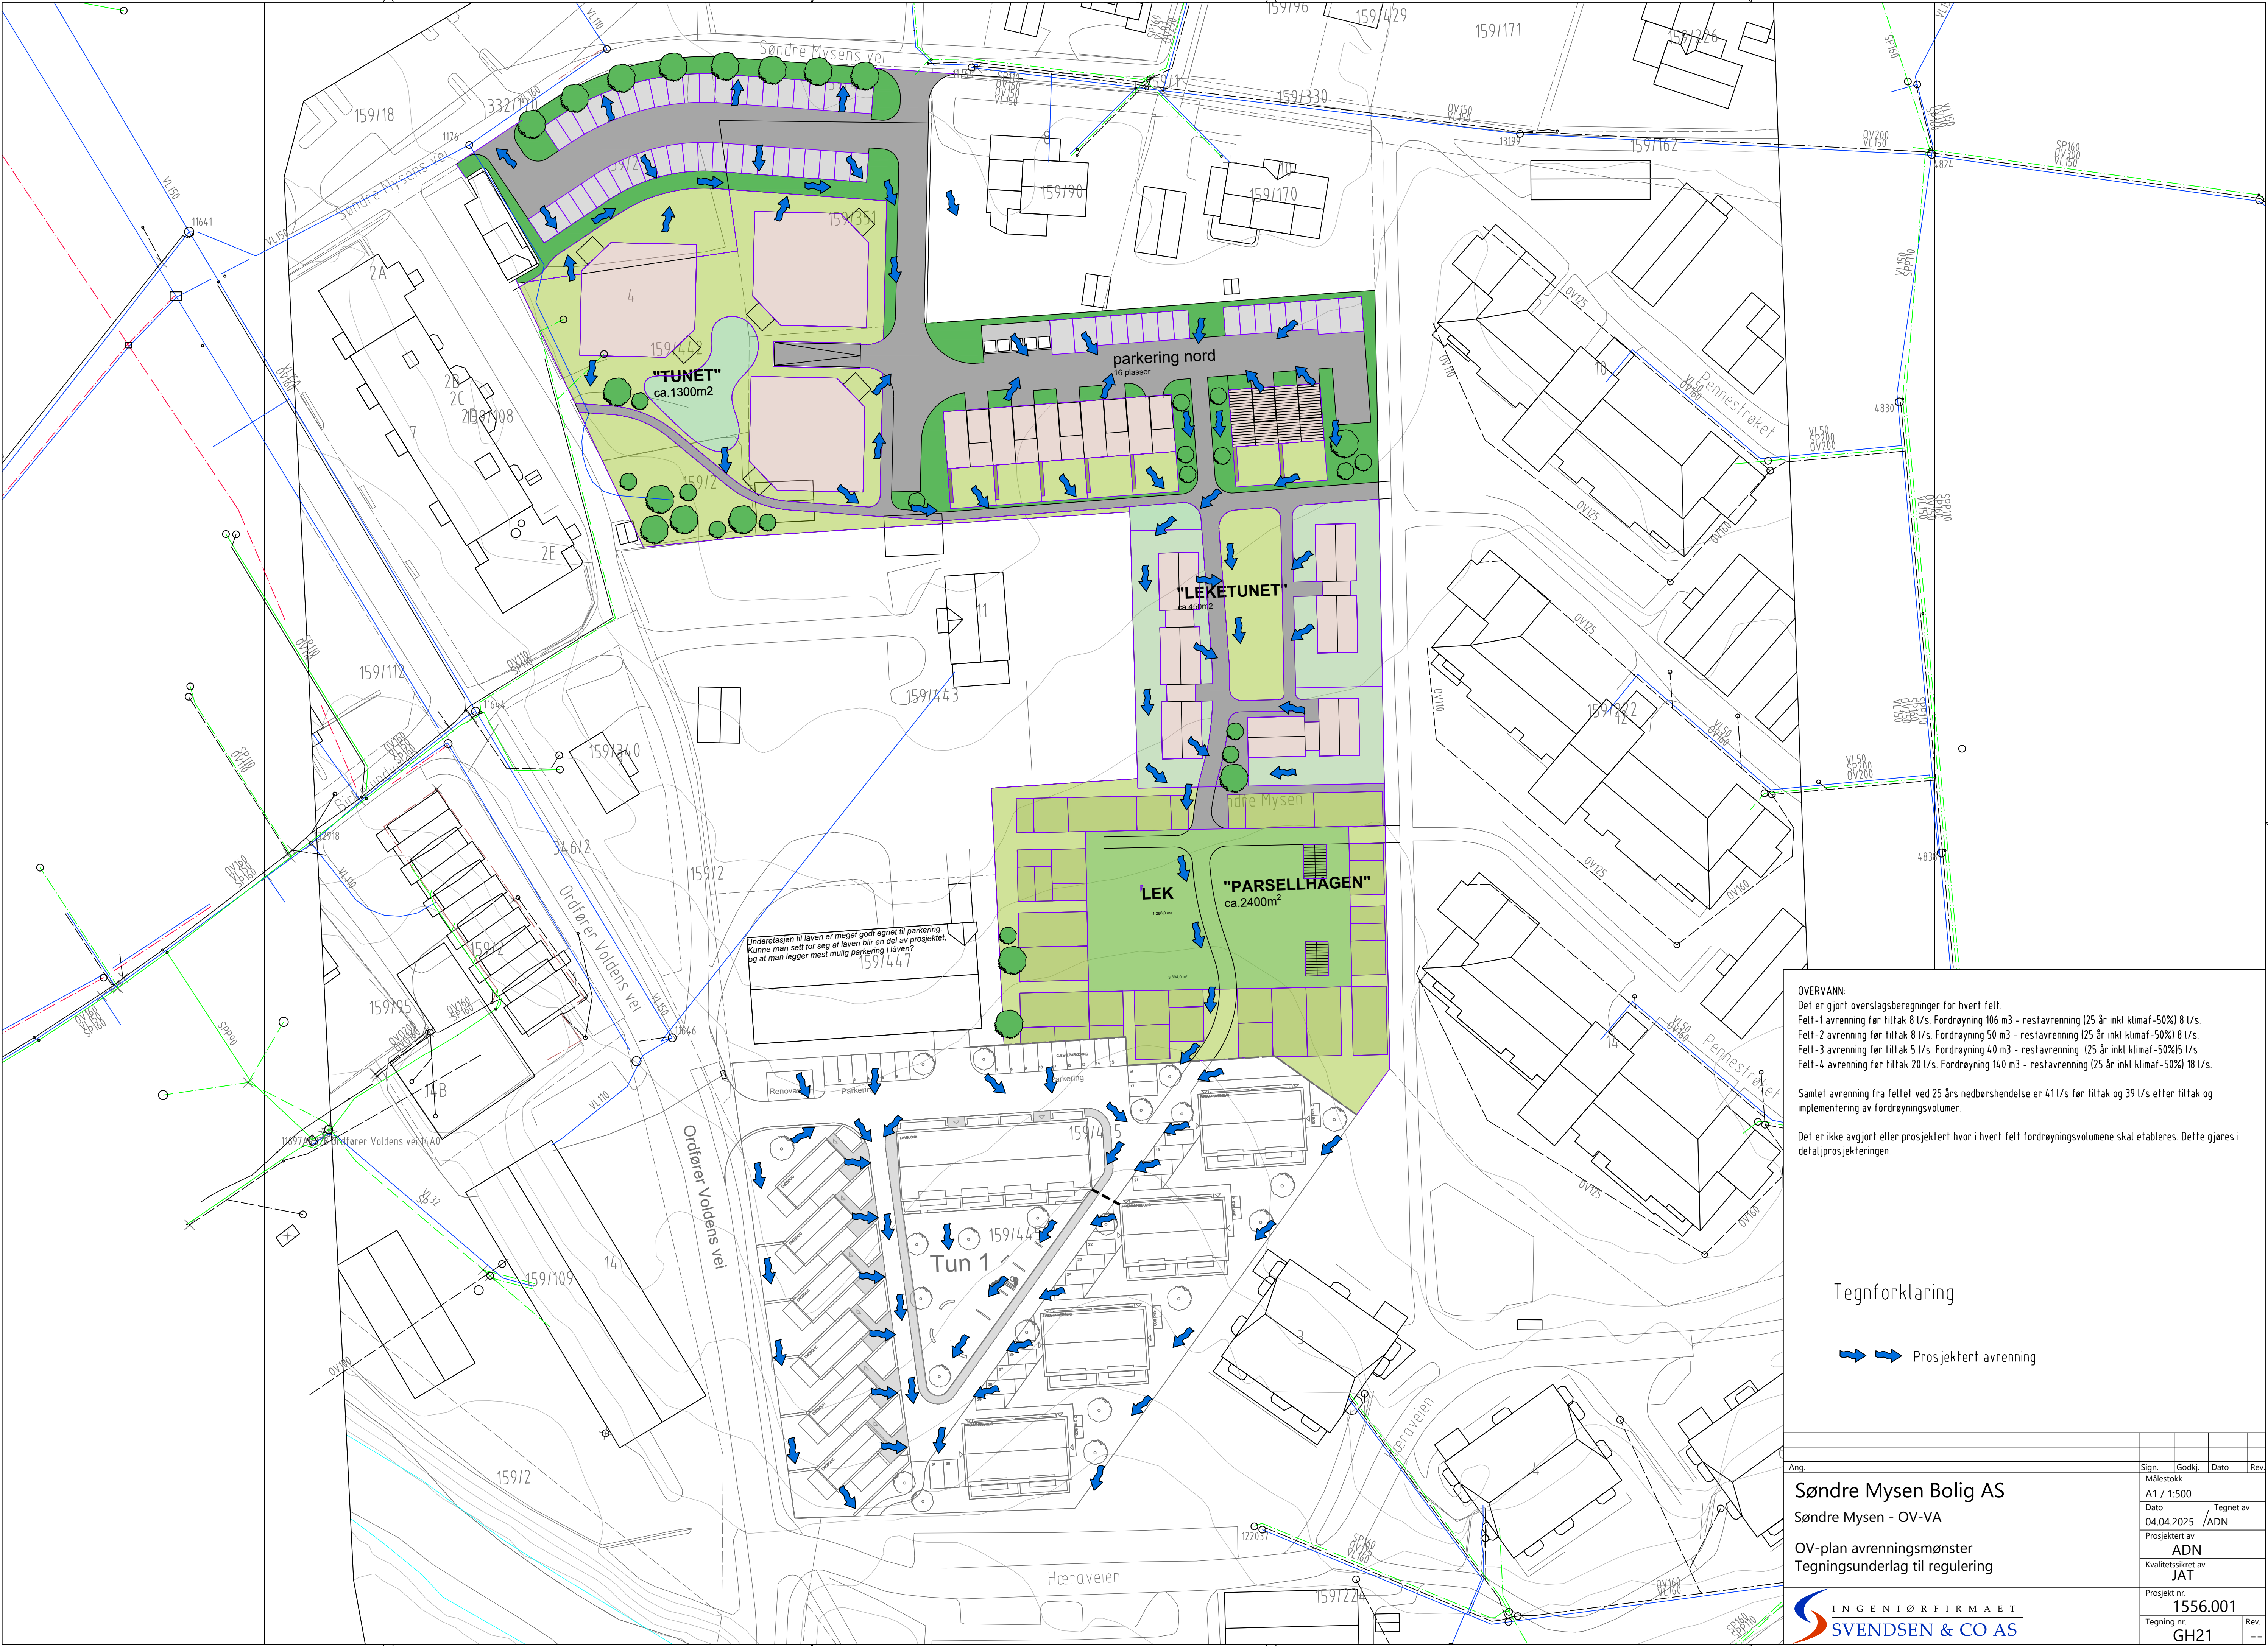

OVERVANN:
Det er gjort overslagsberegninger for hvert felt.
Felt-1 avrenning for tiltak 8 l/s. Fordrøyning 106 m³ - restavrenning (25 år inkl klimaf-50%) 8 l/s.
Felt-2 avrenning for tiltak 8 l/s. Fordrøyning 50 m³ - restavrenning (25 år inkl klimaf-50%) 8 l/s.
Felt-3 avrenning for tiltak 5 l/s. Fordrøyning 40 m³ - restavrenning (25 år inkl klimaf-50%) 5 l/s.
Felt-4 avrenning for tiltak 20 l/s. Fordrøyning 140 m³ - restavrenning (25 år inkl klimaf-50%) 18 l/s.

Samlet avrenning fra feltet ved 25 års nedbørshendelse er 41 l/s for tiltak og 39 l/s etter tiltak og implementering av fordrøyningsvolumer.

Det er ikke avgjort eller prosjektert hvor i hvert felt fordrøyningsvolumene skal etableres. Dette gjøres i detaljprosjekteringen.

Tegnforklaring

➡ ➡ Prosjektert avrenning

Ang.		Sign.	Godkj.	Dato	Rev.
Søndre Mysen Bolig AS		Målestokk A1 / 1:500			
Søndre Mysen - OV-VA		Dato 04.04.2025 /ADN			
OV-plan avrenningsmønster		Prosjektert av ADN			
Tegningsunderlag til regulering		Kvalitetssikret av JAT			
		Prosjekt nr. 1556.001			
		Tegning nr. GH21			
		Rev. --			