


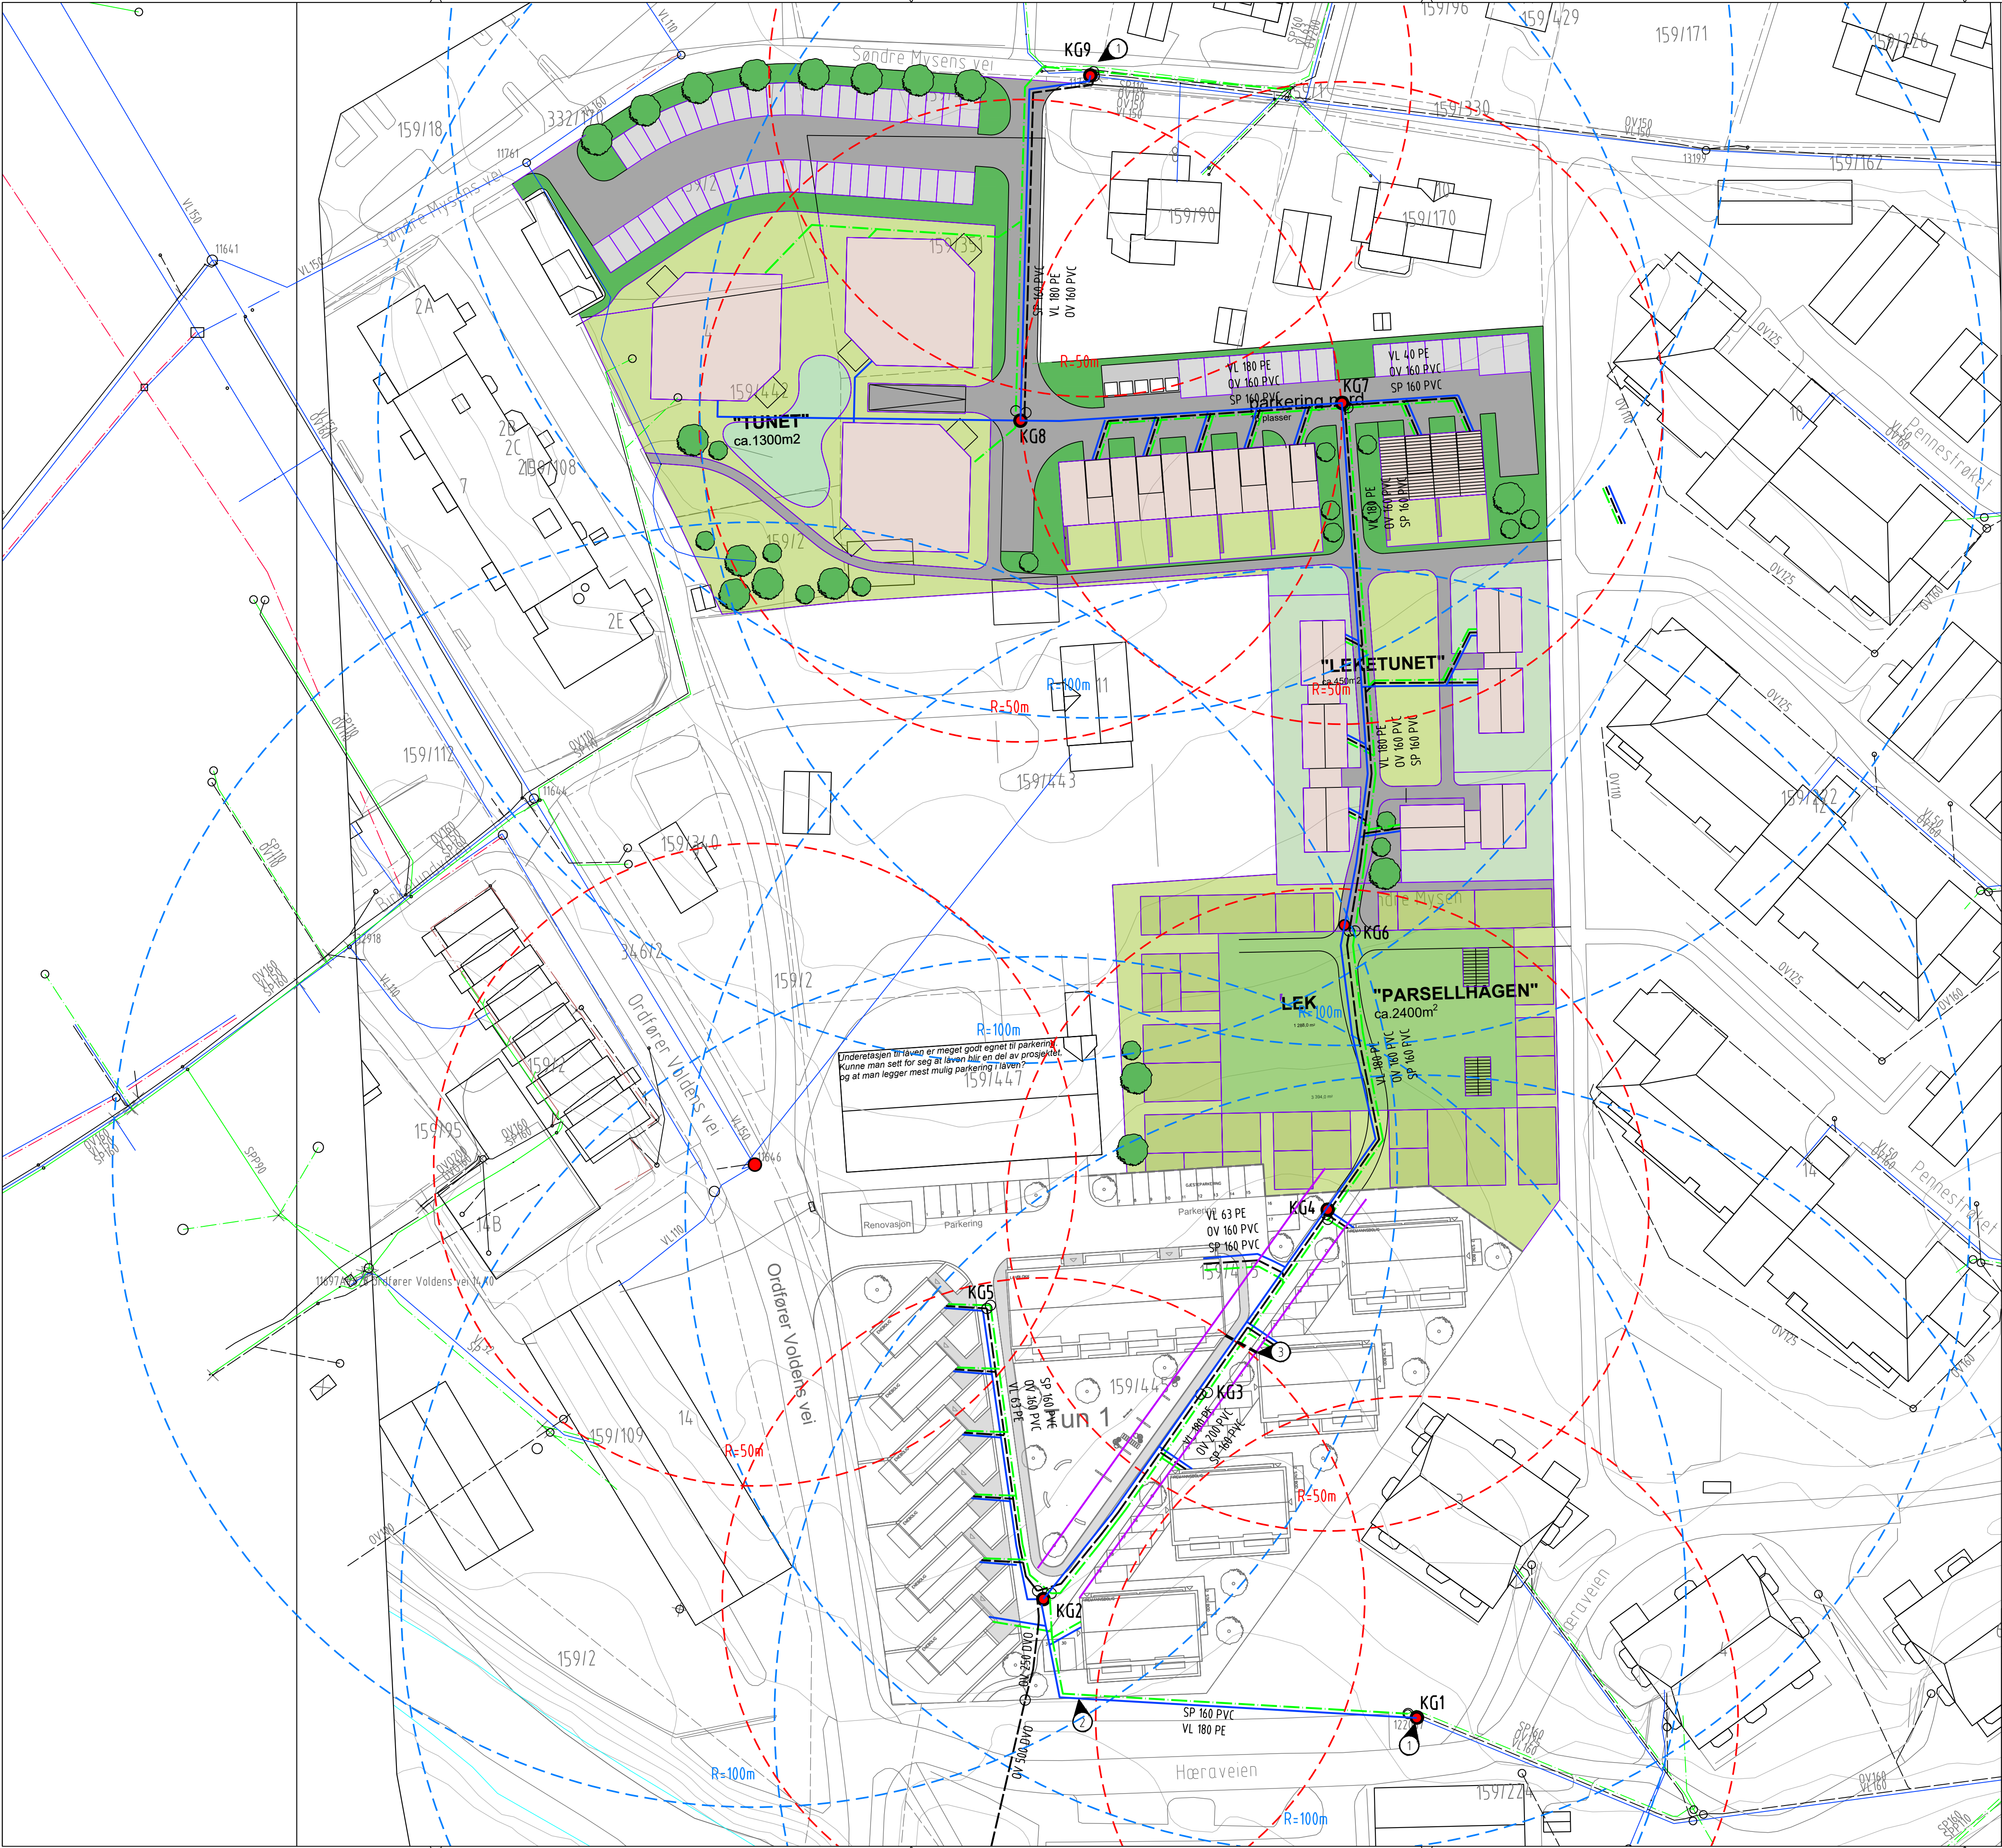

Merknader:

For at VA-anlegget skal kunne bygges etter kommunens VA norm må det gjøres avbøtende tiltak der byggene ligger noe tett, se merknad nr 3.

Overvannsberegninger viser at samlet fordrøyningsvolum må være på ca 140 m3. Dette kan fordrøyes på terreng eller i magasin under bakken. Hvordan fordrøyningsvolumet skal opparbeides avklares til søknad om IG.

Utslipp til resipient er beregnet til å tilsvare naturlig avrenning fra feltet, beregnet til 20 l/s for FELT-4. Hvordan dette skal reguleres/strupes bestemmes under detaljprosjekteringen.

VA-anlegget fra KG2 til KG4 er planlagt offentlig. Fra KG4 må det tilrettelegges for videre utbygging av tilstøtende felt. Plassering av brannnummer er ikke endelig, den er ikke avklart med RIBR. Det forutsettes at slokkevannmengden er 20 l/s.

Branndekning
Sirkler på 50 m og 100m radius angir dekningsgraden for hver brannkum.
Slokkevannsbehov er 20 l/s.

Legnforklaring

- Prosjektert vannledning
- Prosjektert spillvannsledning
- Prosjektert overvannsledning
- Prosjektert kum
- Prosjektert brannkum
- Prosjektert overvannsledning
- Eksisterende vannledning
- Eksisterende spillvannsledning
- Eksisterende overvannsledning
- Eksisterende AF-ledning
- Eksisterende kum
- Eksisterende sluk
- Plantlagt til kobling til off VA.
- Offentlig ledning må ligge 4 meter fra bygg.
- Avstand mellom bygg er ca 5,5 m. Offentlig VA skal ligge 4 m fra bygg/installasjoner. Dette må avklares med kommunens VA-avdeling. Hvis man skal opprettholde bebyggelsesplanen må man gjøre avbøtende tiltak slik at off VA-anlegg vil være tilgjengelig for evt reparasjoner. Lilla linjer angir 4 meter avstad fra VA-anlegg.

ng.				Sign.		Godkj.		Dato		Rev.	
Søndre Mysen Bolig AS				Målestokk		A1 / 1:500					
Søndre Mysen - OV-VA				Dato		04.04.2025		/Tegnet av		ADN	
VA - ledningsplan branndekning				Prosjektert av		ADN					
Tegningsunderlag til regulering				Kvalitetssikret av		JAT					
				Prosjekt nr.		1556.001					
				Tegning nr.		GH11				Rev.	
										--	