
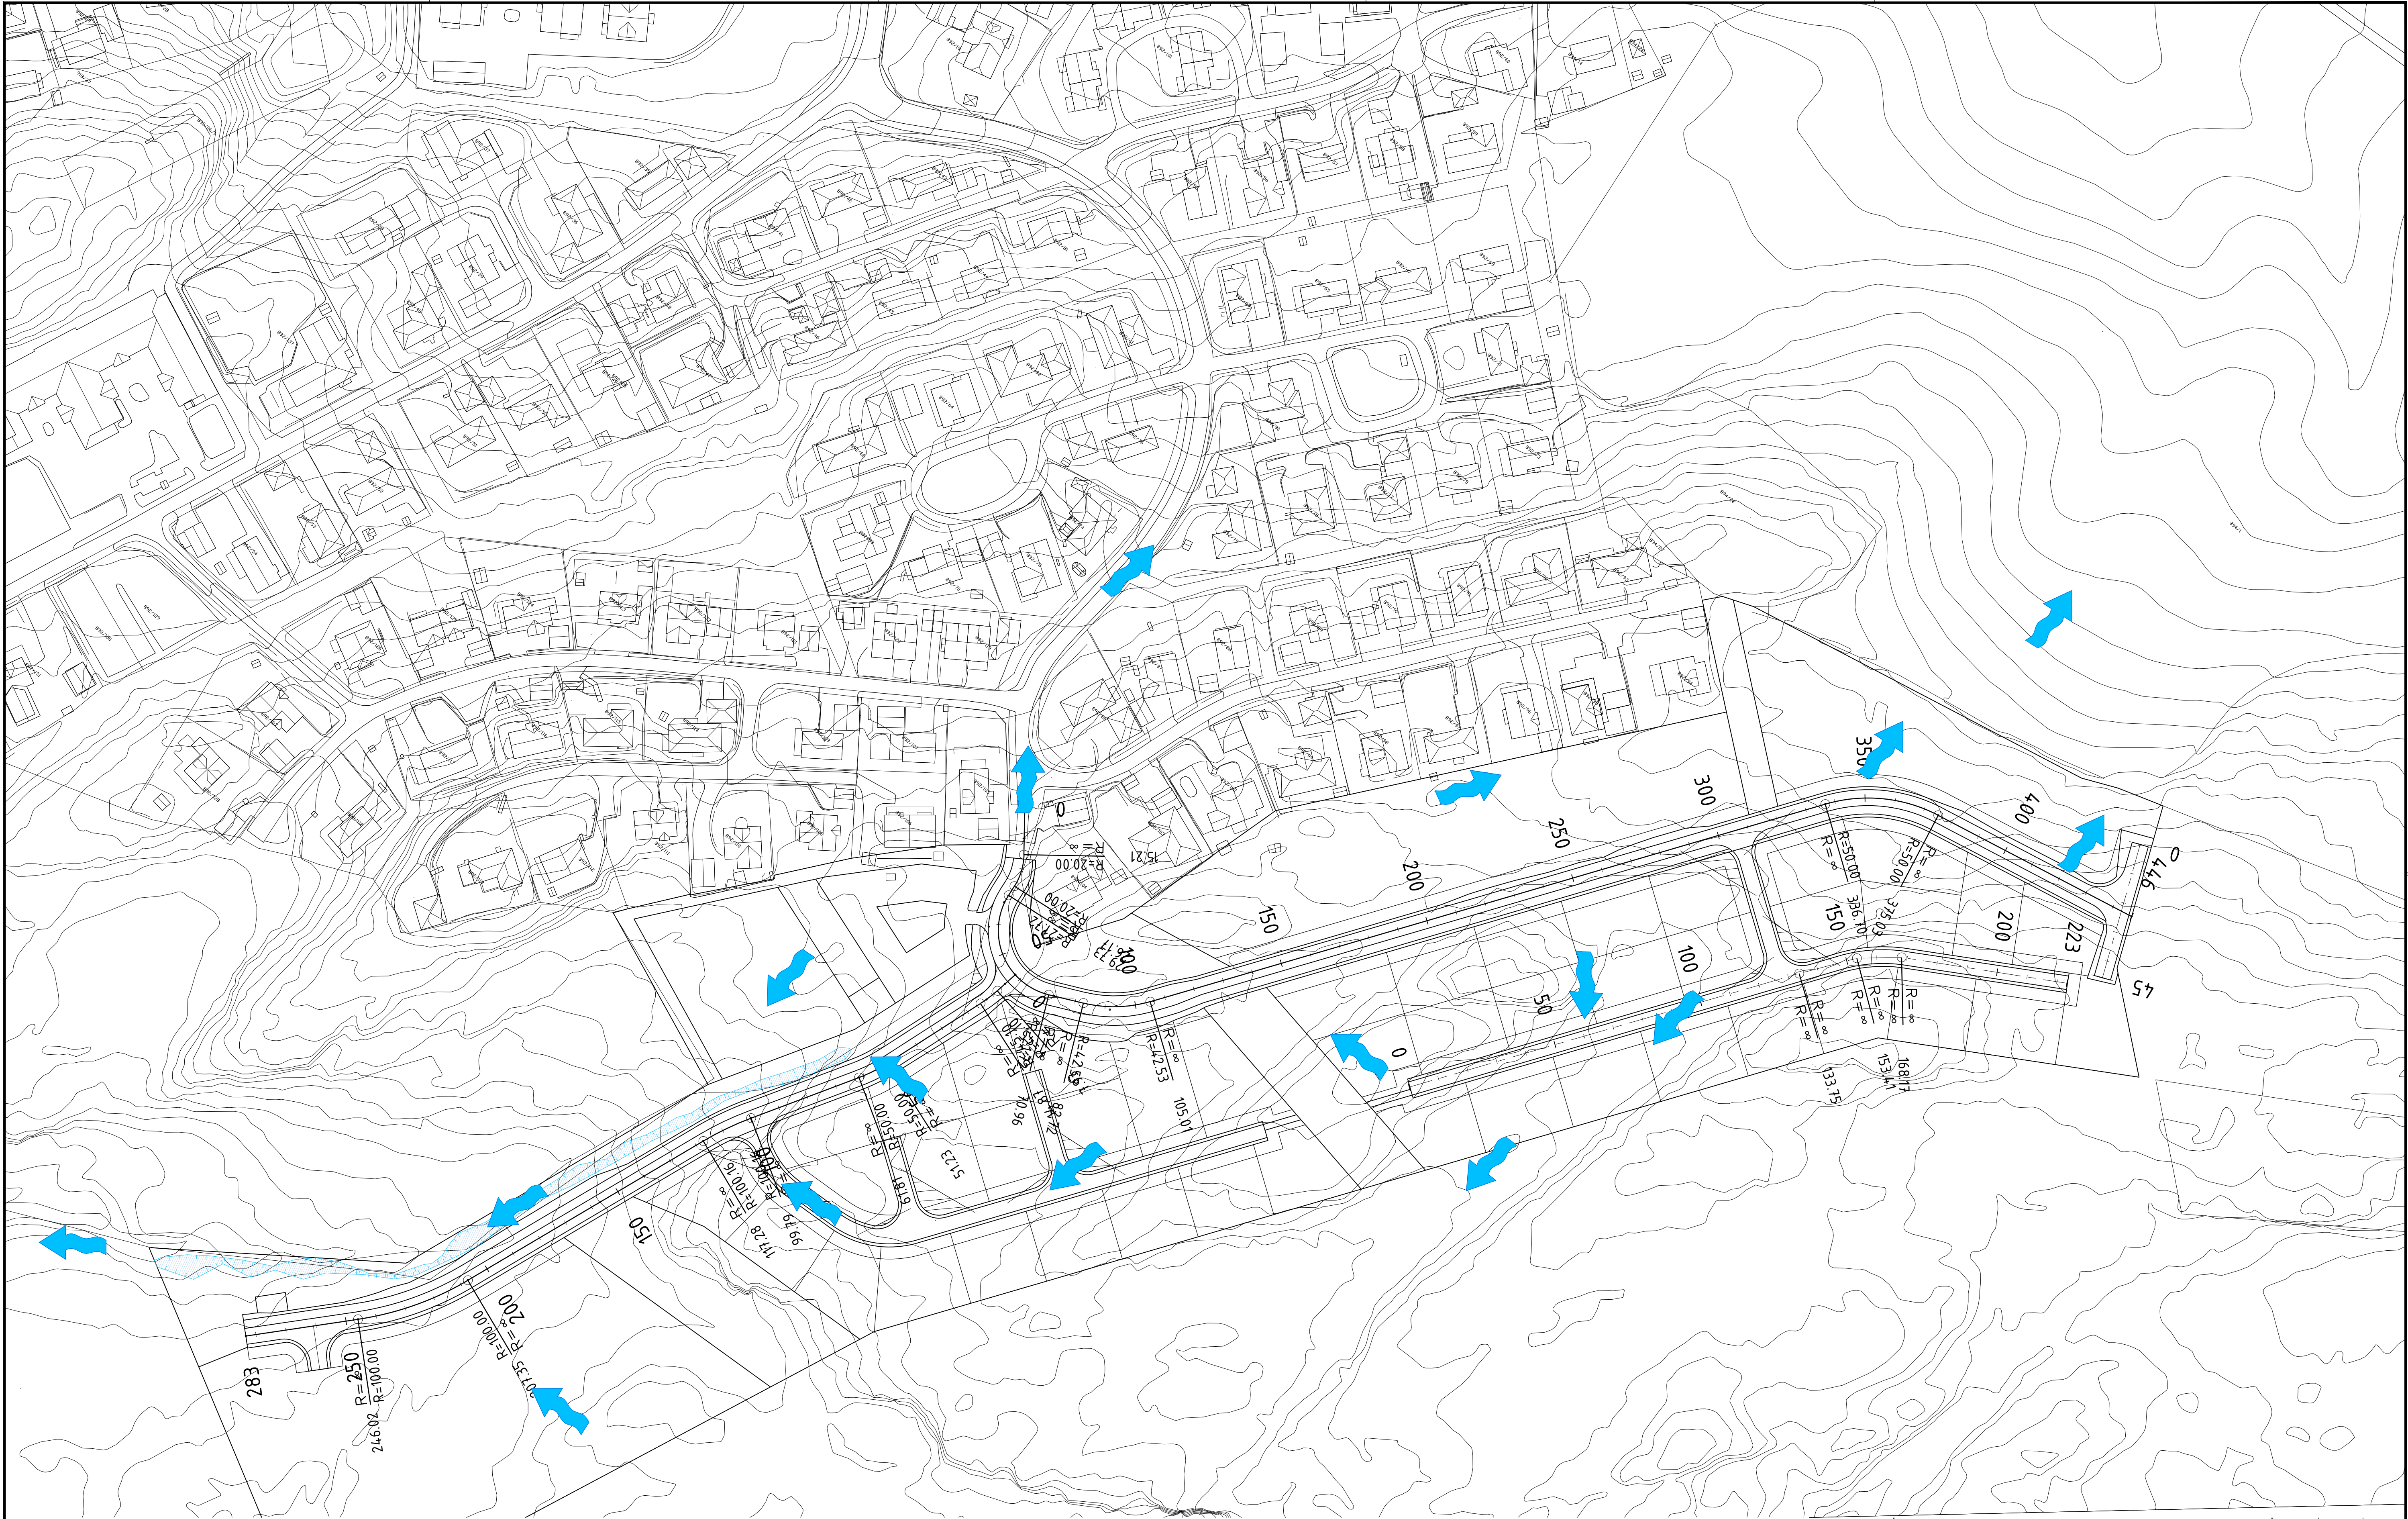


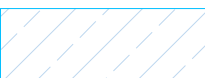

Tegnforklaring

-  Bekk med fordrøyning
-  Fallpil flomveier

Ang.		Rev.	Dato	Sign.
RINGVOLL EIENDOM AS		Målestokk	A1 - 1:1000	Tegn.
RINGVOLLTOPPEN, GBNR 876/1.		Dato	27.04.23	JAT
OVERVANN TRINN 3		Prosj. Ansv.	JAT	
		Ks	NPN	
INGENIØRFIRMAET		Prosj. Nr.	1436.001	Rev.
SVENDSEN & CO AS		Tegn. Nr.	3	