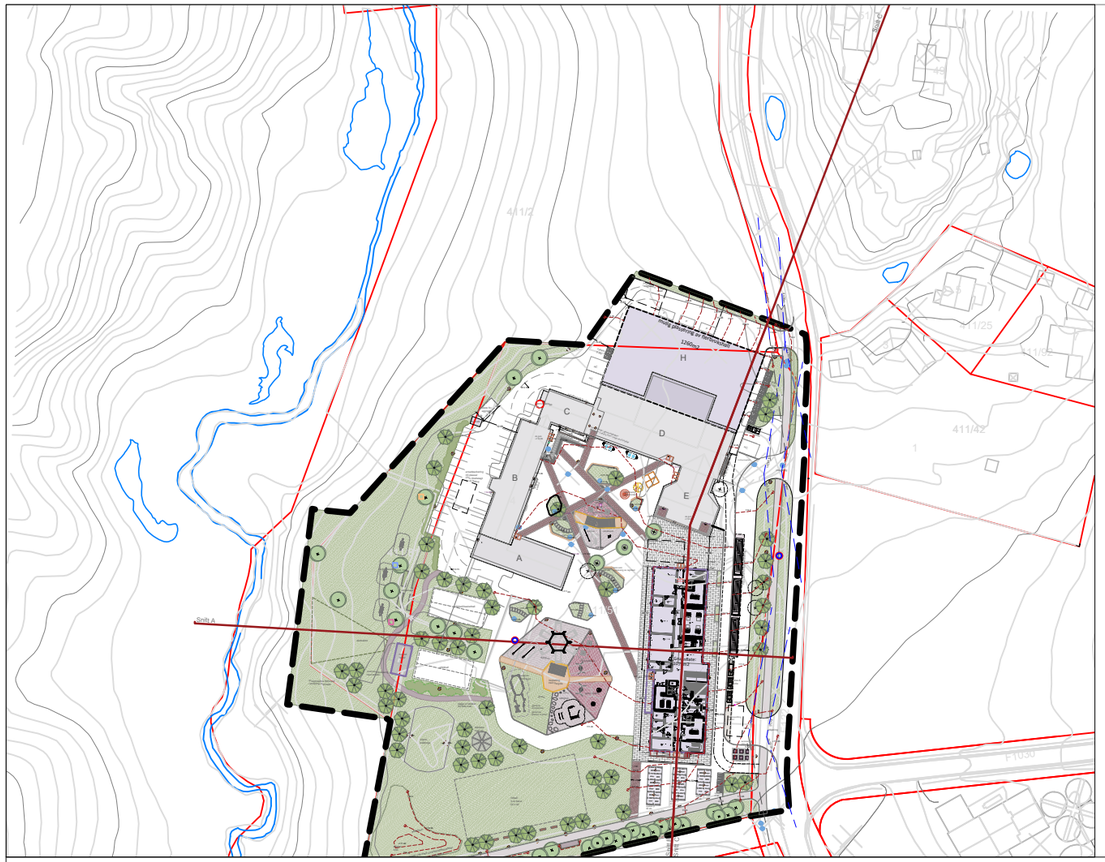

Snitt C

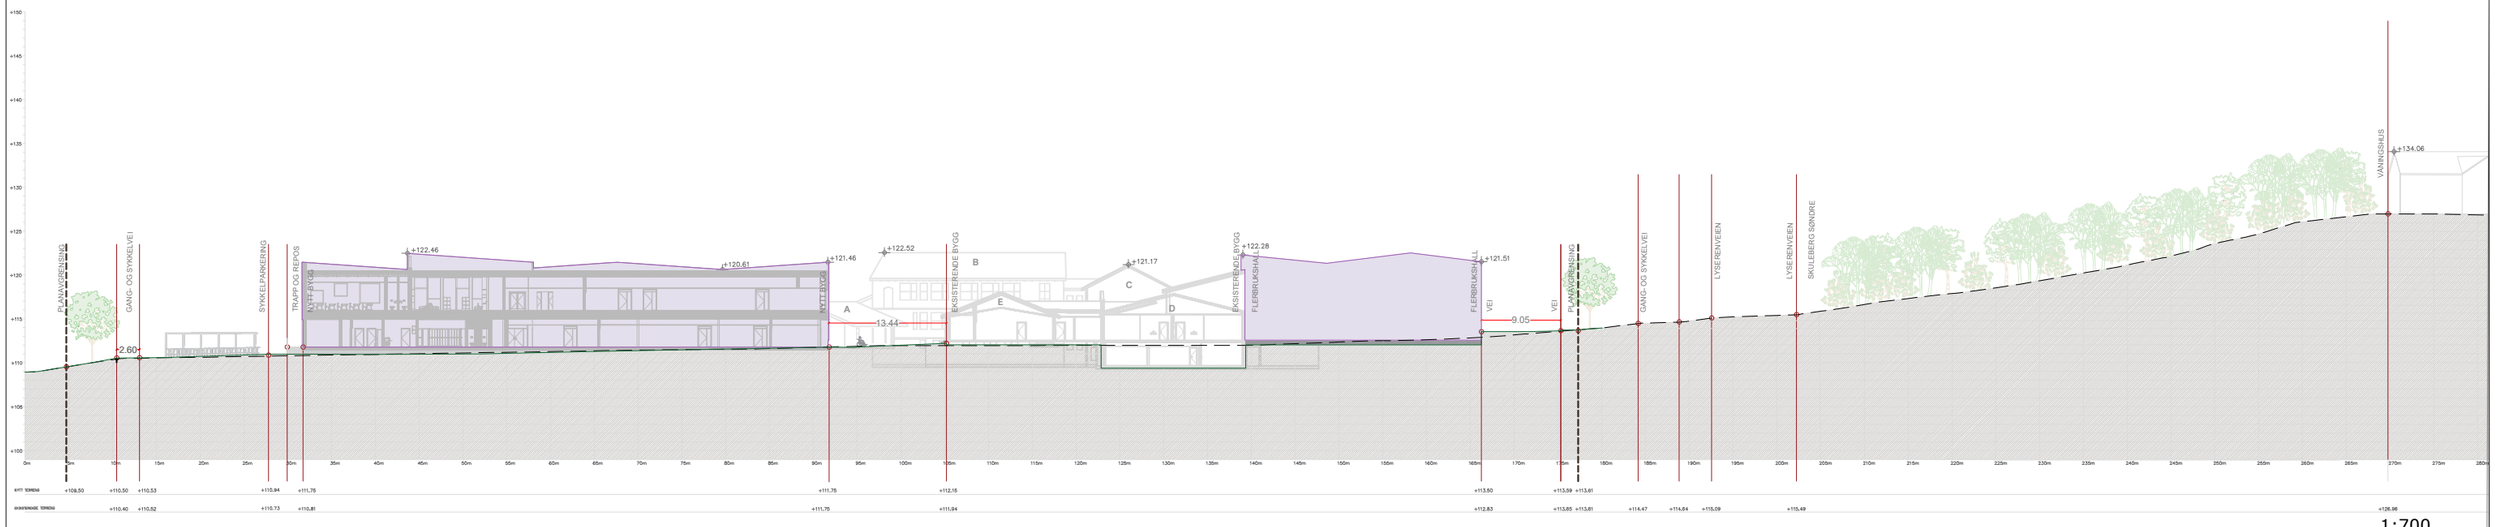

1:700

Nytt terreng

Eksisterende terreng

Rev:	Dato:	Revisjonen gjelder:	SIGN:

PROSJEKT:
Hovin skole

TEGNING: Terrengsnitt C

KATEGORI: Skisseprosjekt

TILTAKSHAVER:
Indre Østfold kommune

SAK.NR:	SIGN:	KONTR:	DATO:	MÅLESTOKK:	TEGN.NR:	REV:
2402	Yanko Aung	VSØ	05.05.2025	1:700 (A3)	Hovin-X-XX-L-70-003	

ØSTRE LINJE ARKITEKTUR LANDSKAP
Østre Linje arkitektur og landskap AS Stasjonsmester Frosts gt.14, 1830 Askim
Tel: 69 88 84 10, mail: post@ostrelinje.no Org.nr. 925 993 026.