


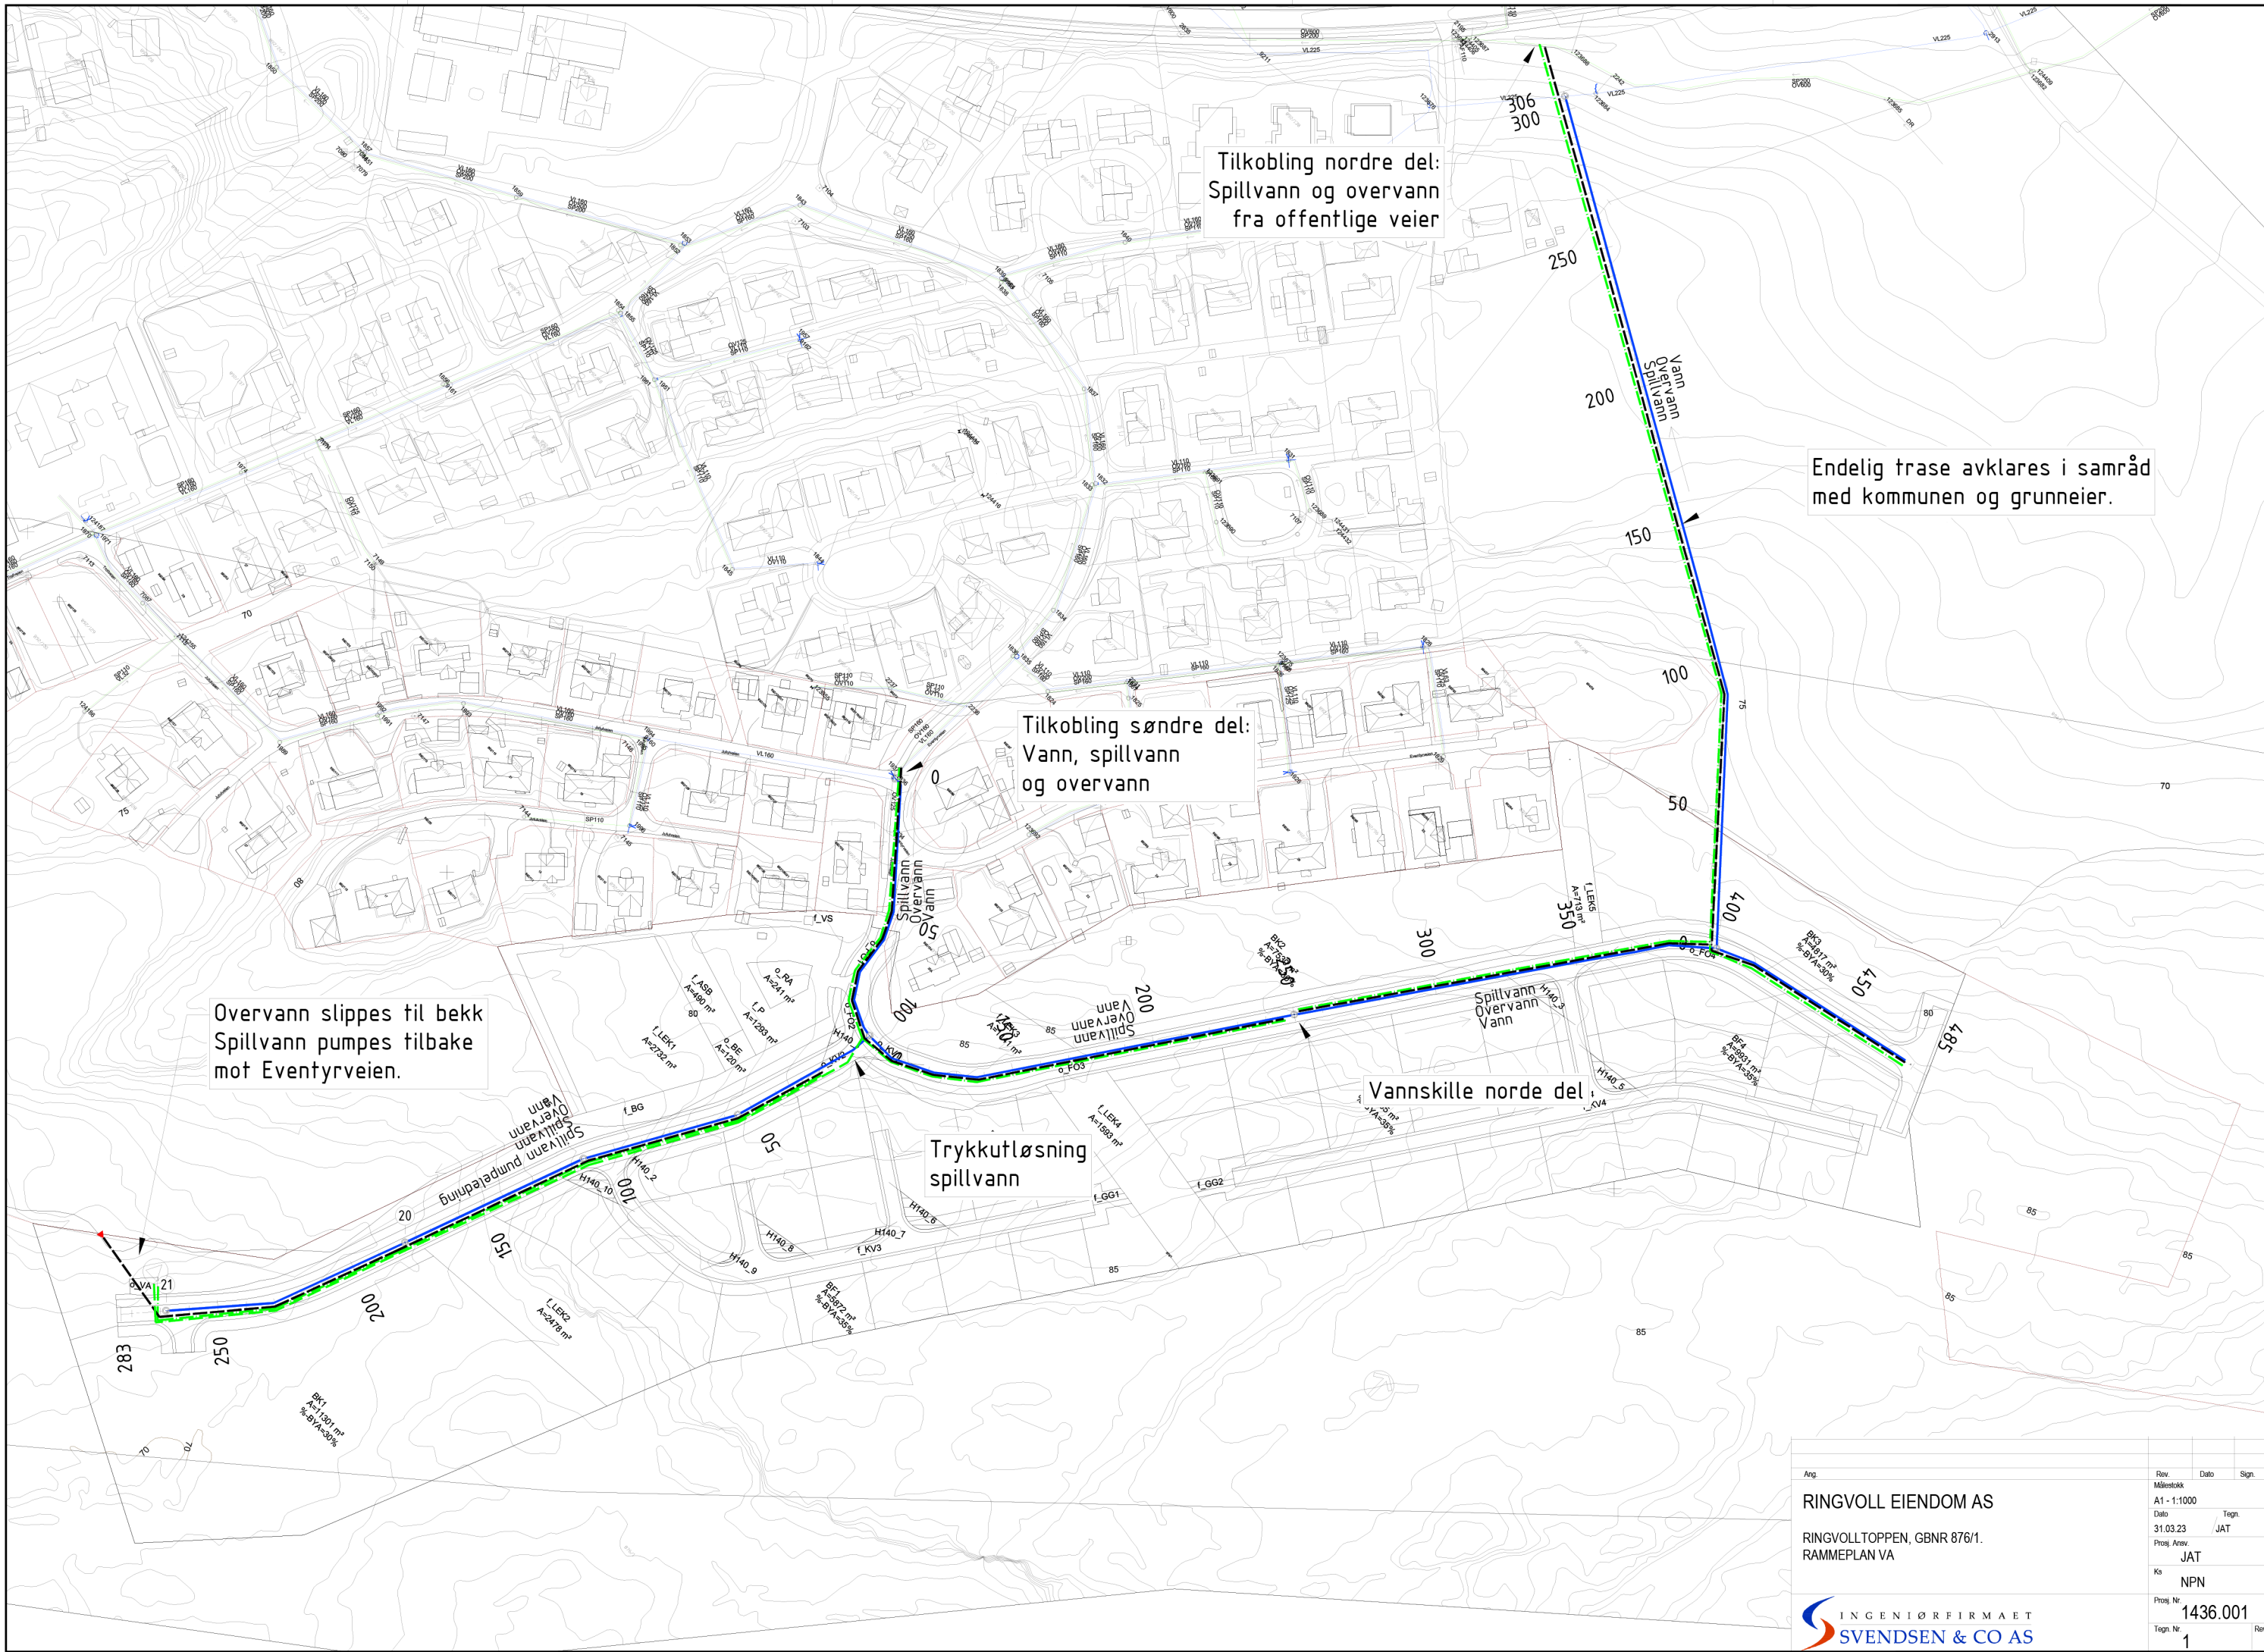

Tilkobling nordre del:
Spillvann og overvann
fra offentlige veier

Endelig trase avklares i samråd
med kommunen og grunneier.

Tilkobling søndre del:
Vann, spillvann
og overvann

Overvann slippes til bekk
Spillvann pumpes tilbake
mot Eventyrveien.

Trykkutløsning
spillvann

Vannskille nordre del

Ang.	Rev.	Dato	Sign.
RINGVOLL EIENDOM AS	Målestokk	A1 - 1:1000	Tegn.
RINGVOLLTOPPEN, GBNR 876/1.	Dato	31.03.23	JAT
RAMMEPLAN VA	Prosj. Ansv.	JAT	
	Ks	NPN	
	Prosj. Nr.	1436.001	
	Tegn. Nr.	1	Rev.