


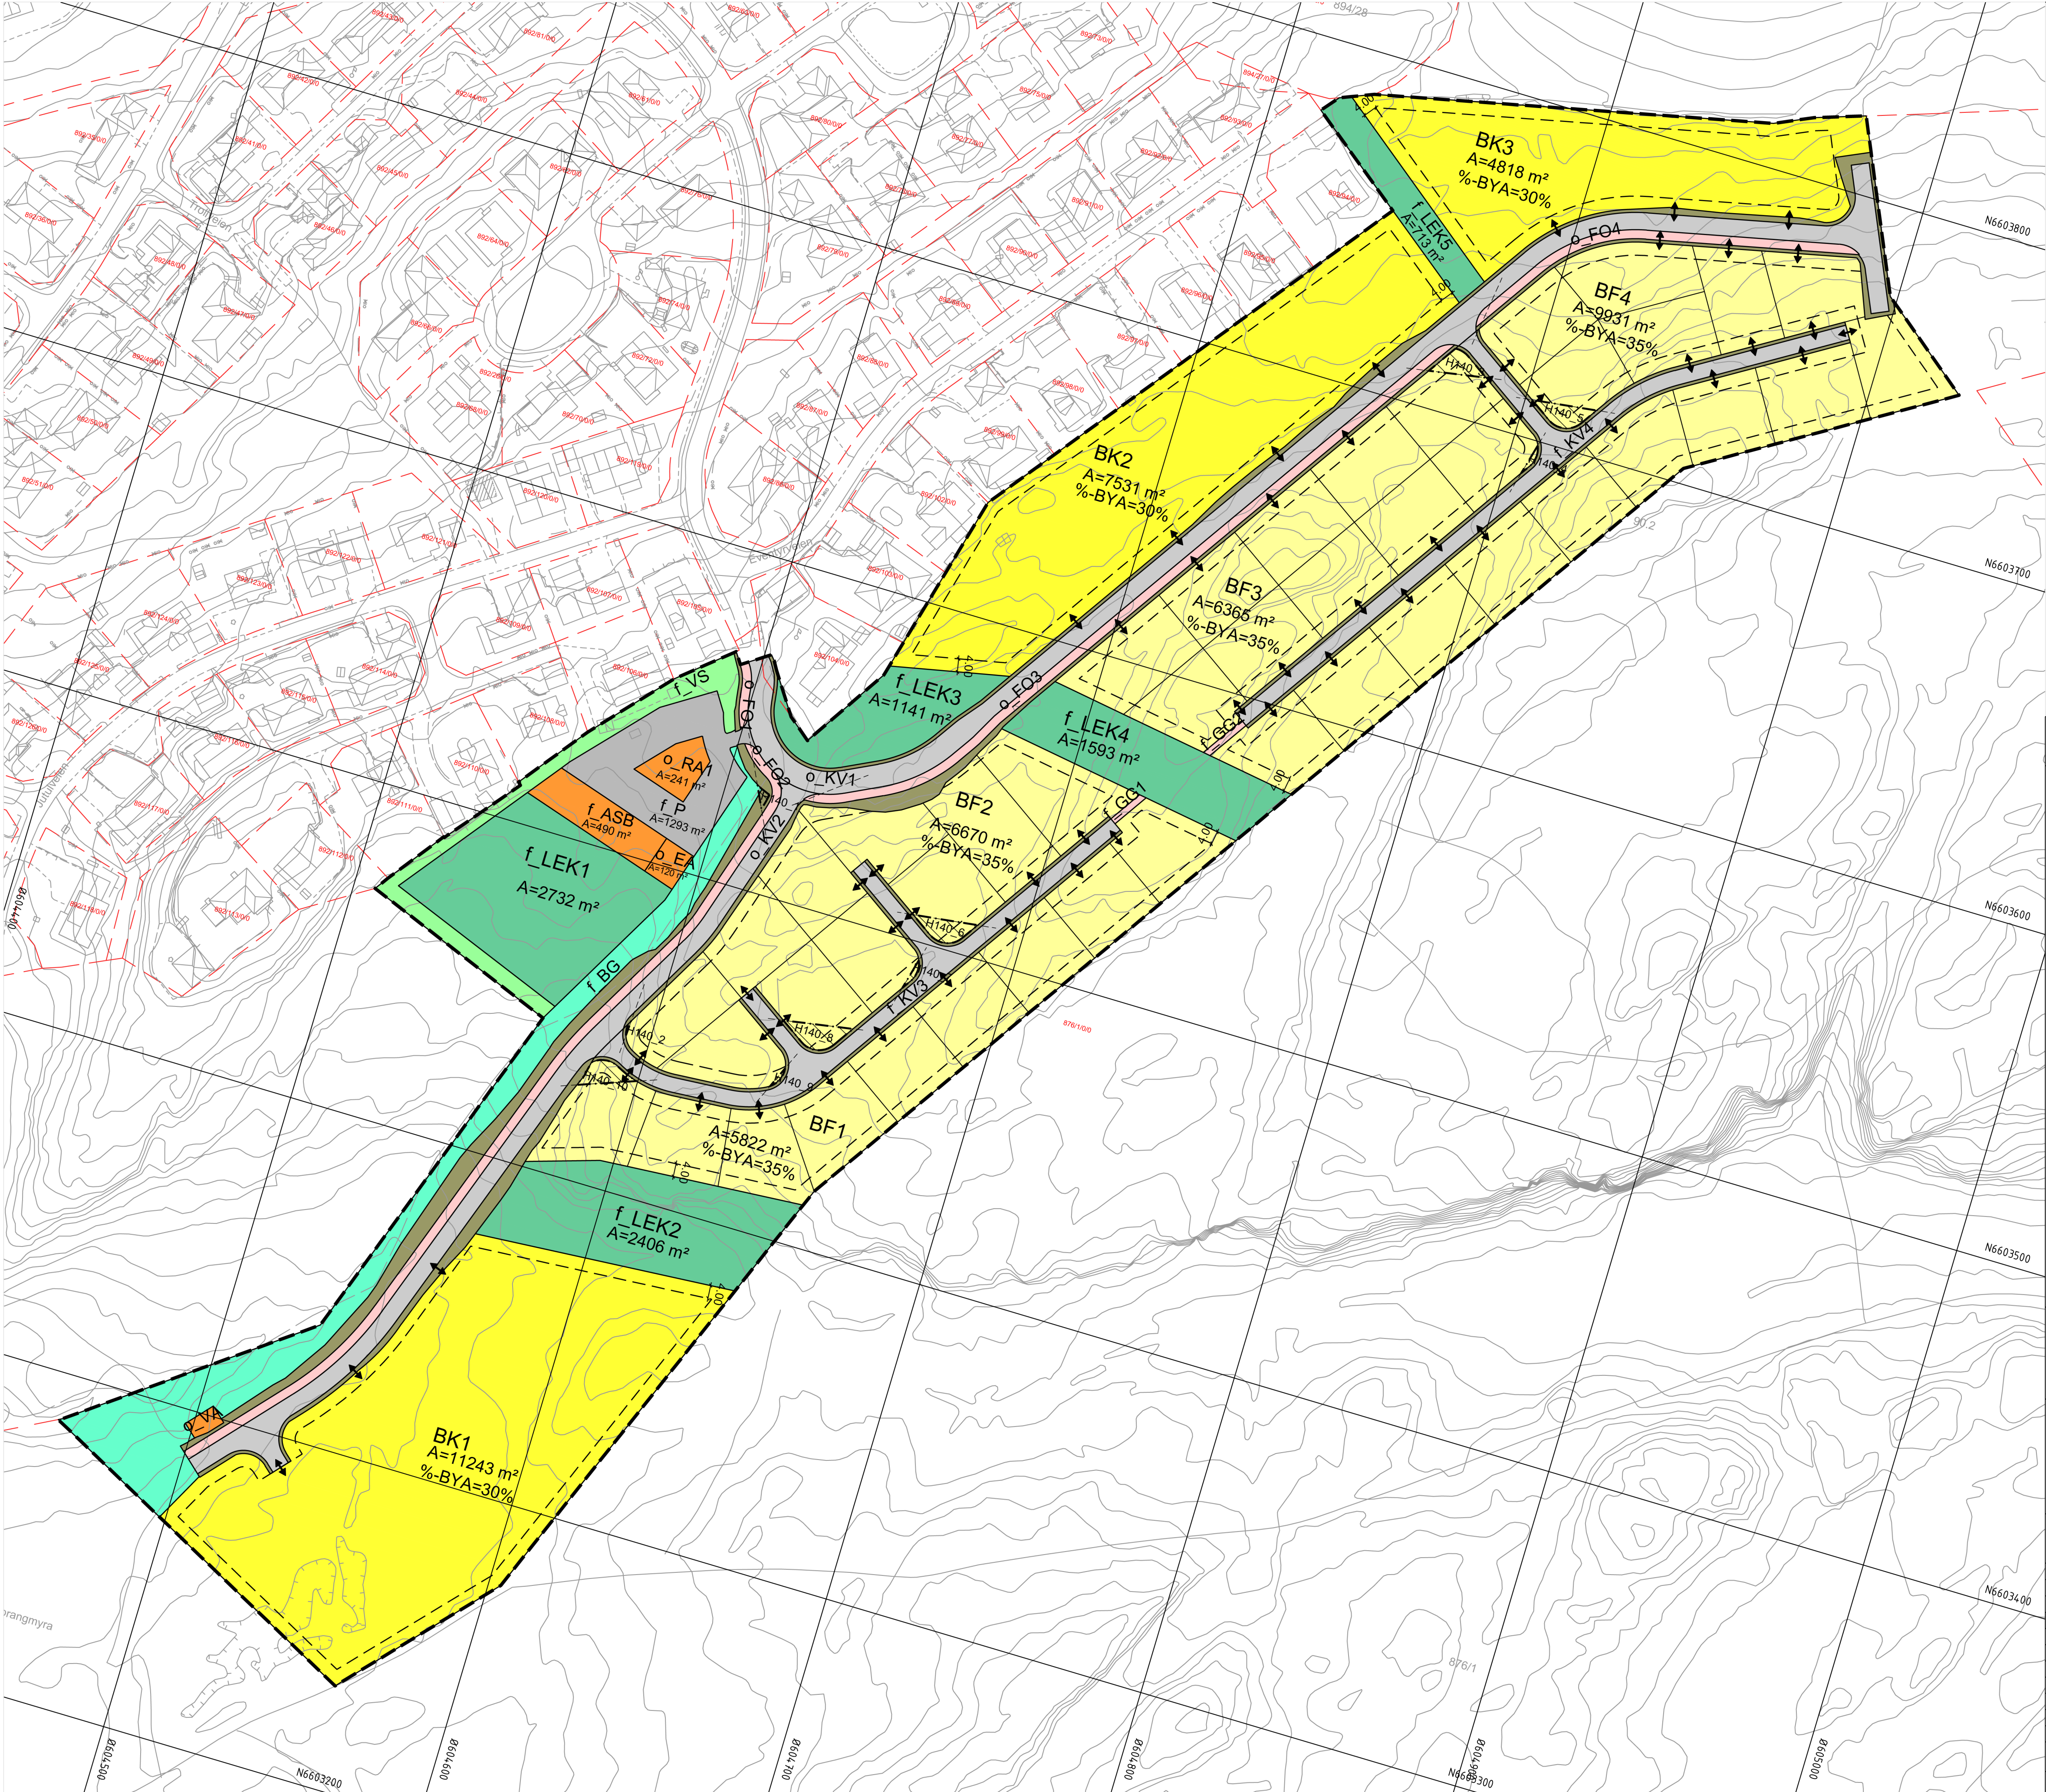

Tegnforklaring

Reguleringsplan PBL 2008

§12-5. Nr. 1 - Bebyggelse og anlegg

- BF1 Boligbebyggelse-frittliggende småhusbebyggelse
- BK1 Boligbebyggelse-konsentrert småhusbebyggelse
- EA Energianlegg
- VA Vann- og avløpsanlegg
- RA Renovasjonsanlegg
- ASB Annen særskilt angitt bebyggelse og anlegg
- LEK1 Lekeplass

§12-5. Nr. 2 - Samferdselsanlegg og teknisk infrastruktur

- KV1 Kjøreveg
- FO1 Fortau
- GG1 Gangveg/gangareal/gågate
- Annen veggrunn - grøntareal
- P Parkering

§12-5. Nr. 3 - Grønnstruktur

- BG Blå/grønnstruktur
- VS Vegetasjonsskjerm

§12-6 - Hensynssoner

- Frisikt

Linjesymbol

- Plangrense
- Formålgrense
- Grense for sikringszone
- Regulert tomtegrense
- Byggegrense
- Frisiktlinje
- Måle og avstandslinje

Punktsymboler

- Avkjørsel - både inn og utkjøring

Kartopplysninger

Kilde for basiskart: 07.02.2023
Dato for basiskart: 07.02.2023
Koordinatsystem: ETRS89.UTM-32N
Høydegrunnlag: NN2000

Ekvidistanse: 1m
Kartmålestokk: 1:1000
0 25.0 50m



Områderregulering
Ringvolltuppen

Arealplan-ID:
3014_20200009

Forslagsstiller:
Ringvoll Eiendom as

Indre Østfold kommune Med tilhørende reguleringsbestemmelser

SAKSBEHANDLING ETTER PLAN- OG BYGNINGSLOVEN

SAKS-NR	DATO	SIGN
Dato XXX	Revisjon XXX	
Dato XXX	Revisjon XXX	
Dato XXX	Revisjon XXX	

Kommunestyret sitt vedtak

Ny 2. gang behandling
Offentlig ettersyn fra til
2. gangs behandling
Offentlig ettersyn fra til
1. gangs behandling
Kunngjøring av oppstart av planarbeid
Oppstartsmøte...

PLANEN ER UTARBEIDET AV:



Arkivert i: Offisiell Vekst og V. 1850 Mjøen

TEGNNR. DATO SIGN
12.09.2023

Det bekreftes at planen er i samsvar med kommunestyrets vedtak av

Dato Planlegg