

Prosjekt

Ringvolltoppen, gbnr 876/1

Regulering nytt boligfelt

Parsell

KV40203K - Eventyrveien

K S1D1

INDRE ØSTKOLD KOMMUNE

TEKNISKE DATA

Fra - til profil: 382m

Dimensjoneringsklasse : Kommunal vei


Fartsgrense : 60 km/t

Trafikkgrunnlag (ÅDT): Ukjent År:

Kartdatum: EUREF89

Kartprojeksjon: UTM. Sone 32, NN2000

Dato på kart: 03.23

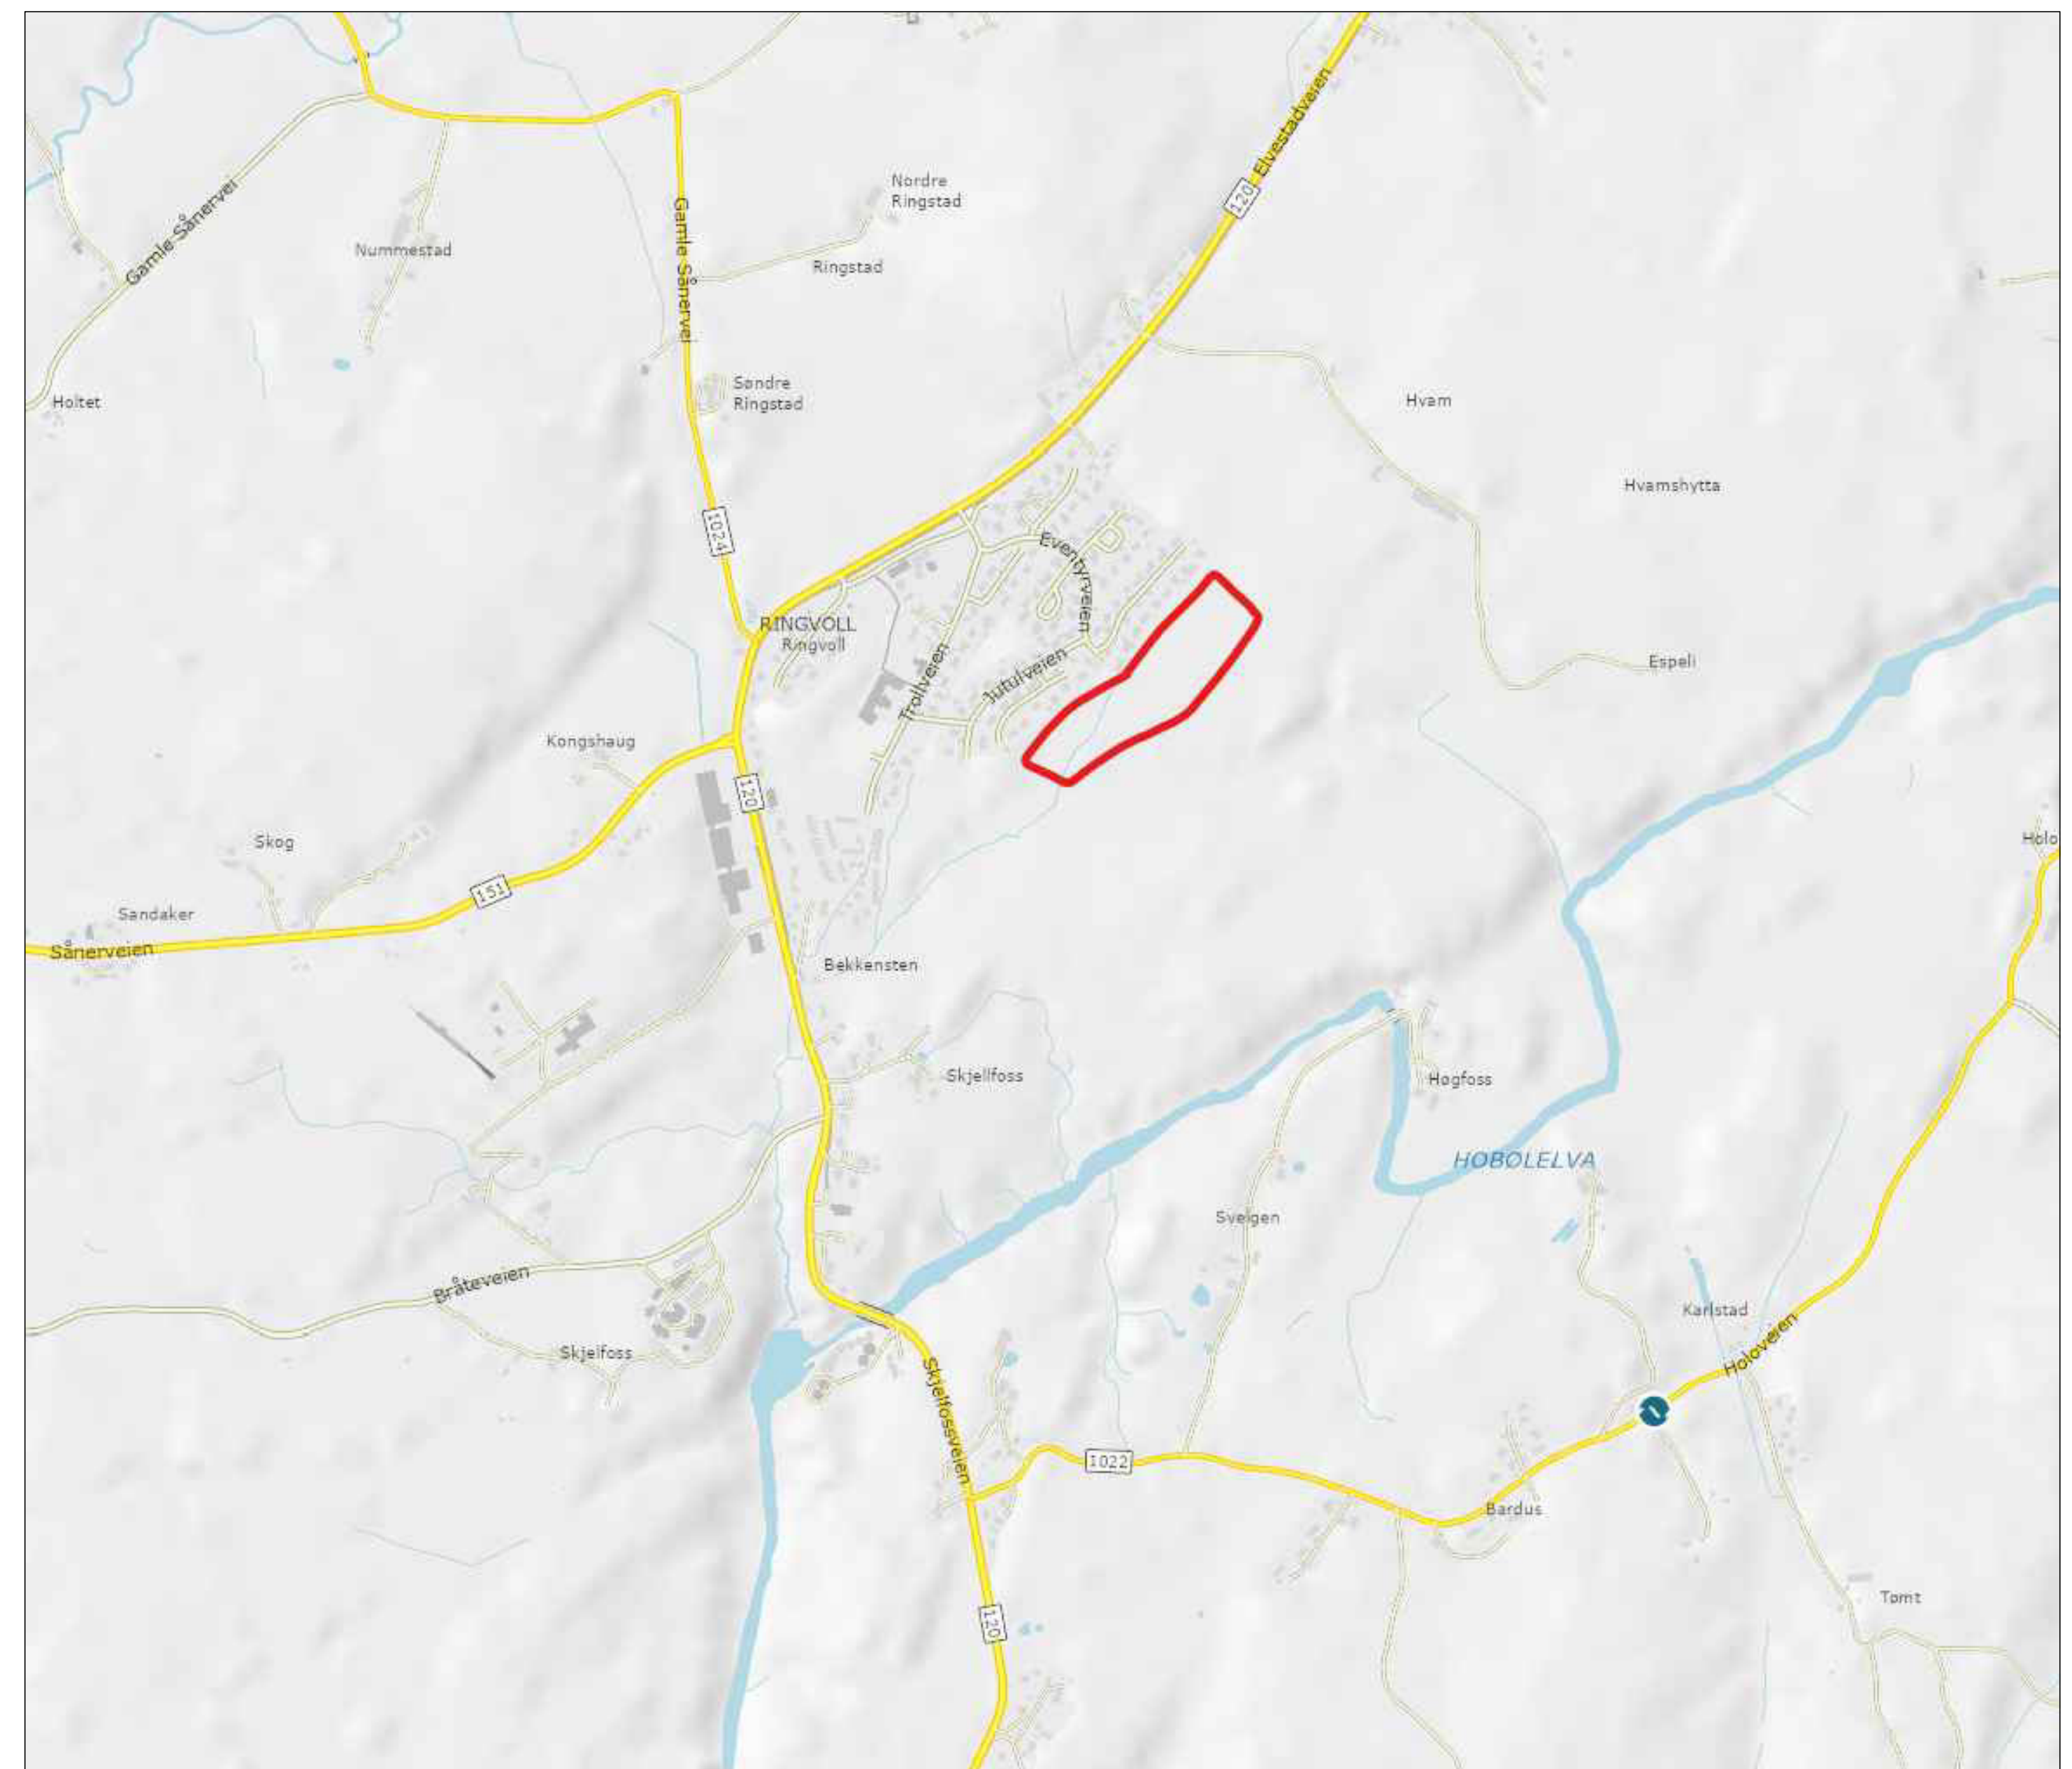

Prosjekt ; Ringvolltoppen, gbnr 876/1
O.nr.: 1436.001

TEGNINGSLISTE


Rev: 18.10.22

[illegible]




- | | |
|---|--|
|  | Eksisterende vei/gangvei |
|  | Regulert vei |
|  | Regulert fortau |
|  | Regulert annen veigrunn
grønntareal |
|  | Frisikt |
|  | Reguleringsgrense |

[illegible]

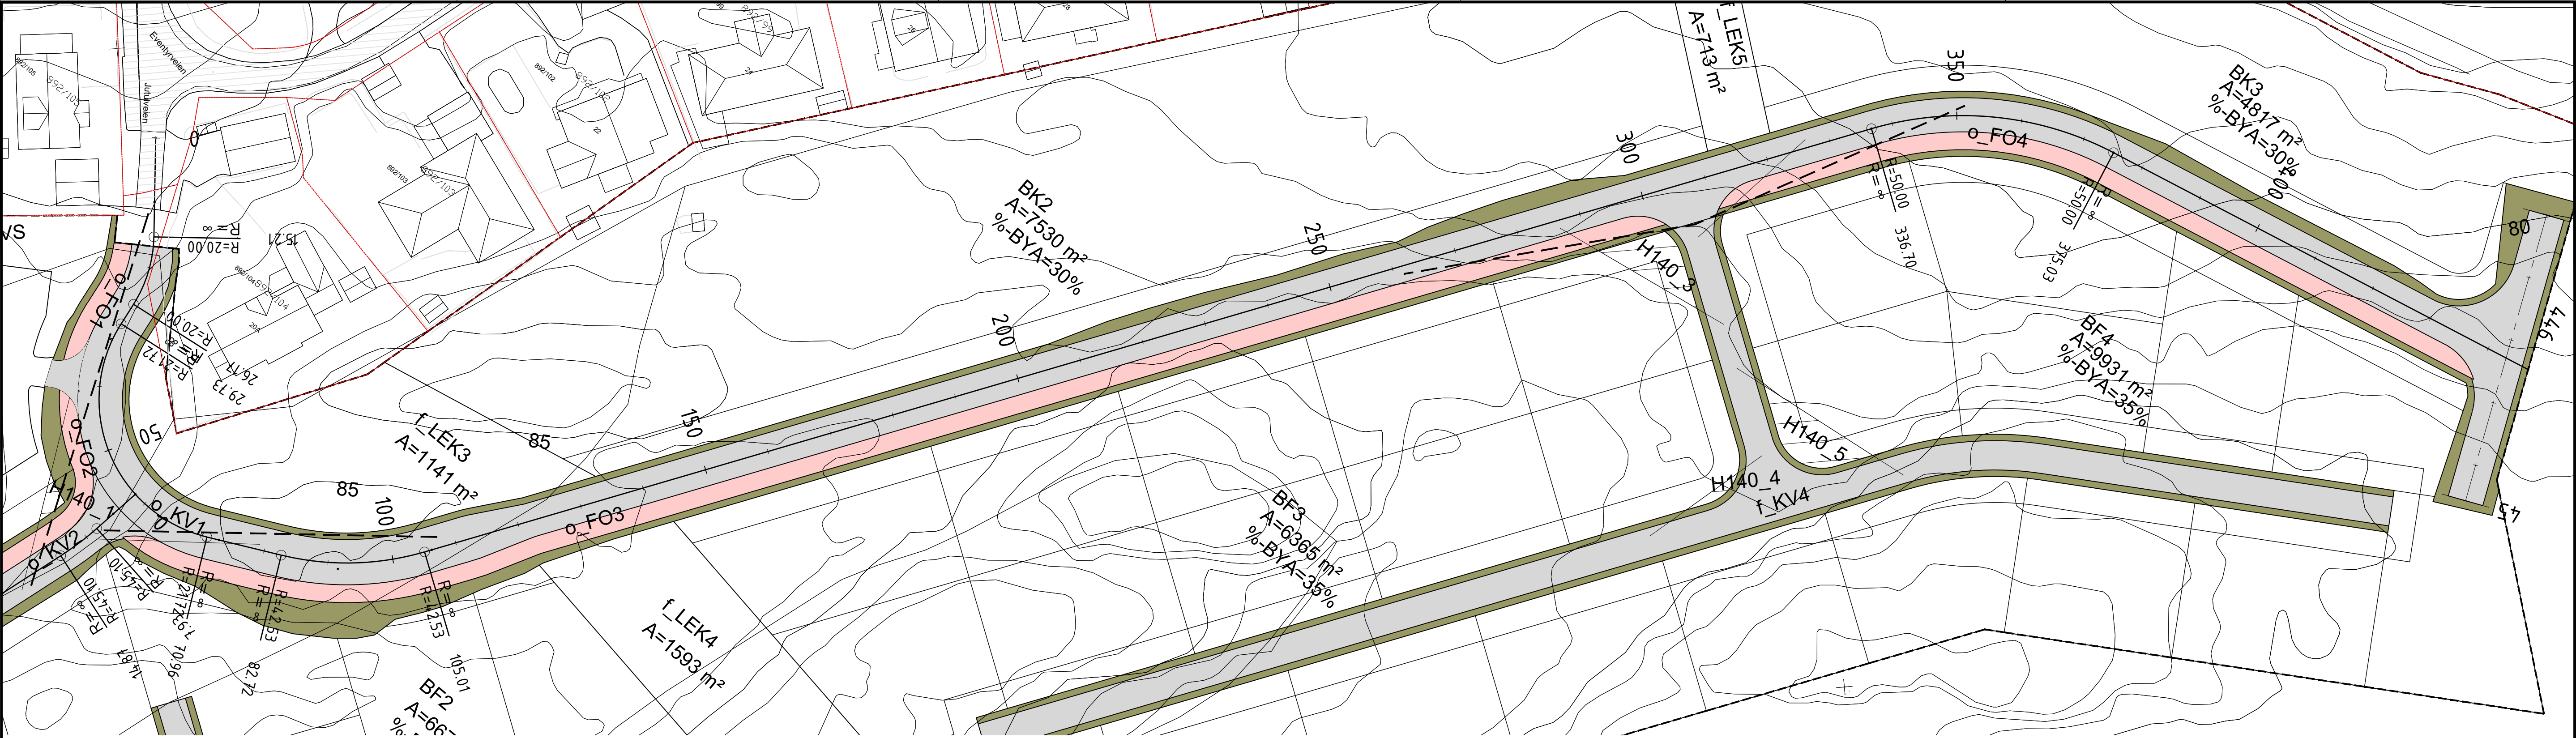

PROFIL: o_V1
SKALA L= 500 H= 100

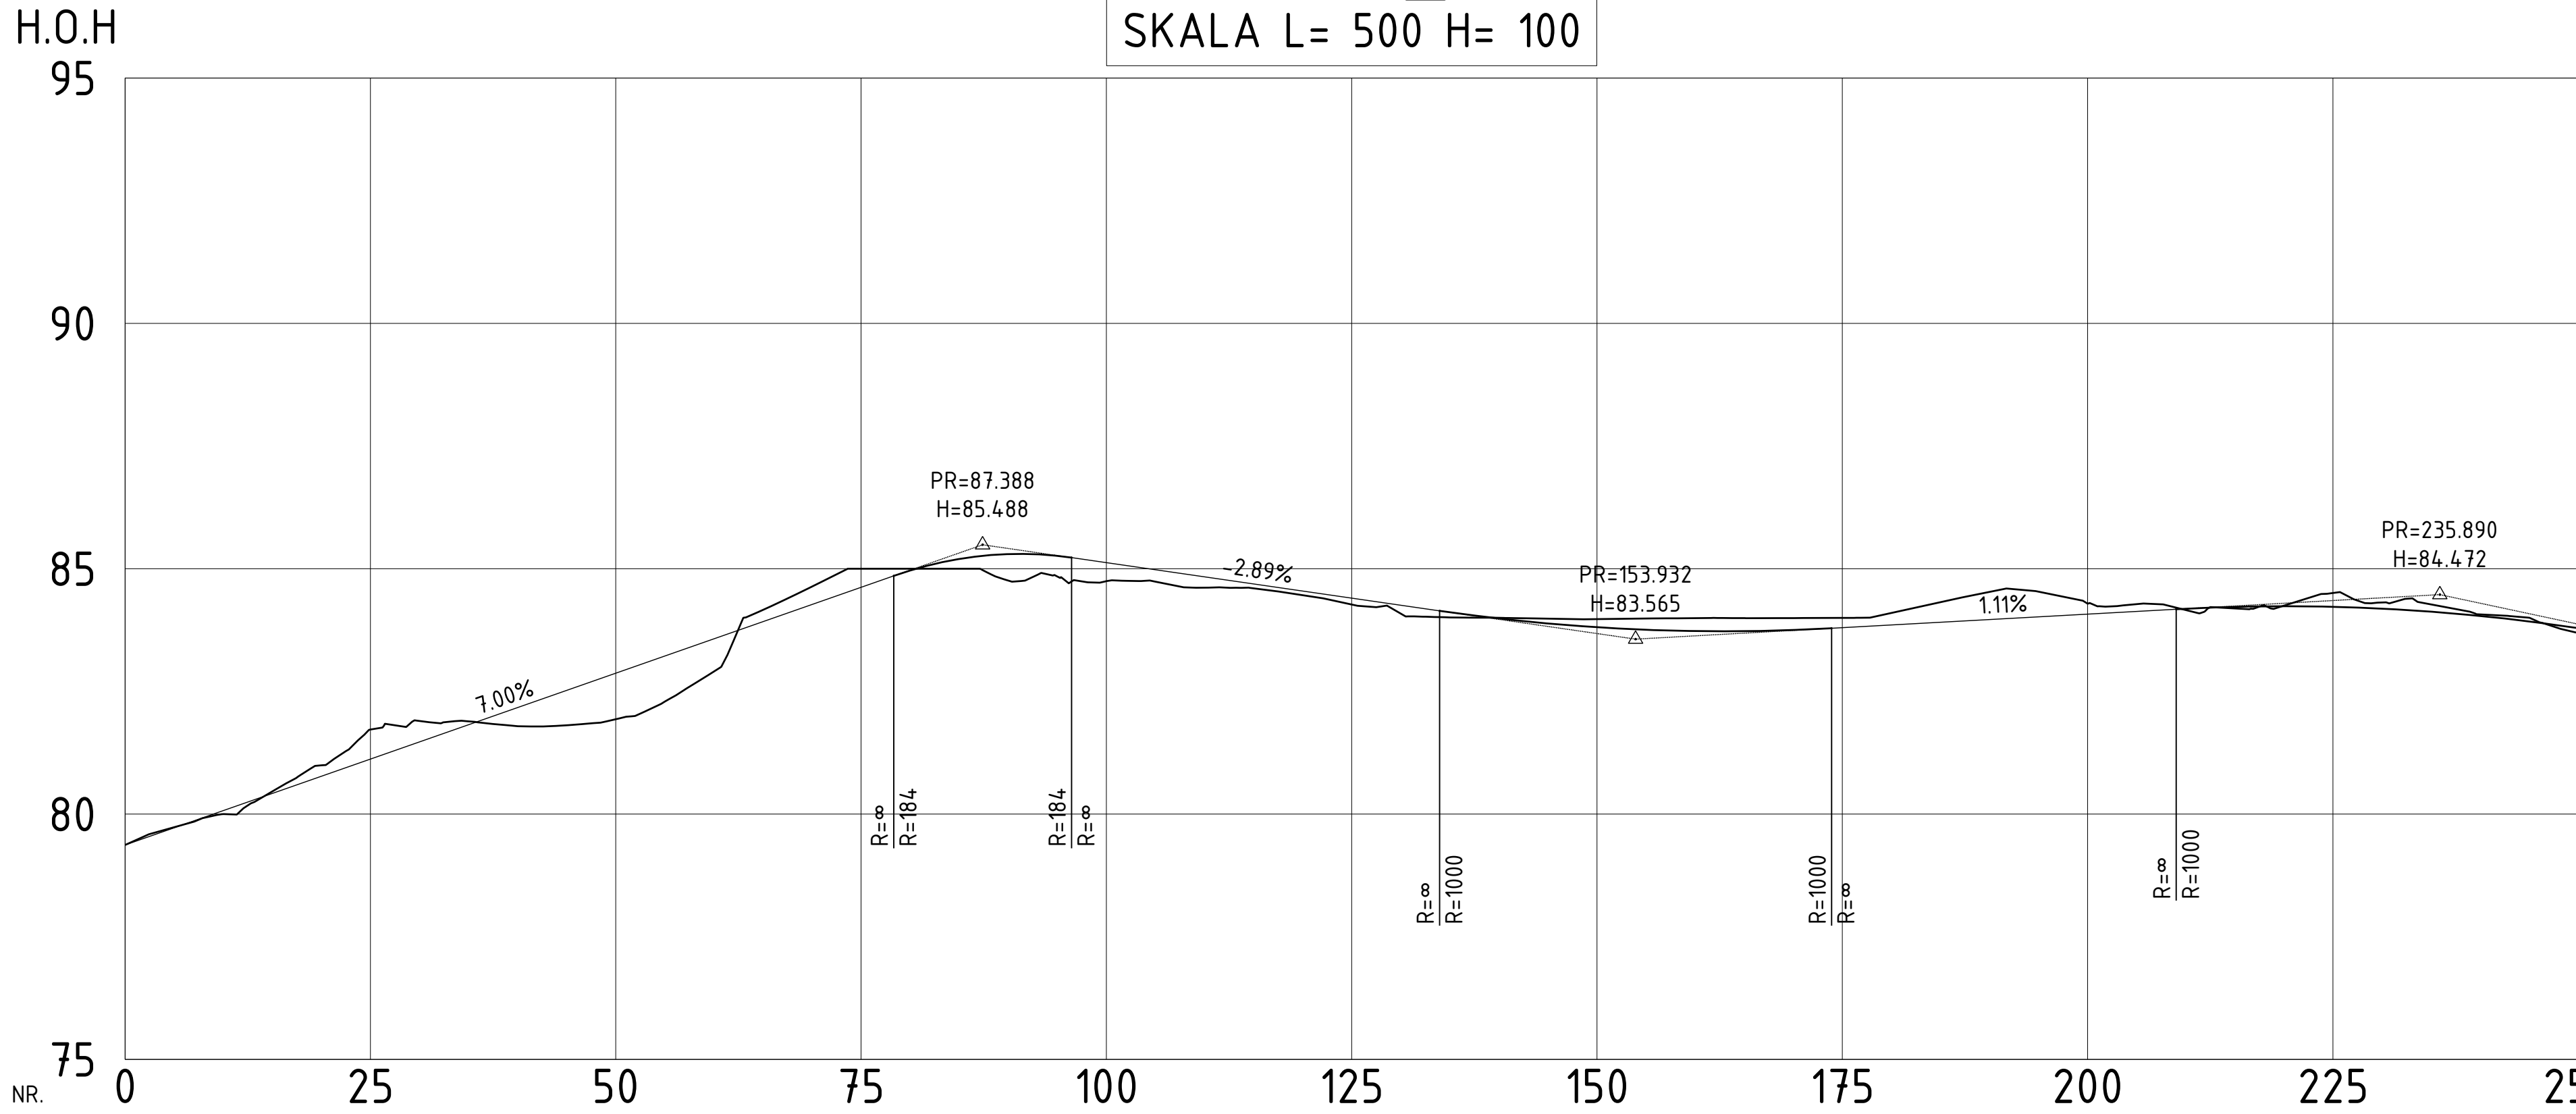

PROFIL NR.	0																														25			50			75			100			125			150			175			200			225			250		
HOR.KURV.	L 15.21			R 20.00			L 3.55			R 21.72			L 11.76			R 42.53			L 231.69	
BREDDEUTV.	
TVERRFALL	
_____ H.kj.b.k.	
----- V.kj.b.k.	
PROFILDATA	7.00%															RV 183.52			-2.89%						RV 1000.00						1.11%						RV 1000.00																							
PROFIL H.	79.72	80.07	80.42	80.77	81.12	81.47	81.82	82.17	82.52	82.87	83.22	83.57	83.92	84.27	84.62	84.96	85.20	85.30	85.26	85.12	84.98	84.83	84.69	84.55	84.40	84.26	84.11	83.99	83.88	83.81	83.76	83.73	83.69	83.73	83.75	83.80	83.85	83.91	83.96	84.02	84.08	84.13	84.19	84.22	84.24	84.22	84.19	84.13	84.04	83.93										
TERRENG H.	79.73	80.00	80.46	80.99	81.72	81.90	81.89	81.79	81.81	81.93	82.29	82.91	84.16	84.64	85.00	85.00	85.00	84.76	84.84	84.75	84.74	84.61	84.60	84.46	84.27	84.08	84.01	84.00	83.98	83.97	83.99	83.99	83.99	84.00	84.10	84.32	84.53	84.53	84.29	84.28	84.16	84.19	84.25	84.51	84.31	84.27	84.07	84.00												
OVERBYGGN.T.	0.00 m					0.00 m					0.00 m					0.00 m					0.00 m					0.00 m					0.00 m					0.00 m					0.00 m																			

Rev.

Endring-erstatning

Dato

Sign.

Ringvoll Eiendom AS



INGENIØRFIRMAET
SVENDSEN & CO AS

Ringvolltoppen, GBNR 876/1
DELPARSELL: Regulering boligfelt

Dato: 27.04.23

Saksb:

Sign:

Tegn. av: JAT

MALESTOKK:

Hor: 1500, A1

Vert:


Omnr: 1436.001

Tegnr:


Rev.

BYGGEPLAN: Plan og profil o_KV1 0-250

C01

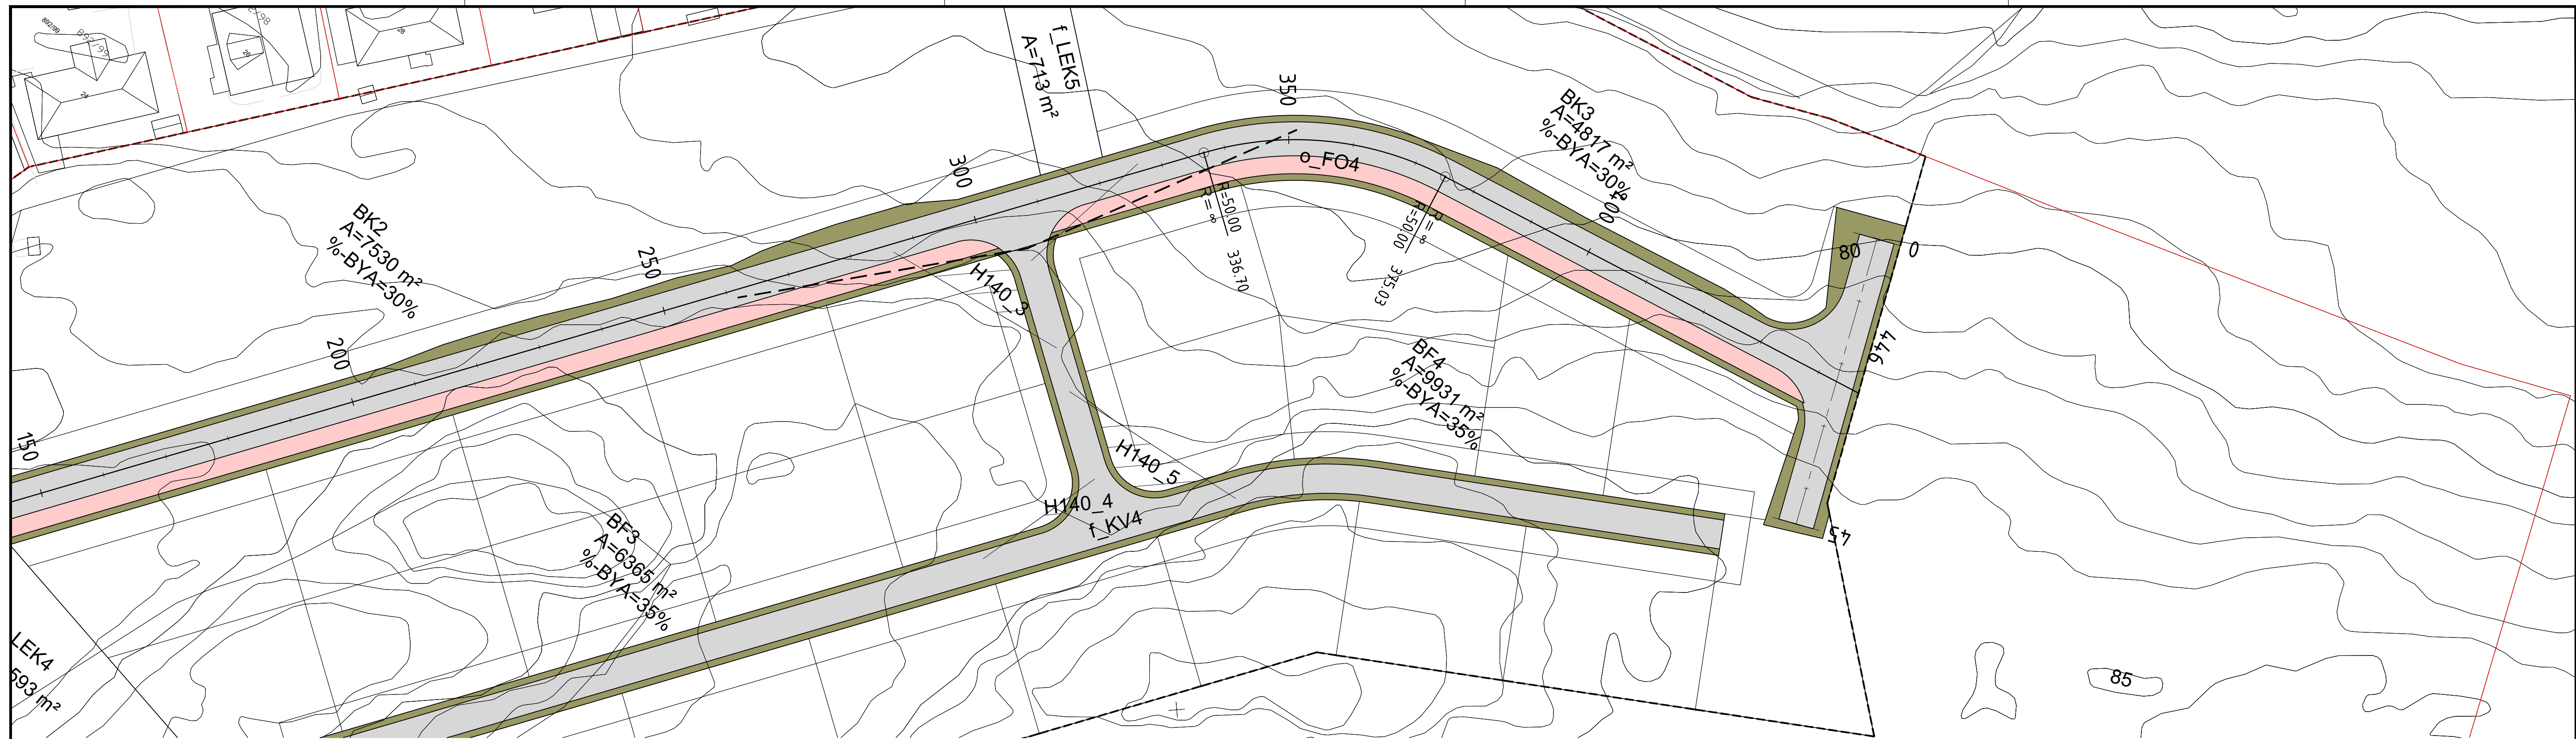

PROFIL: o_V1
SKALA L= 500 H= 100

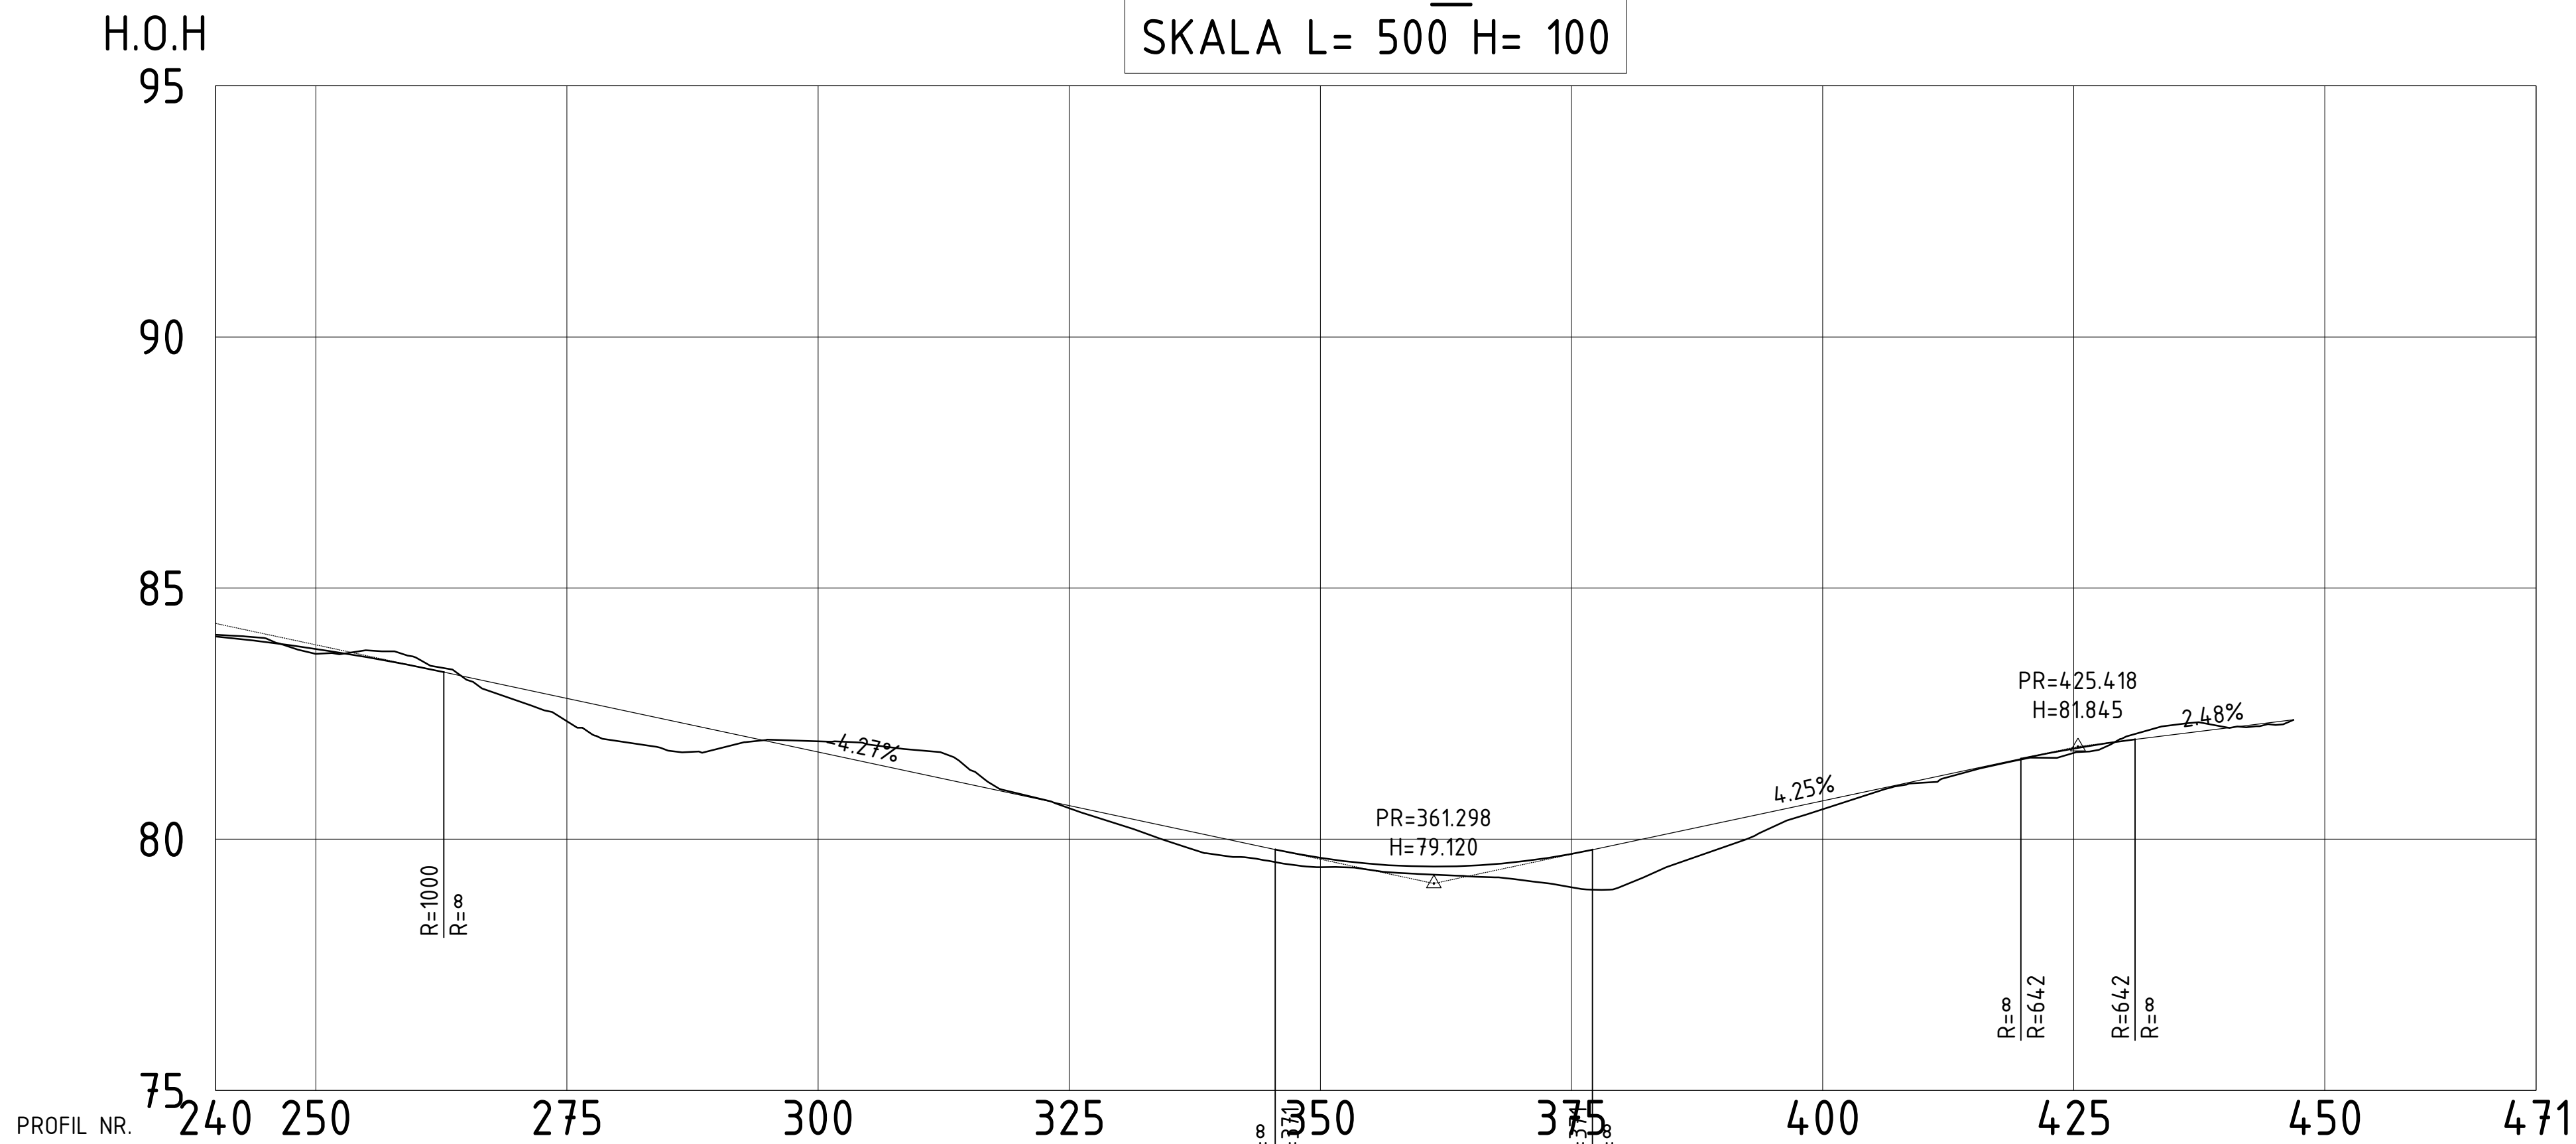

PROFIL NR.	240 250 275 300 325 350 375 400 425 450 471																											
HOR.KURV.	L 231.69 R 50.00 L 71.90																											
BREDDEUTV.																												
TVERRFALL	— H.kj.b.k. --- V.kj.b.k.																											
PROFILDATA	RV 1000.00							-4.27%							RV 371.04							4.25%						
PROFIL H.	83.93	83.79	83.63	83.44	83.23	83.02	82.80	82.59	82.38	82.16	81.95	81.74	81.52	81.31	81.10	80.88	80.67	80.46	80.24	80.03	79.82	79.63	79.51	79.46	79.47	79.56	79.71	79.91
TERRENG H.	84.00	83.69	83.76	83.61	83.17	82.76	82.35	81.96	81.77	81.80	81.98	81.95	81.89	81.77	81.40	80.91	80.62	80.29	79.95	79.68	79.56	79.44	79.39	79.31	79.26	79.19	79.04	79.06
OVERBYGGN.T.	0.00 m				0.00 m				0.00 m				0.00 m				0.00 m				0.00 m				0.00 m			

Rev.

Endring-erstøttning

Dato

27.04.23

Sign.

Ringvoll Eiendom AS

INGENIØRFIRMAET

SVENDSEN & CO AS

RINGVOLLTOPPEN, GBNR 876/1.
DELPARSELL: Regulering boligfelt

Dato

27.04.23

Saksb.

Sign.

Tegn. av

JAT

MALESTOKK:

Hor. 1500, A1

Vert.

O.nr.


1636001


Tegn.nr.

Rev.


BYGGEPLAN : Plan og profil o_KV1 250-450

C02

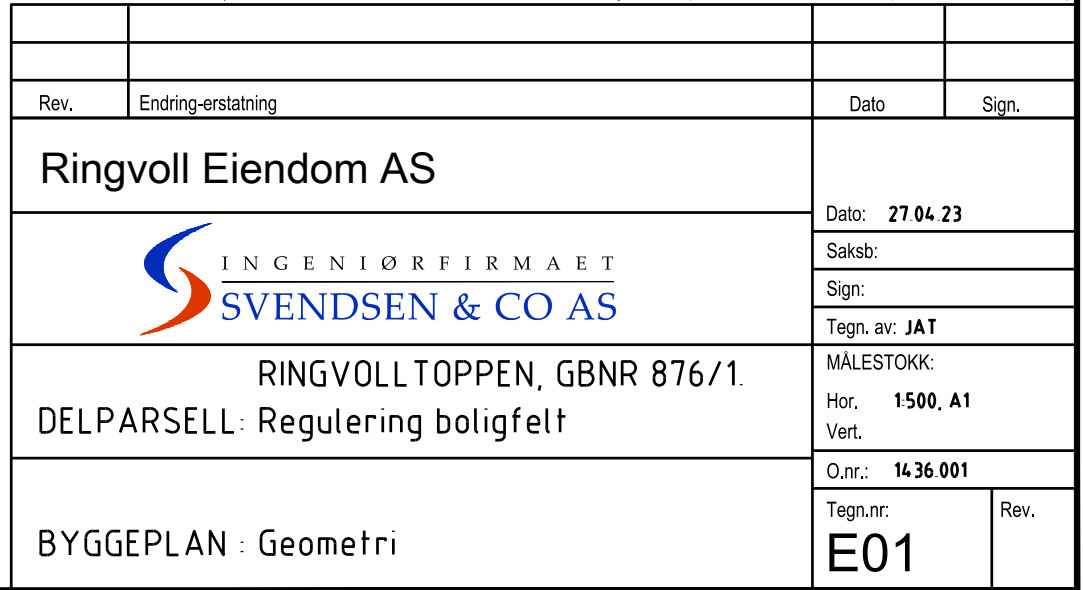


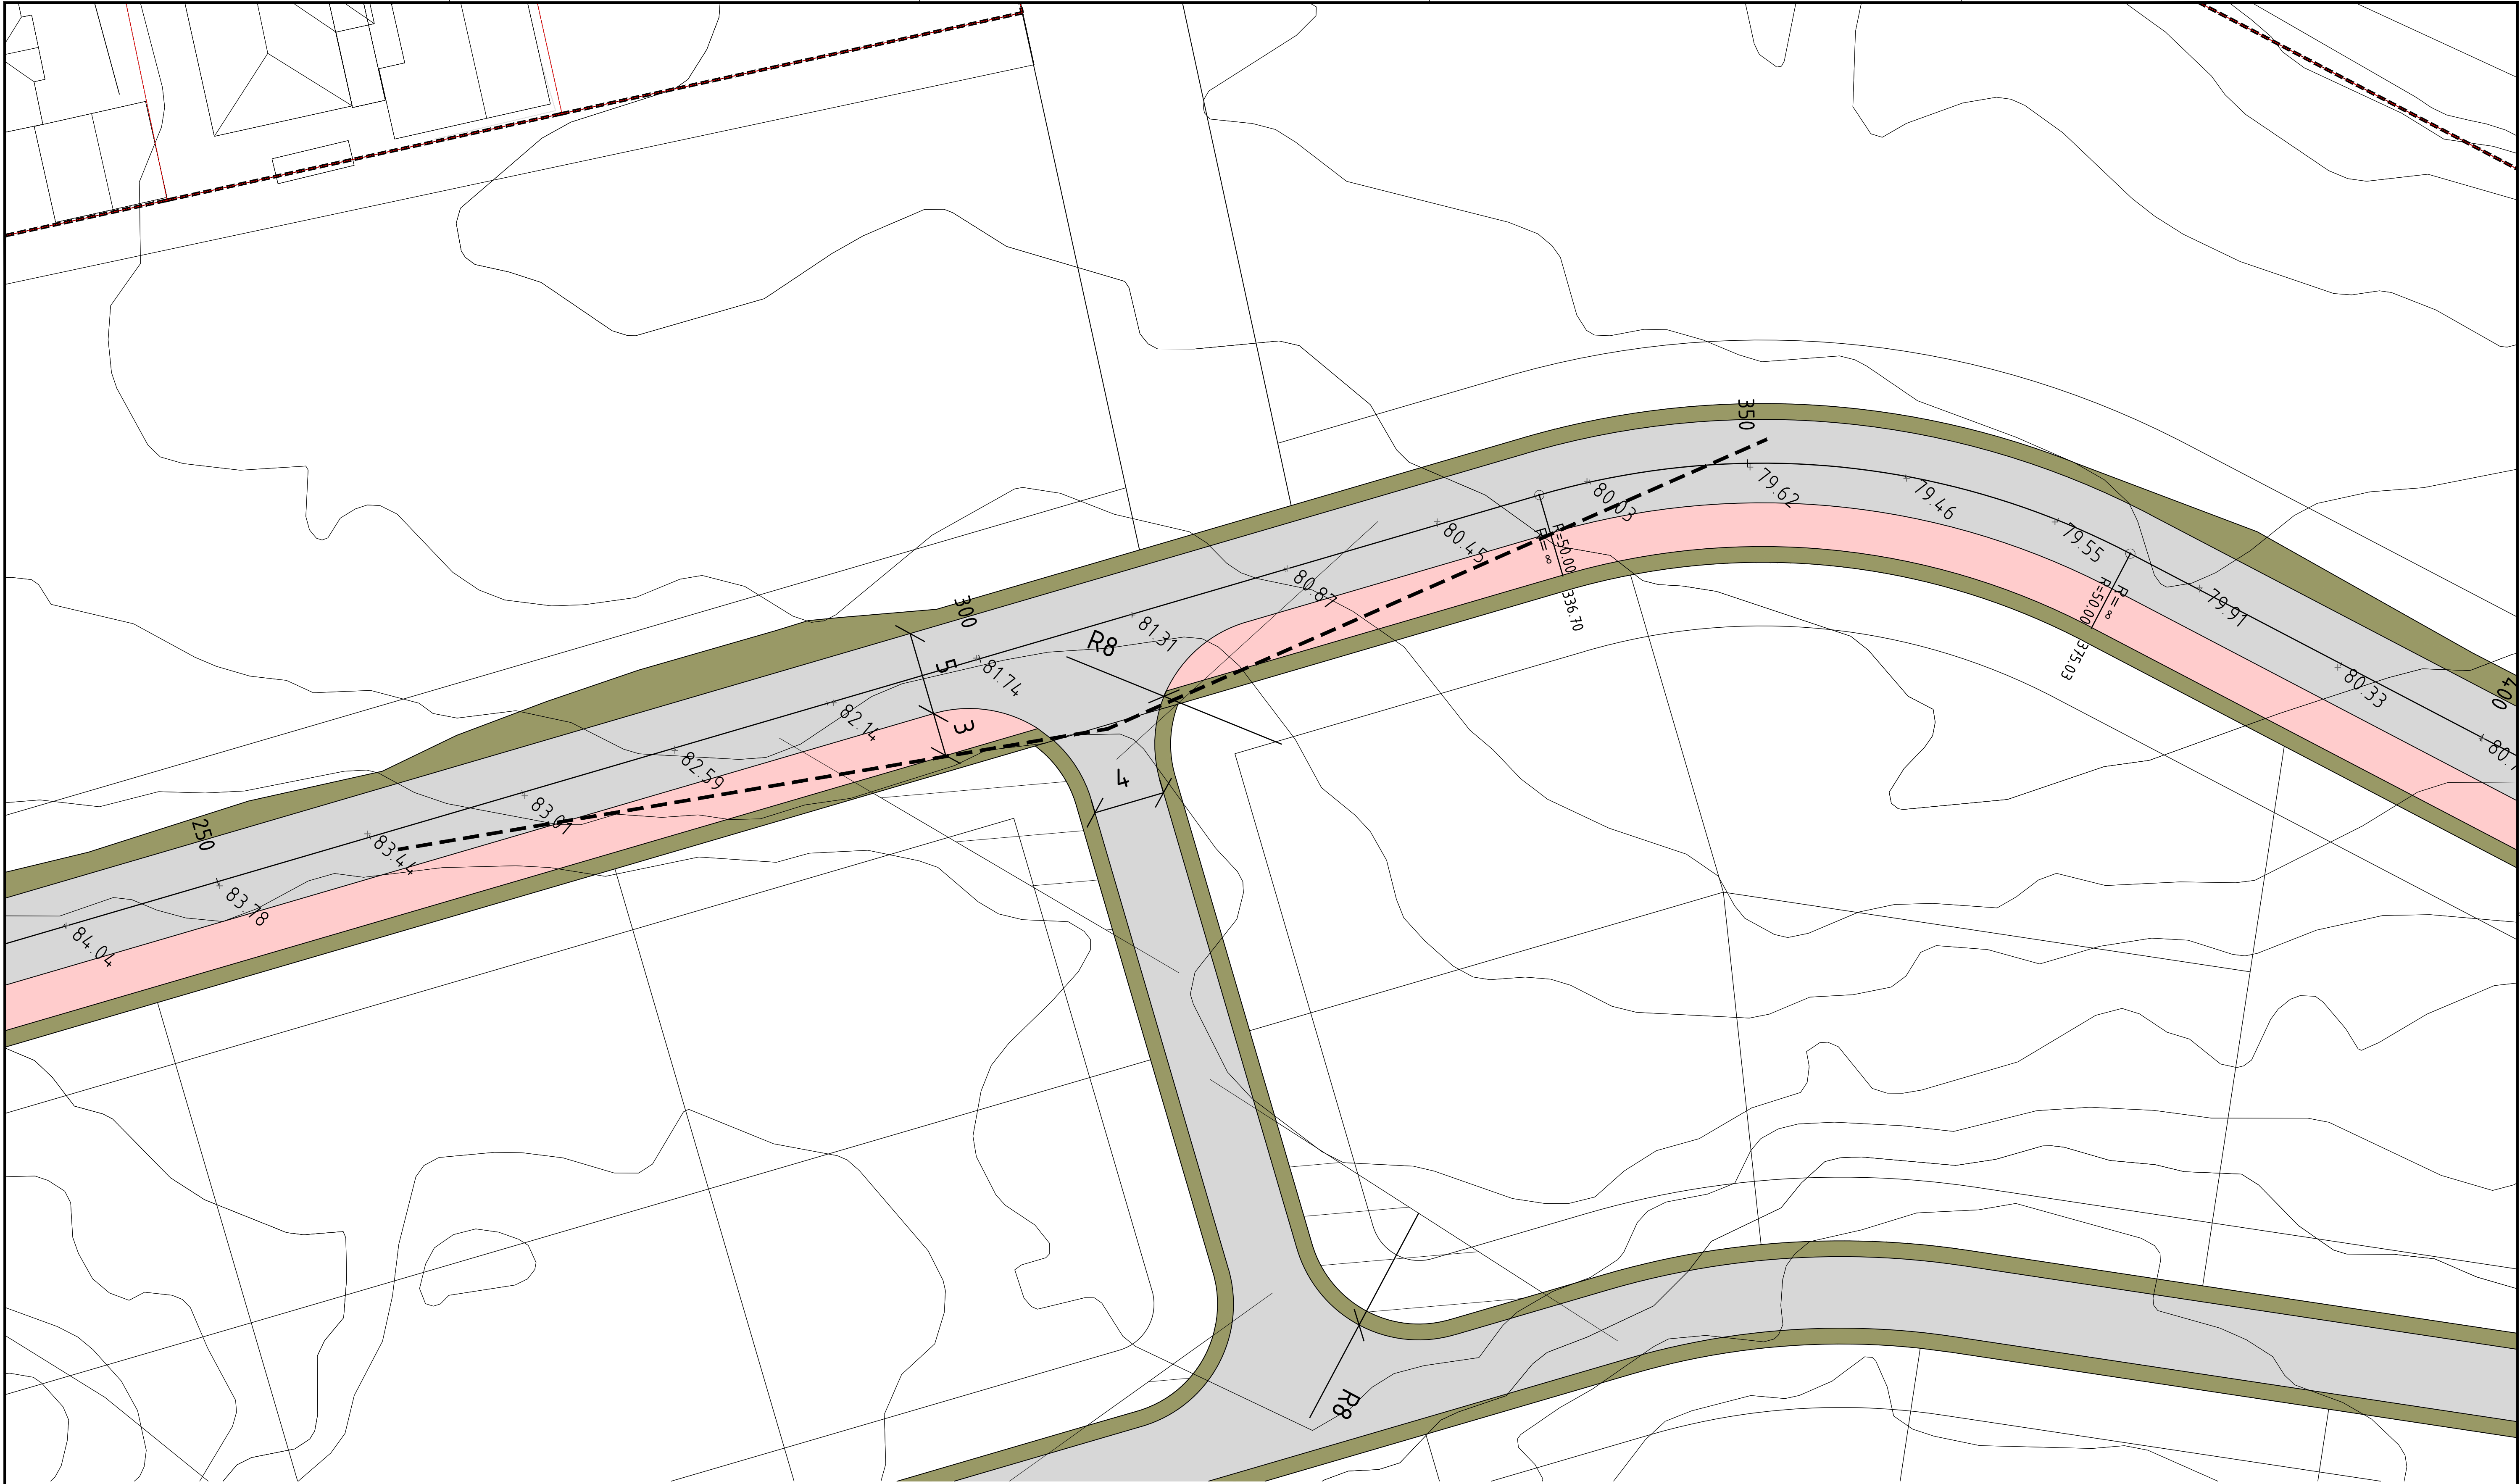



Rev.	Endring-erstating	Dato	Sign.
Ringvoll Eiendom AS		Dato: 27.04.23	
		Saksb:	
		Sign: JAT	
RINGVOLLTOPPEN, GBNR 876/1.		MALESTOKK:	
DELPARSELL: Regulering boligfelt		Hor. 1500, A1	
		Vert.	
		O.nr.: 1436 001	
BYGGEPLAN : Geometri		Tegn.nr:	Rev.
		E02	

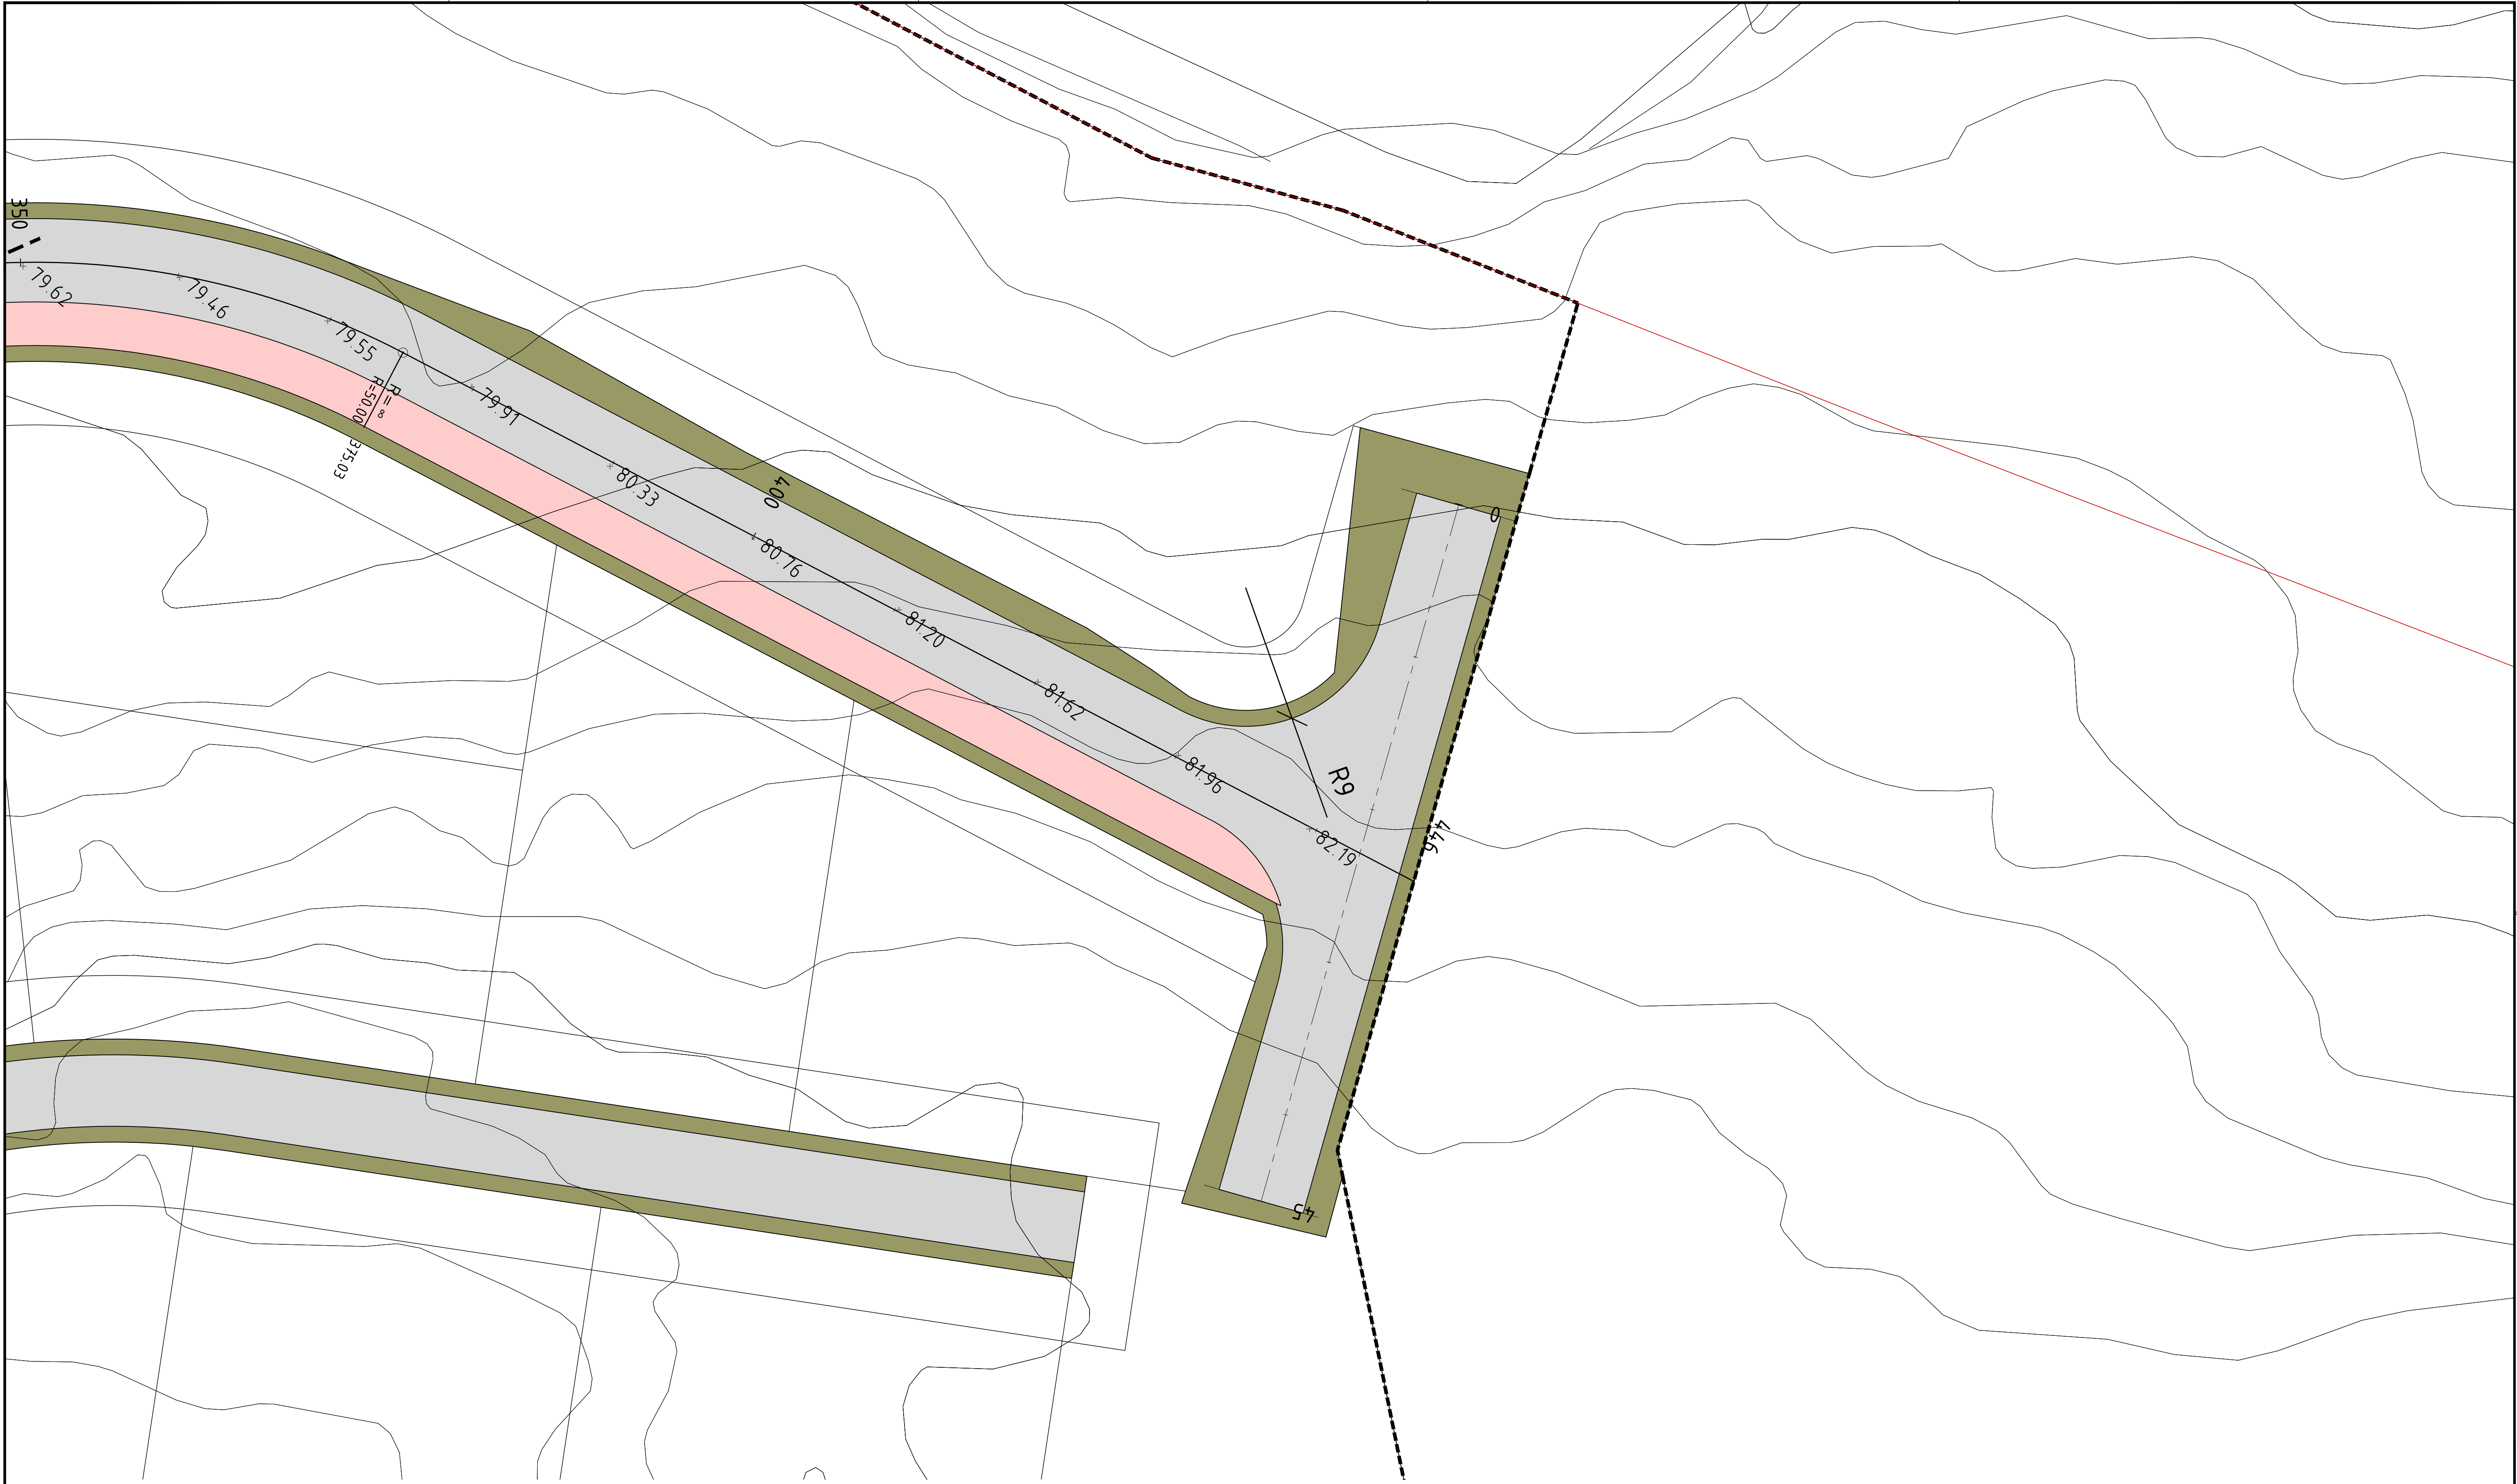

Rev.	Endring-erstating	Dato	Sign.
Ringvoll Eiendom AS		Dato: 27.04.23	
		Saksb:	
		Sign:	
RINGVOLLTOPPEN, GBNR 876/1. DELPARSELL: Regulering boligfelt		Tegn. av: JAT	
		MALESTOKK:	
BYGGEPLAN : Geometri		Hor. 1500, A1	
		Vert.	
		O.nr.: 1436 001	
		Tegn.nr:	Rev.
		E03	

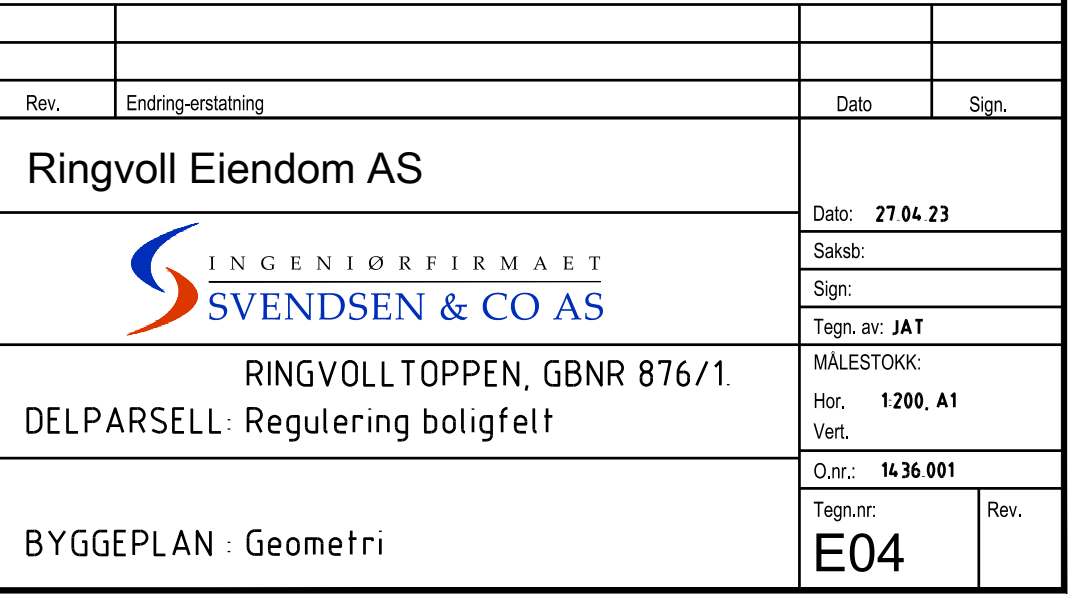

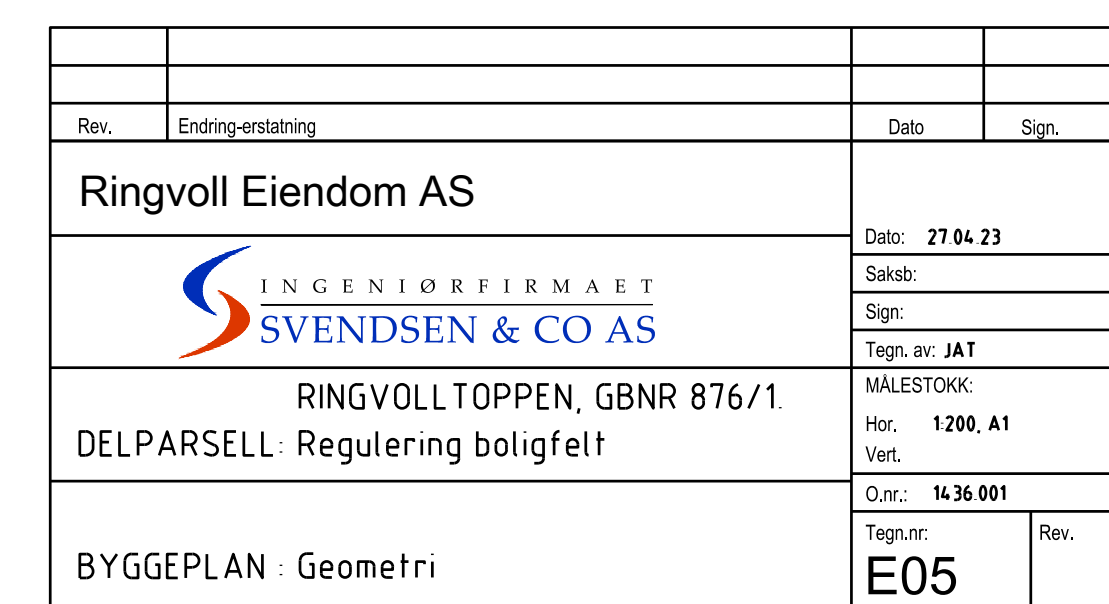

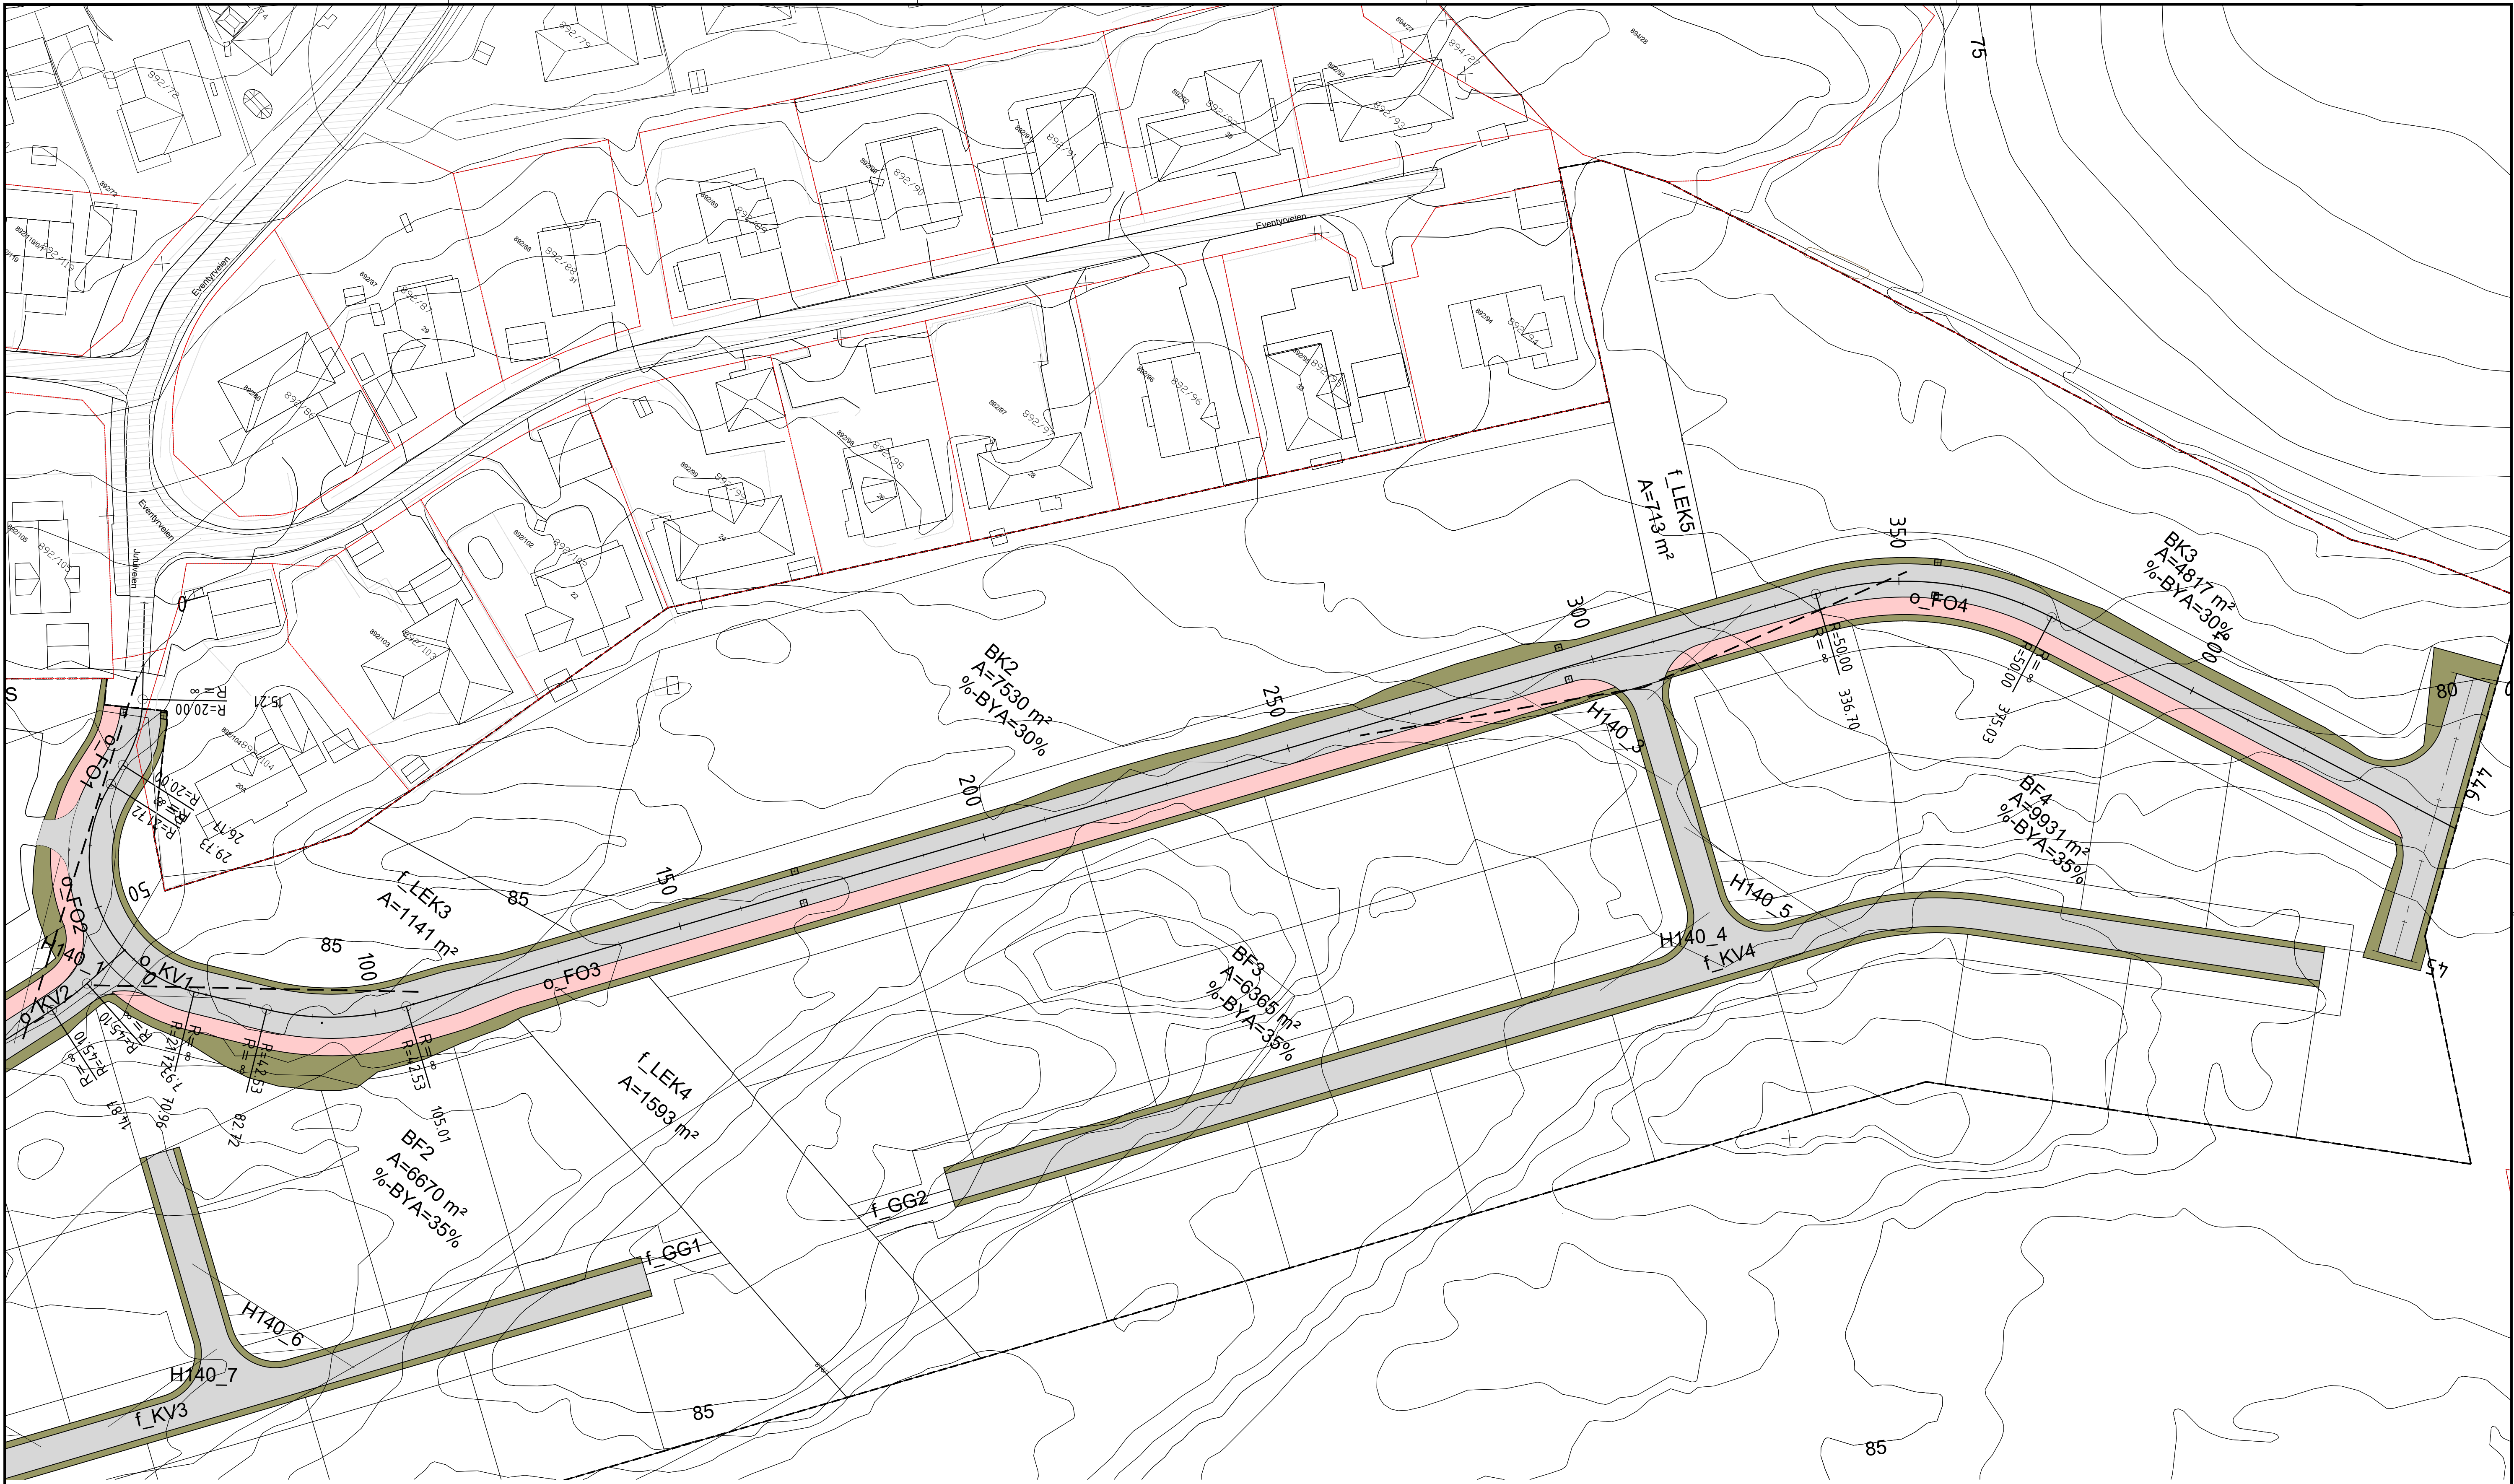


TEGNFORKLARING :
◊ Sluk

Rev.	Endring-erstating	Dato	Sign.
Ringvoll Eiendom AS		Dato: 27.04.23	
		Saksb:	
		Sign:	
RINGVOLLTOPPEN, GBNR 876/1.		Tegn. av: JAT	
DEL PARSELL: Regulering boligfelt		MALESTOKK:	
		Hor. 1500, A1	
		Vert.	
		O.nr.: 14.36.001	
BYGGEPLAN : Slukplan o_KV1		Tegnrnr:	
		Rev.	
		G01	




Rev.	Endring-erstatning	Dato	Sign.
Ringvoll Eiendom AS		Dato: 27.04.23	
 INGENIØRFIRMAET SVENDSEN & CO AS		Saksb:	
		Sign:	
		Tegn. av: JAT	
RINGVOLLTOPPEN, GBNR 876/1.		MÅLESTOKK:	
DELPARSELL. Regulerig boligfelt		Hor. 1500, A1	
		Vert.	
BYGGEPLAN : Slukplan o_KV2		Omr.: 14.36.001	
		Tegner:	Rev.
		G02	

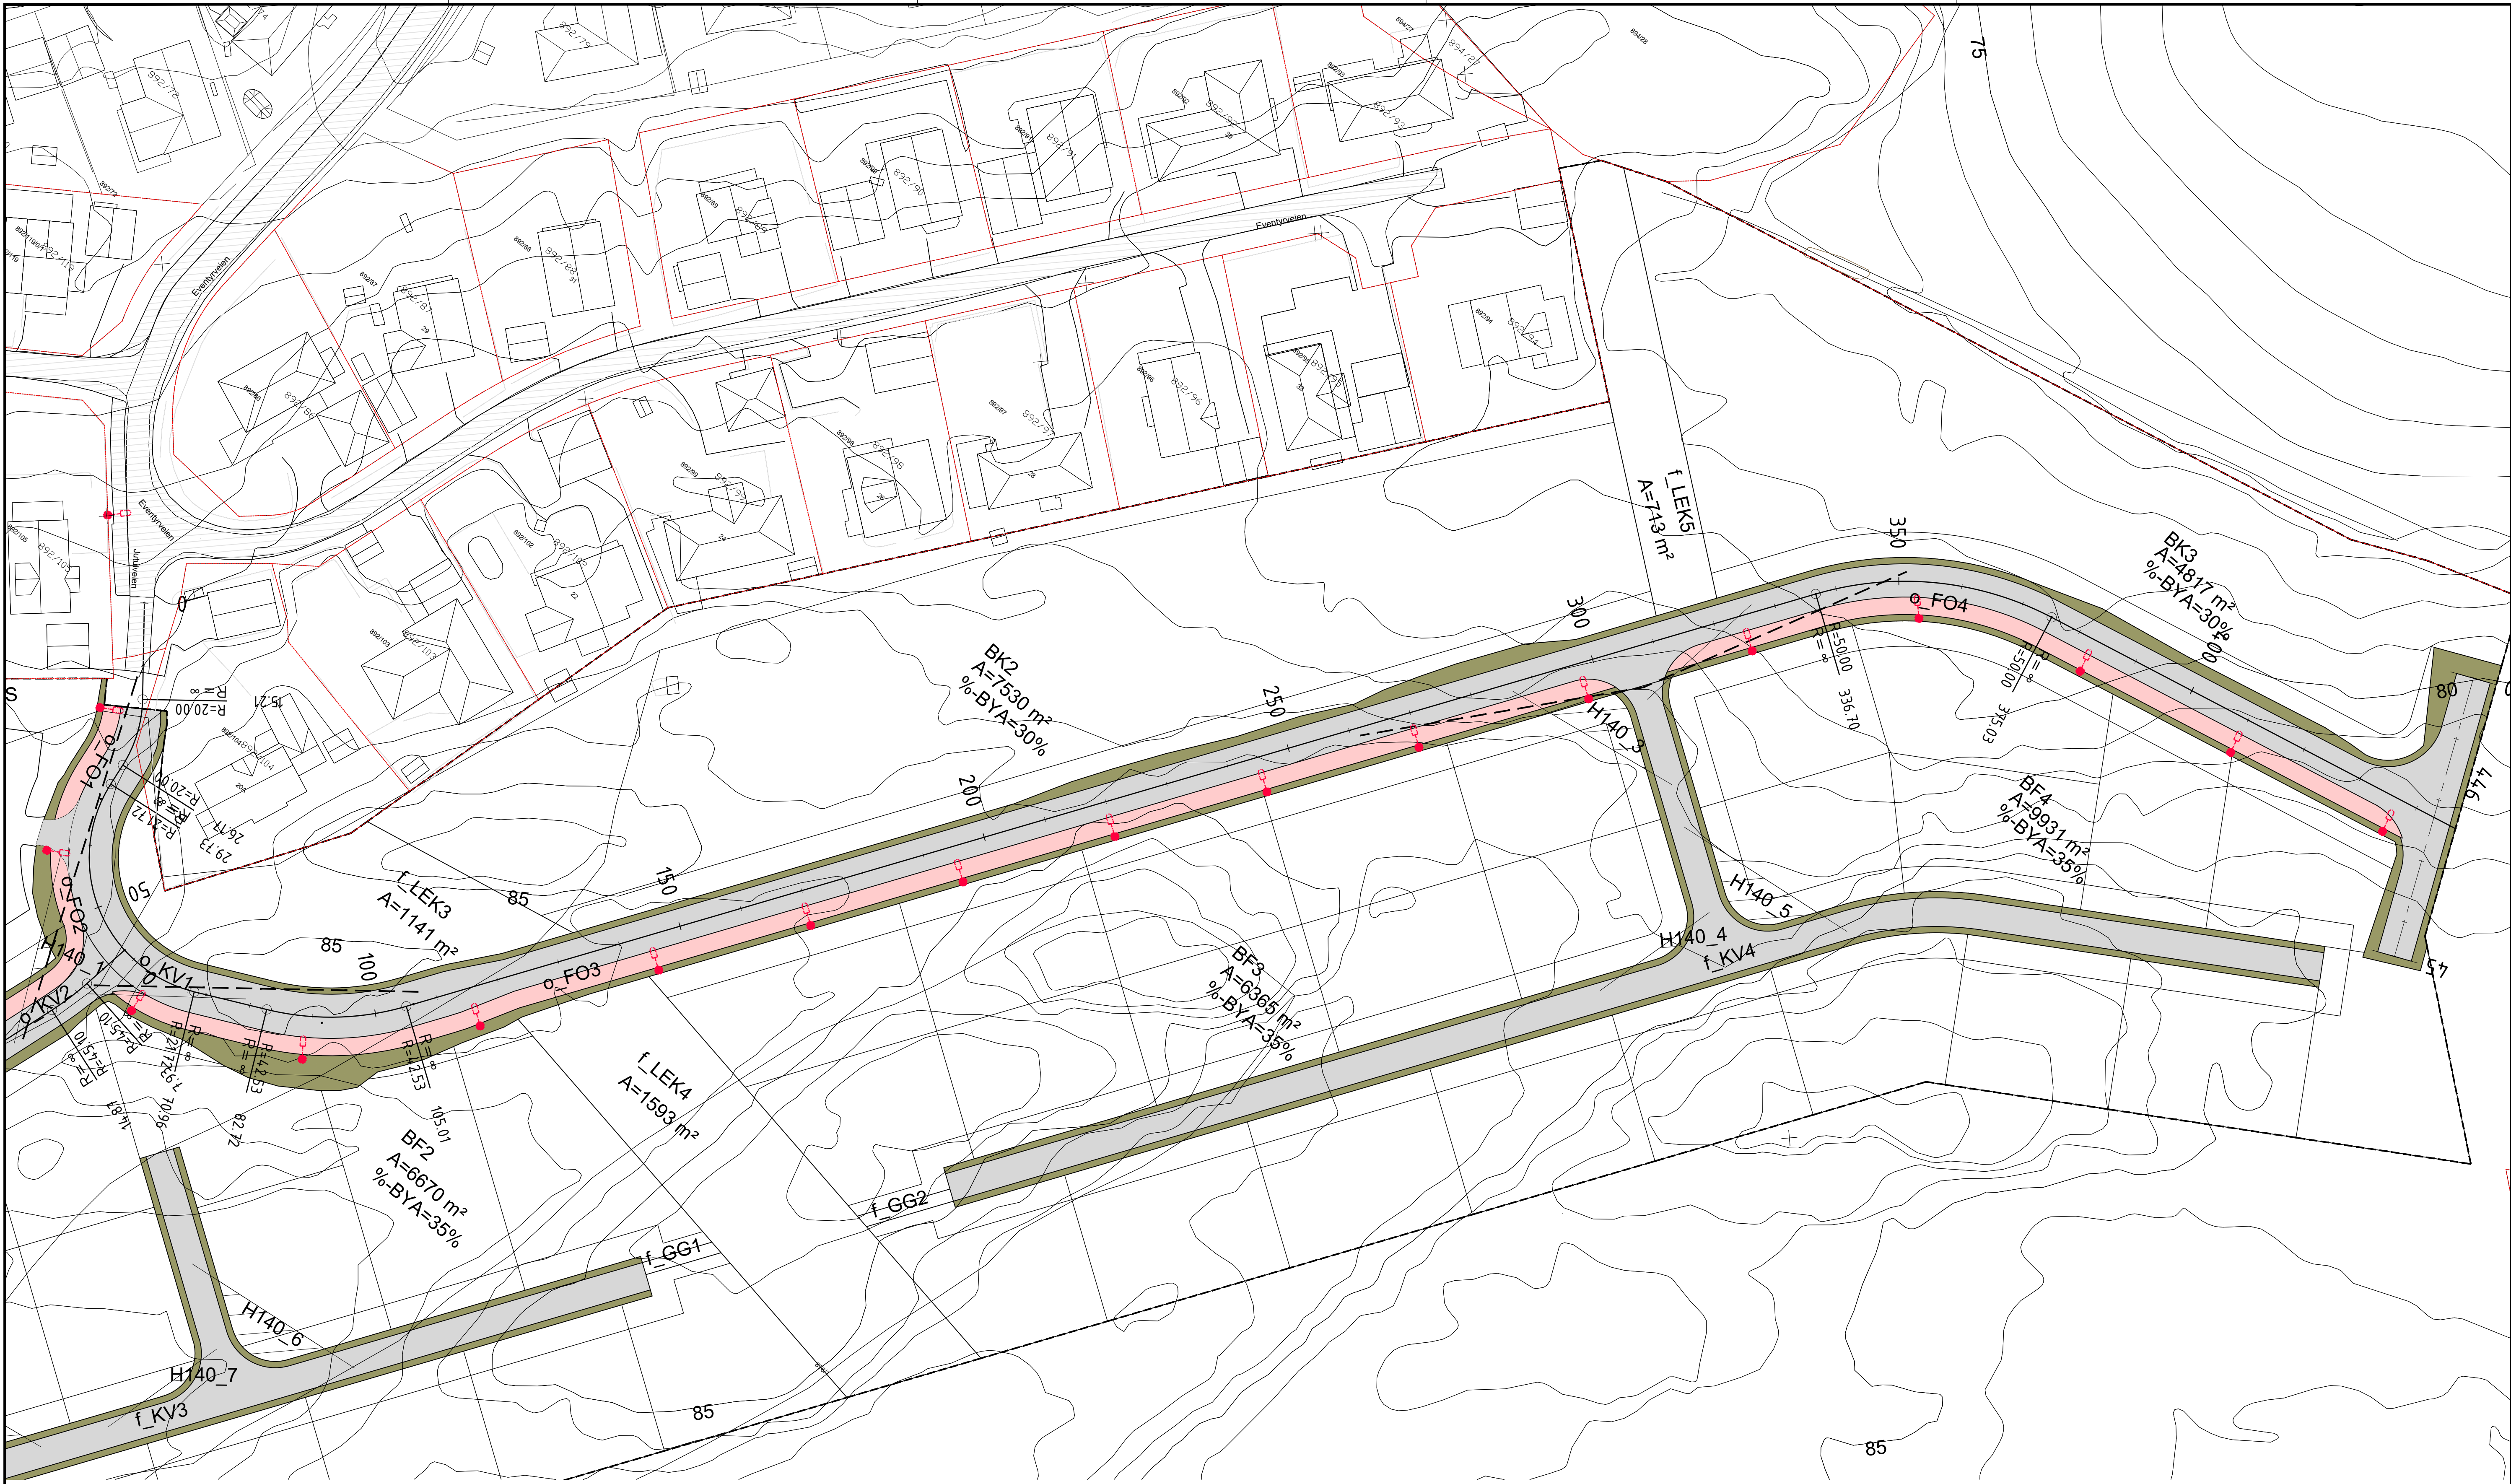

TEGNFORKLARING :
Gatelys

Rev.	Endring-erstating	Dato	Sign.
Ringvoll Eiendom AS		Dato: 27.04.23	
		Saksb:	
RINGVOLLTOPPEN, GBNR 876/1.		Sign: av: JAT	
DELPARSELL: Regulering boligfelt		MALESTOKK:	
		Hor. 1500, A1	
		Vert.	
		O.nr.: 1436 001	
BYGGEPLAN : Gatelysplan o_KV1		Tegn.nr:	Rev.
		N01	

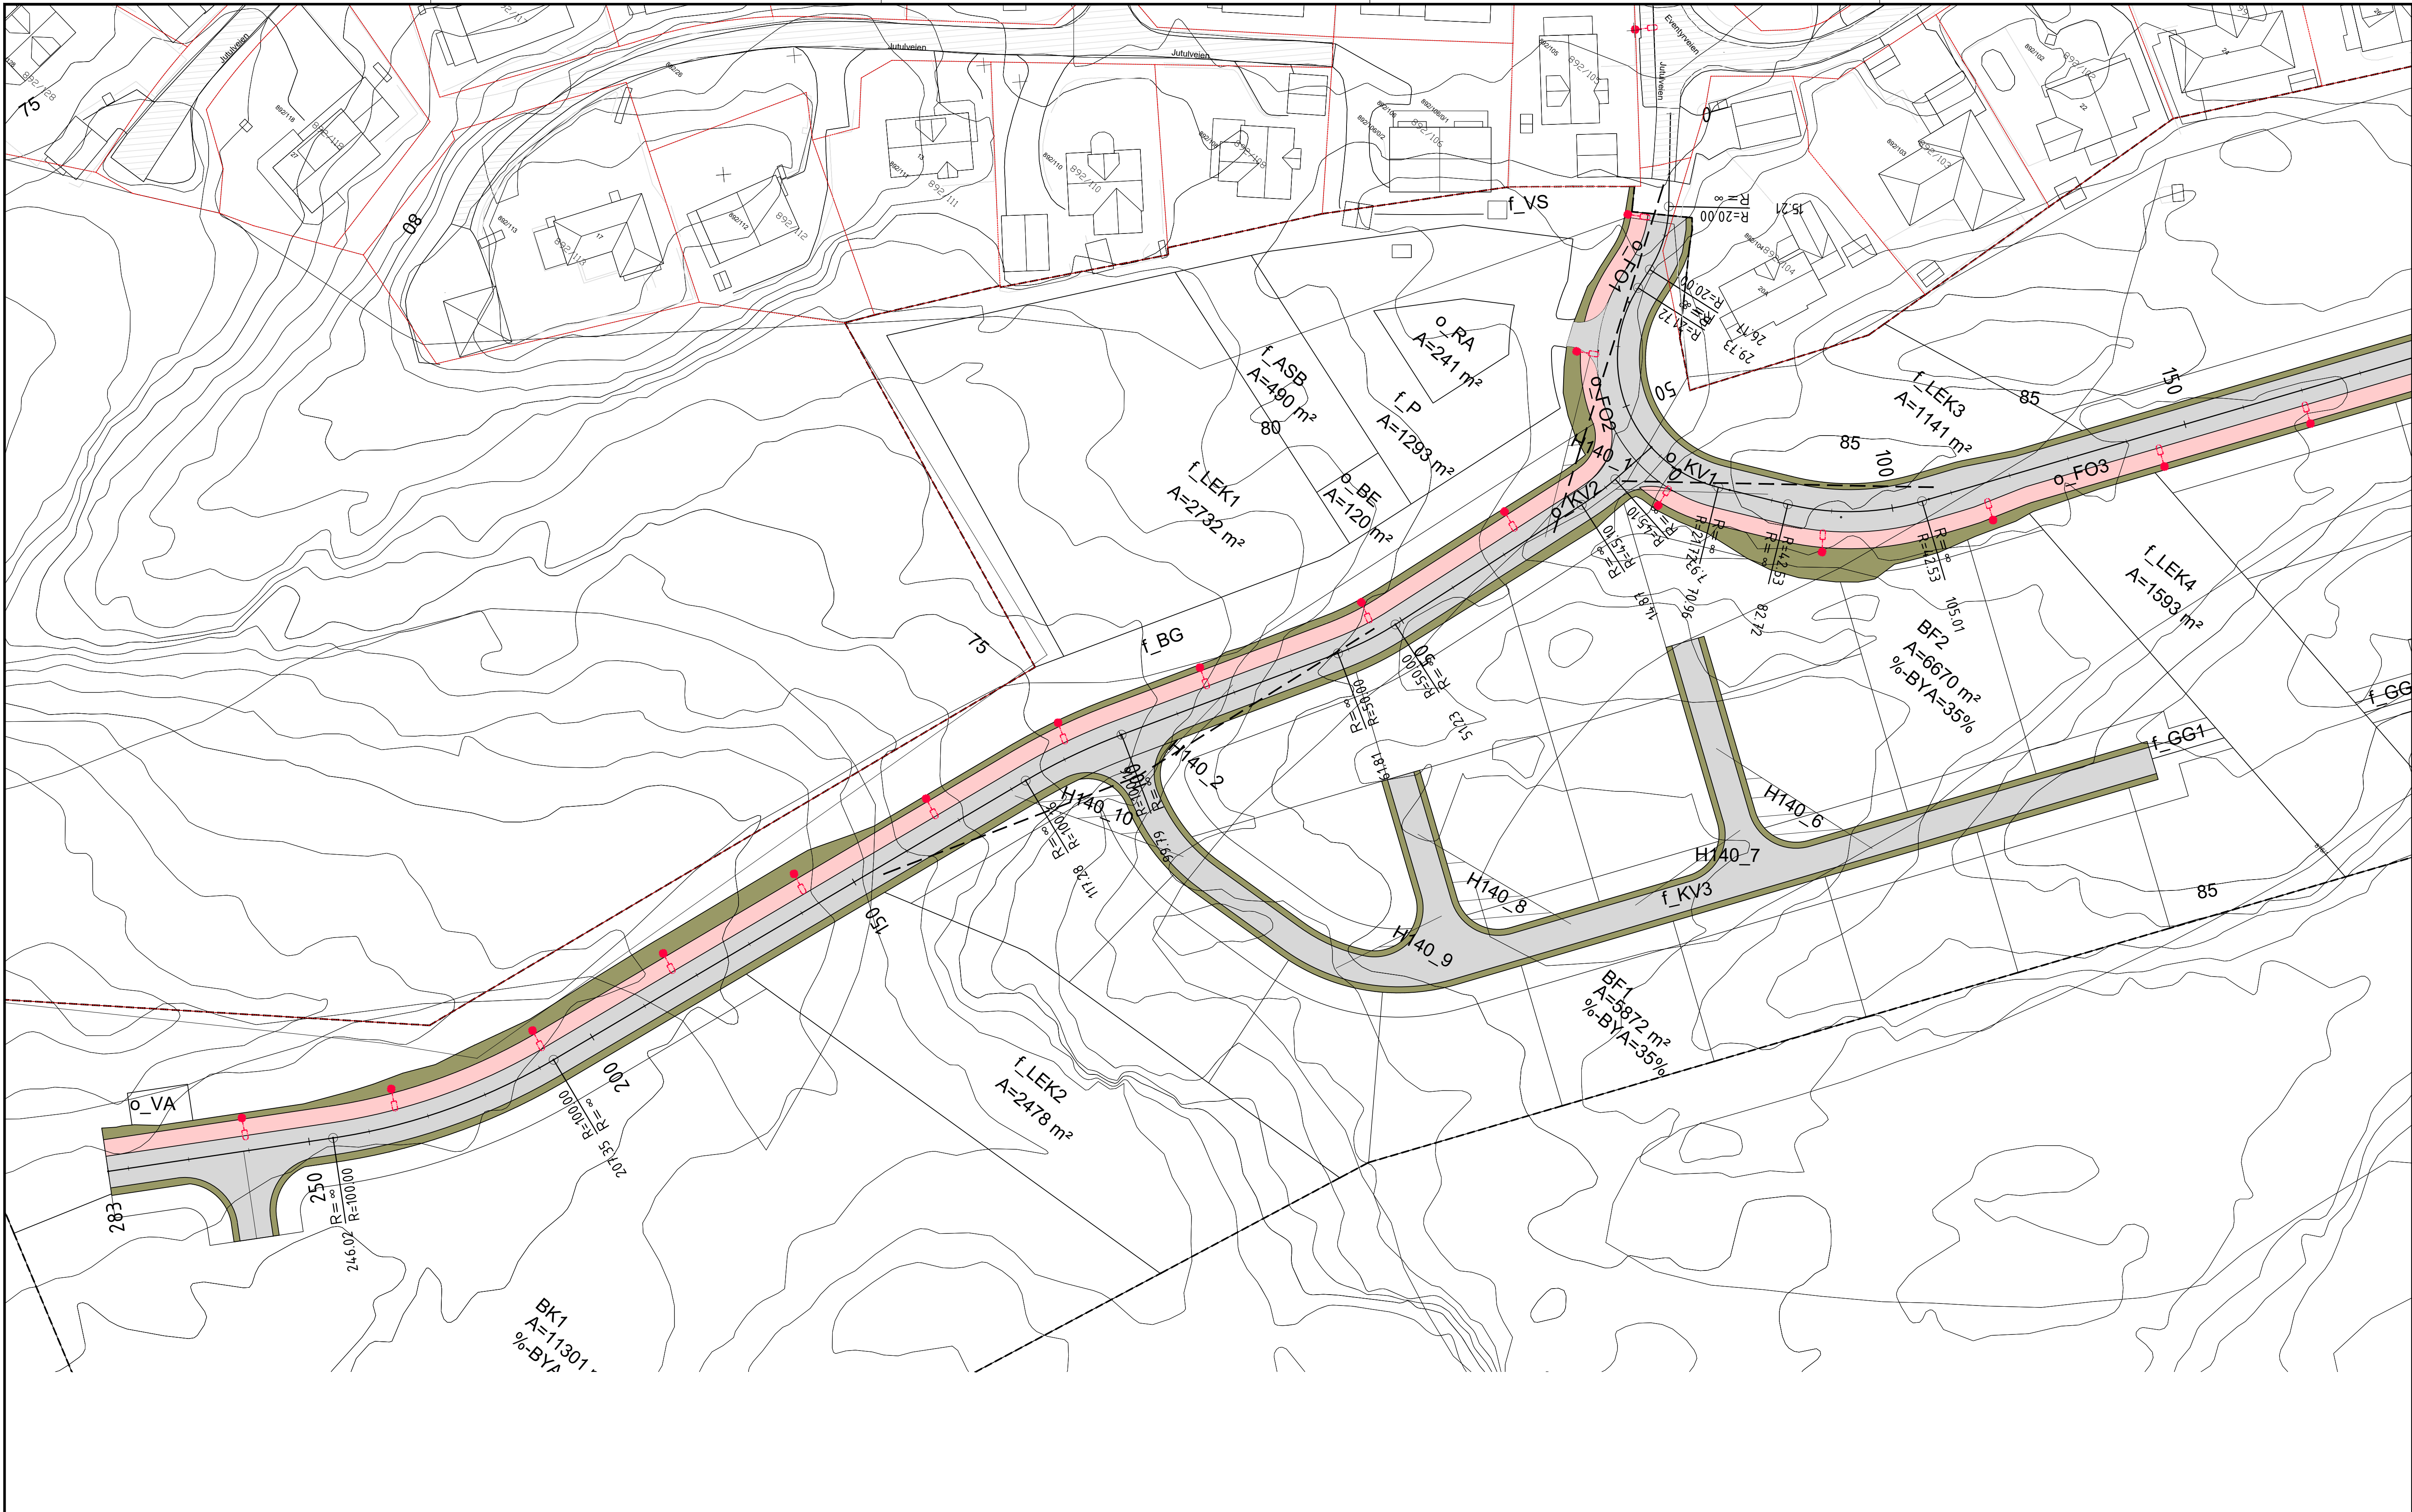


TEGNFORKLARING :




Gatyls

Rev.	Endring-erstating	Dato	Sign.
Ringvoll Eiendom AS		Dato: 27.04.23	
		Saksb:	
RINGVOLLTOPPEN, GBNR 876/1.		Sign: av: JAT	
DELPARSELL: Regulering boligfelt		MALESTOKK:	
		Hor. 1500, A1	
		Vert.	
		O.nr.: 14.36.001	
BYGGEPLAN : Gatylsplan o_KV2		Tegn.nr:	
		Rev.	
		N02	


o_V1
Pel nr 30 - Skala 1:500

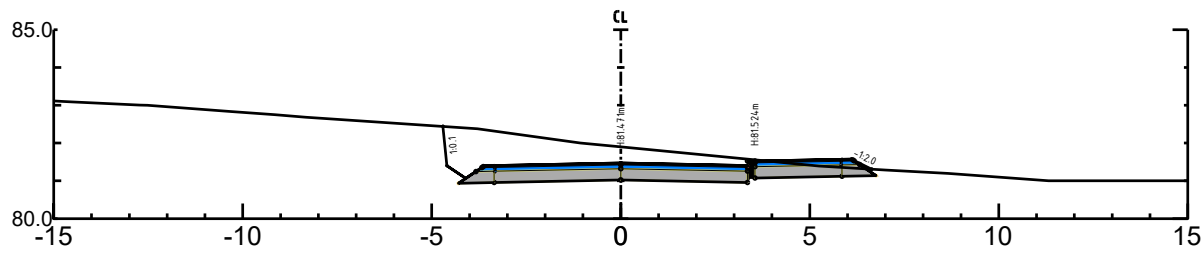


o_V1
Pel nr 70 - Skala 1:500

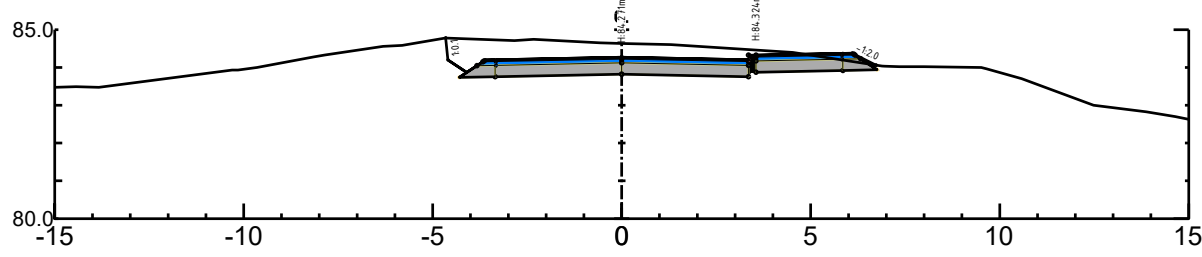


o_V1
Pel nr 110 - Skala 1:500

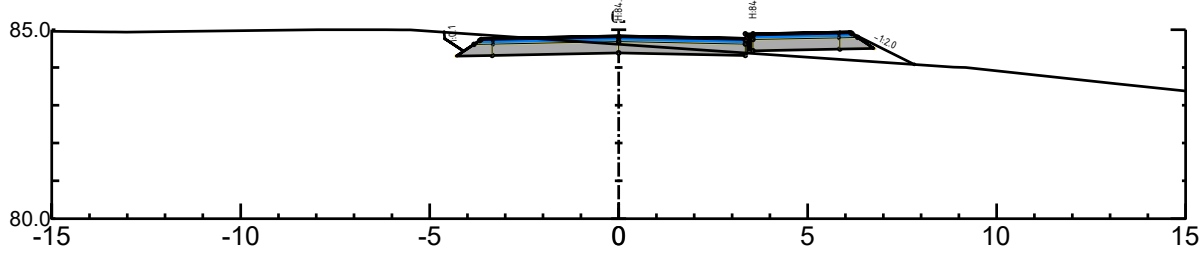


o_V1
Pel nr 20 - Skala 1:500

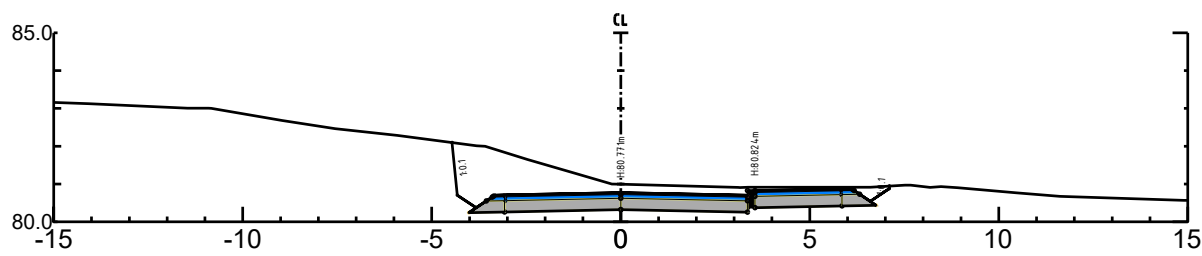


o_V1
Pel nr 60 - Skala 1:500

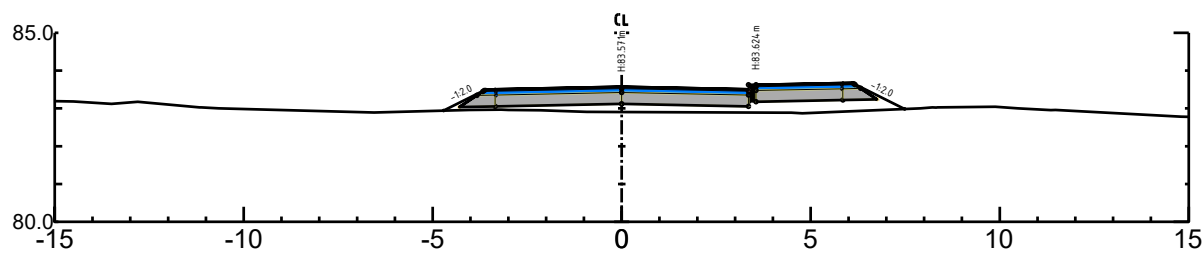


o_V1
Pel nr 100 - Skala 1:500

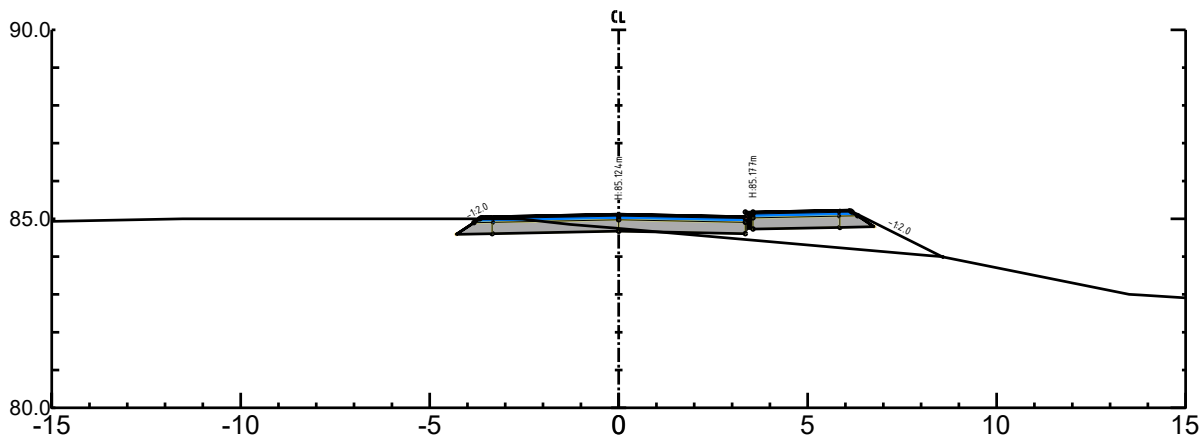


o_V1
Pel nr 10 - Skala 1:500

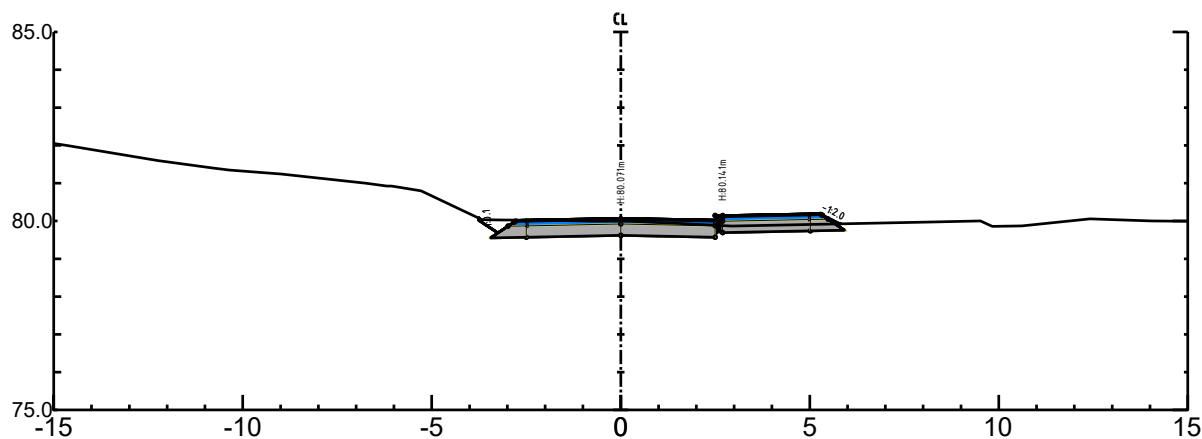


o_V1
Pel nr 50 - Skala 1:500

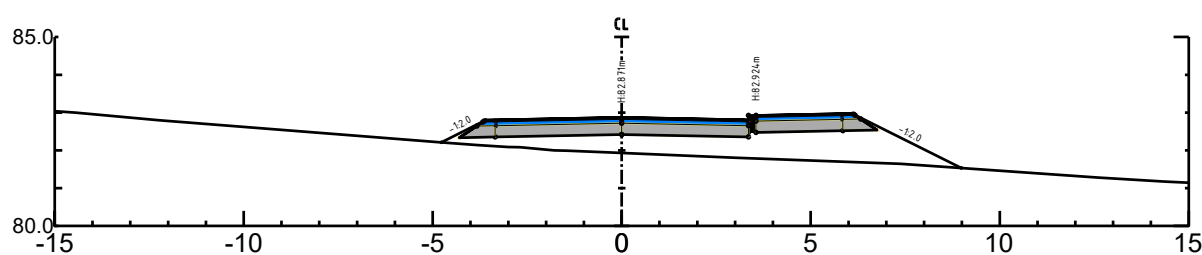


o_V1
Pel nr 90 - Skala 1:500

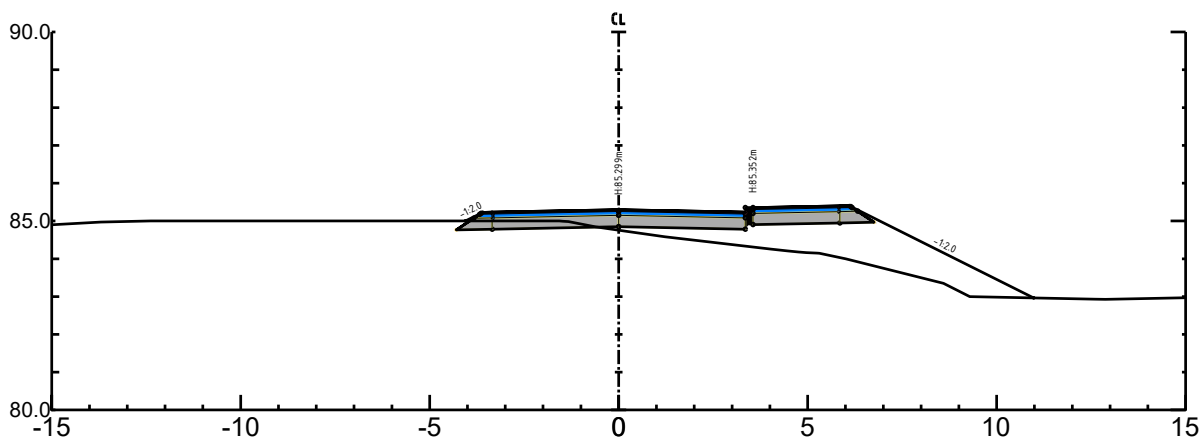


o_V1
Pel nr 0 - Skala 1:500

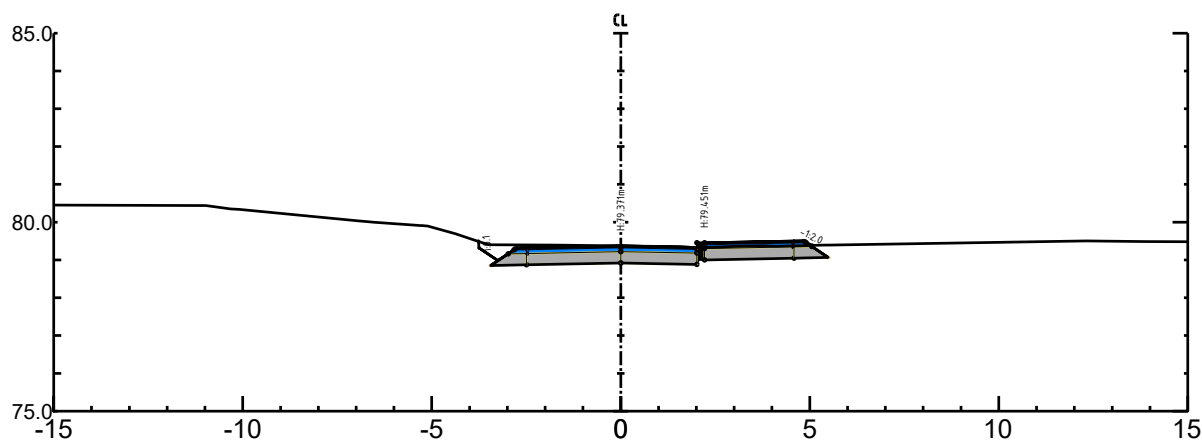

o_V1
Pel nr 40 - Skala 1:500

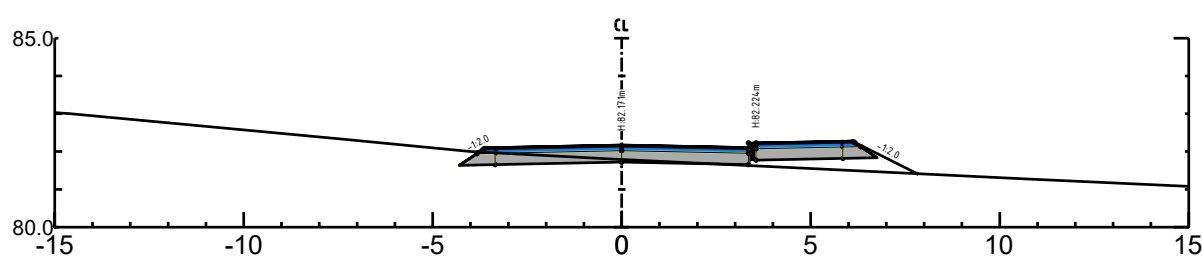


o_V1
Pel nr 80 - Skala 1:500

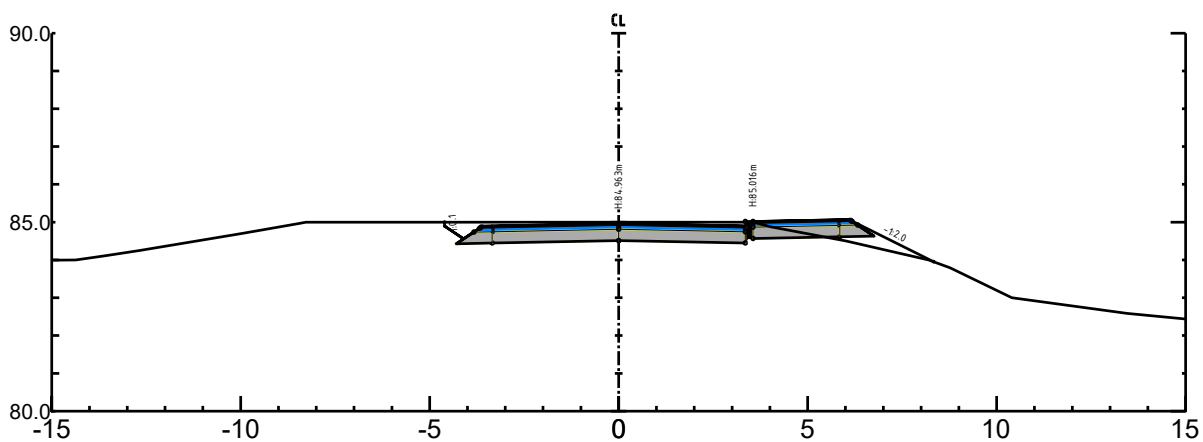


Rev.	Endring-erstating	Dato	Sign.
Ringvoll Eiendom AS		Dato: 27.04.23	
		Saksb:	
		Sign: JAT	
RINGVOLLTOPPEN, GBNR 876/1.		MALESTOKK:	
DELPARSELL: Regulering boligfelt		Hor. 1200, A1	
		Vert.	
		O.nr.: 1436.001	
BYGGEPLAN : Tverrprofiler o_KV1		Tegn.nr:	Rev.
		U1	


o_V1
Pel nr 150 - Skala 1:500

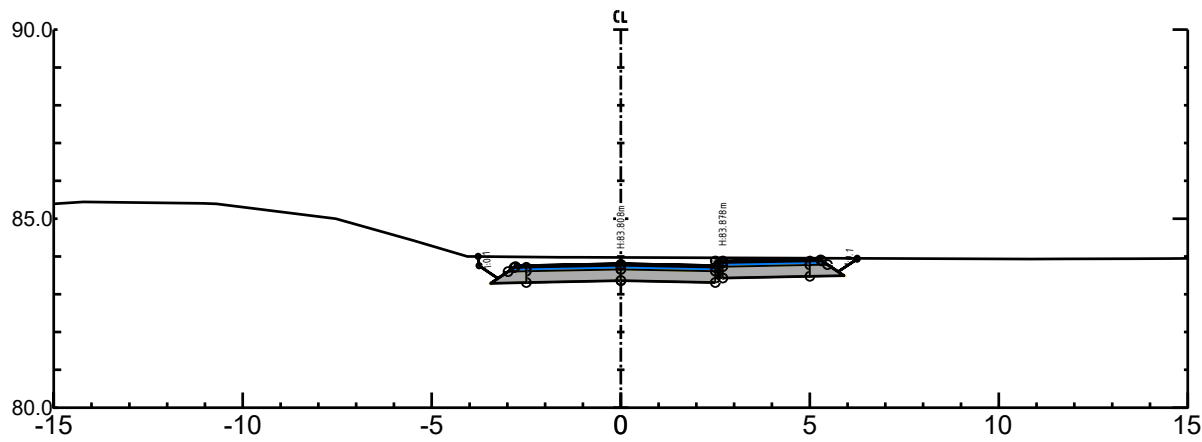


o_V1
Pel nr 190 - Skala 1:500

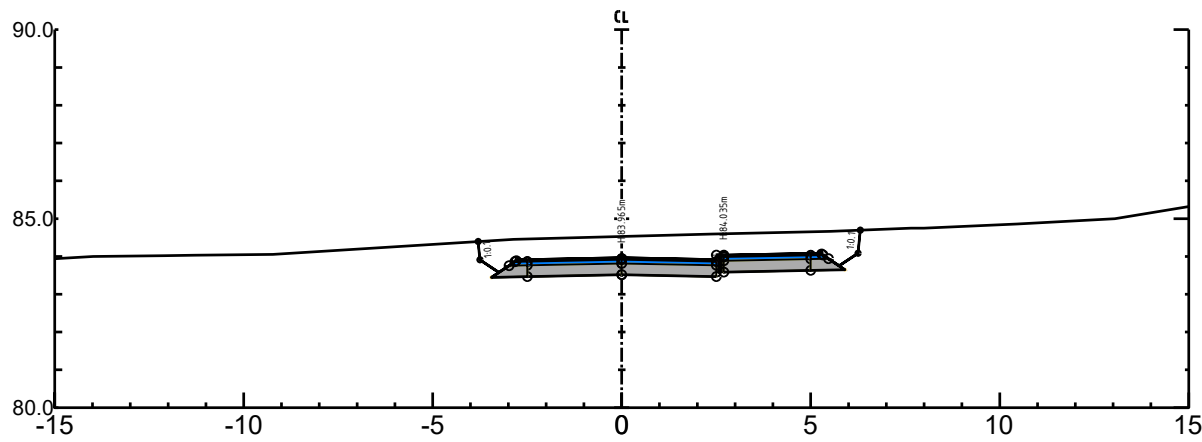


o_V1
Pel nr 230 - Skala 1:500

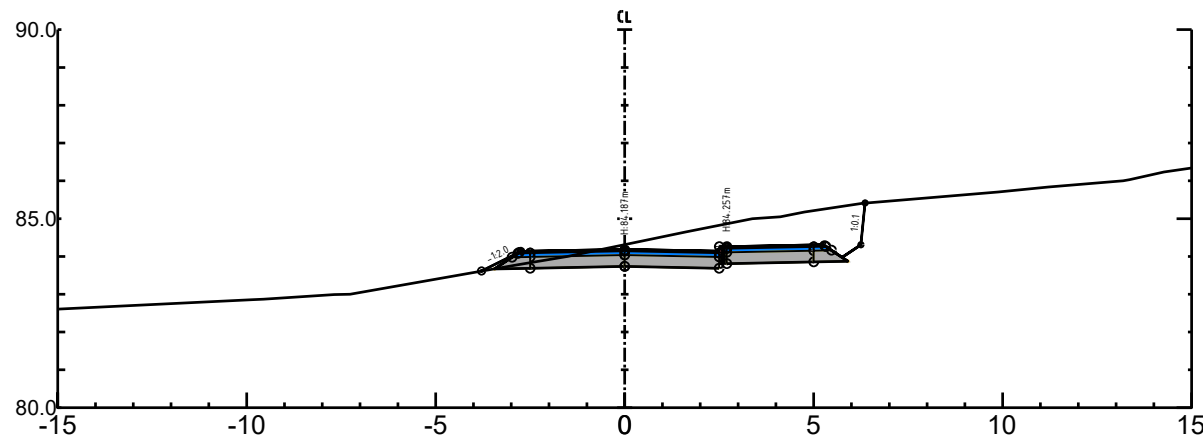


o_V1
Pel nr 140 - Skala 1:500

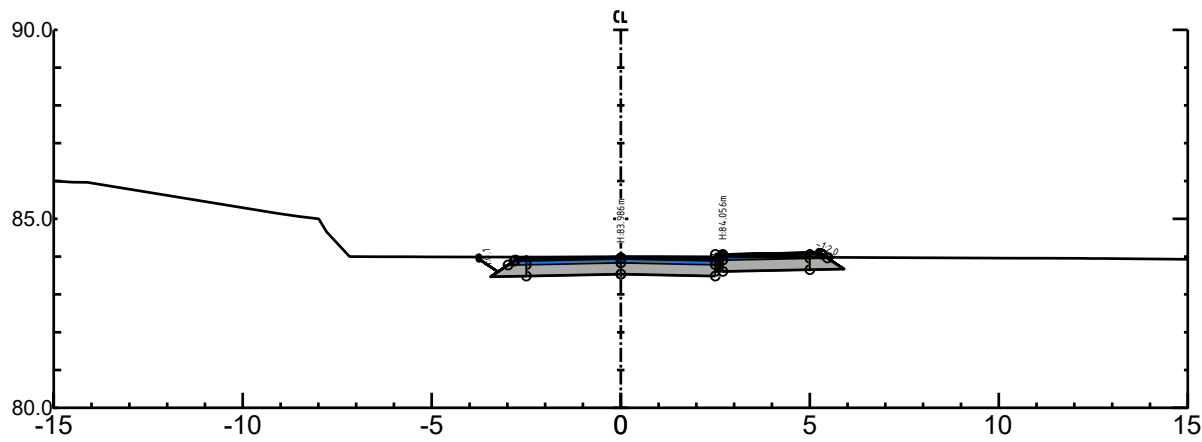


o_V1
Pel nr 180 - Skala 1:500

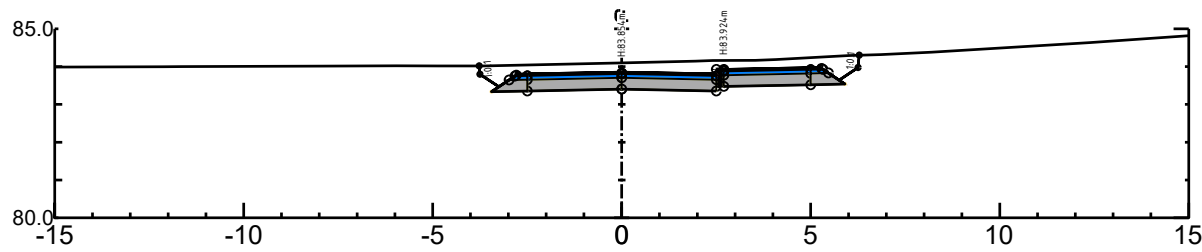


o_V1
Pel nr 220 - Skala 1:500

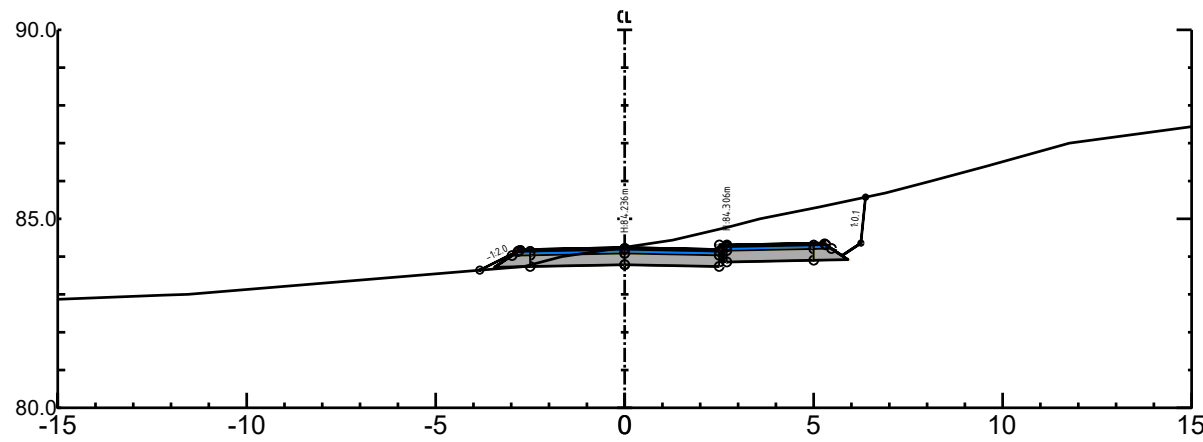


o_V1
Pel nr 130 - Skala 1:500

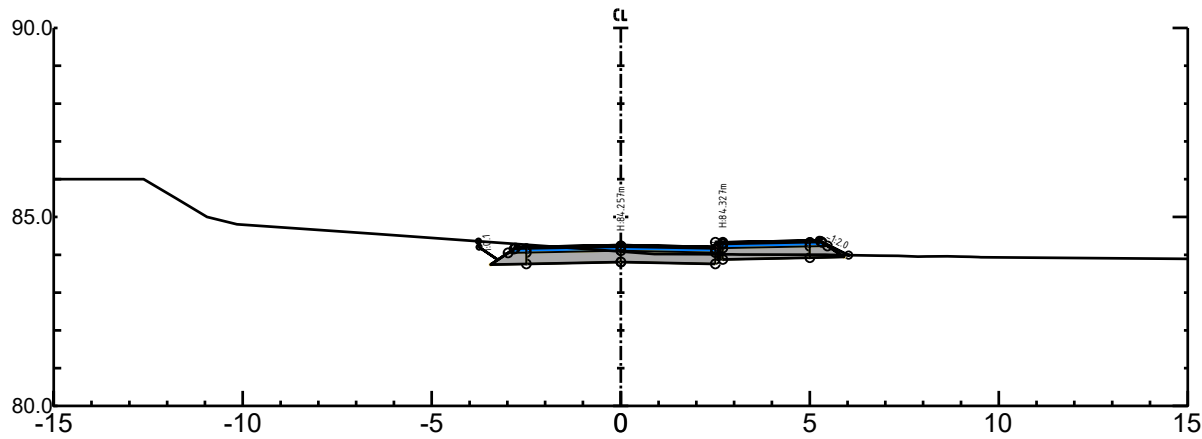


o_V1
Pel nr 170 - Skala 1:500

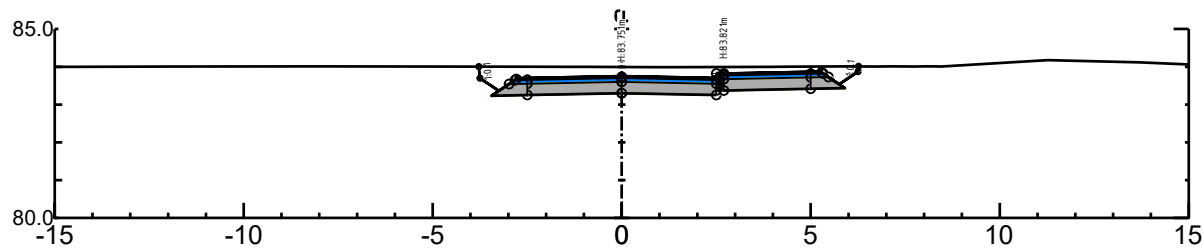


o_V1
Pel nr 210 - Skala 1:500

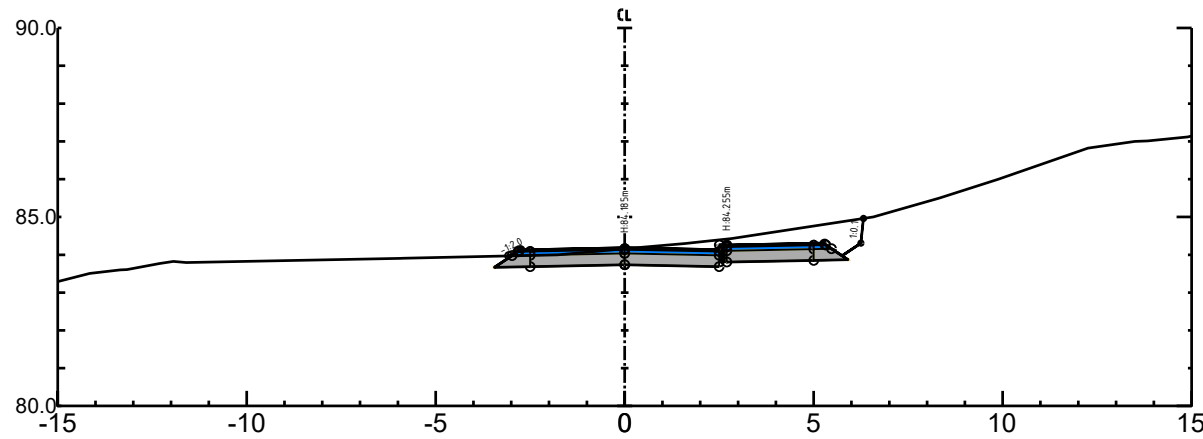


o_V1
Pel nr 120 - Skala 1:500

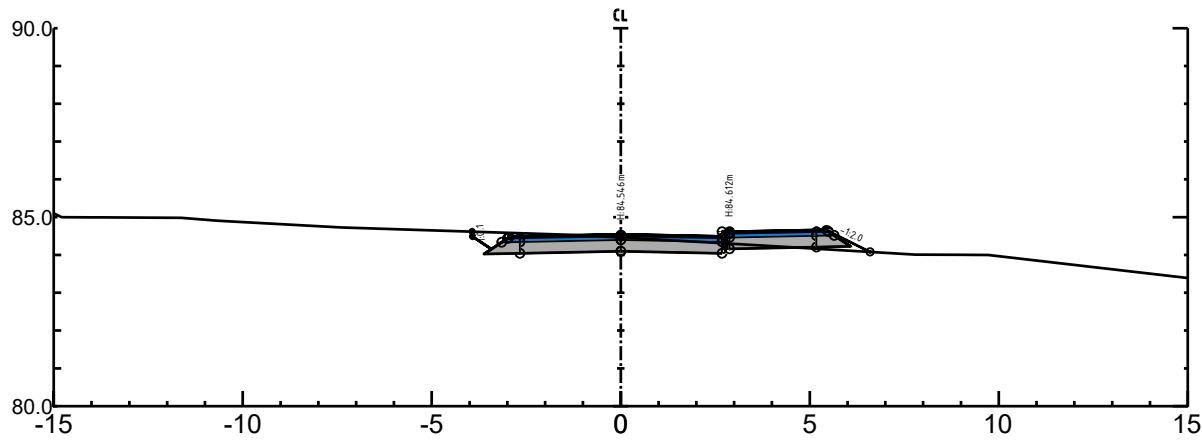

o_V1
Pel nr 160 - Skala 1:500

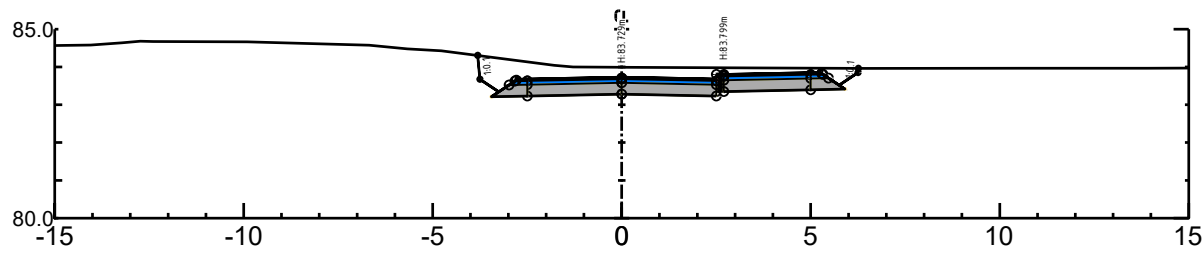


o_V1
Pel nr 200 - Skala 1:500

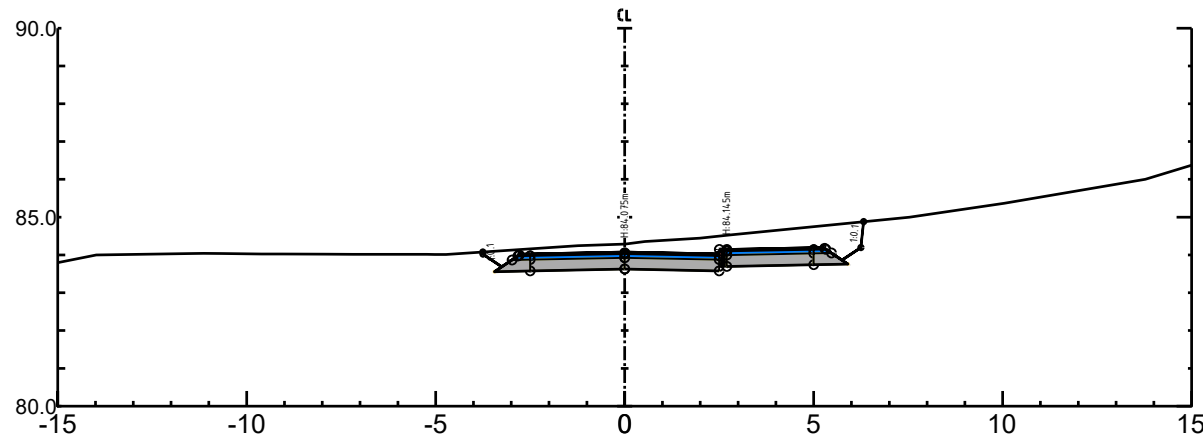


Rev.	Endring-erstatning	Dato	Sign.
Ringvoll Eiendom AS		Dato: 27.04.23	
		Saksb:	
		Sign:	
RINGVOLLTOPPEN, GBNR 876/1.		MALESTORK:	
DELPARSELL: Regulering boligfelt		Hor.: 1200, A1	
		Vert.	
		O.nr.: 14.36.001	
BYGGEPLAN : Tverrprofiler o_KV1		Tegn.nr:	Rev.
		U2	


o_V1
Pel nr 270 - Skala 1:500

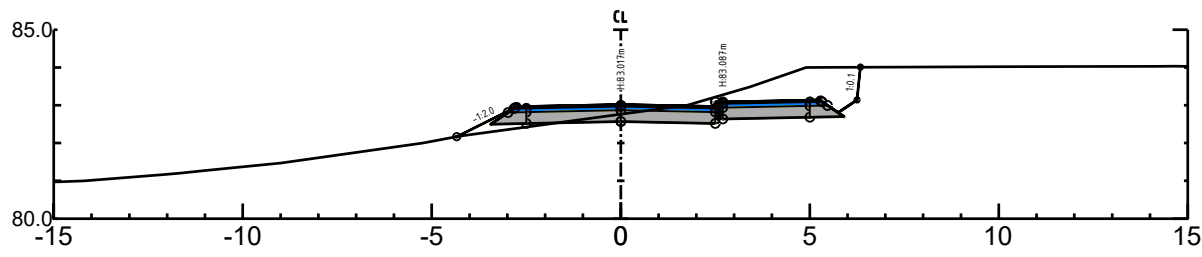


o_V1
Pel nr 310 - Skala 1:500

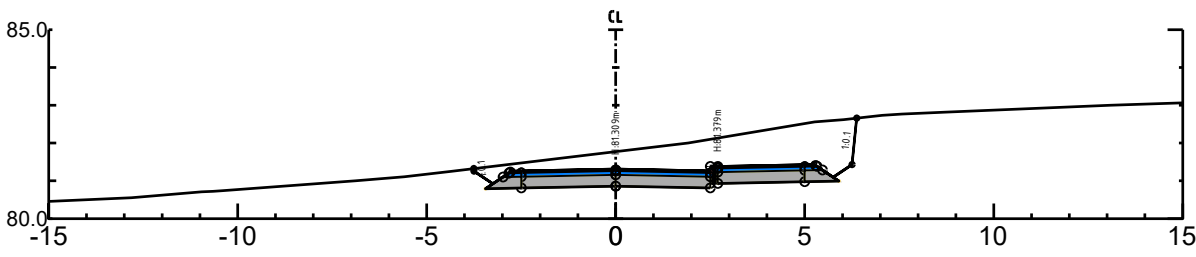


o_V1
Pel nr 350 - Skala 1:500

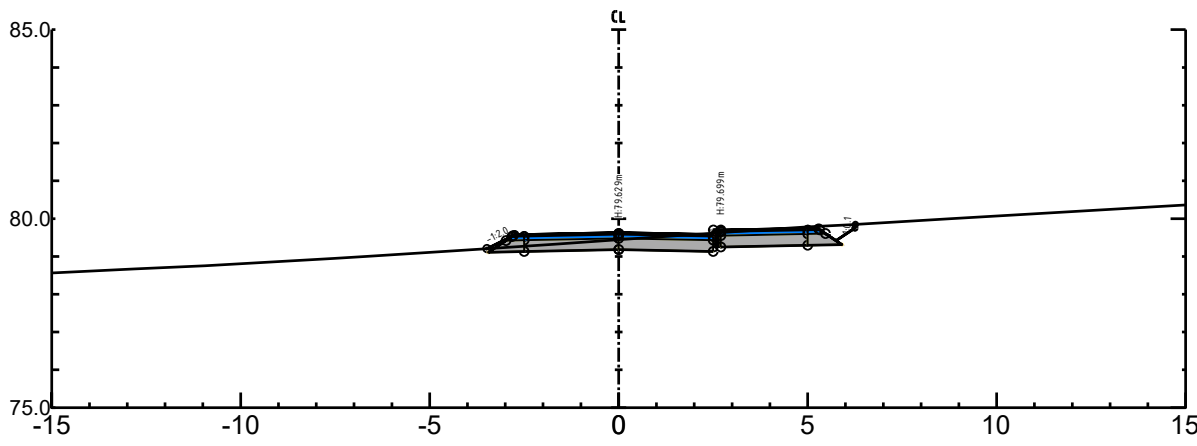


o_V1
Pel nr 260 - Skala 1:500

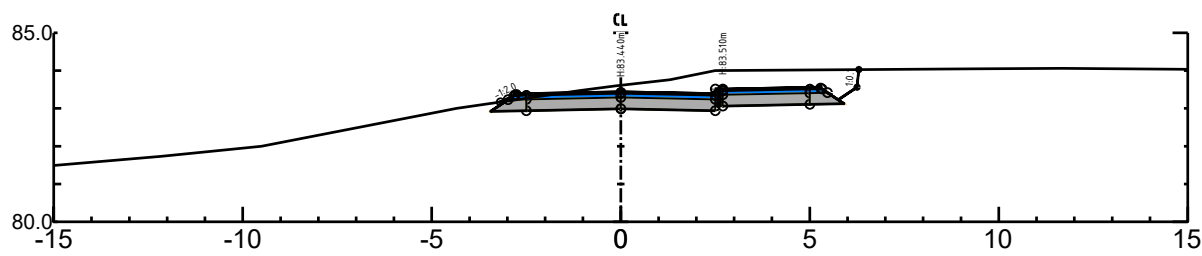


o_V1
Pel nr 300 - Skala 1:500

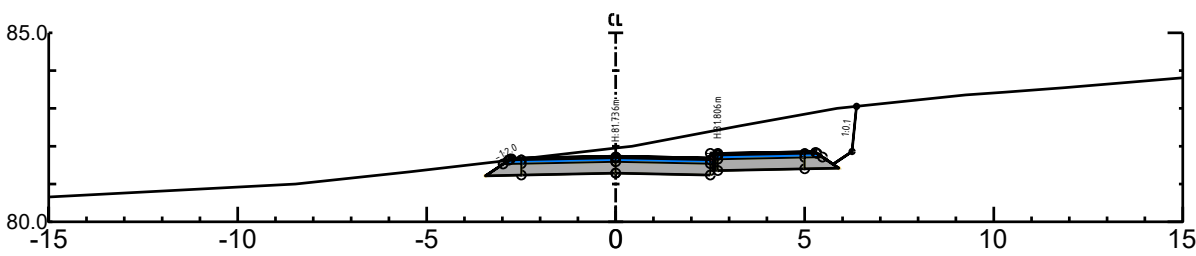


o_V1
Pel nr 340 - Skala 1:500

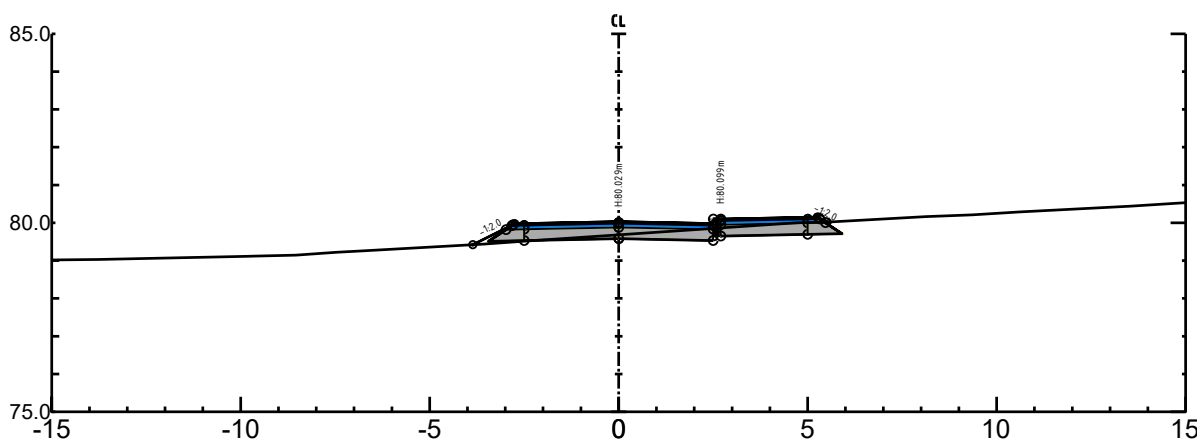


o_V1
Pel nr 250 - Skala 1:500

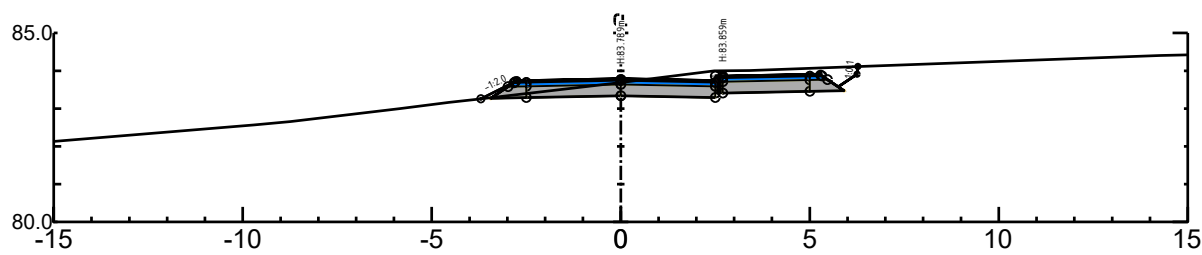


o_V1
Pel nr 290 - Skala 1:500

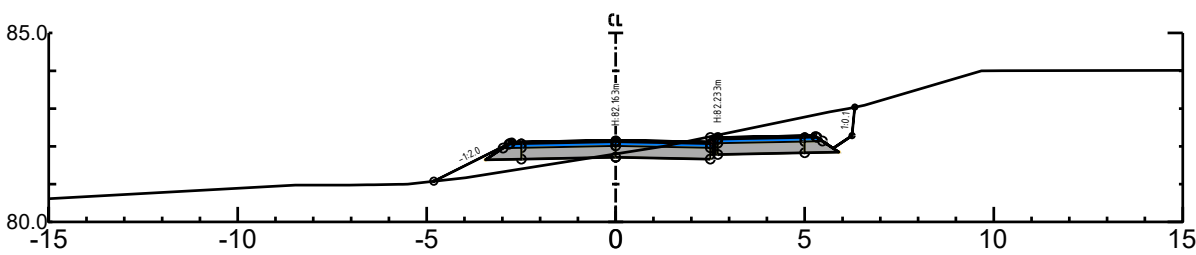


o_V1
Pel nr 330 - Skala 1:500

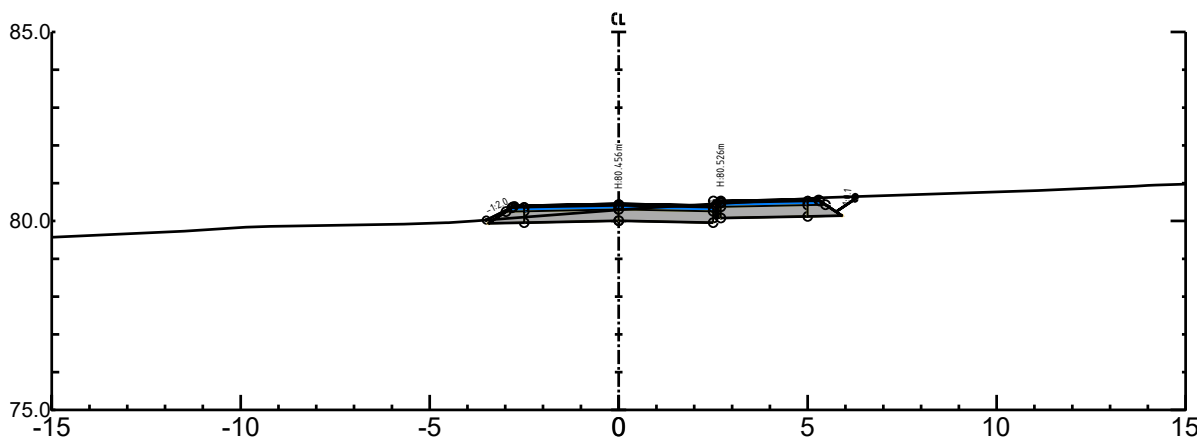


o_V1
Pel nr 240 - Skala 1:500

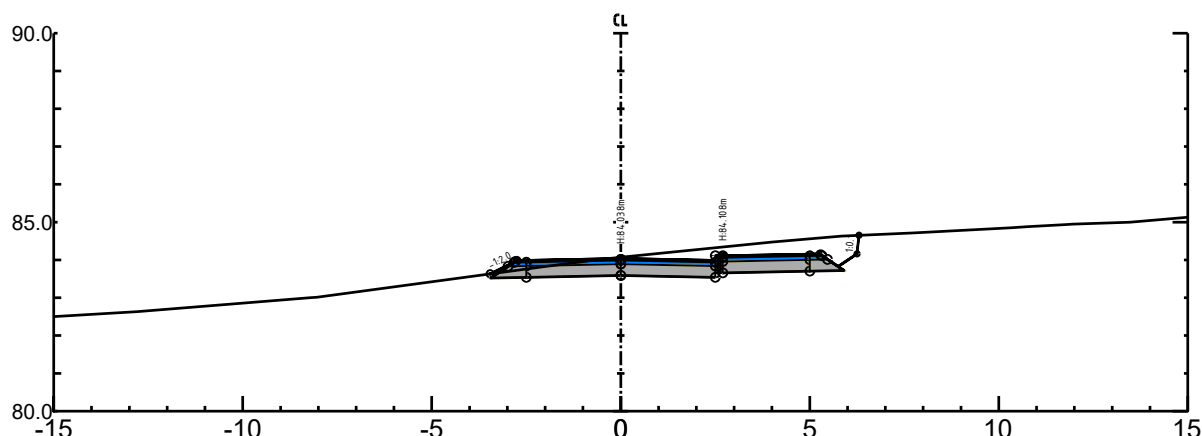

o_V1
Pel nr 280 - Skala 1:500

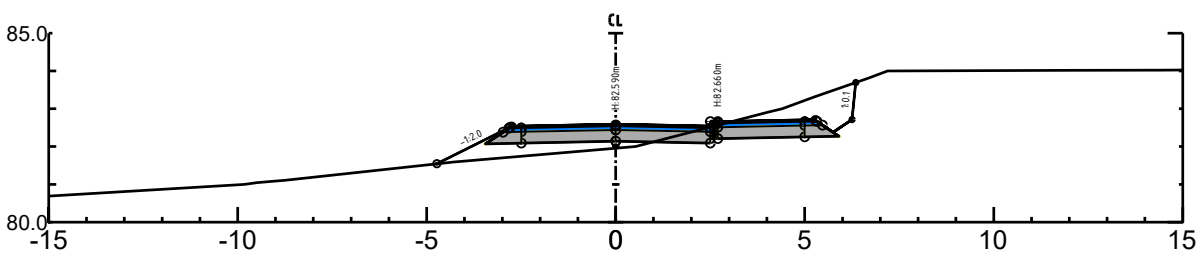


o_V1
Pel nr 320 - Skala 1:500

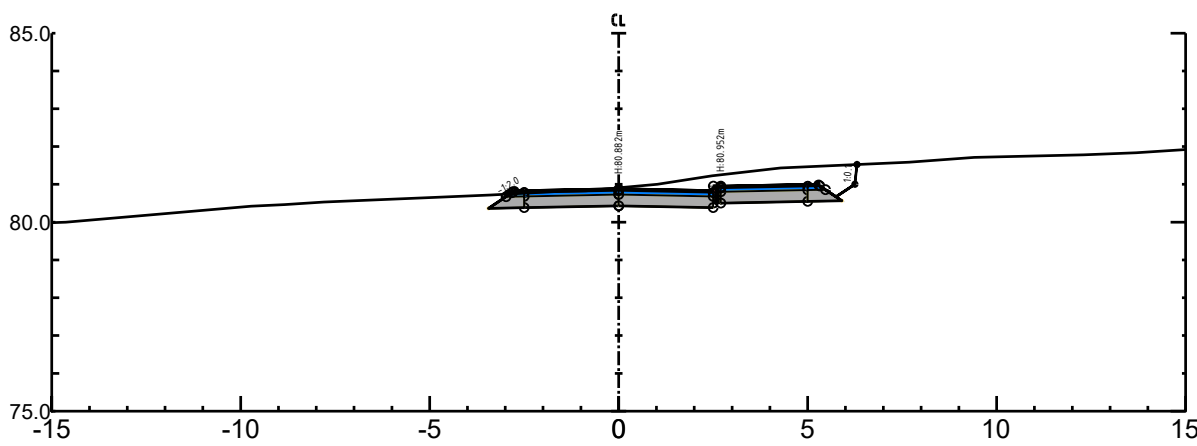


Rev.	Endring-erstating	Dato	Sign.
Ringvoll Eiendom AS		Dato: 27.04.23	
		Saksb:	
		Sign: Tegn: av: JAT	
RINGVOLLTOPPEN, GBNR 876/1.		MALESTOKK:	
DELPARSELL: Regulering boligfelt		Hor.: 1200, A1	
		Vert.:	
		O.nr.: 14.36.001	
BYGGEPLAN : Tverrprofiler o_KV1		Tegn.nr:	Rev.
		U3	


o_V1
Pel nr 390 - Skala 1:500

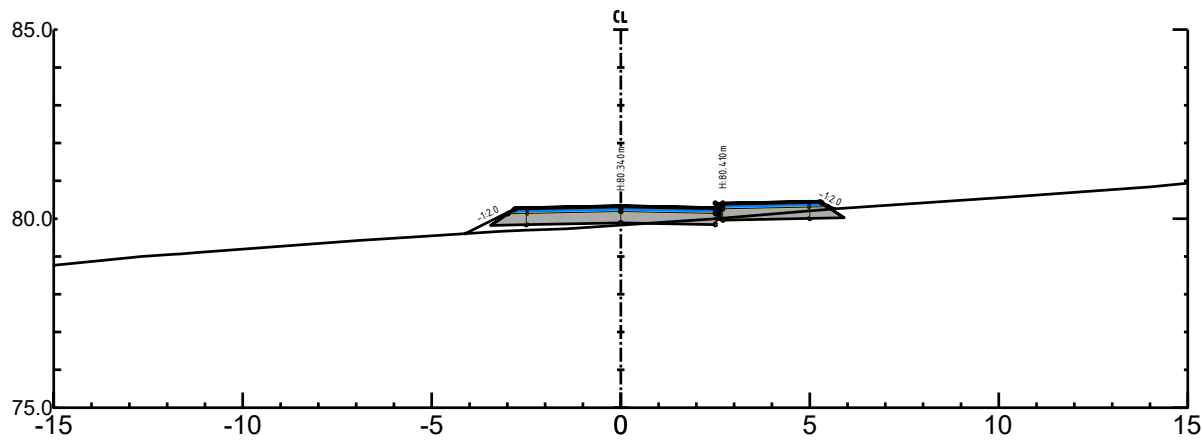


o_V1
Pel nr 430 - Skala 1:500

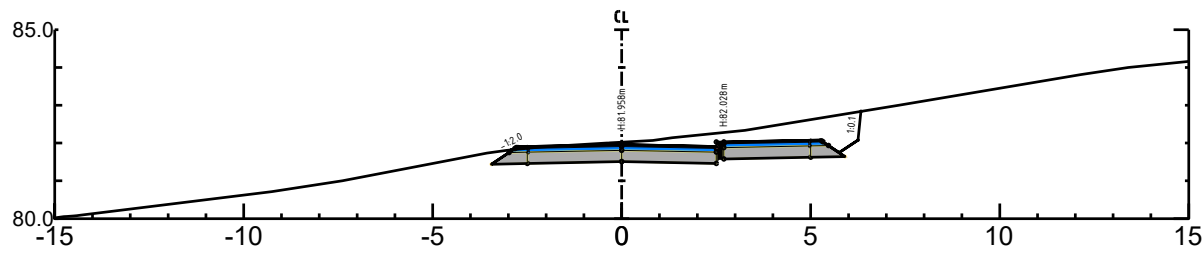


o_V1
Pel nr 380 - Skala 1:500

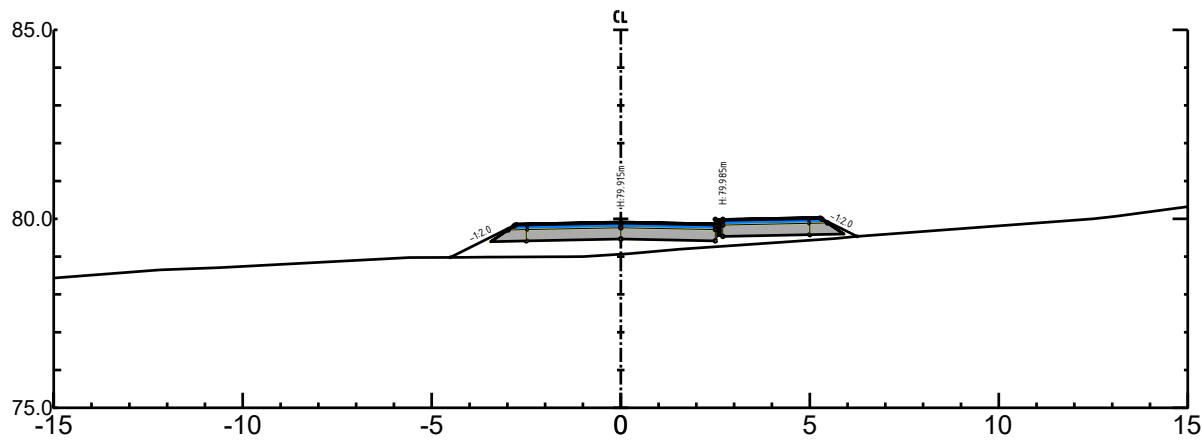


o_V1
Pel nr 420 - Skala 1:500

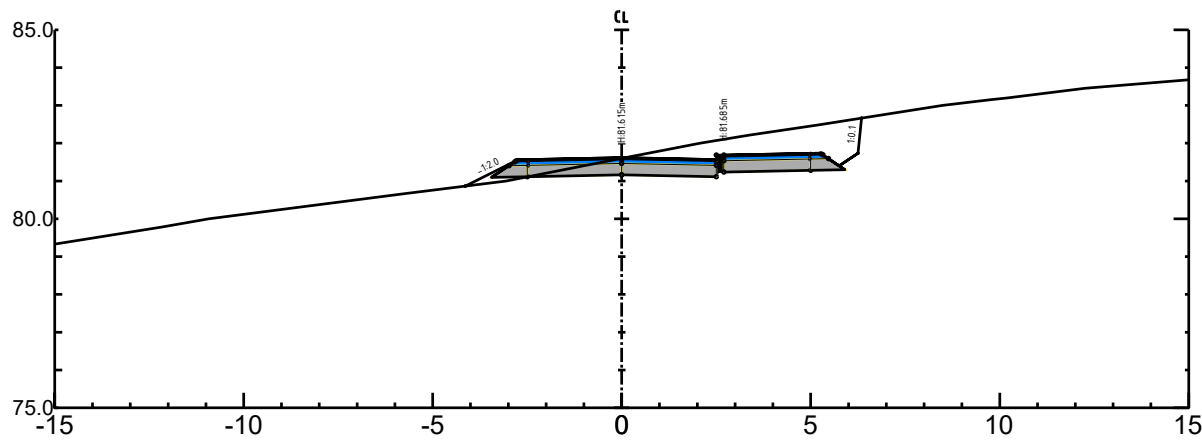


o_V1
Pel nr 370 - Skala 1:500

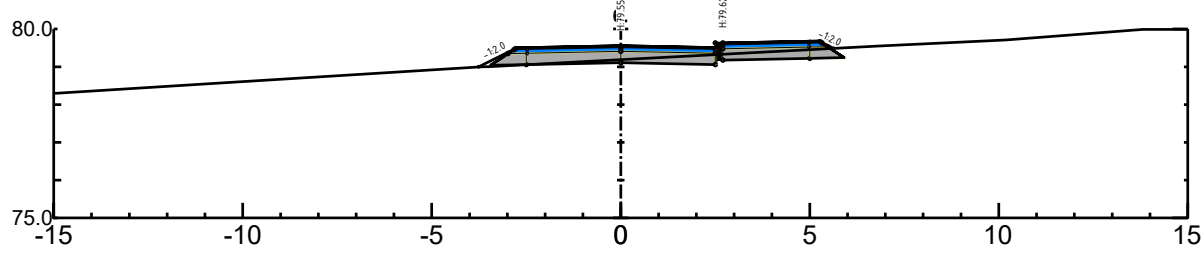


o_V1
Pel nr 410 - Skala 1:500

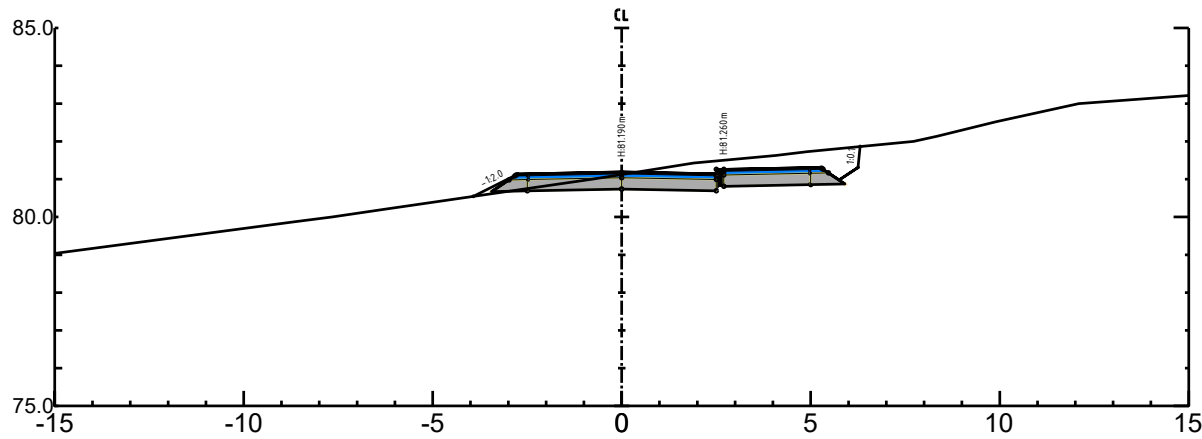


o_V1
Pel nr 360 - Skala 1:500

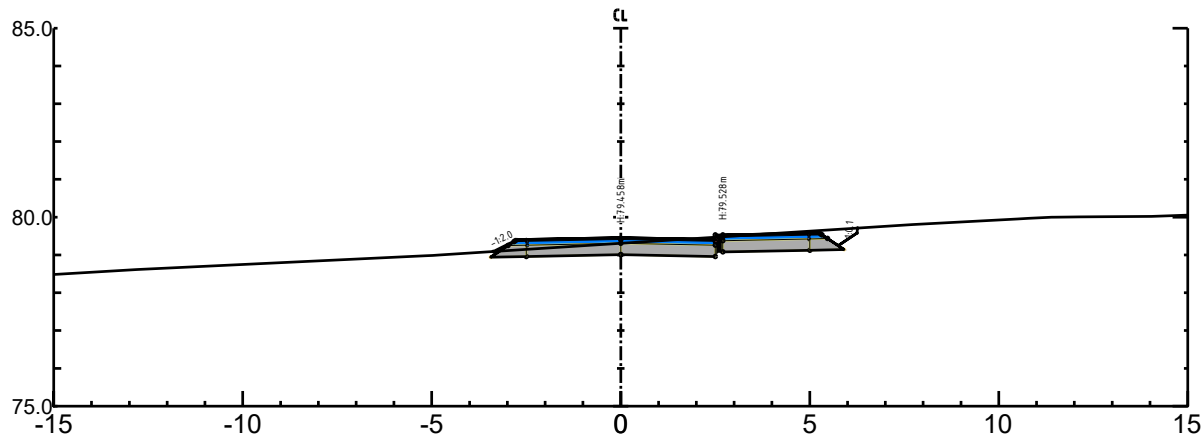













o_V1
Pel nr 400 - Skala 1:500

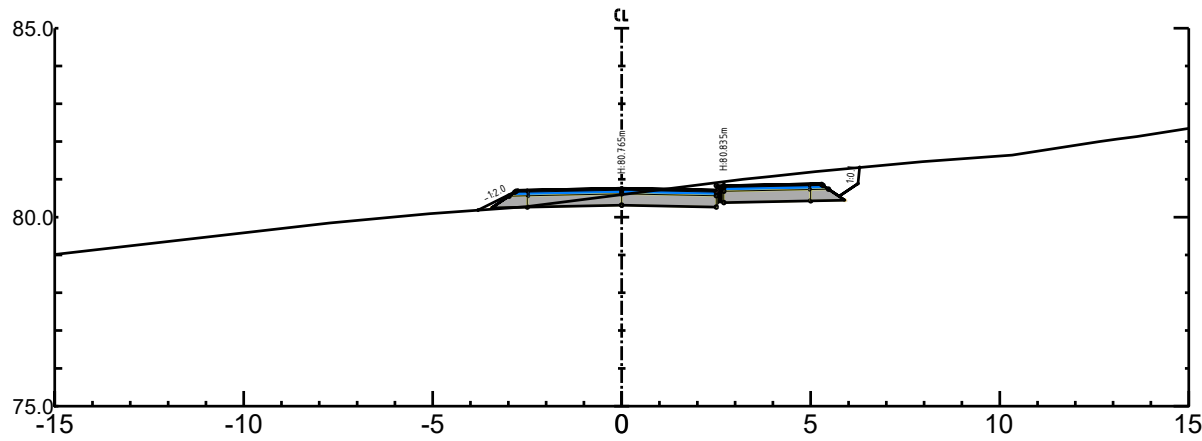













o_V1
Pel nr 440 - Skala 1:500

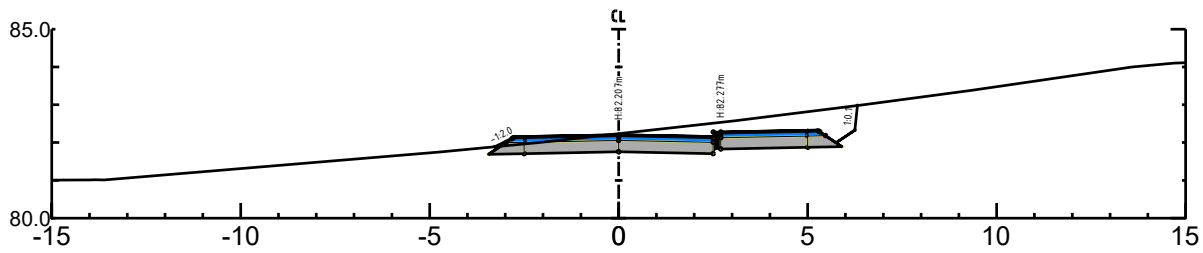

Rev.	Endring-erstating	Dato	Sign.
Ringvoll Eiendom AS		Dato: 27.04.23	
		Saksb:	
		Sign:	
RINGVOLLTOPPEN, GBNR 876/1.		Tegnet av: JAT	
DELPARSELL: Regulering boligfelt		MALESTOKK:	
		Hor. 1200, A1	
		Vert.	
		O.nr.: 1436.001	
BYGGEPLAN : Tverrprofiler o_KV1		Tegnet nr:	Rev.
		U4	

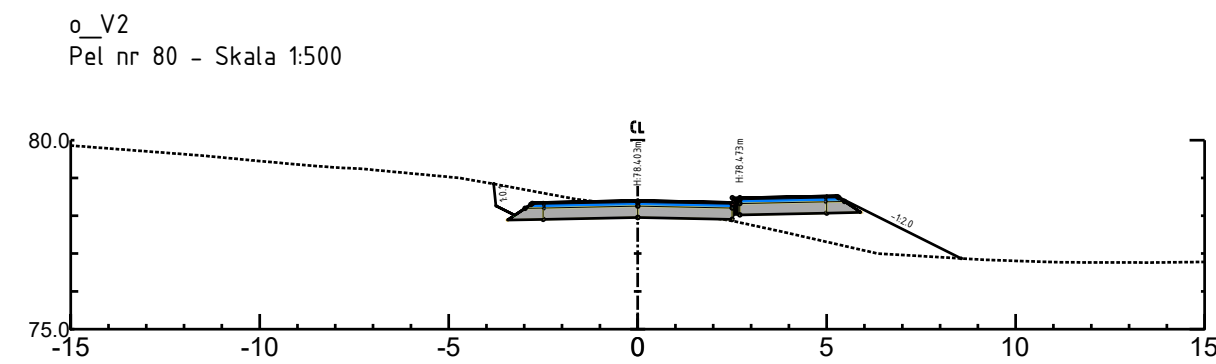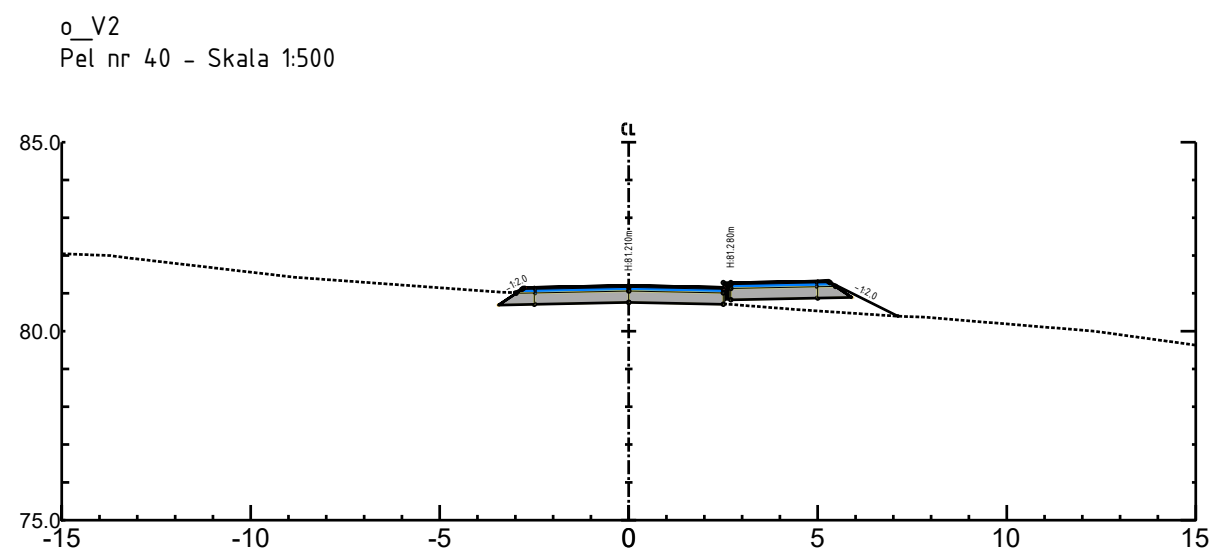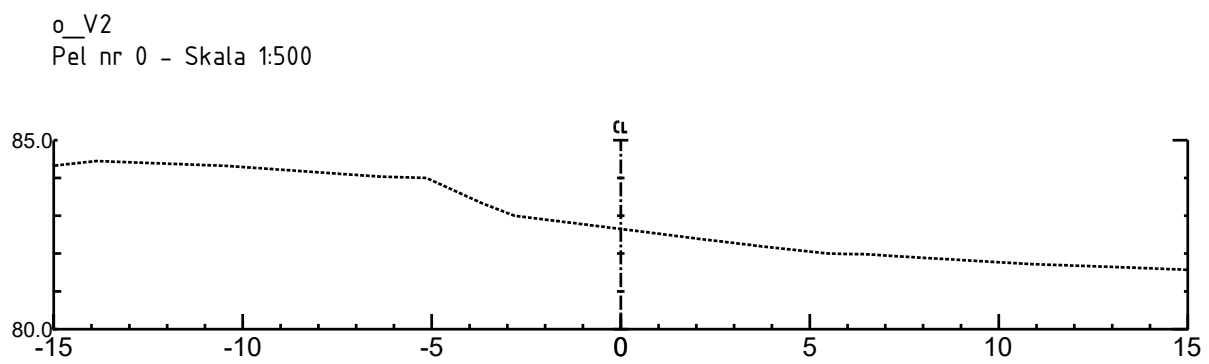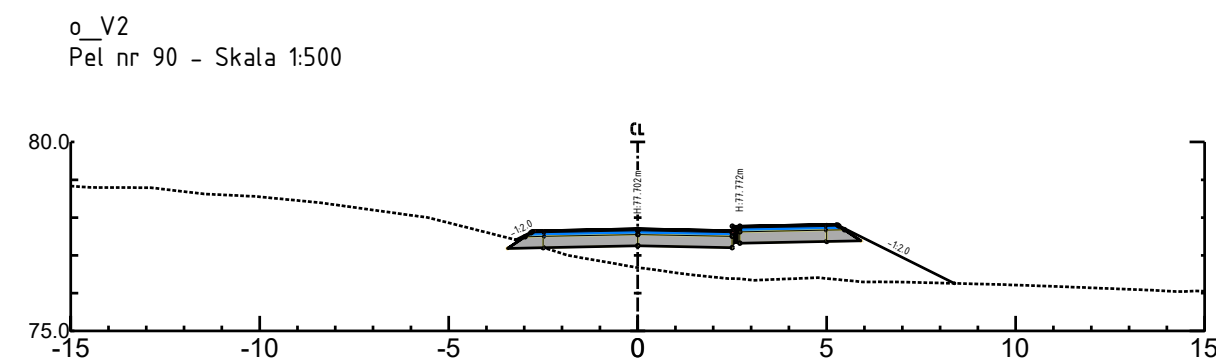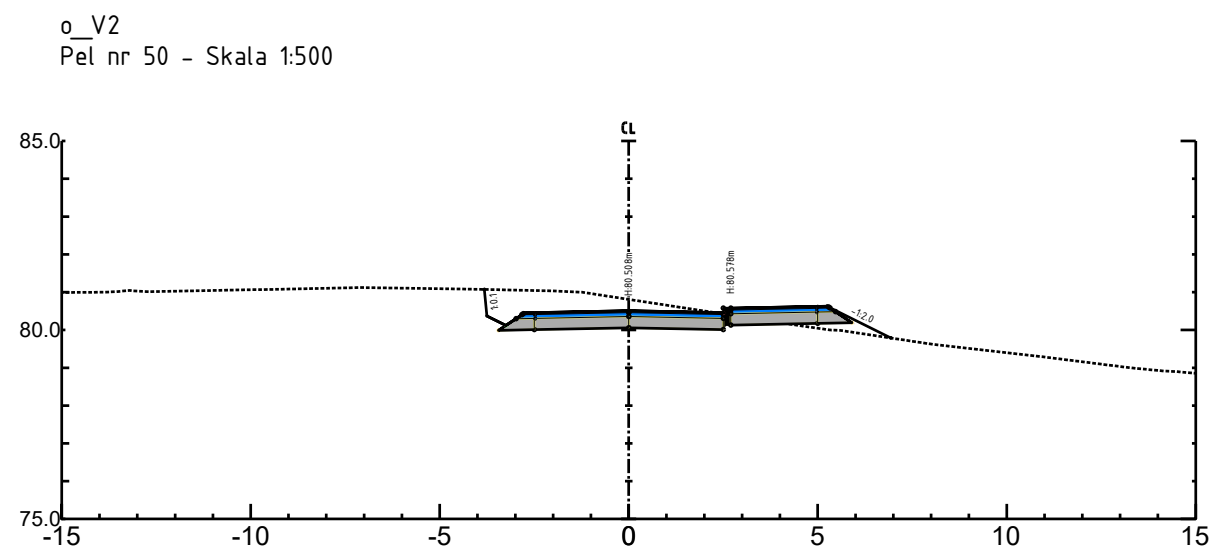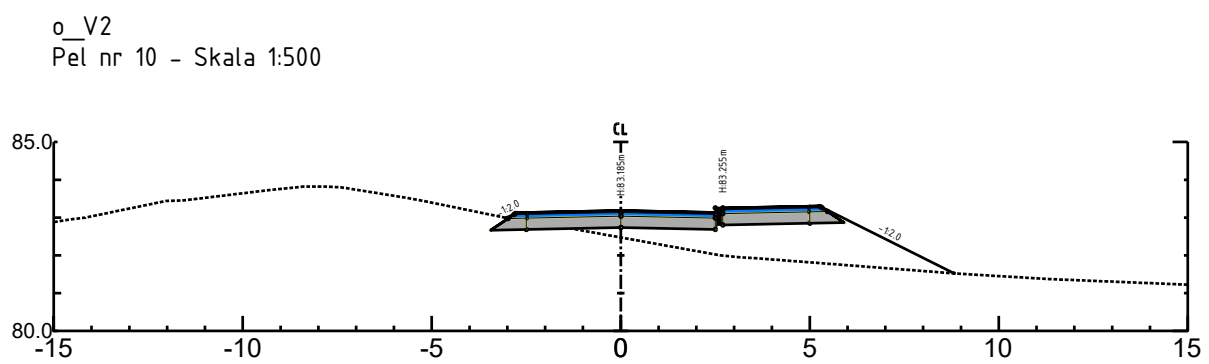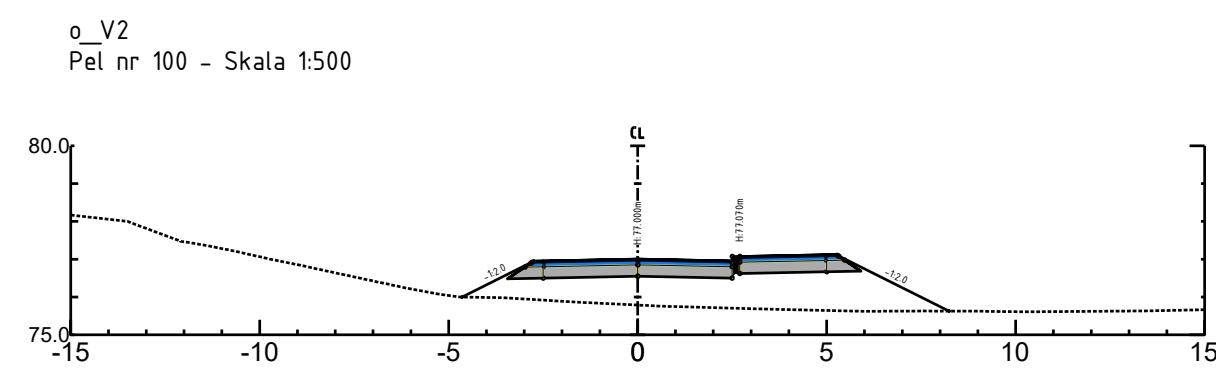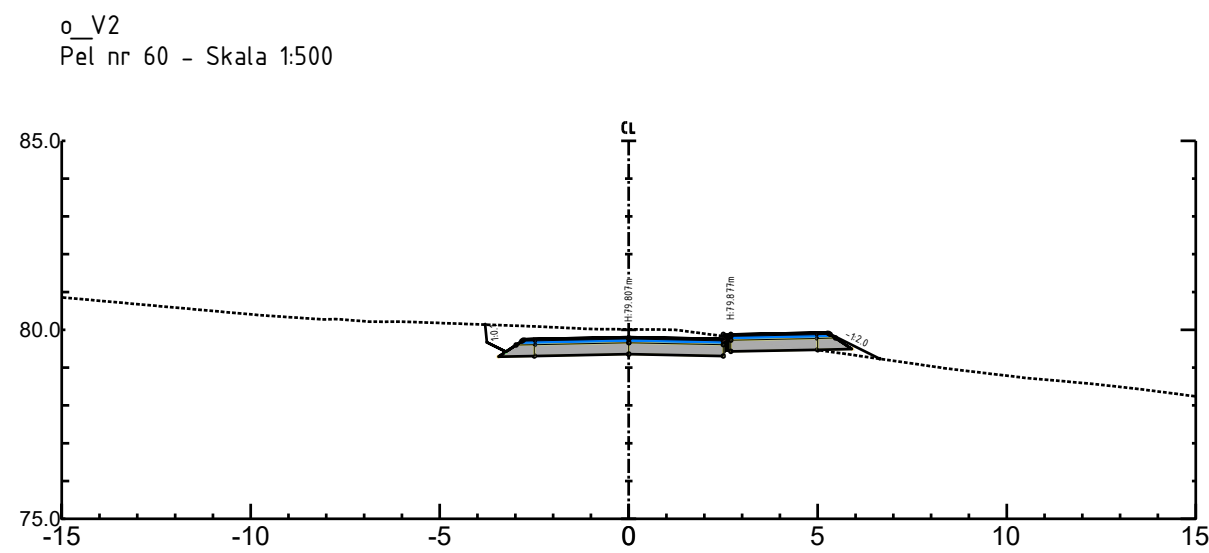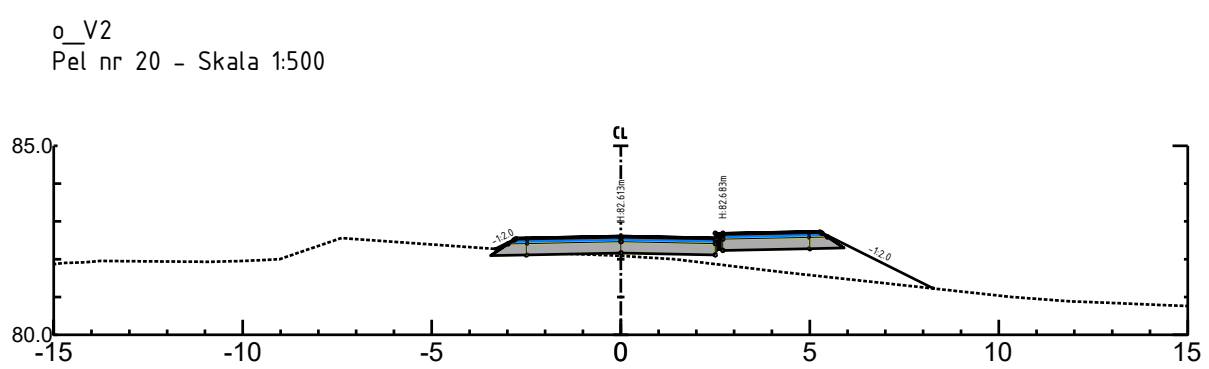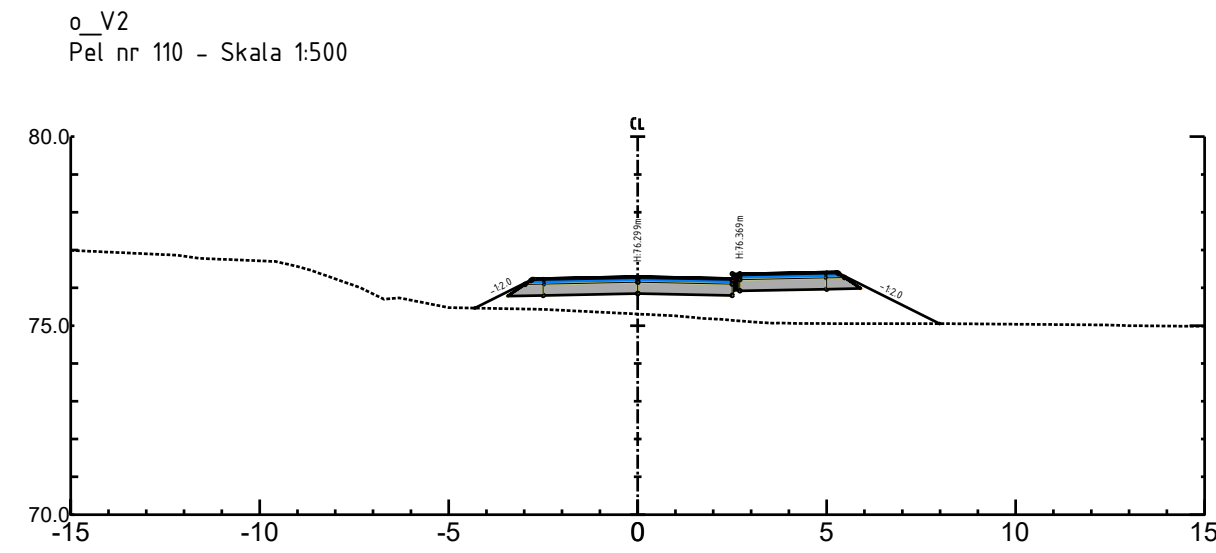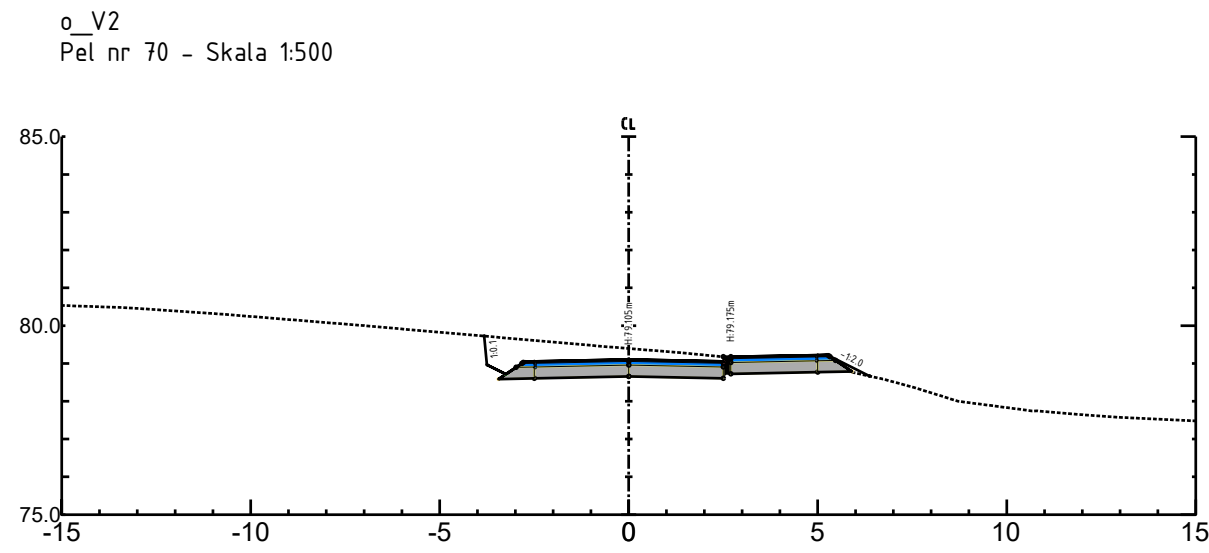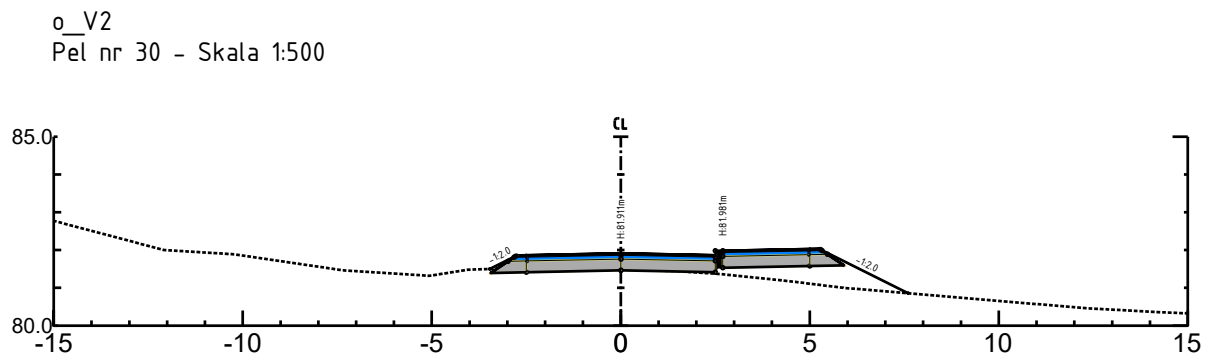


Rev.	Endring-erstating	Dato	Sign.
Ringvoll Eiendom AS		Dato: 27.04.23	
		Saksb:	
		Sign:	
RINGVOLLTOPPEN, GBNR 876/1.		Tegn.av: JAT	
DELPARSELL: Regulering boligfelt		MALESTORK:	
		Hor. 1200, A1	
		Vert.	
		O.nr.: 14.36.001	
BYGGEPLAN : Tverrprofiler o_KV2		Tegn.nr:	Rev.
		U5	

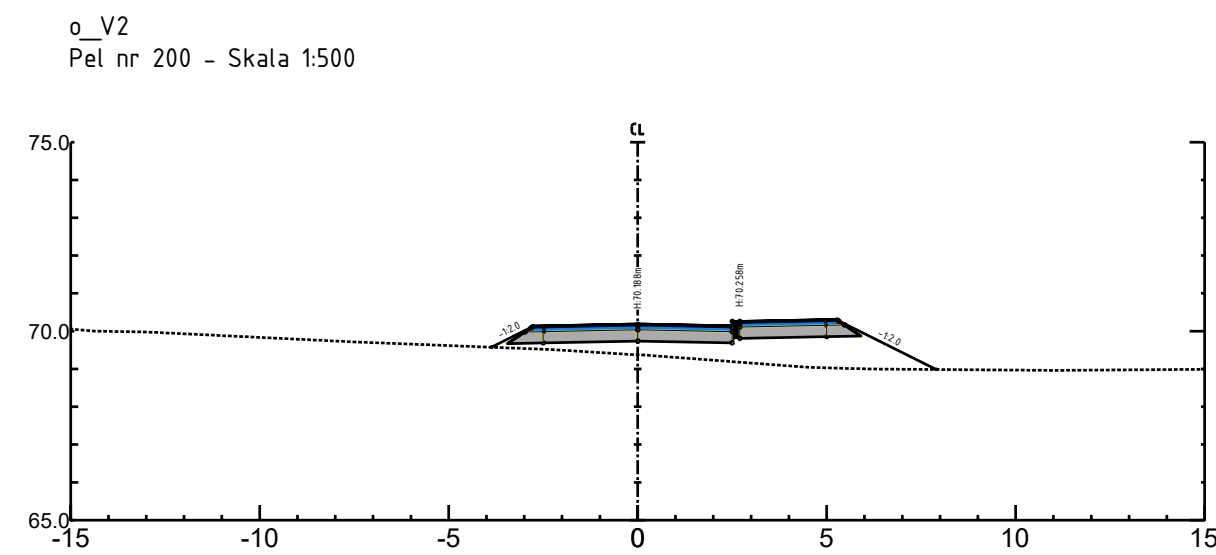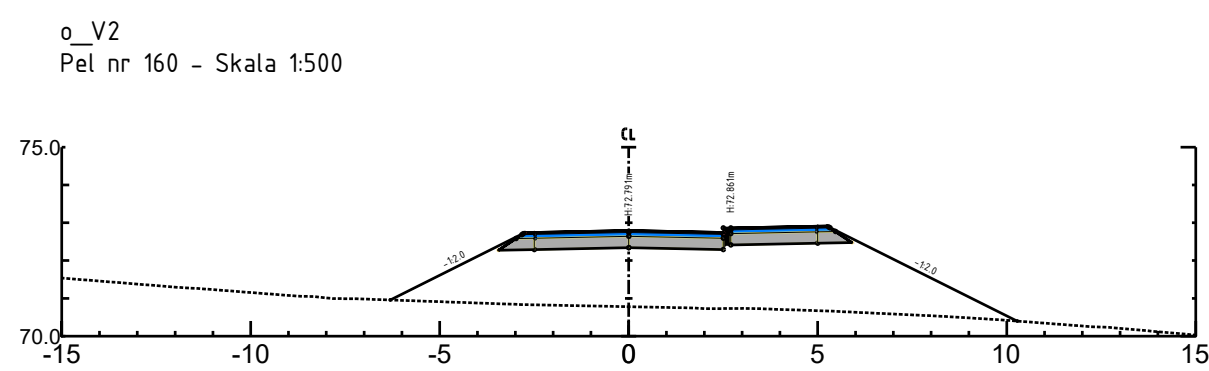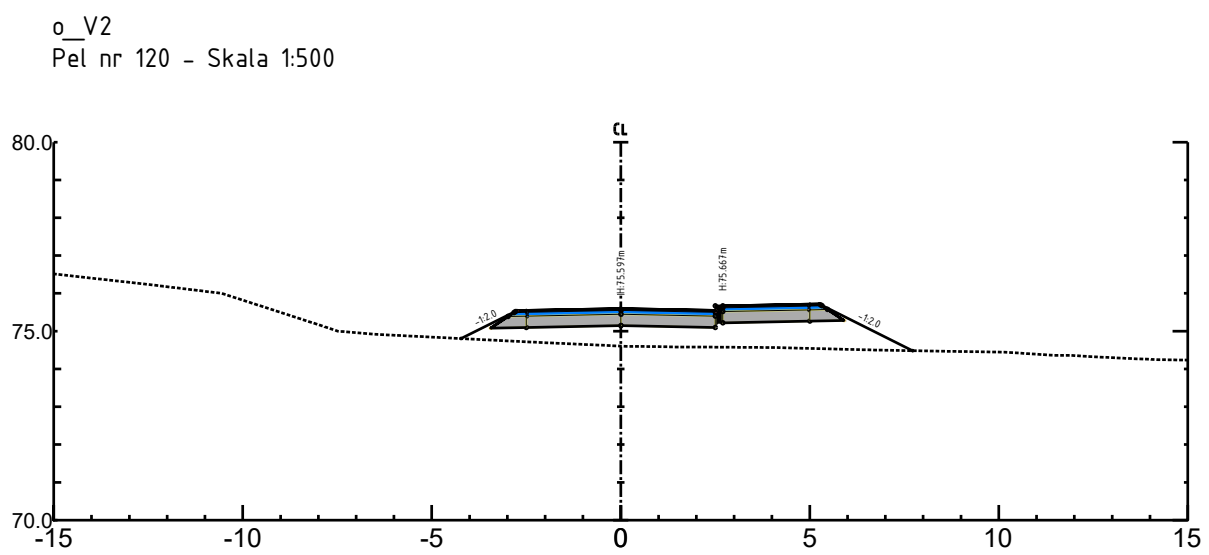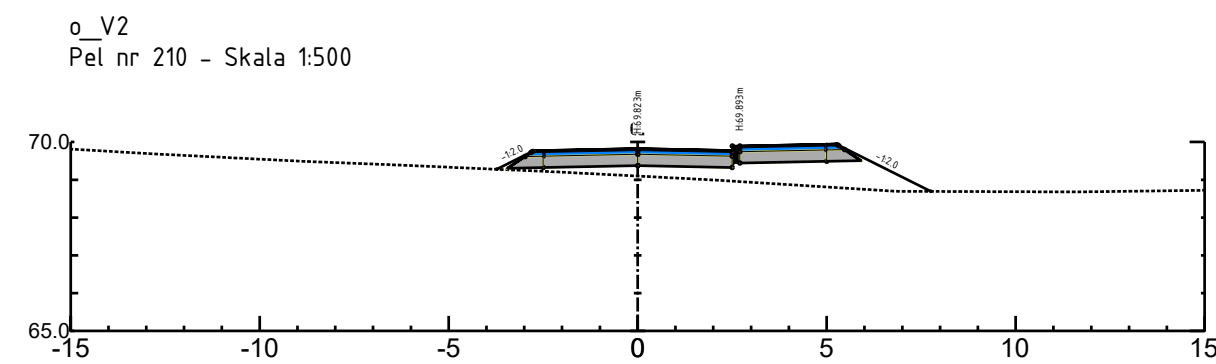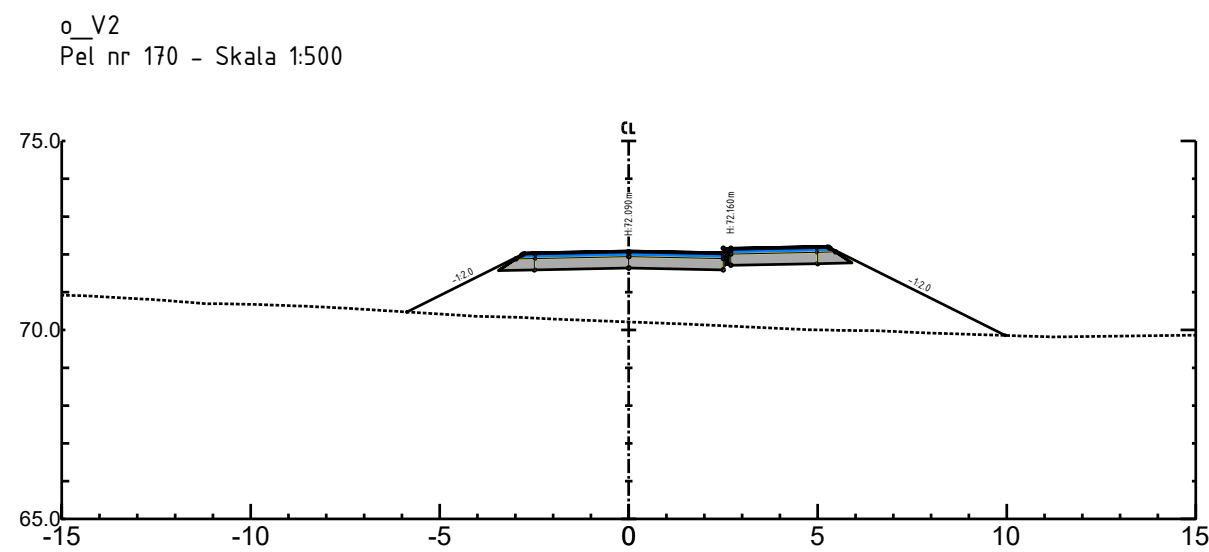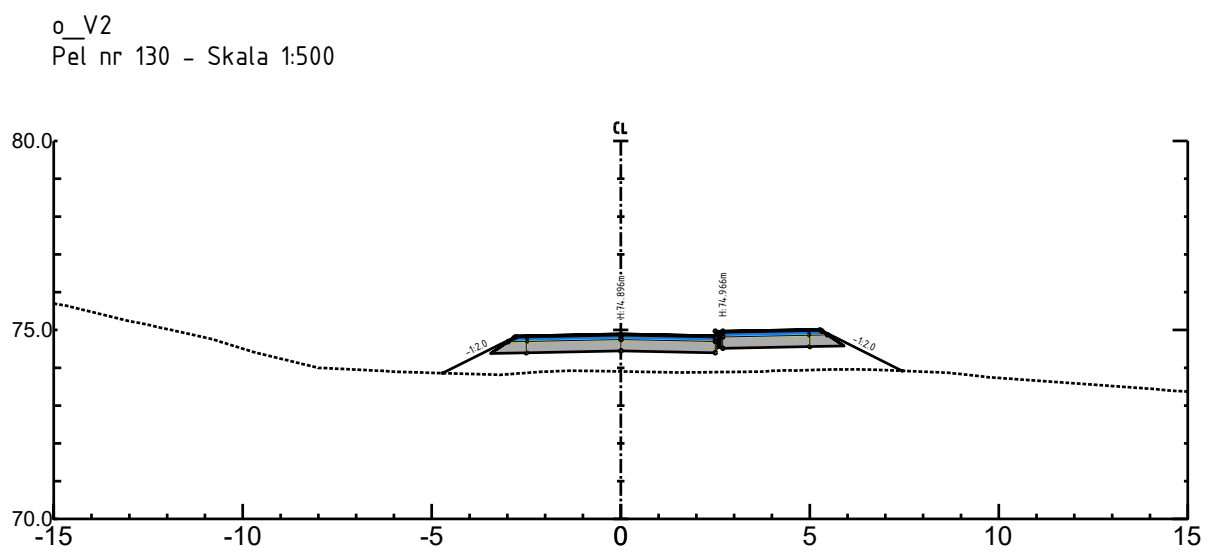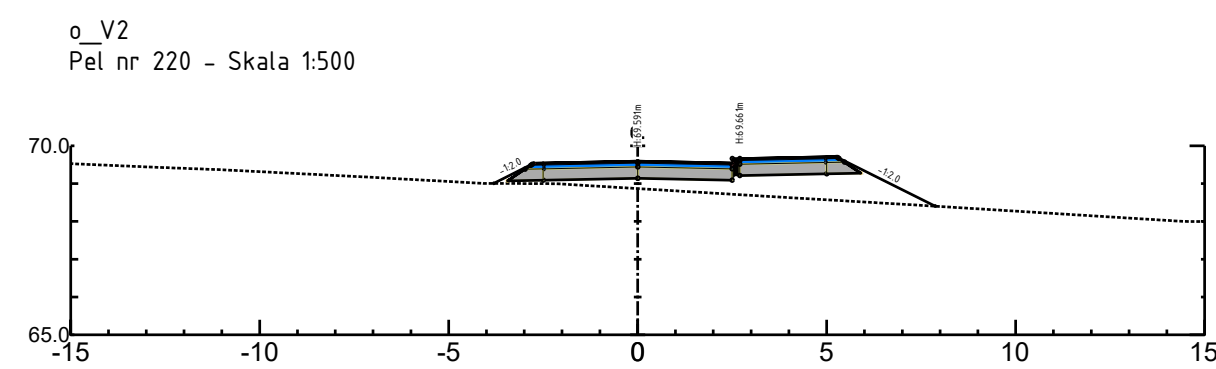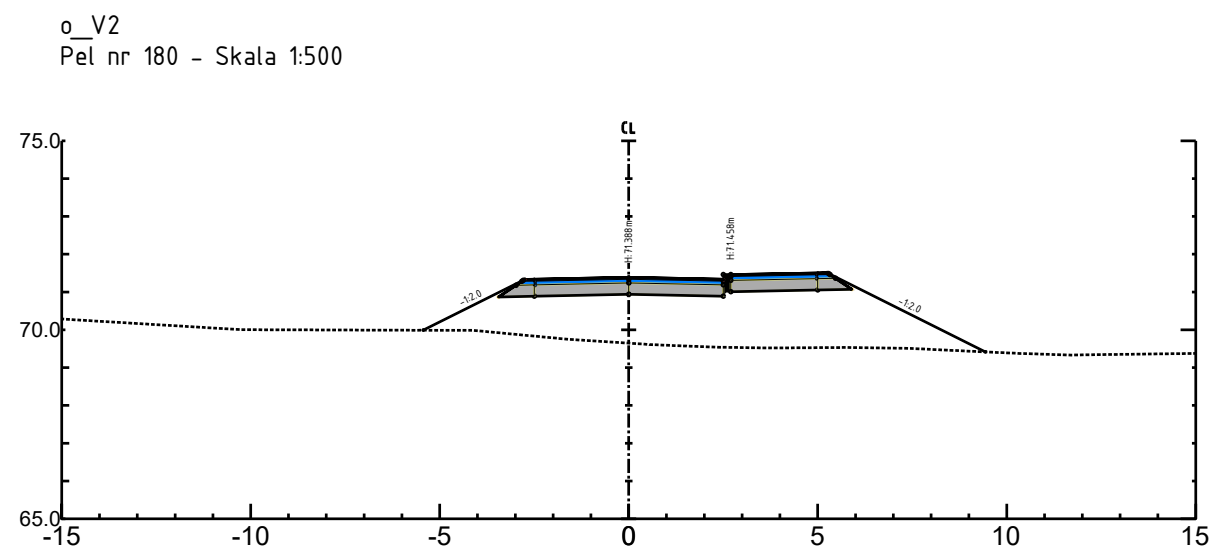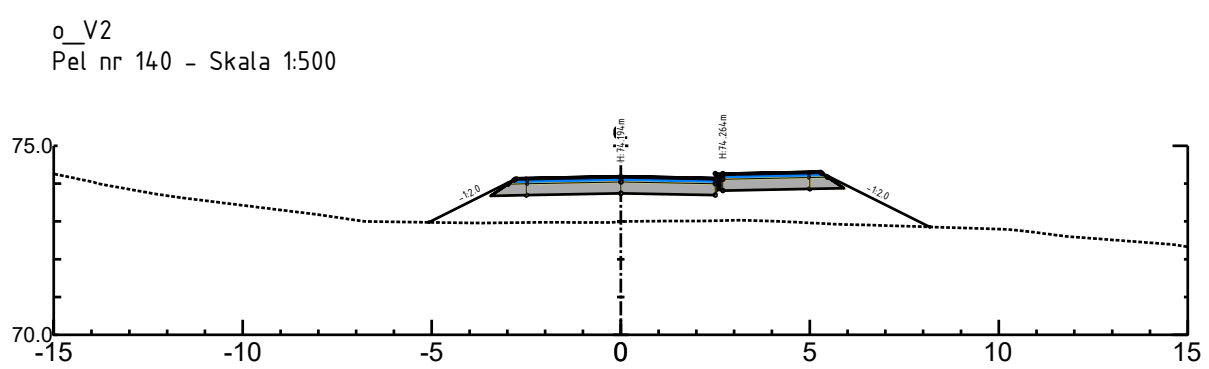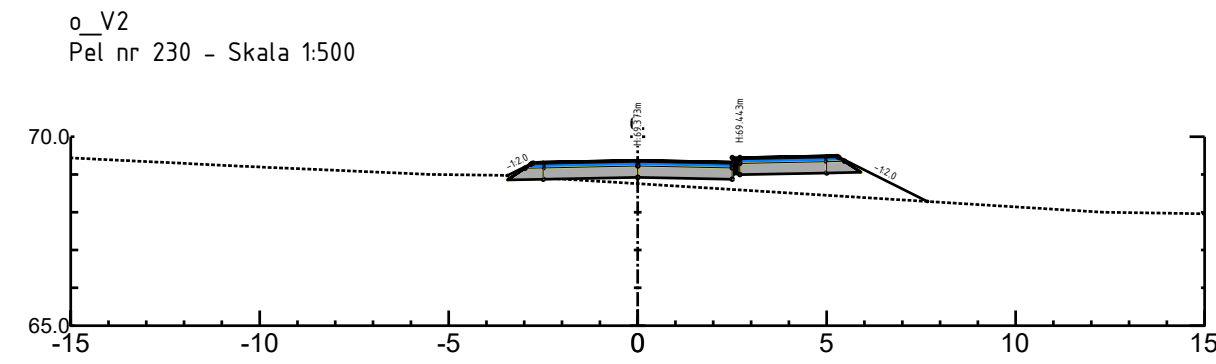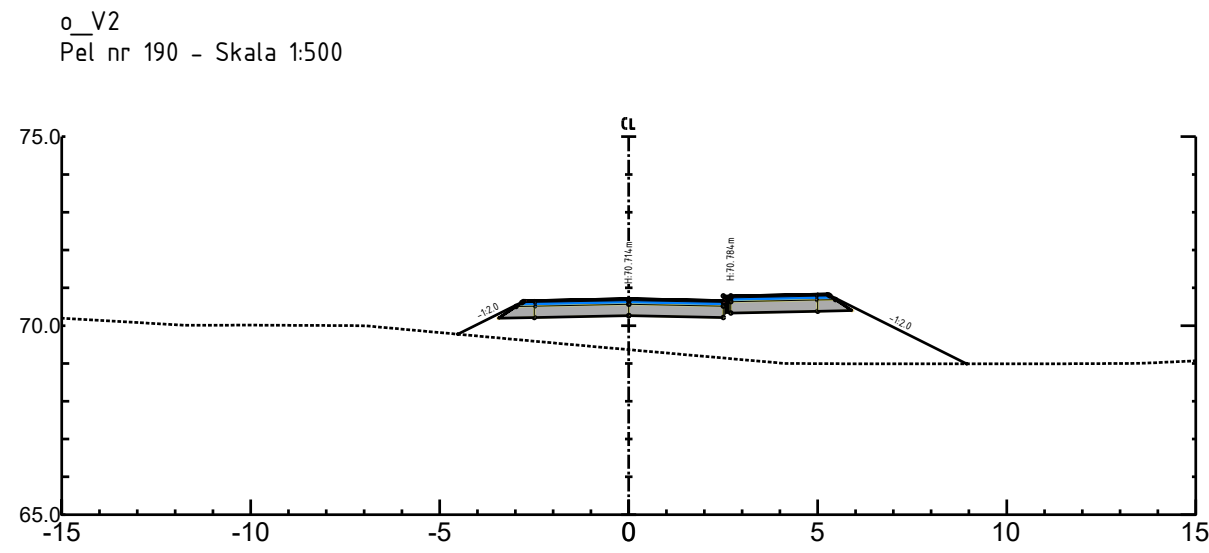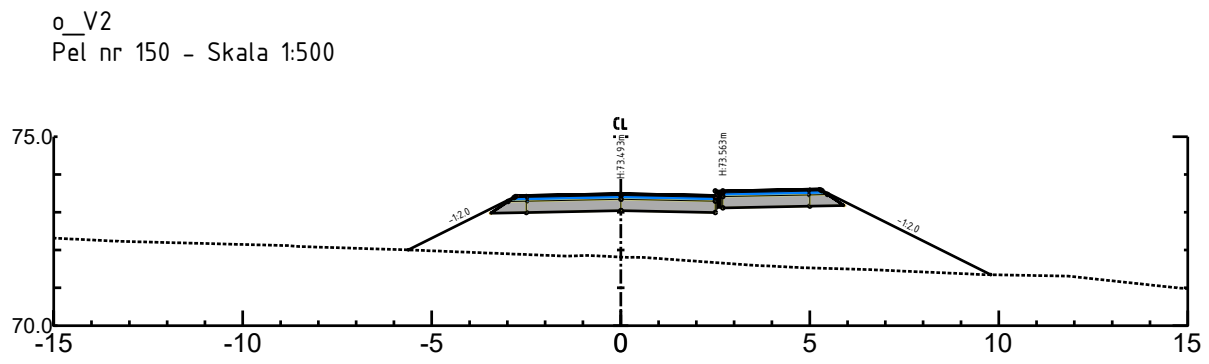


Rev.	Endring-erstatning	Dato	Sign.
Ringvoll Eiendom AS		Dato: 27.04.23	
		Saksb:	
		Sign:	
RINGVOLLTOPPEN, GBNR 876/1.		Tegner: JAT	
DELPARSELL: Regulering boligfelt		MALESTOKK:	
		Hor. 1200, A1	
		Vert.	
		O.nr.: 14.36.001	
BYGGEPLAN : Tverrprofiler o_KV2		Tegner:	
		Rev.	
		U6	


o_V2
Pel nr 280 - Skala 1:500

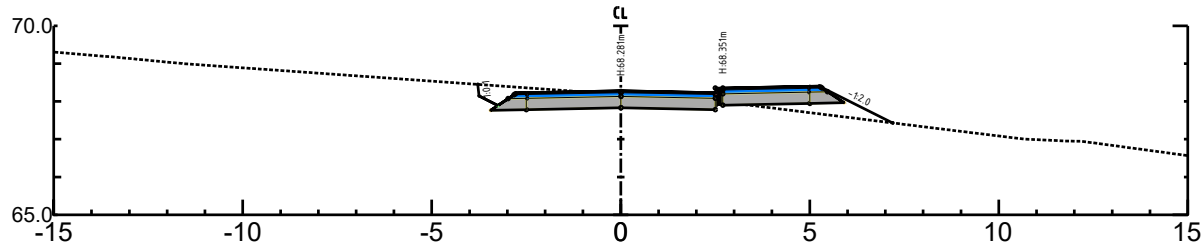


o_V2
Pel nr 270 - Skala 1:500

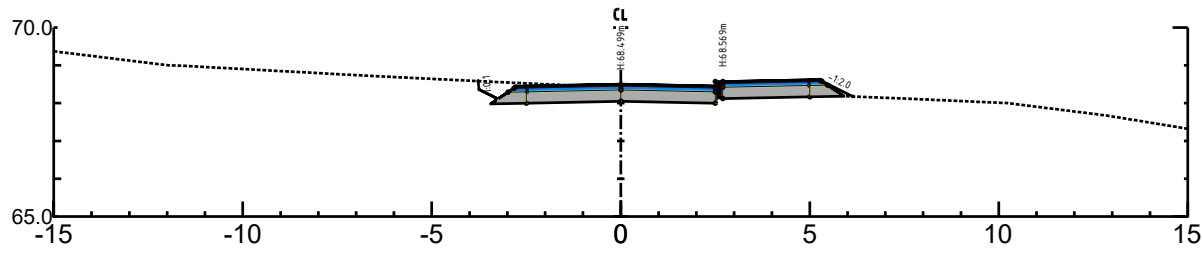


o_V2
Pel nr 260 - Skala 1:500

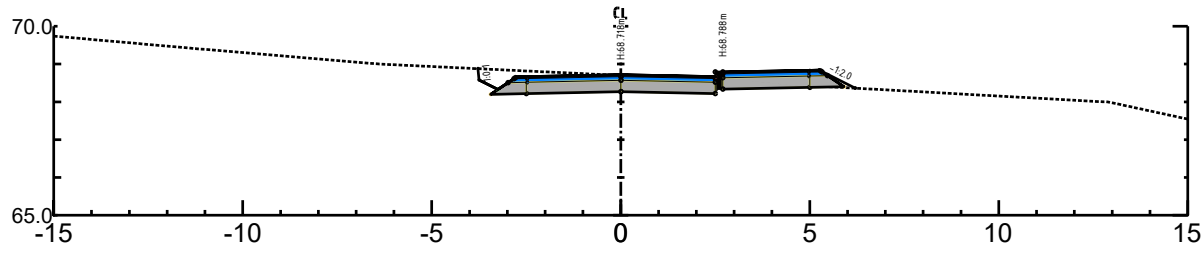

o_V2
Pel nr 250 - Skala 1:500

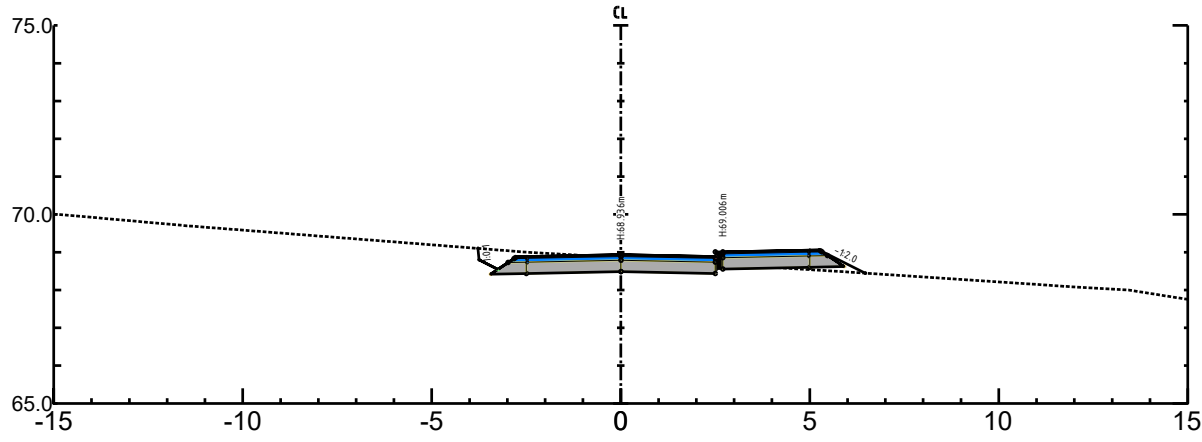

o_V2
Pel nr 240 - Skala 1:500

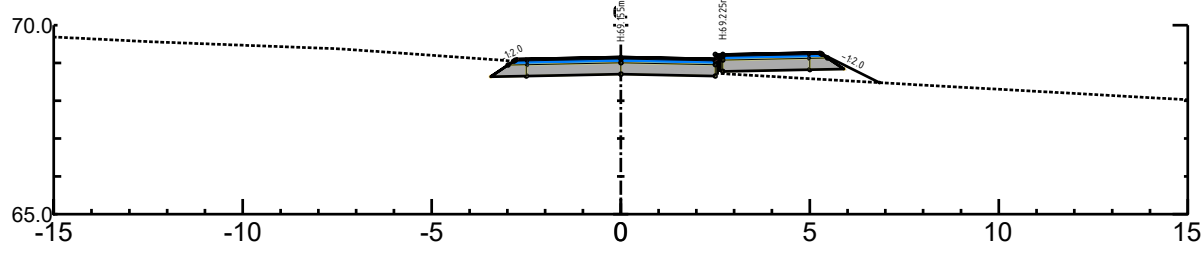

Rev.	Endring-erstating	Dato	Sign.
Ringvoll Eiendom AS		Dato: 27.04.23	
		Saksb:	
		Sign:	
RINGVOLLTOPPEN, GBNR 876/1.		MALESTOKK:	
DELPARSELL: Regulering boligfelt		Hor.	1200, A1
		Vert.	
		O.nr.:	14.36.001
BYGGEPLAN : Tverrprofiler o_KV2		Tegn.nr:	U7
		Rev.	