Overvannsskisse (prinsippskisse)

Detaljreguleringsplan for Åsheim
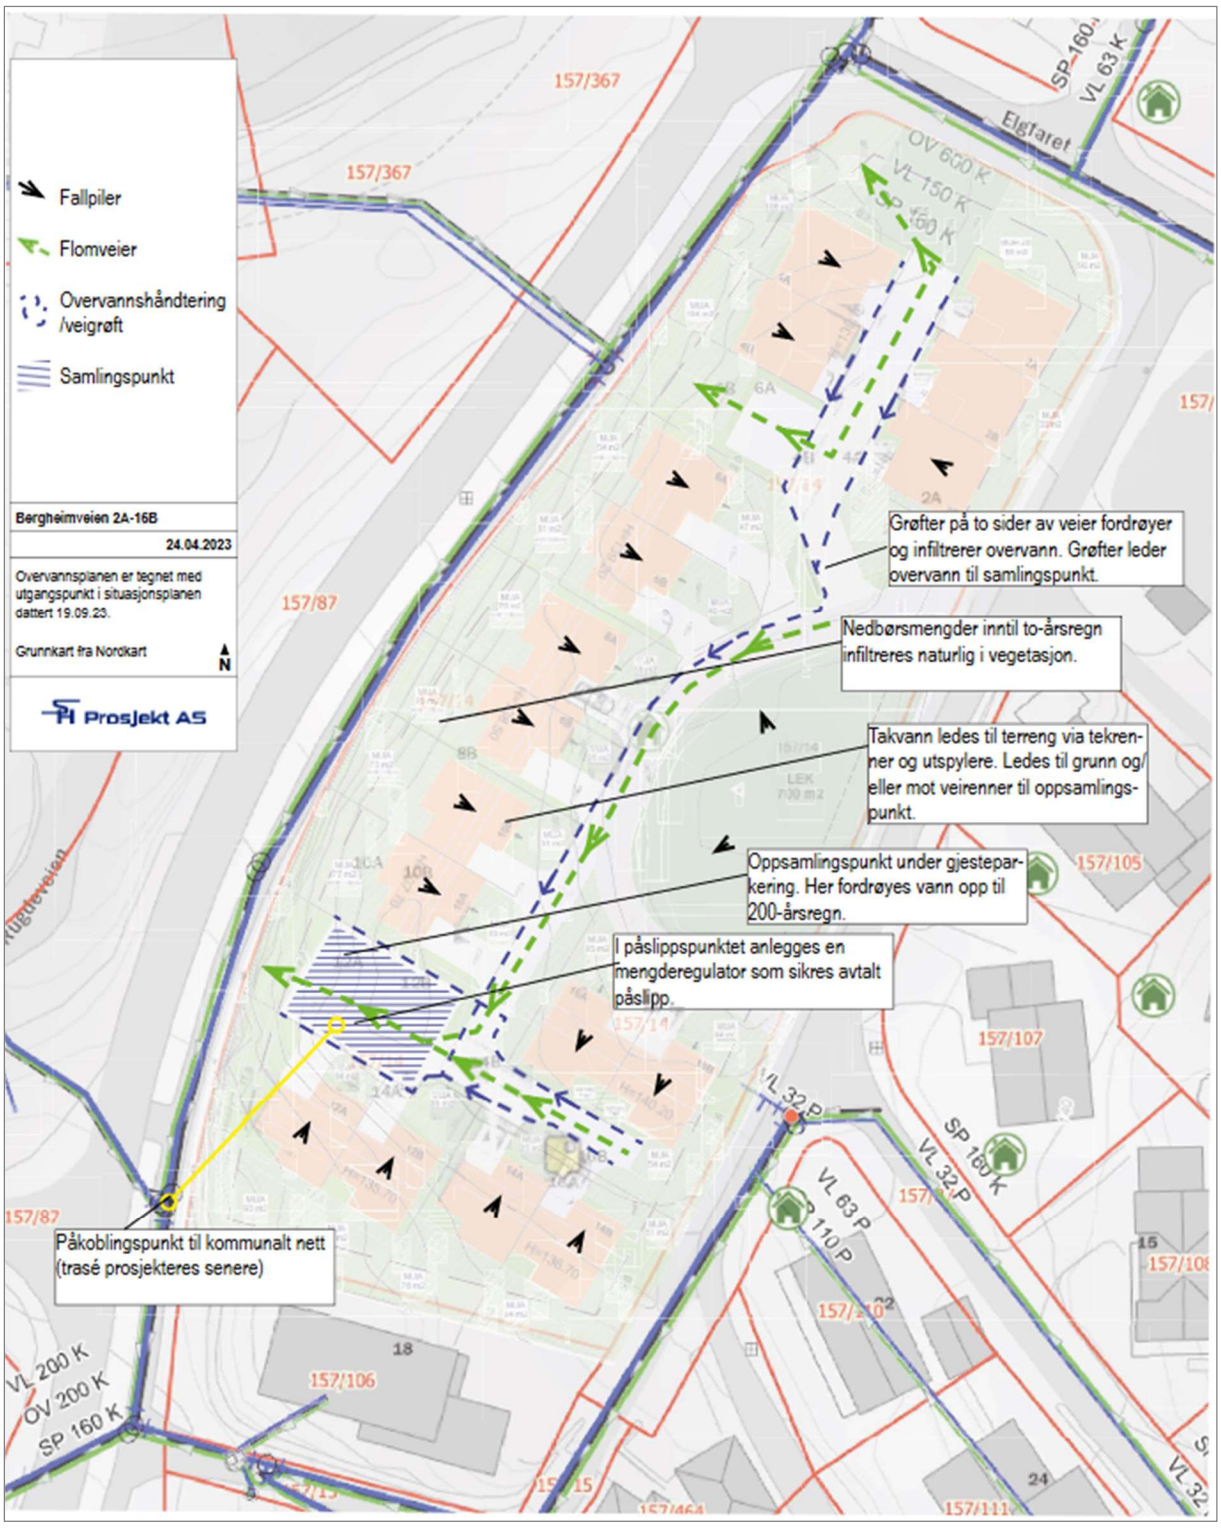
Dato: 26.04.2024