




"X:\nor\oppdrag\Segndal\52202130\BIM\veg\A\KILAY.C.dwg - InHov - Pliktet: 2022-11-30, 21:55:4 - LAYOUT = E-02 - XREF = Sporing_A2.VT - redigert, Sporing_A2-redigert, L_igontt_A2, A_TEIKNF_C, Kartdrumlag, Reguleringsplan"

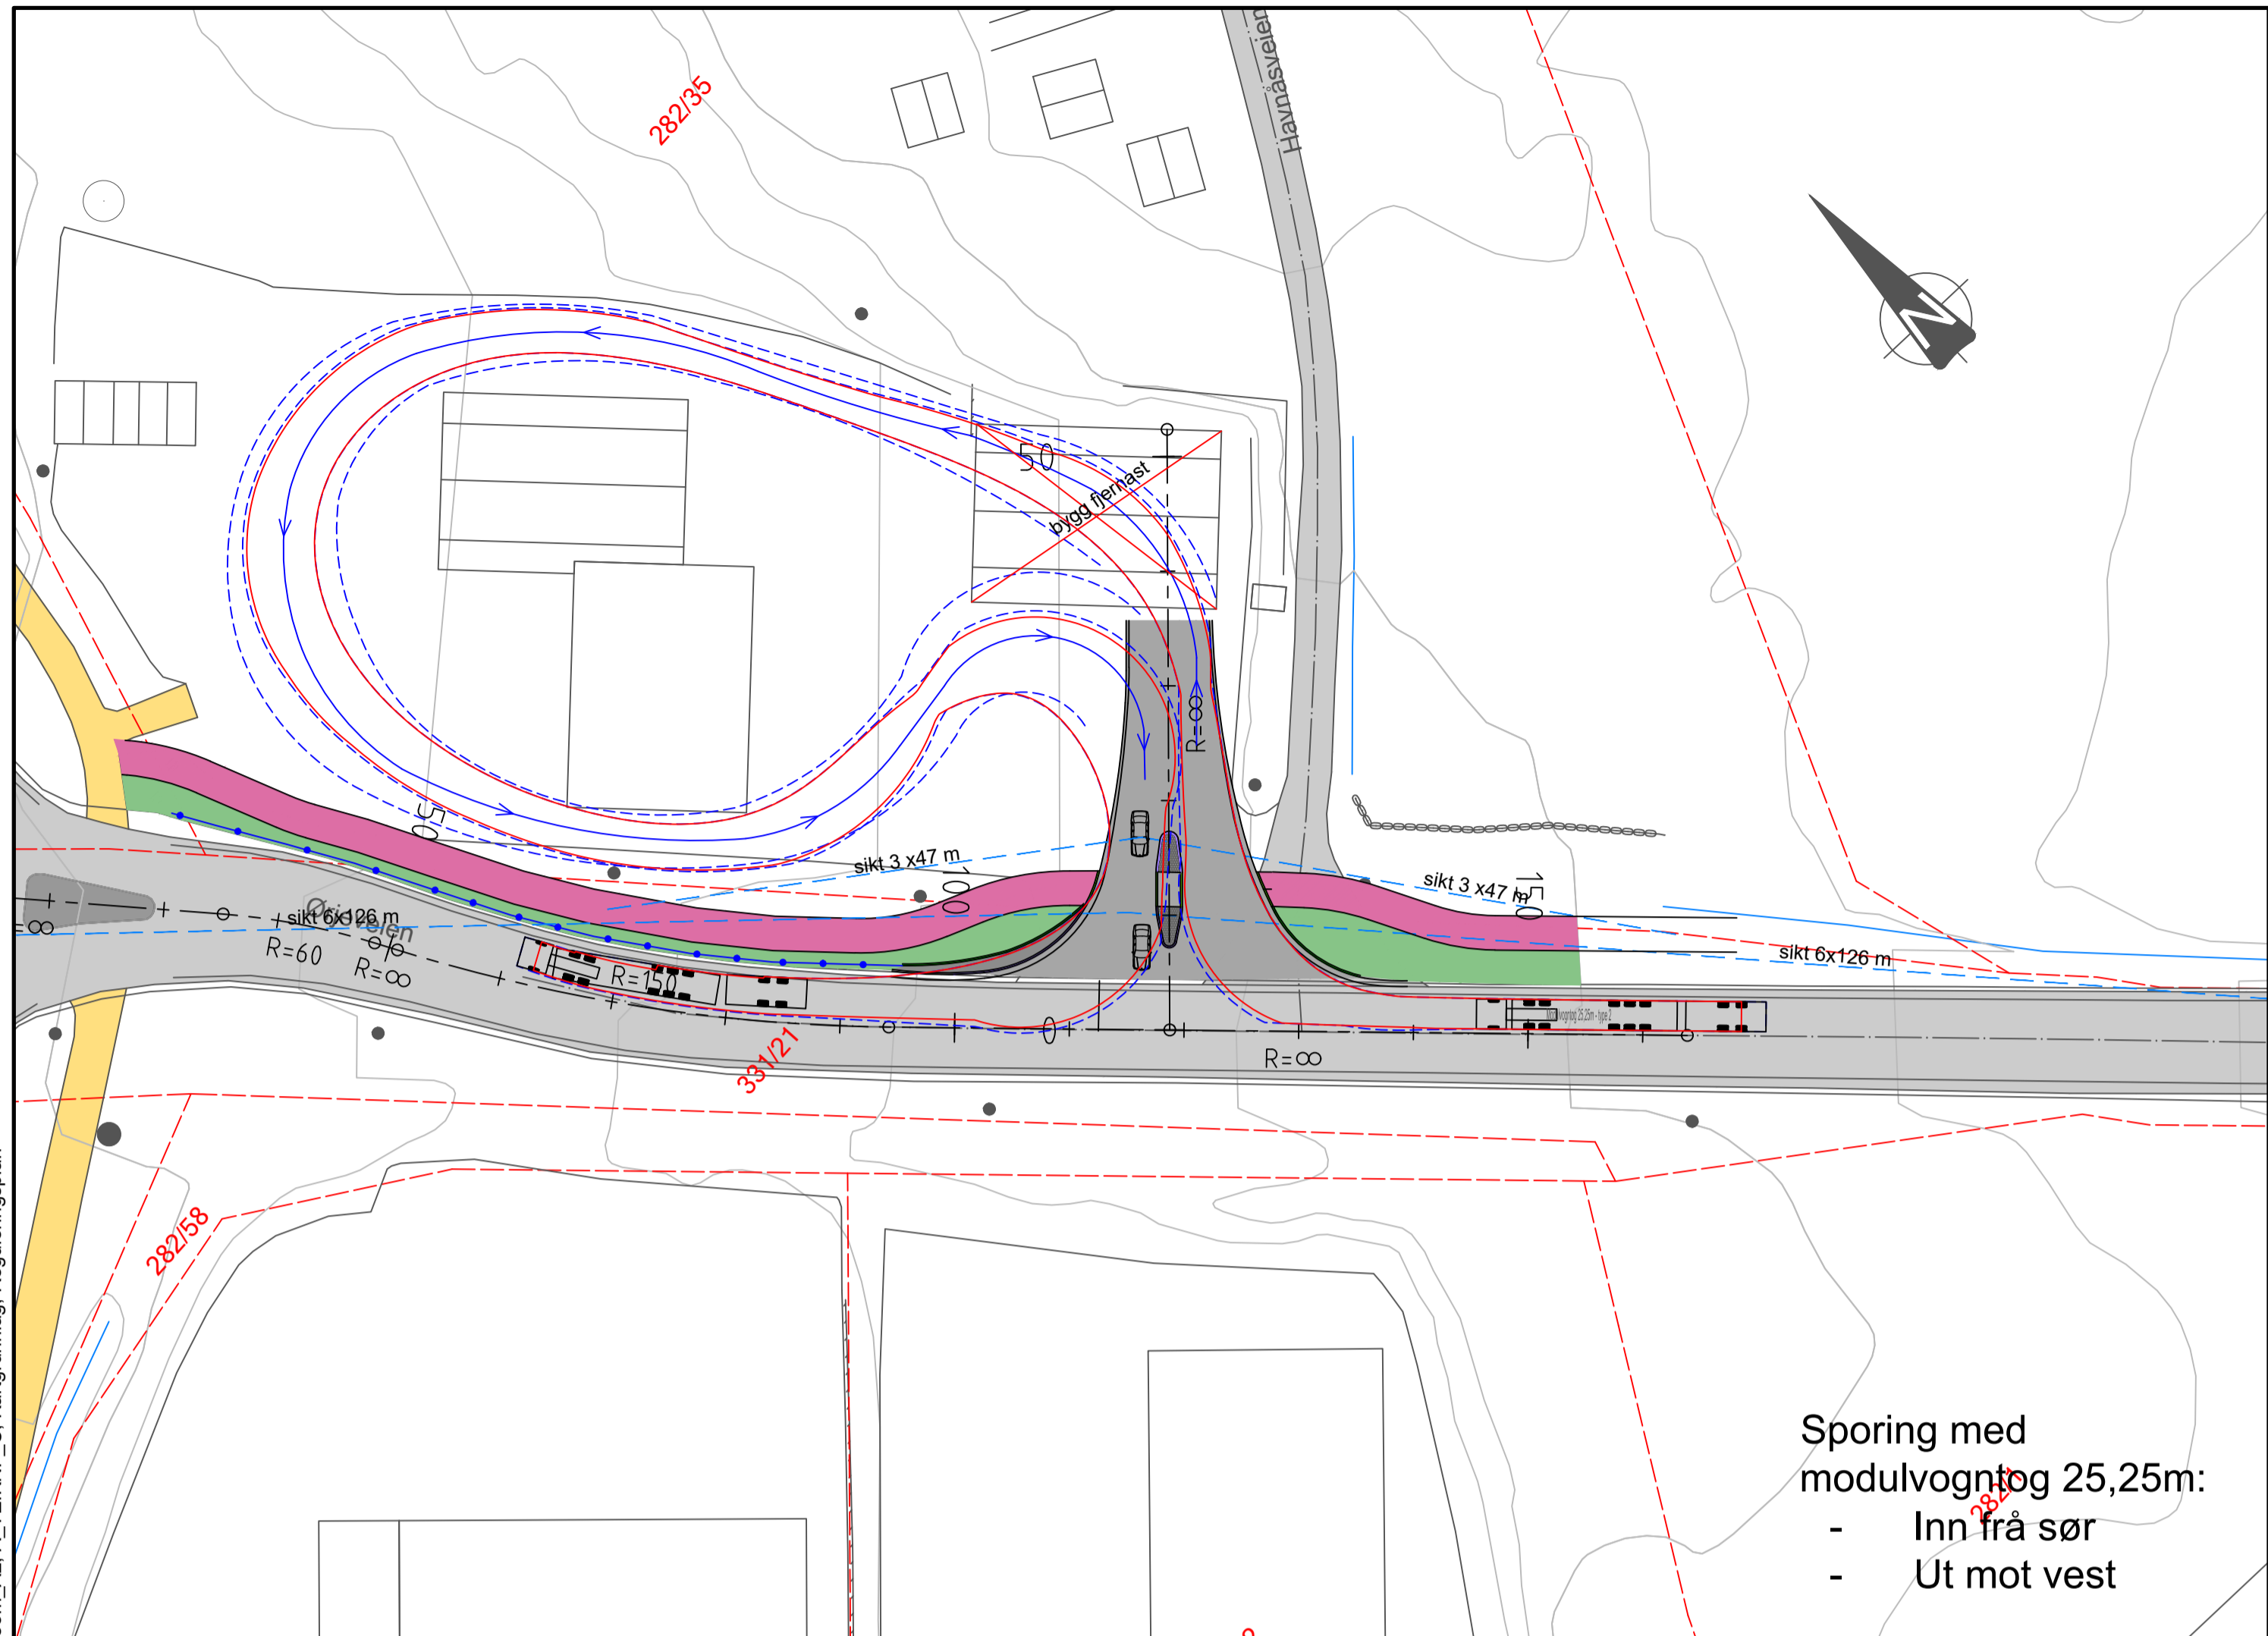

Sporing med
 modulvogntog 25,25m:
 - Inn fra sør
 - Ut mot vest

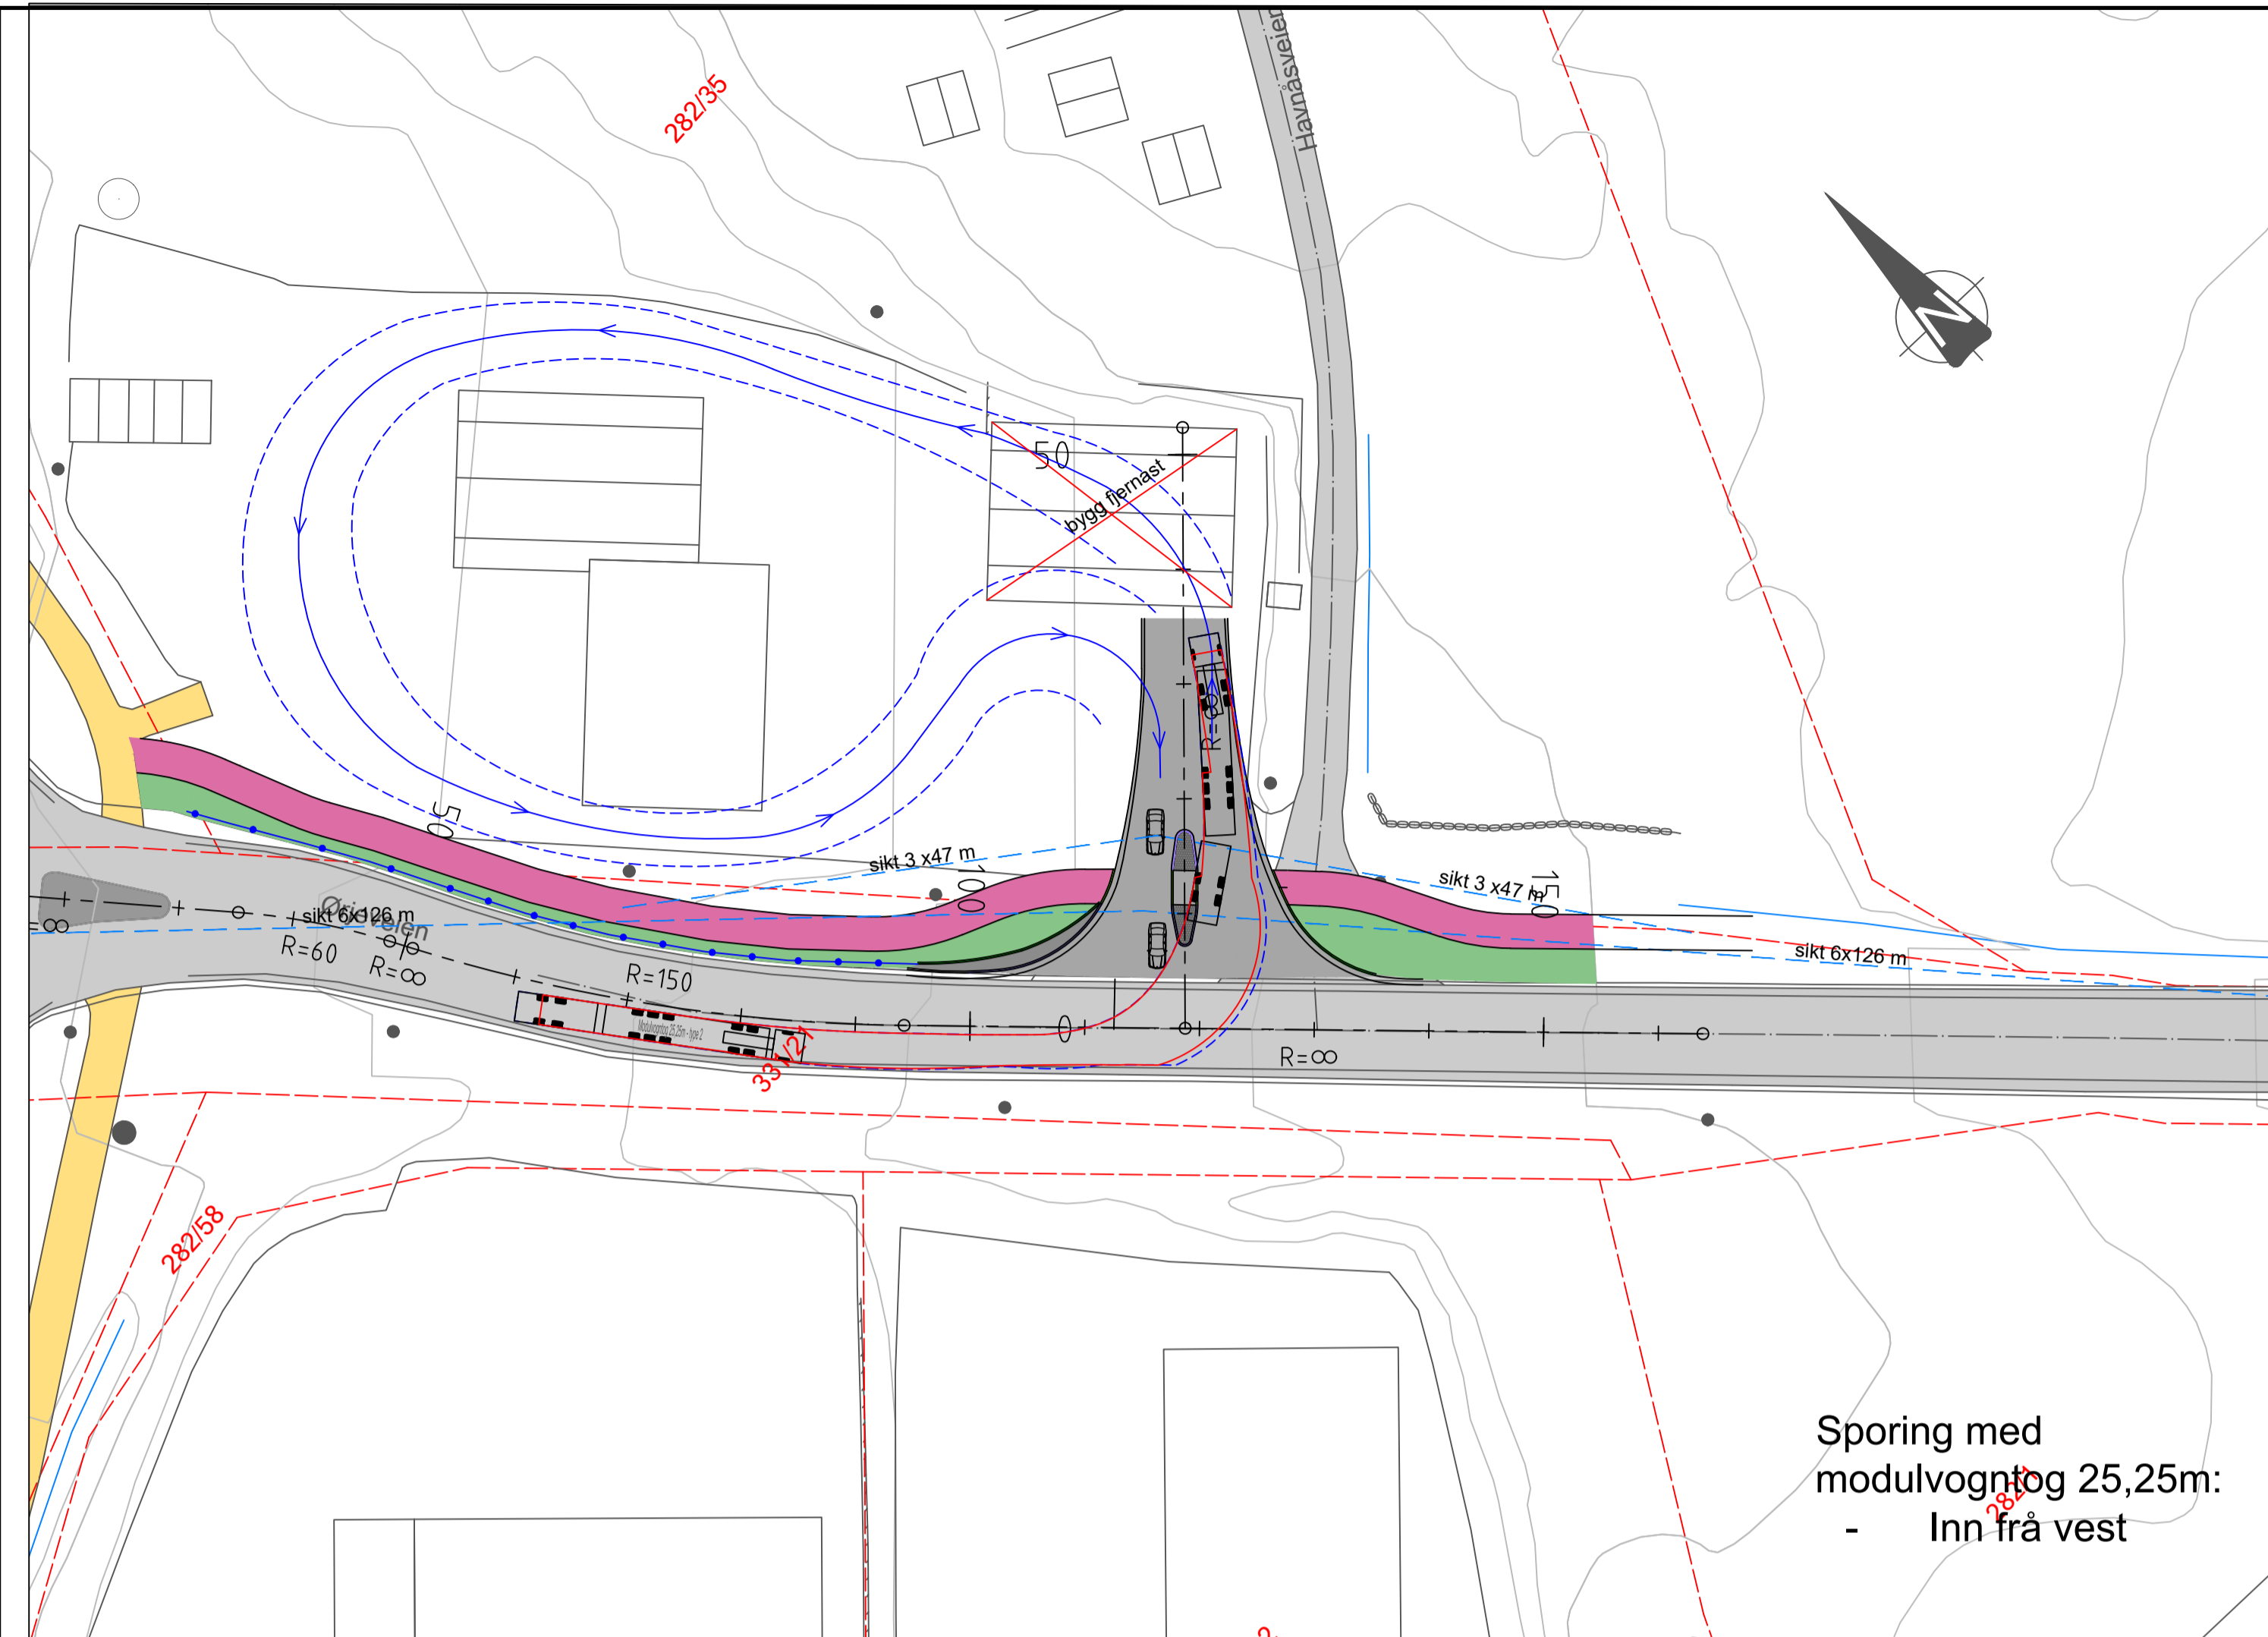

Sporing med
 modulvogntog 25,25m:
 - Inn fra vest

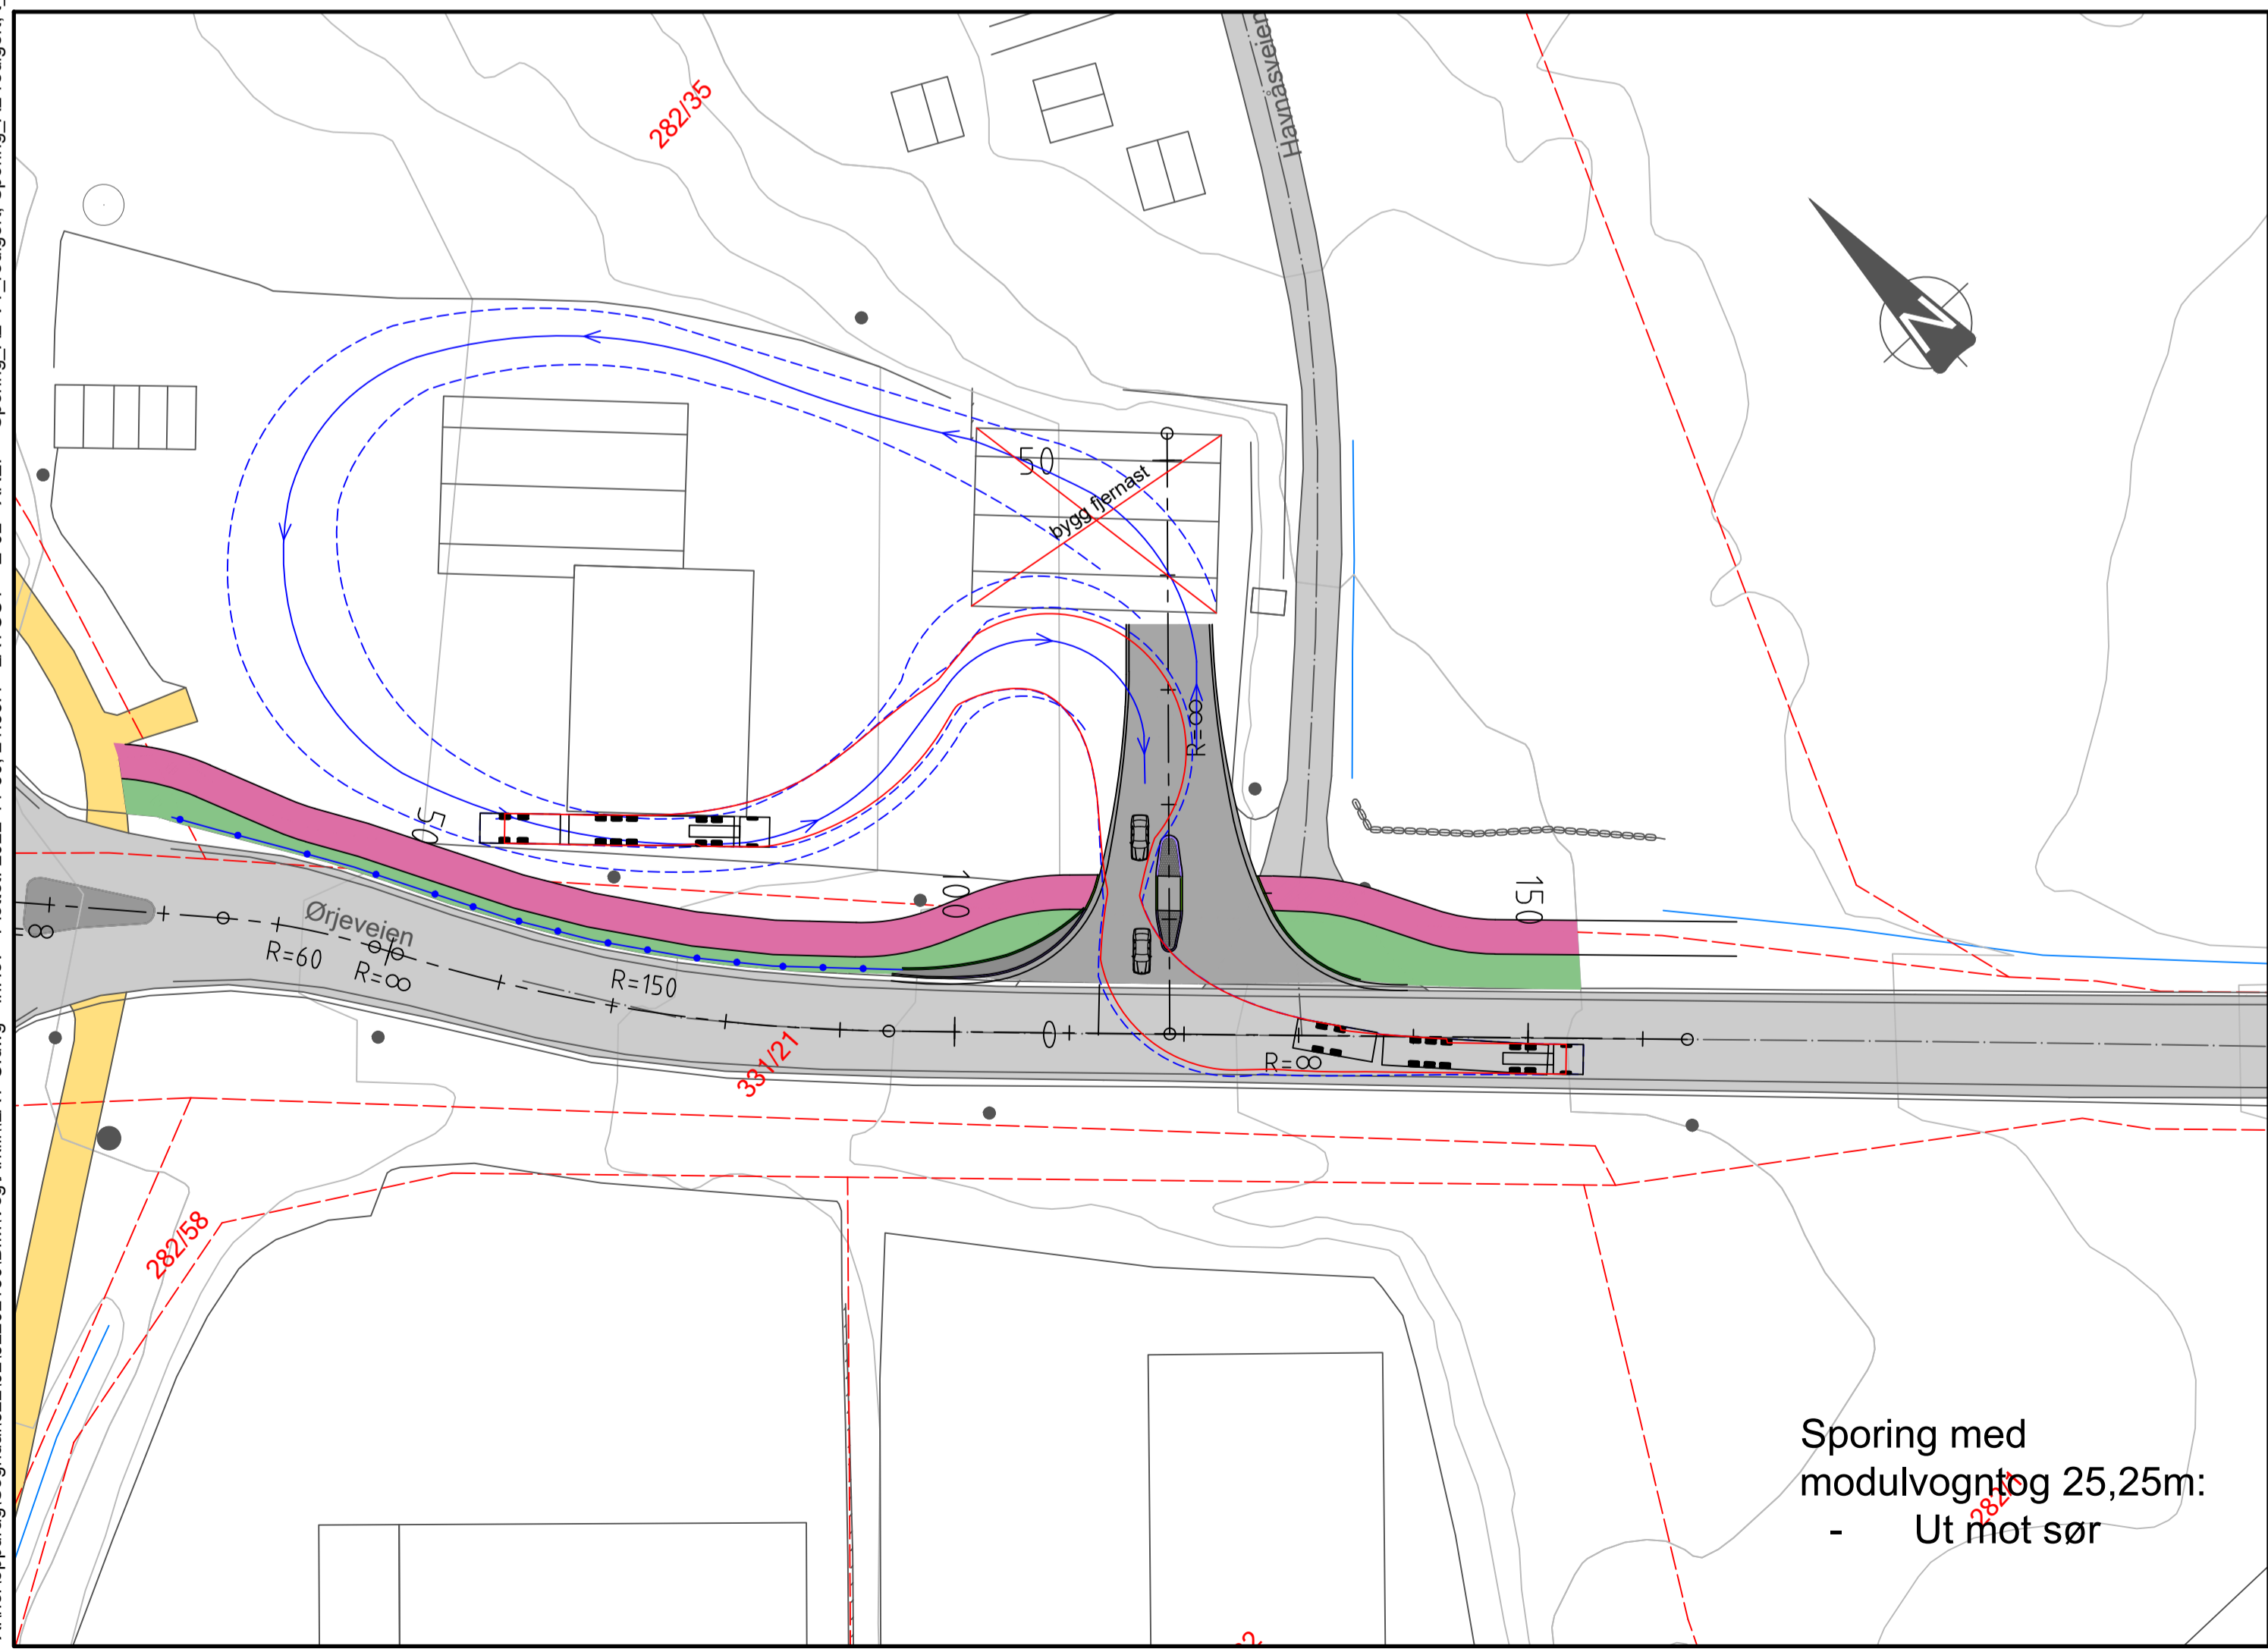

Sporing med
 modulvogntog 25,25m:
 - Ut mot sør

E03	2022-12-02	For godkjenning hos myndigheter	InHov	OlaSoe	OlaSoe
E02	2022-06-14	For godkjenning hos myndigheter	InHov	OlaSoe	OlaSoe
D01	2022-03-16	For godkjenning hos oppdragsgiver	InHov	OlaSoe	OlaSoe
Rev.	Dato	Beskrivelse	Utarbeidet	Fagkontroll	Godkjent

Dette dokumentet er utarbeidet av Norconsult AS som del av det oppdraget som fremgår nedenfor. Opphavsretten tilhører Norconsult AS. Dokumentet må bare benyttes til det formål som oppdragsavtalen beskriver, og må ikke kopieres eller gjøres tilgjengelig på annen måte eller i større utstrekning enn formålet tilsier.

SH Prosjekt AS			Målestokk (gjelder A1)
			1:500
Ramstad - teknisk plan			
Sporingsanalyse - modulvogntog 25,25m			
Norconsult	Oppdragsnummer 52202130	Tegningsnummer E-02	Revisjon E03