


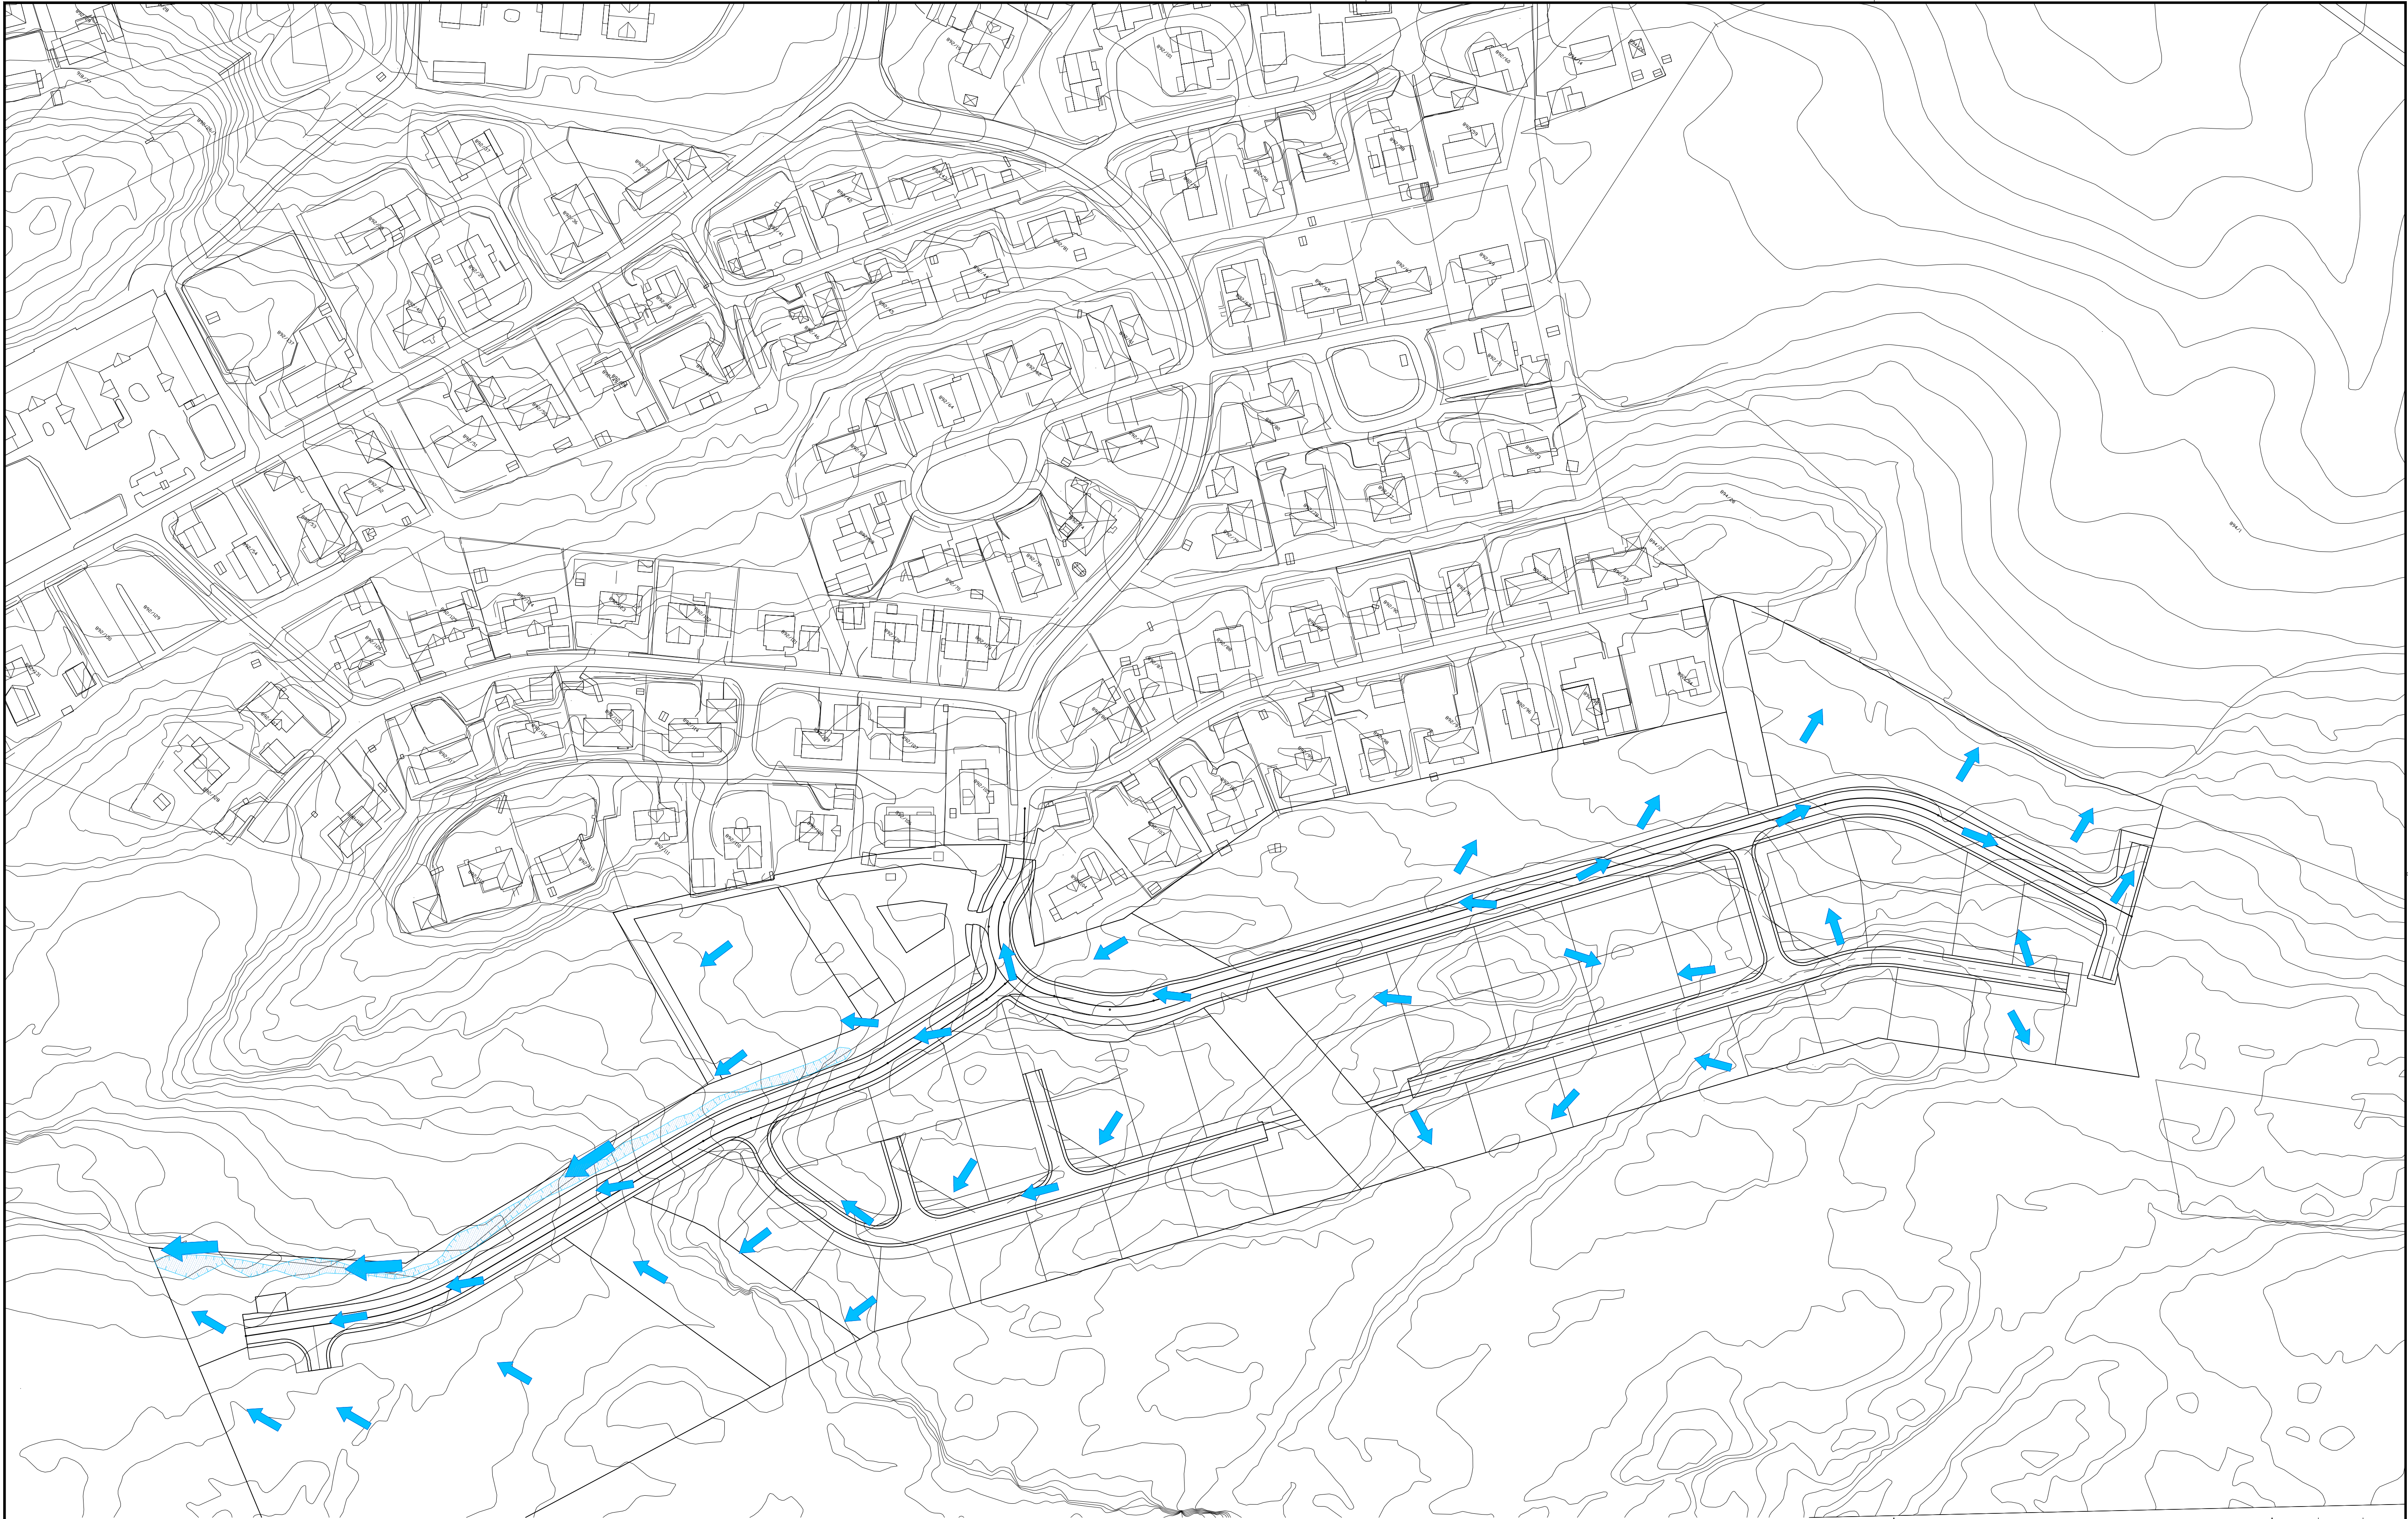

Tegnforklaring

- Bekk med fordrøyning
- Fallpil terreng

Ang.	Rev.	Dato	Sign.
RINGVOLL EIENDOM AS	A1 - 1:500		
RINGVOLLTOPPEN, GBNR 876/1.	Dato	27.04.23	Tegn. / JAT
OVERVANN TRINN 1 OG 2	Proj. Ansv.	JAT	
	Ks	NPN	
	Proj. Nr.	1436.001	
	Tegn. Nr.	2	Rev.