


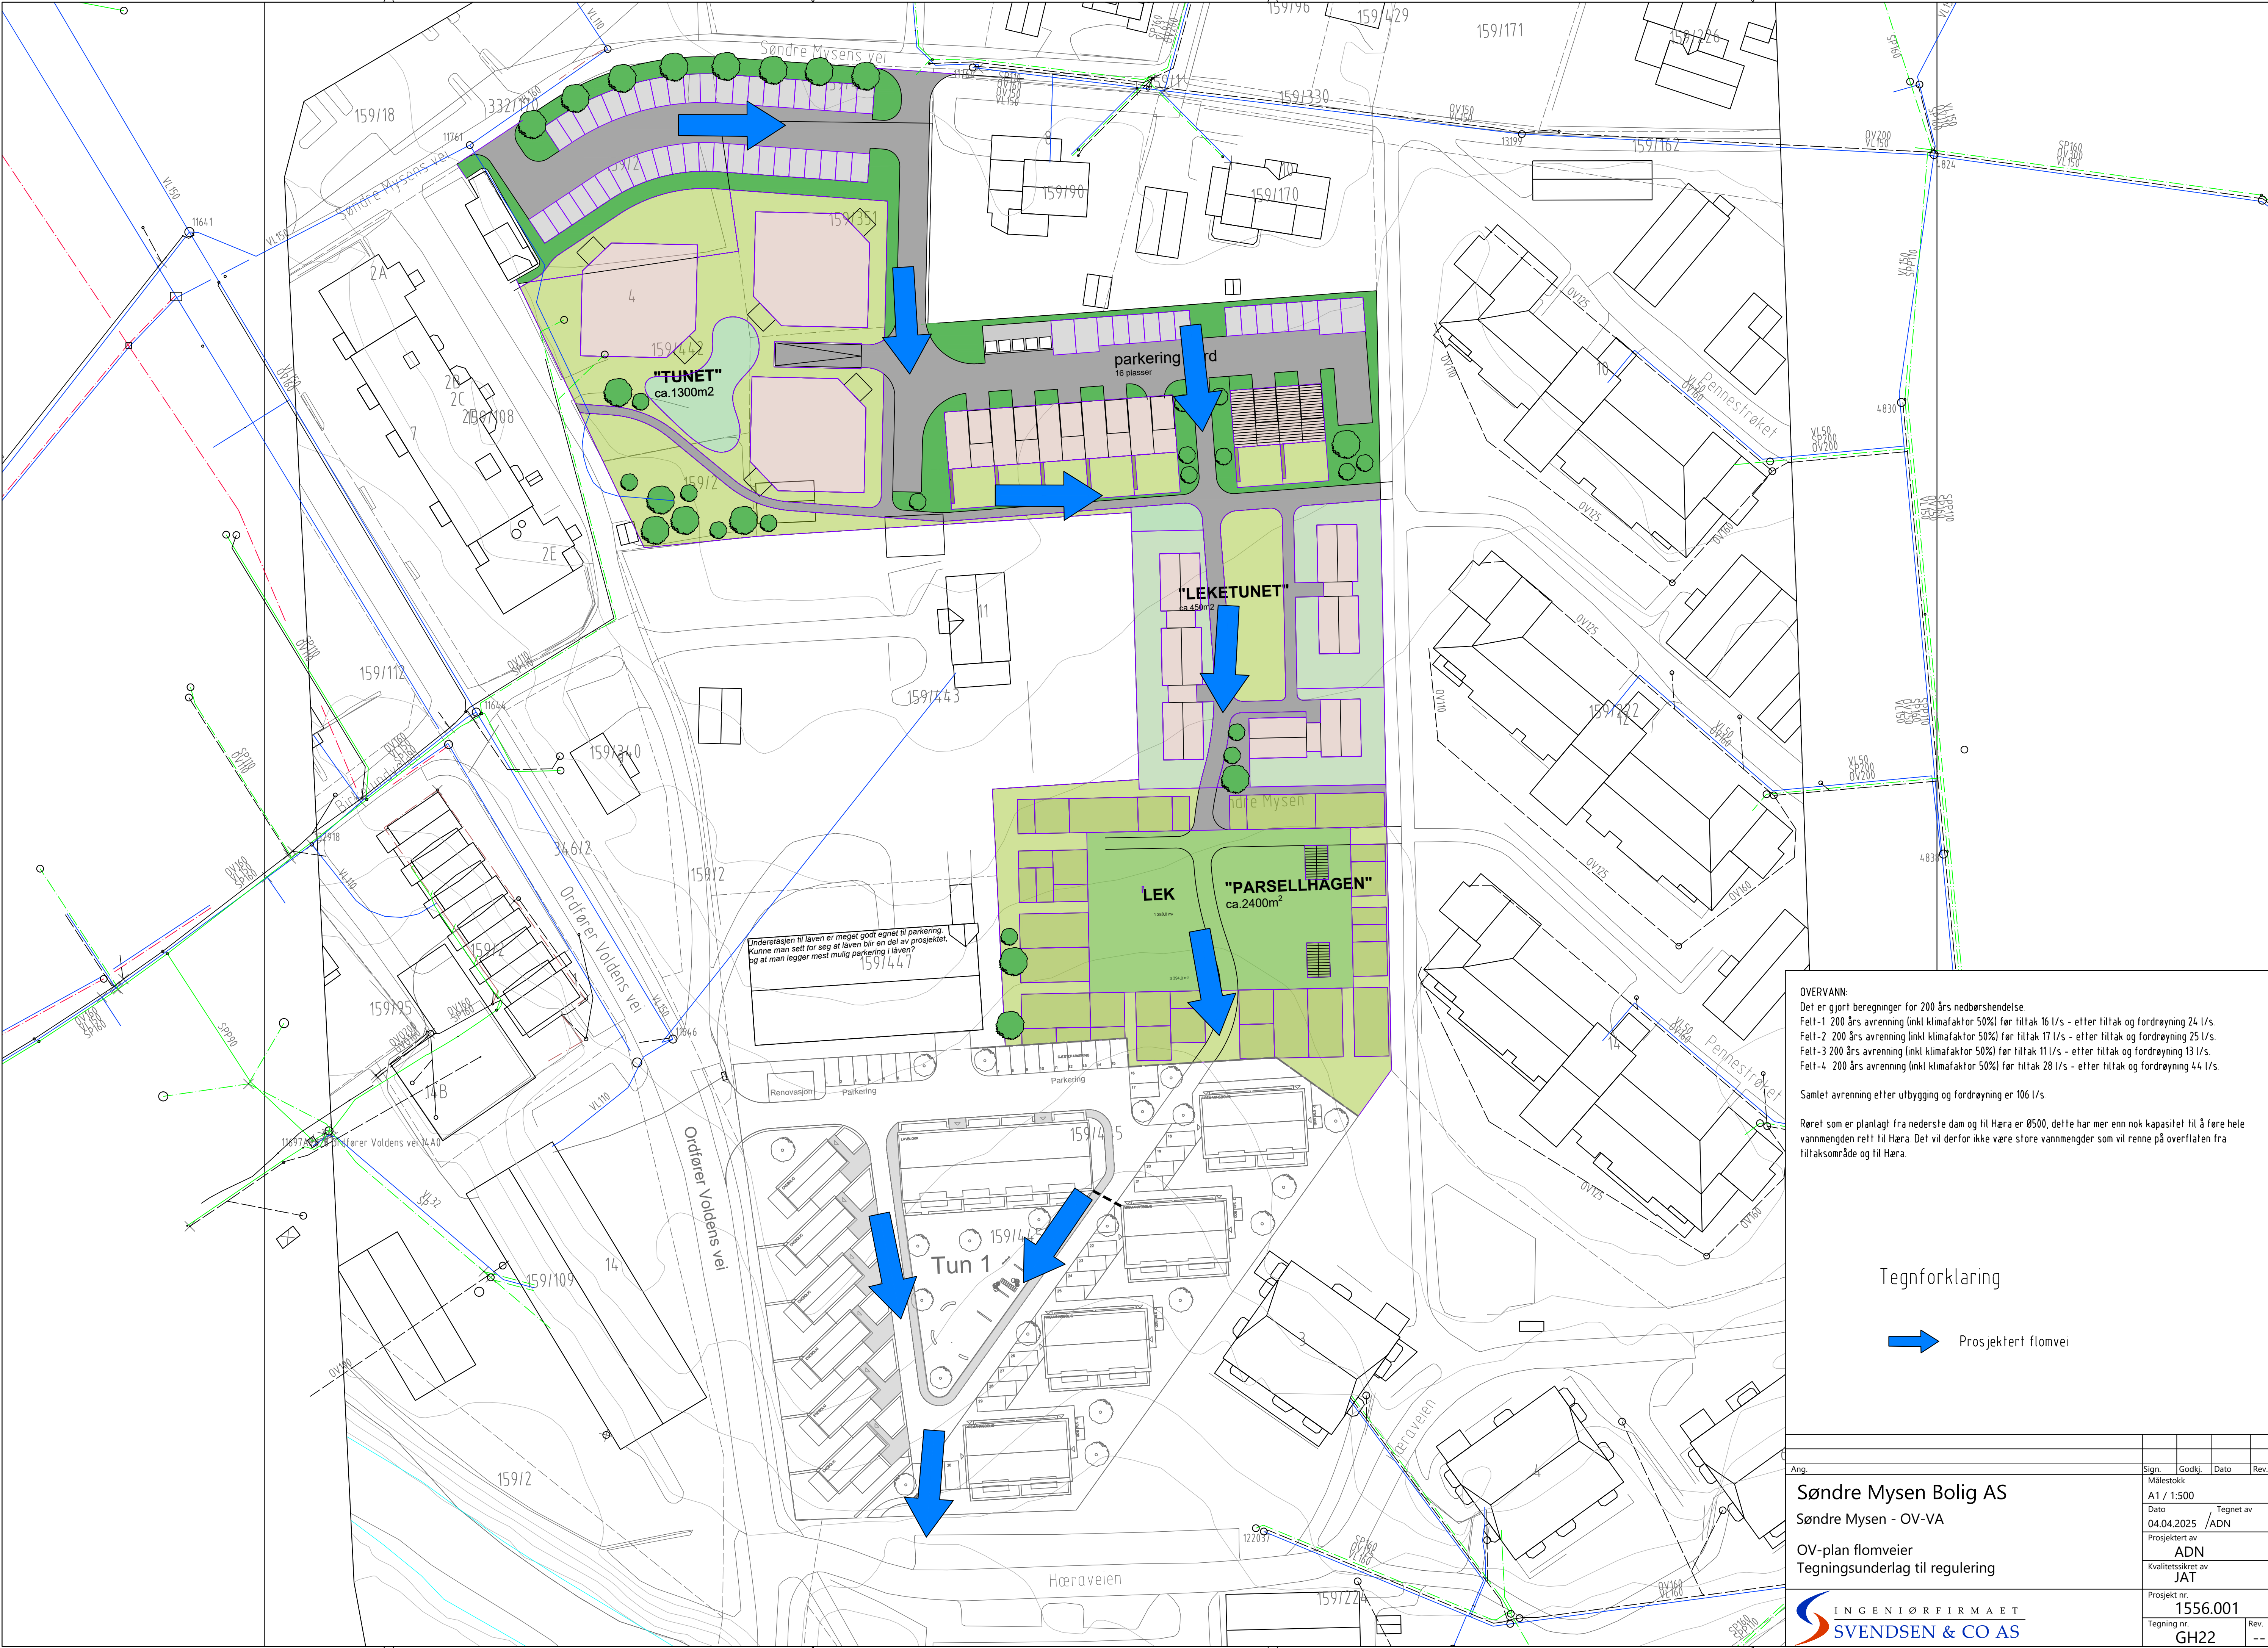

OVERVANN:
Det er gjort beregninger for 200 års nedbørshendelse.
Felt-1 200 års avrenning (inkl klimafaktor 50%) før tiltak 16 l/s - etter tiltak og fordøyning 24 l/s.
Felt-2 200 års avrenning (inkl klimafaktor 50%) før tiltak 17 l/s - etter tiltak og fordøyning 25 l/s.
Felt-3 200 års avrenning (inkl klimafaktor 50%) før tiltak 11 l/s - etter tiltak og fordøyning 13 l/s.
Felt-4 200 års avrenning (inkl klimafaktor 50%) før tiltak 28 l/s - etter tiltak og fordøyning 44 l/s.

Samlet avrenning etter utbygging og fordøyning er 106 l/s.

Røret som er planlagt fra nederste dam og til Høra er Ø500, dette har mer enn nok kapasitet til å føre hele vannmengden rett til Høra. Det vil derfor ikke være store vannmengder som vil renne på overflaten fra tiltaksområde og til Høra.

Tegnforklaring

➡ Prosjektert flomvei

Ang.	Sign.	Godkj.	Dato	Rev.
Søndre Mysen Bolig AS				
Søndre Mysen - OV-VA				
OV-plan flomveier				
Tegningsunderlag til regulering				
INGENIØRFIRMAET SVENDSEN & CO AS				
Prosjekt nr.	1556.001			
Tegning nr.	GH22			
Rev.	--			