

Teknisk plan

TEKNISKE TEGNINGER


Prosjekt
Fv122 - Lyserenveien
Nye busstopp og gangvei

Parsell
Fv122 K S2D1 m880 - 1050


Indre Østfold kommune

TEKNISKE DATA

Fra - til profil:	880 - 1050
Dimensjoneringsklasse :	L1 (Fv122)
Fartsgrense :	40 km/t
Trafikkgrunnlag (ÅDT):	1563 År: 2023
Kartdatum:	EUREF89
Kartprojeksjon:	NTM. Sone 11, NN2000
Dato på kart:	09.24

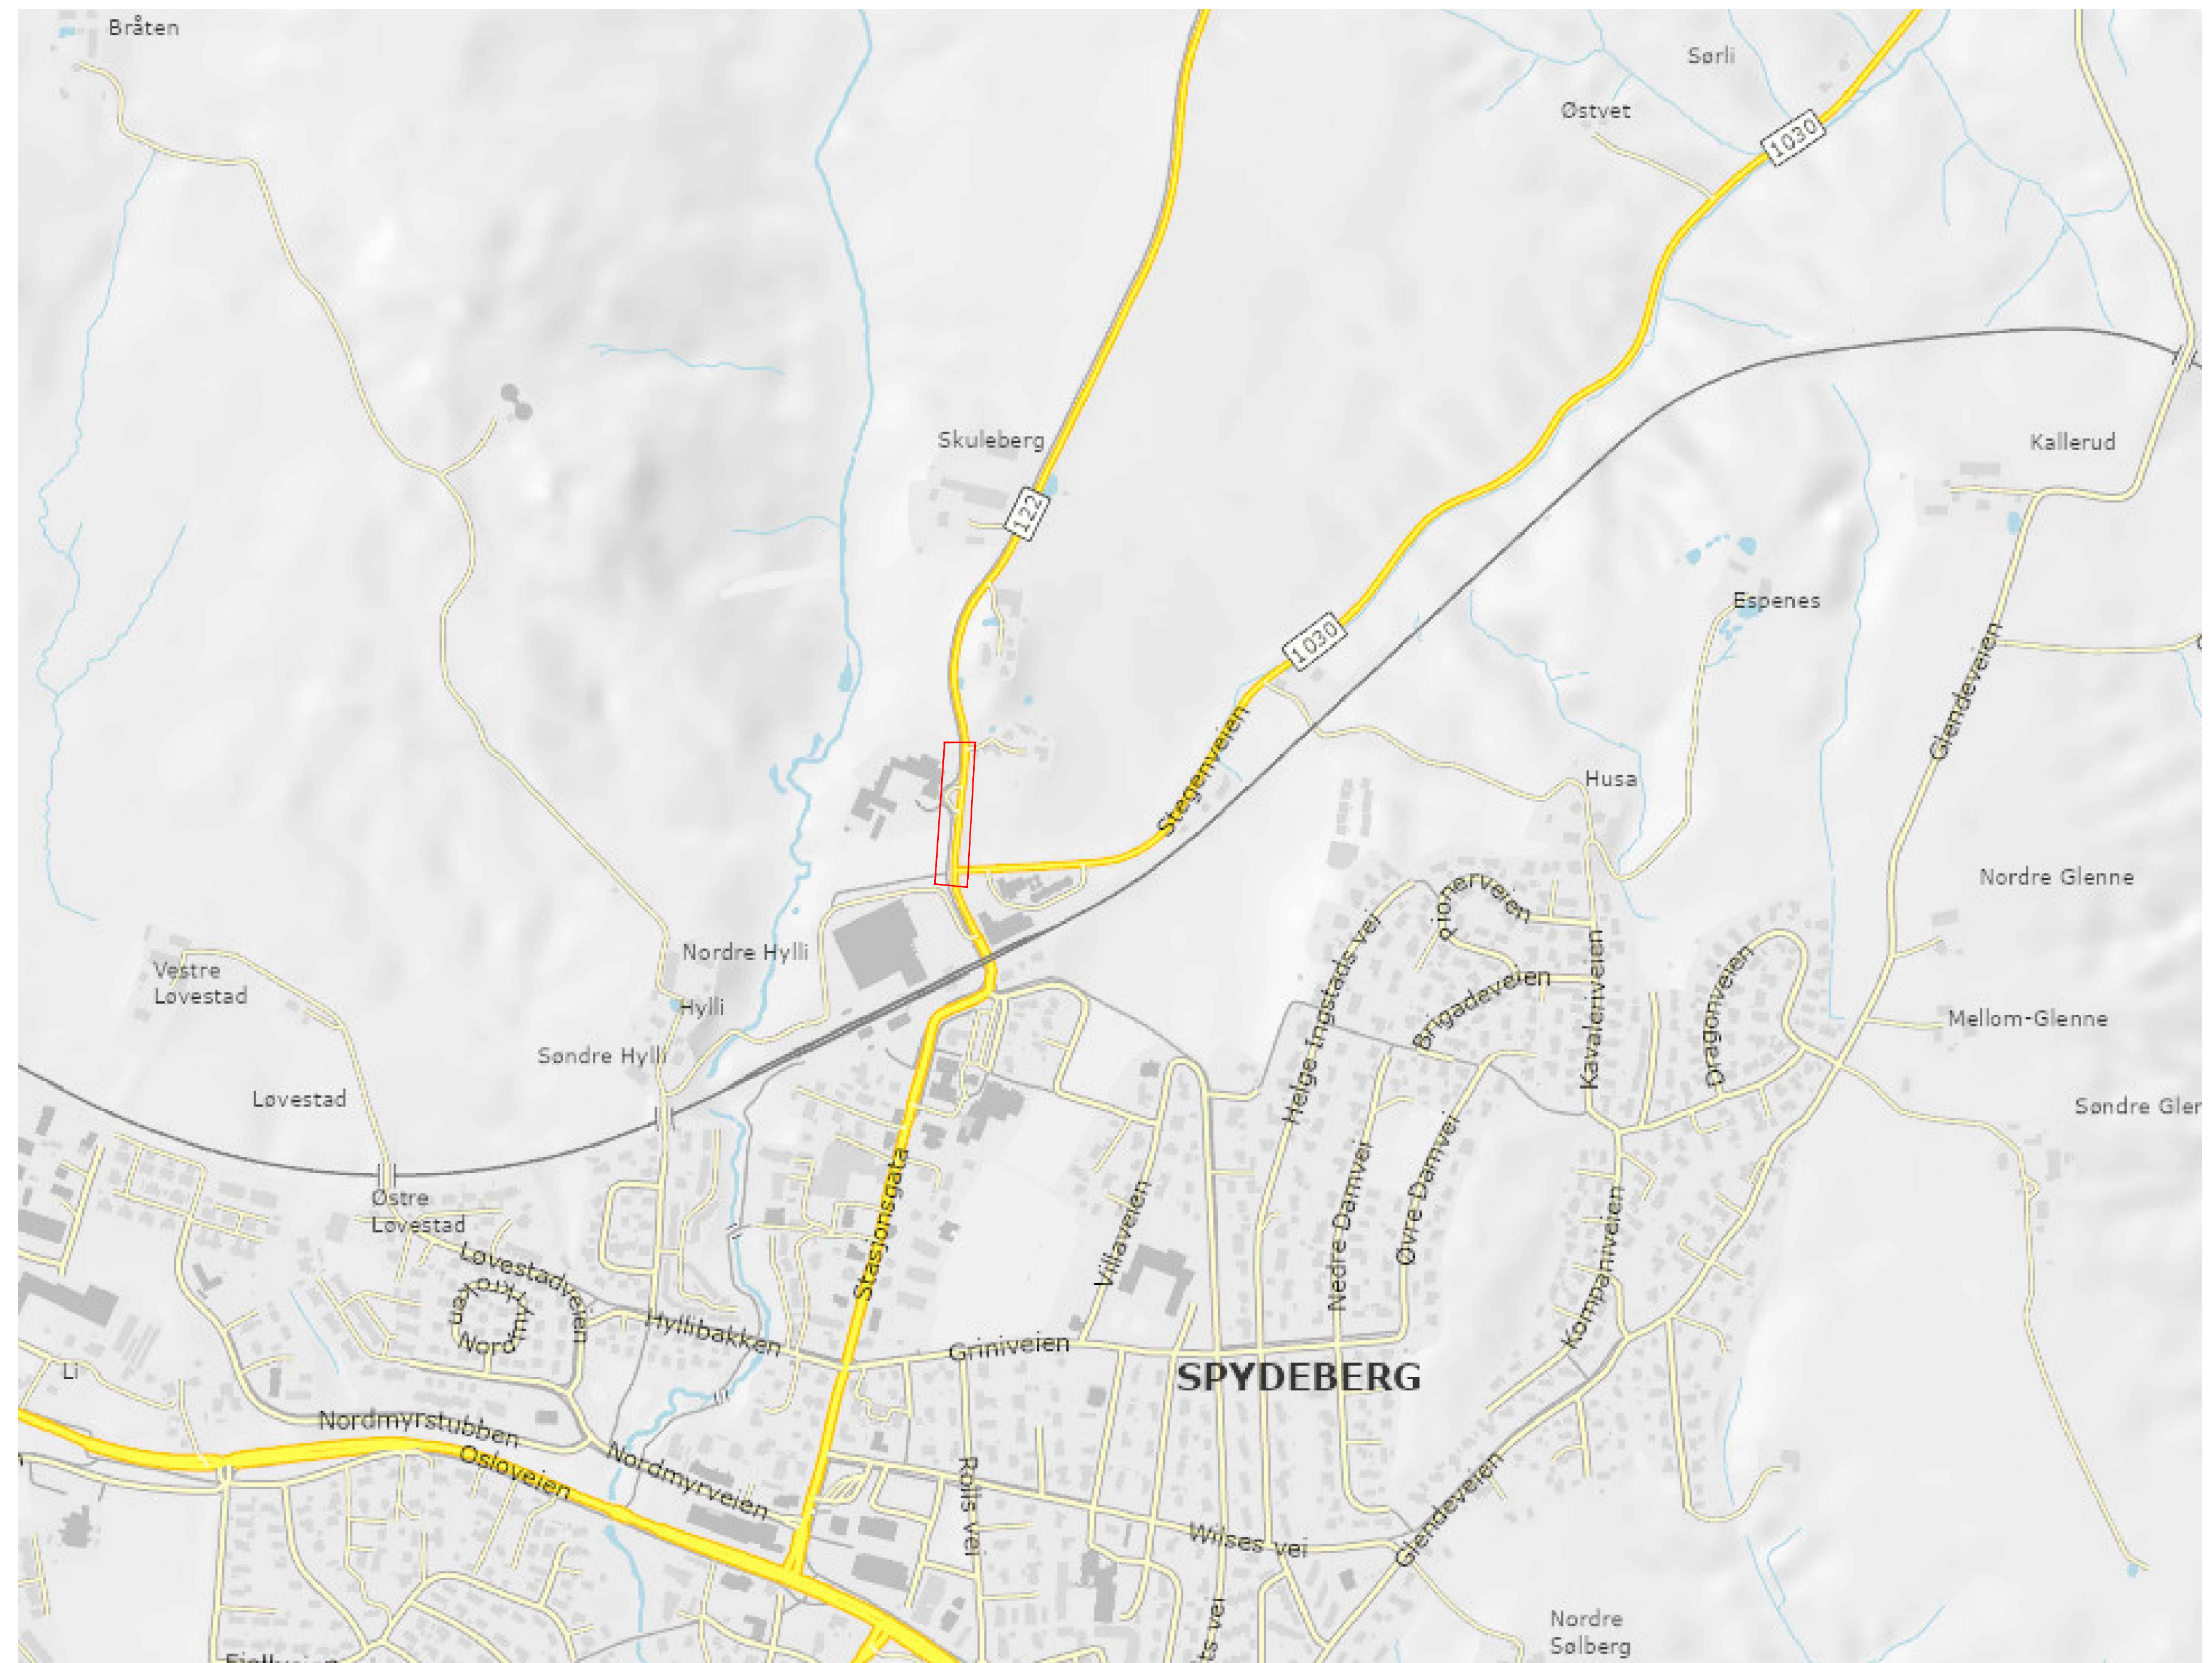

[illegible]

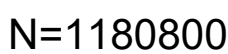


- | | |
|---|--------------------------------------|
|  | Kjørevei |
|  | Gang- /sykkelvei |
|  | Busstopp/platform |
|  | Renovasjon |
|  | Parkering |
|  | Skråningsutslag |
|  | Kantstein, granitt, vis 12cm |
|  | Kantstein, profilkantstein, vis 18cm |
|  | Siktlinjer |
|  | Parsellflagg |
|  | Teiggrenser |

A	Endret plassering av GS-vei, bredder på fortau	25.02.25	HMJ
Rev.	Ending-erstating	Dato	Sign.
Indre Østfold kommune  INGENIØRFIRMAET SVENDSEN & CO AS		Dato: 10.12.24	
		Saksb:	
		Sign:	
		Tegn. av: HMJ	
		MALESTOKK: Hor. 1500 Vert.	
Fv122 Lyserenveien DELPARSELL: Oppgradert holdeplass for buss		Q.m.: 1554.001	
Veiplan TEKNISK PLAN: GS1, Lyserenveien		Tegn.nr.: B01	Rev. A



H.O.H

120

PROFIL: GS1
SKALA L= 500 H= 100

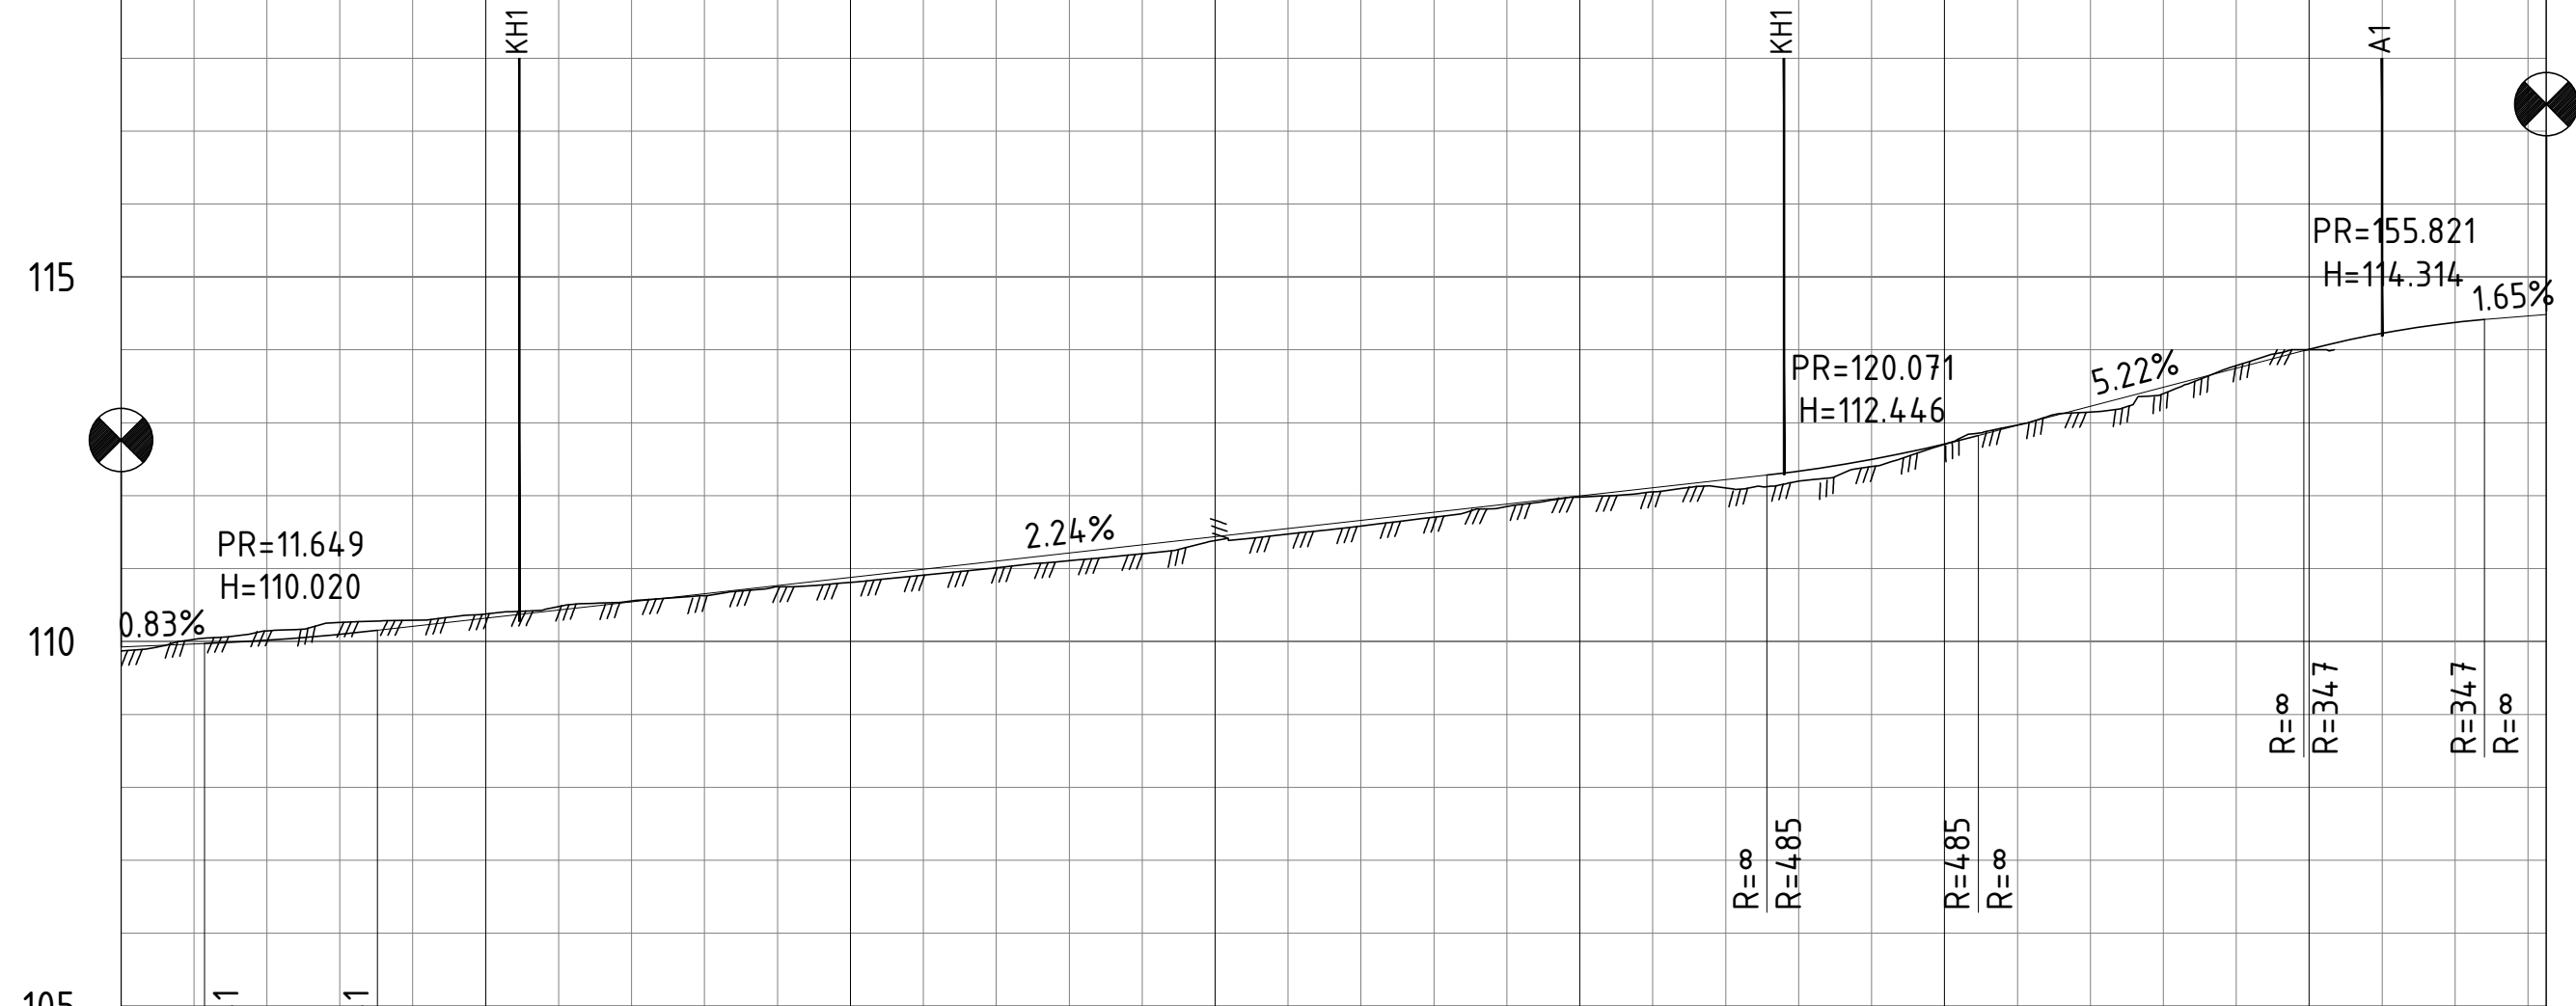


PROFIL NR.	0	25	50	75	100	125	150	166
HOR.KURV.	L 6.79 R 60.00		L 94.37		R 40.00 R 40.00	L 11.13	R 150.00	L 2.10
TVERRFALL	H.kj.b.k. V.kj.b.k.							
PROFILDATA	0.83% RV 84.120	2.24%				RV 484.78	5.22%	RV 346.601.65%
PROFIL H.	109.91	110.02	110.10	110.21	110.32	110.43	110.54	110.65
TERRENG H.	110.03	110.15	110.26	110.29	110.38	110.48	110.56	110.63
OVERBYGGN.T.	-0.06 m							

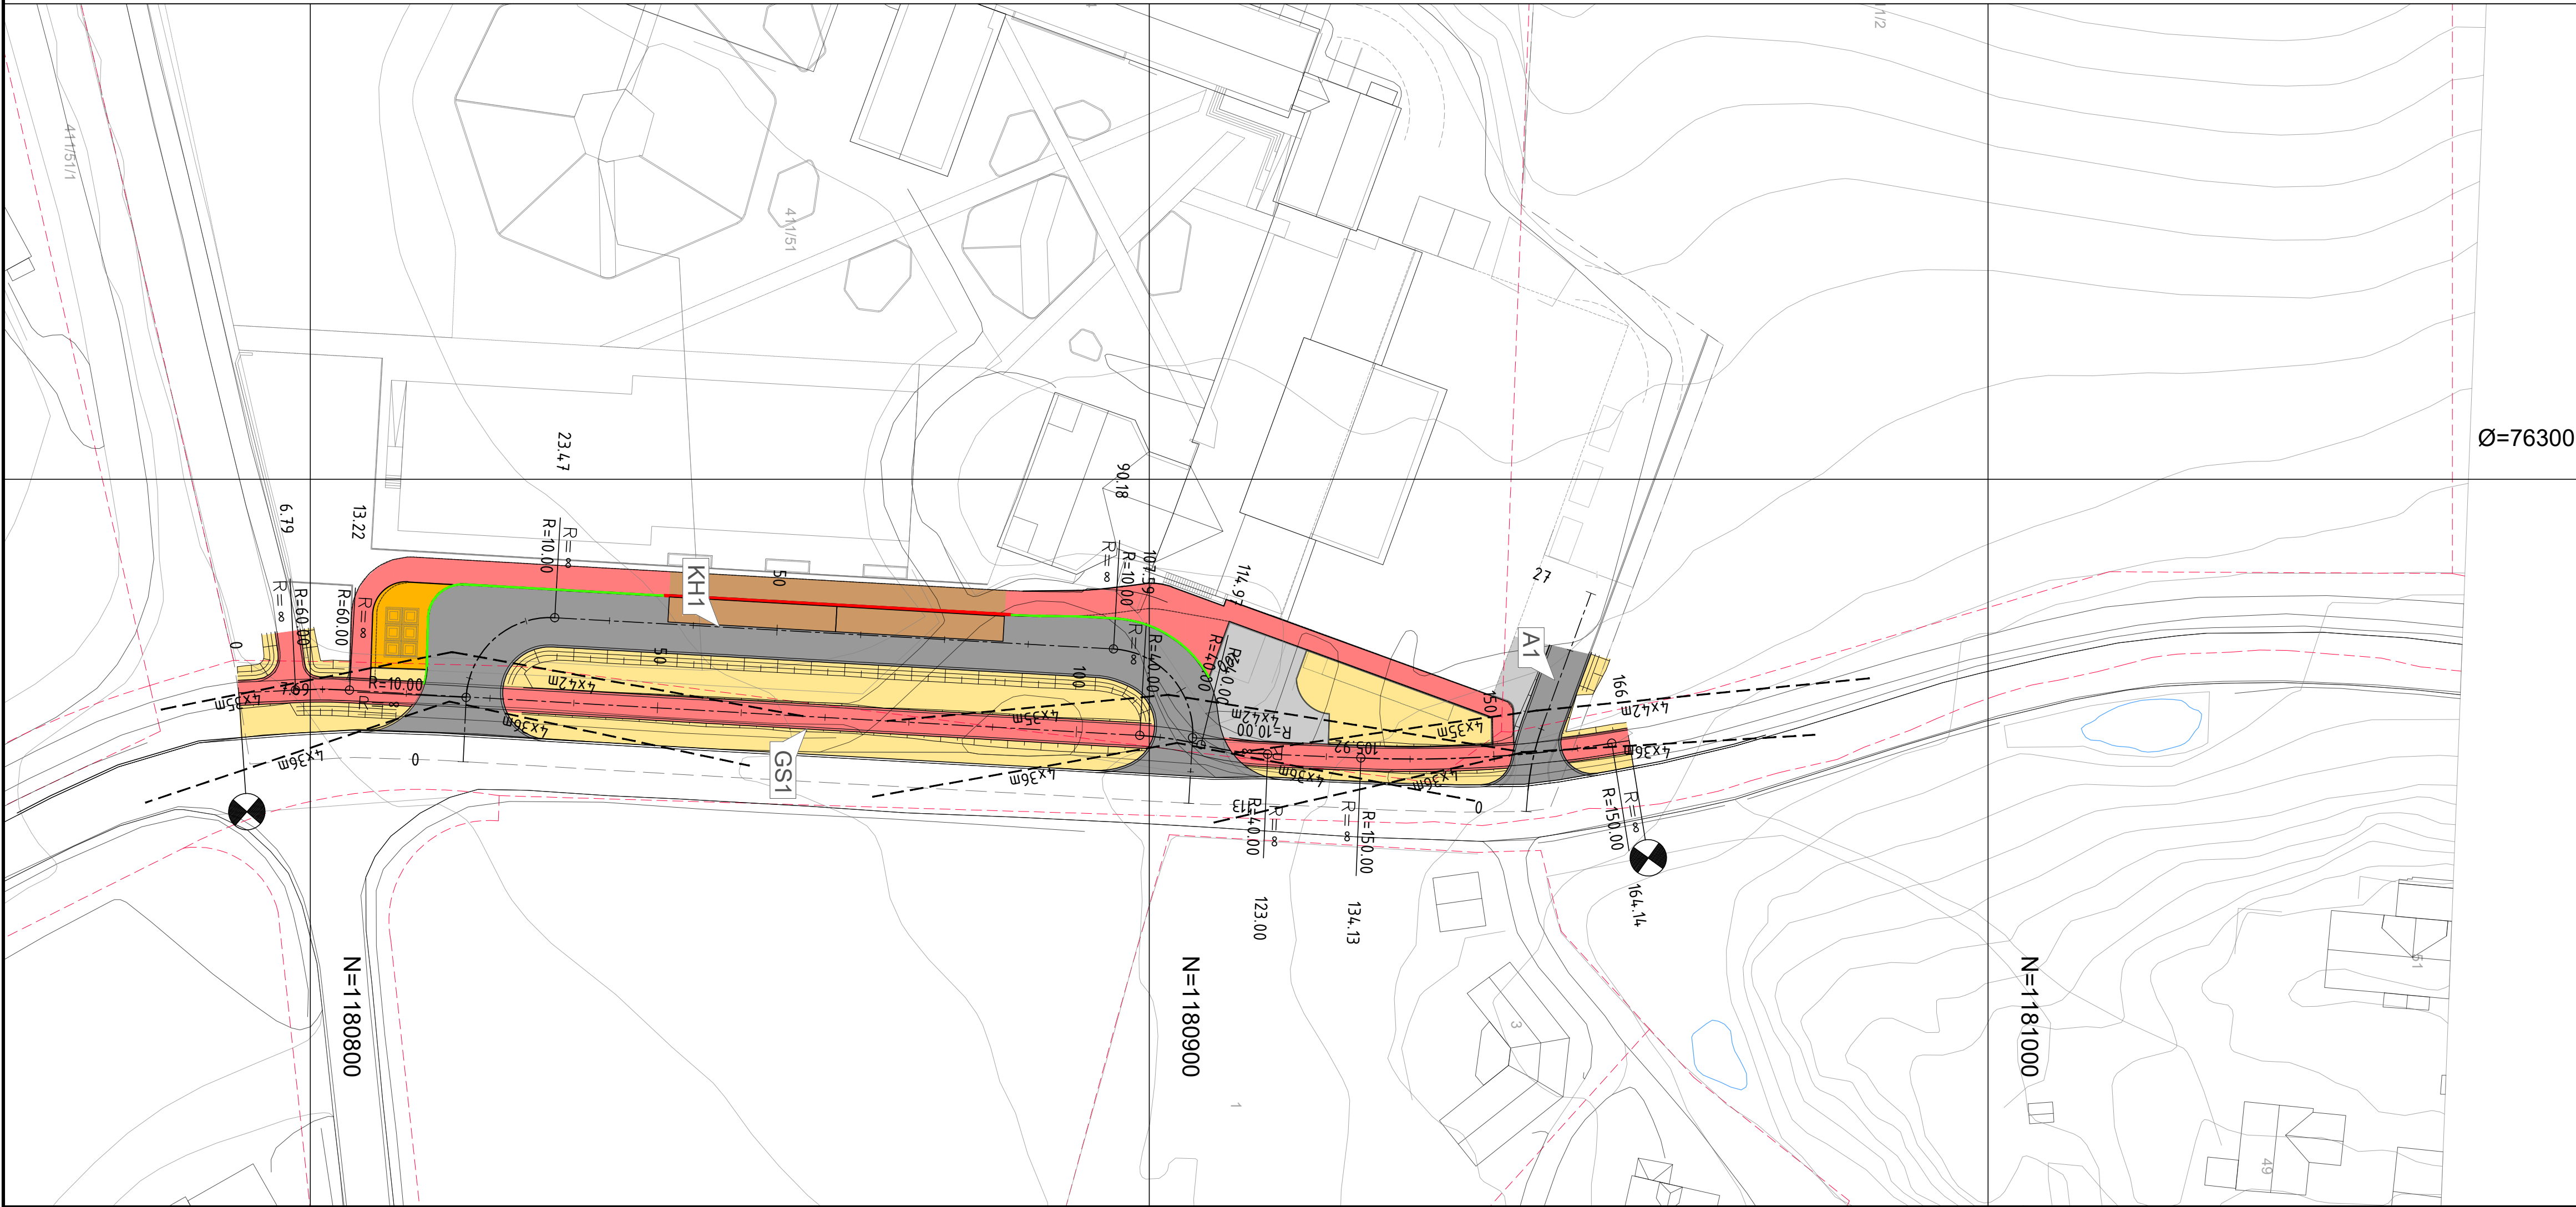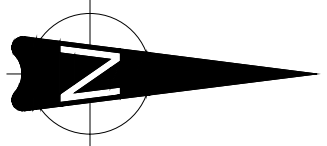


TEGNFORKLARING :

- Kjørevei
- Gang-/sykkelvei
- Busstopp/platform
- Renovasjon
- Parkering
- Skråningsutslag
- Kantstein, granitt, vis 12cm
- Kantstein, profilkantstein, vis 18cm
- Siktlinjer
- Parsellflagg
- Teiggrenser


A	Endret plassering av GS-vei, bredder på fortau	25.02.25	HMJ
Rev.	Endring-erstatning	Dato	Sign.
Indre Østfold kommune		Dato: 10.12.24	
		Saksb:	
		Sign:	
		Tegn: av: HMJ	
Fv122 Lyserenveien		MALESTOKK:	
DELPARSELL: Oppgradert holdeplass for buss		Hor.: 1500	
		Vert.: 1100	
Plan og profil		O.nr.: 1554.001	
TEKNISK PLAN: GS1, Lyserenveien		Tegn.nr:	Rev.
		C01	A

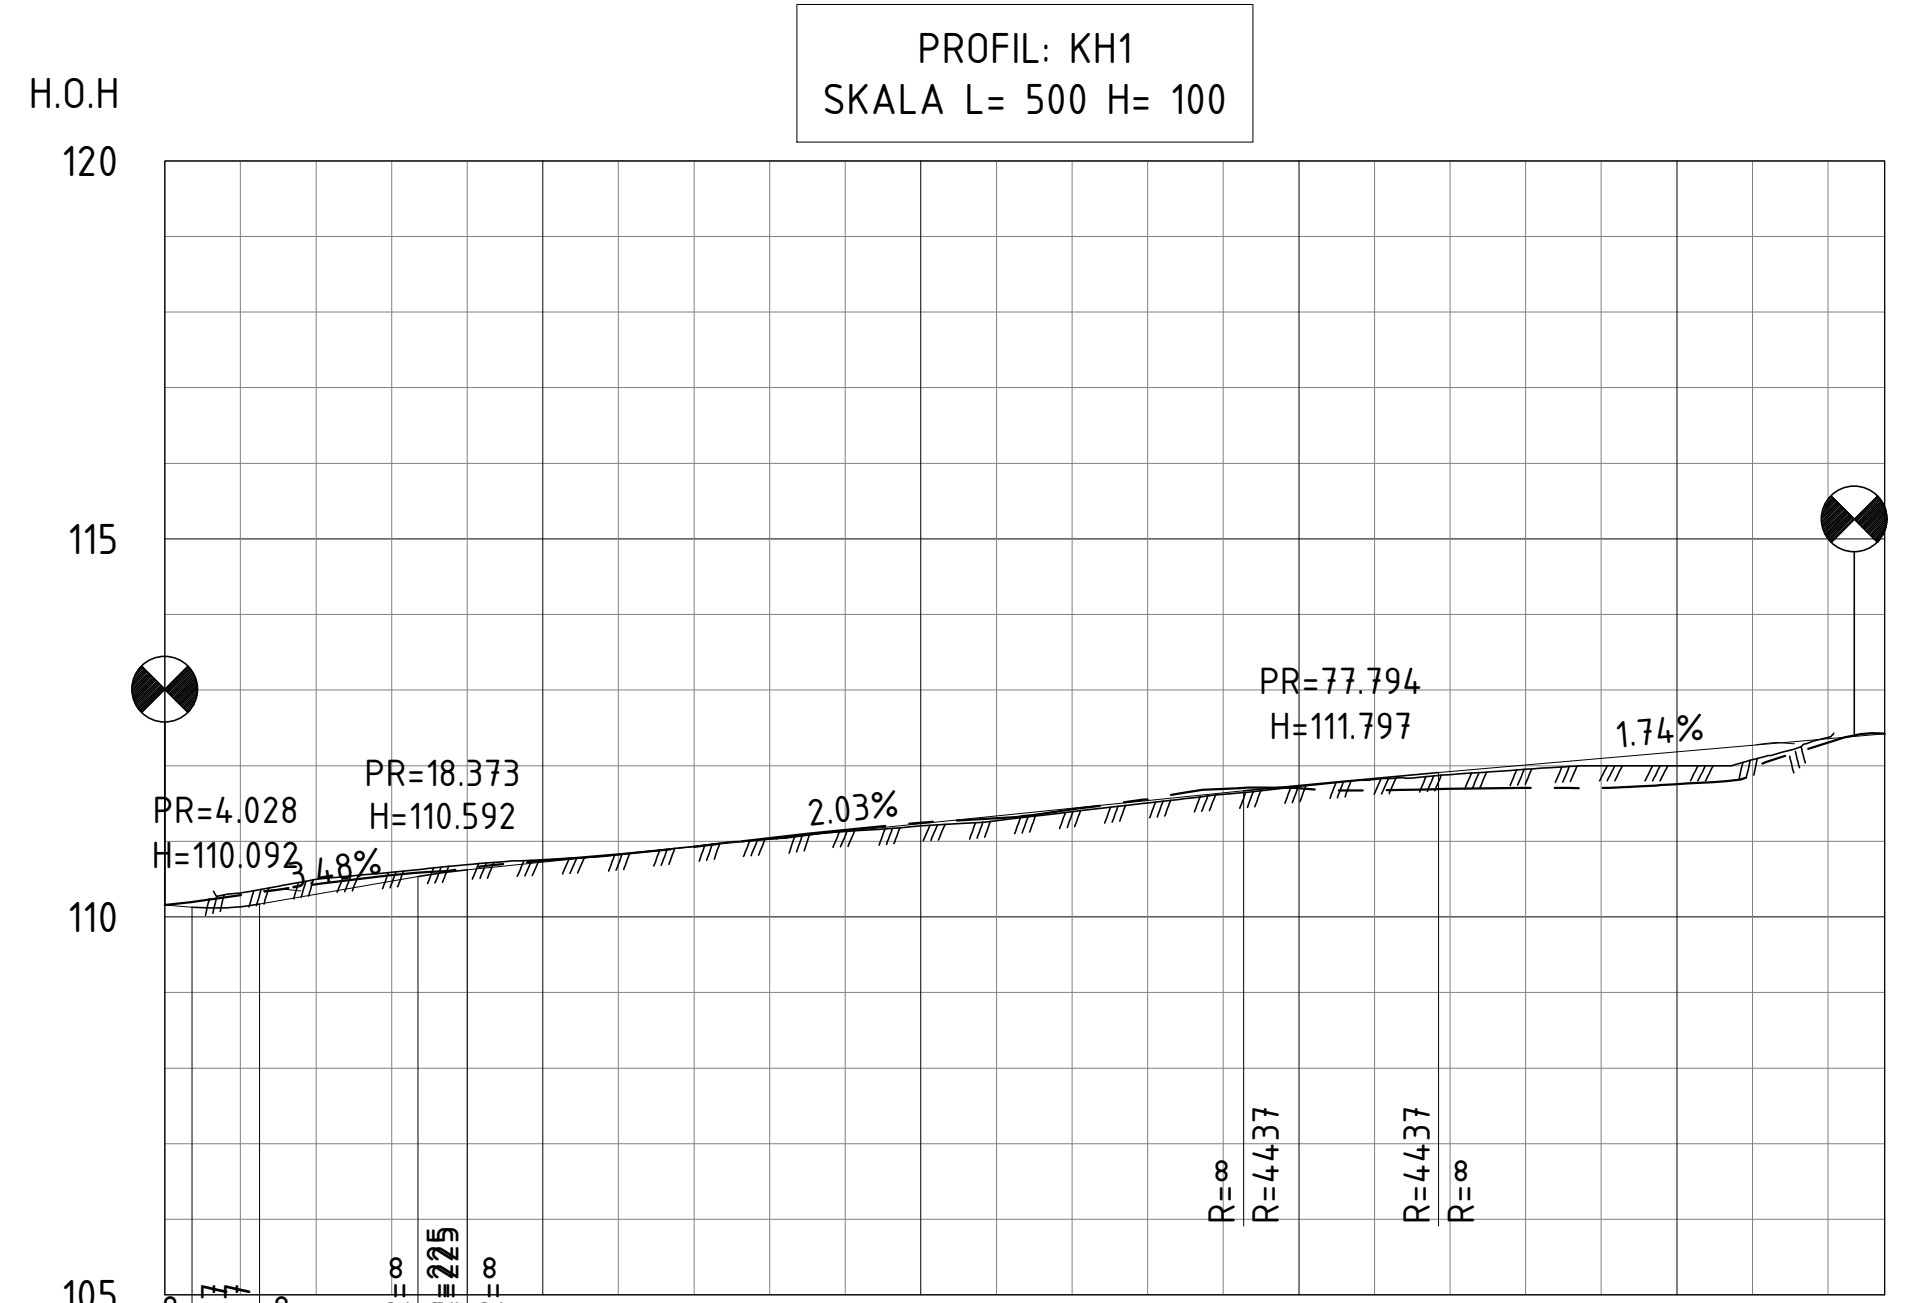

PROFIL NR.	0															25	50										75	100										113																			
HOR.KURV.	L 7.69		R 10.00										L 66.71										R 10.00										L 7.83																								
TVERRFALL	
_____ H.kj.b.k.	
----- V.kj.b.k.	
PROFILDATA	-104.86		86.86		3.48%		RV 224.59		2.03%										RV 4437.37		1.74%																																				
PROFIL H.		110.13		110.30		110.47		110.62		110.73		110.83		110.93		111.03		111.13		111.23		111.33		111.44		111.54		111.64		111.74		111.83		111.92		112.01		112.10		112.18		112.27		112.36													
TERRENG H.		110.32		110.50		110.59		110.69		110.76		110.82		110.93		111.03		111.13		111.20		111.27		111.39		111.51		111.62		111.72		111.82		111.88		111.95		112.00		112.00		112.08		112.27		112.37											
OVERBYGGN.T.			-0.03 m																									0.03 m										0.02 m										0.18 m									

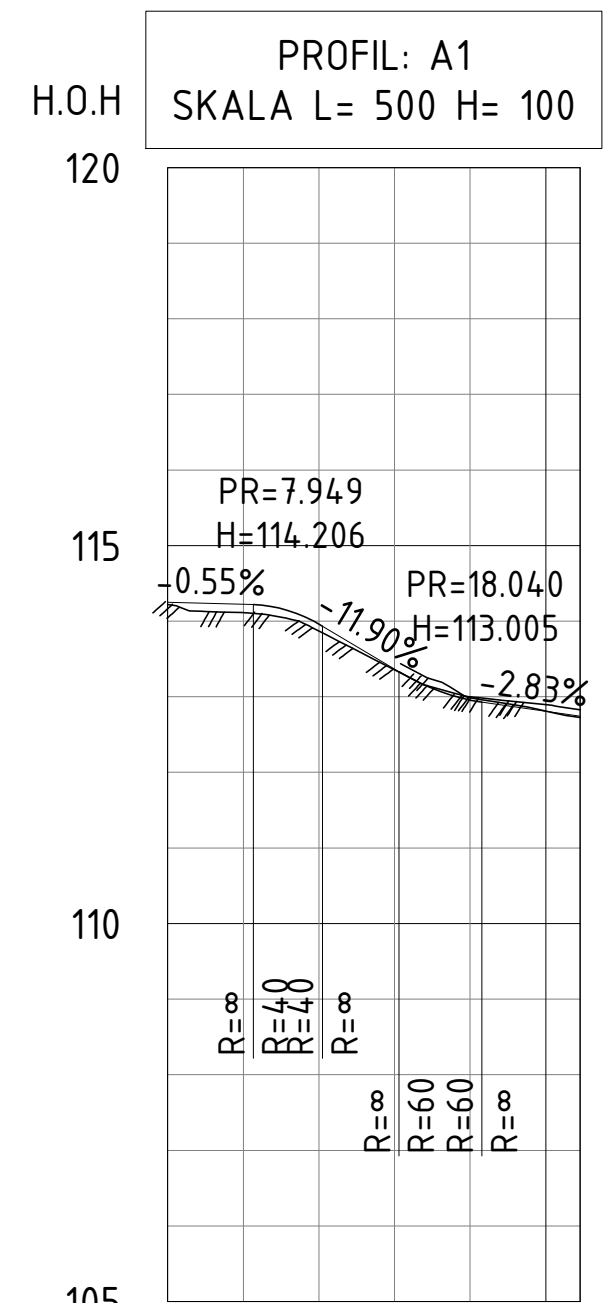


PROFIL NR.	0										2527
HOR.KURV.	L 2.53		R 30.00					L 16.84			
TVERRFALL											
_____ H.kj.b.k.											
_____ V.kj.b.k.											
PROFILDATA	-0.55%		-11.90%			-2.83%					
	RV 40.19		RV 60.48								
PROFIL H.	114.22	113.96	113.37	112.95	112.81	112.77	112.77	112.77	112.77	112.77	
TERRENG H.				112.99	112.81	112.77	112.77	112.77	112.77	112.77	
OVERBYGGN.T.											0.00

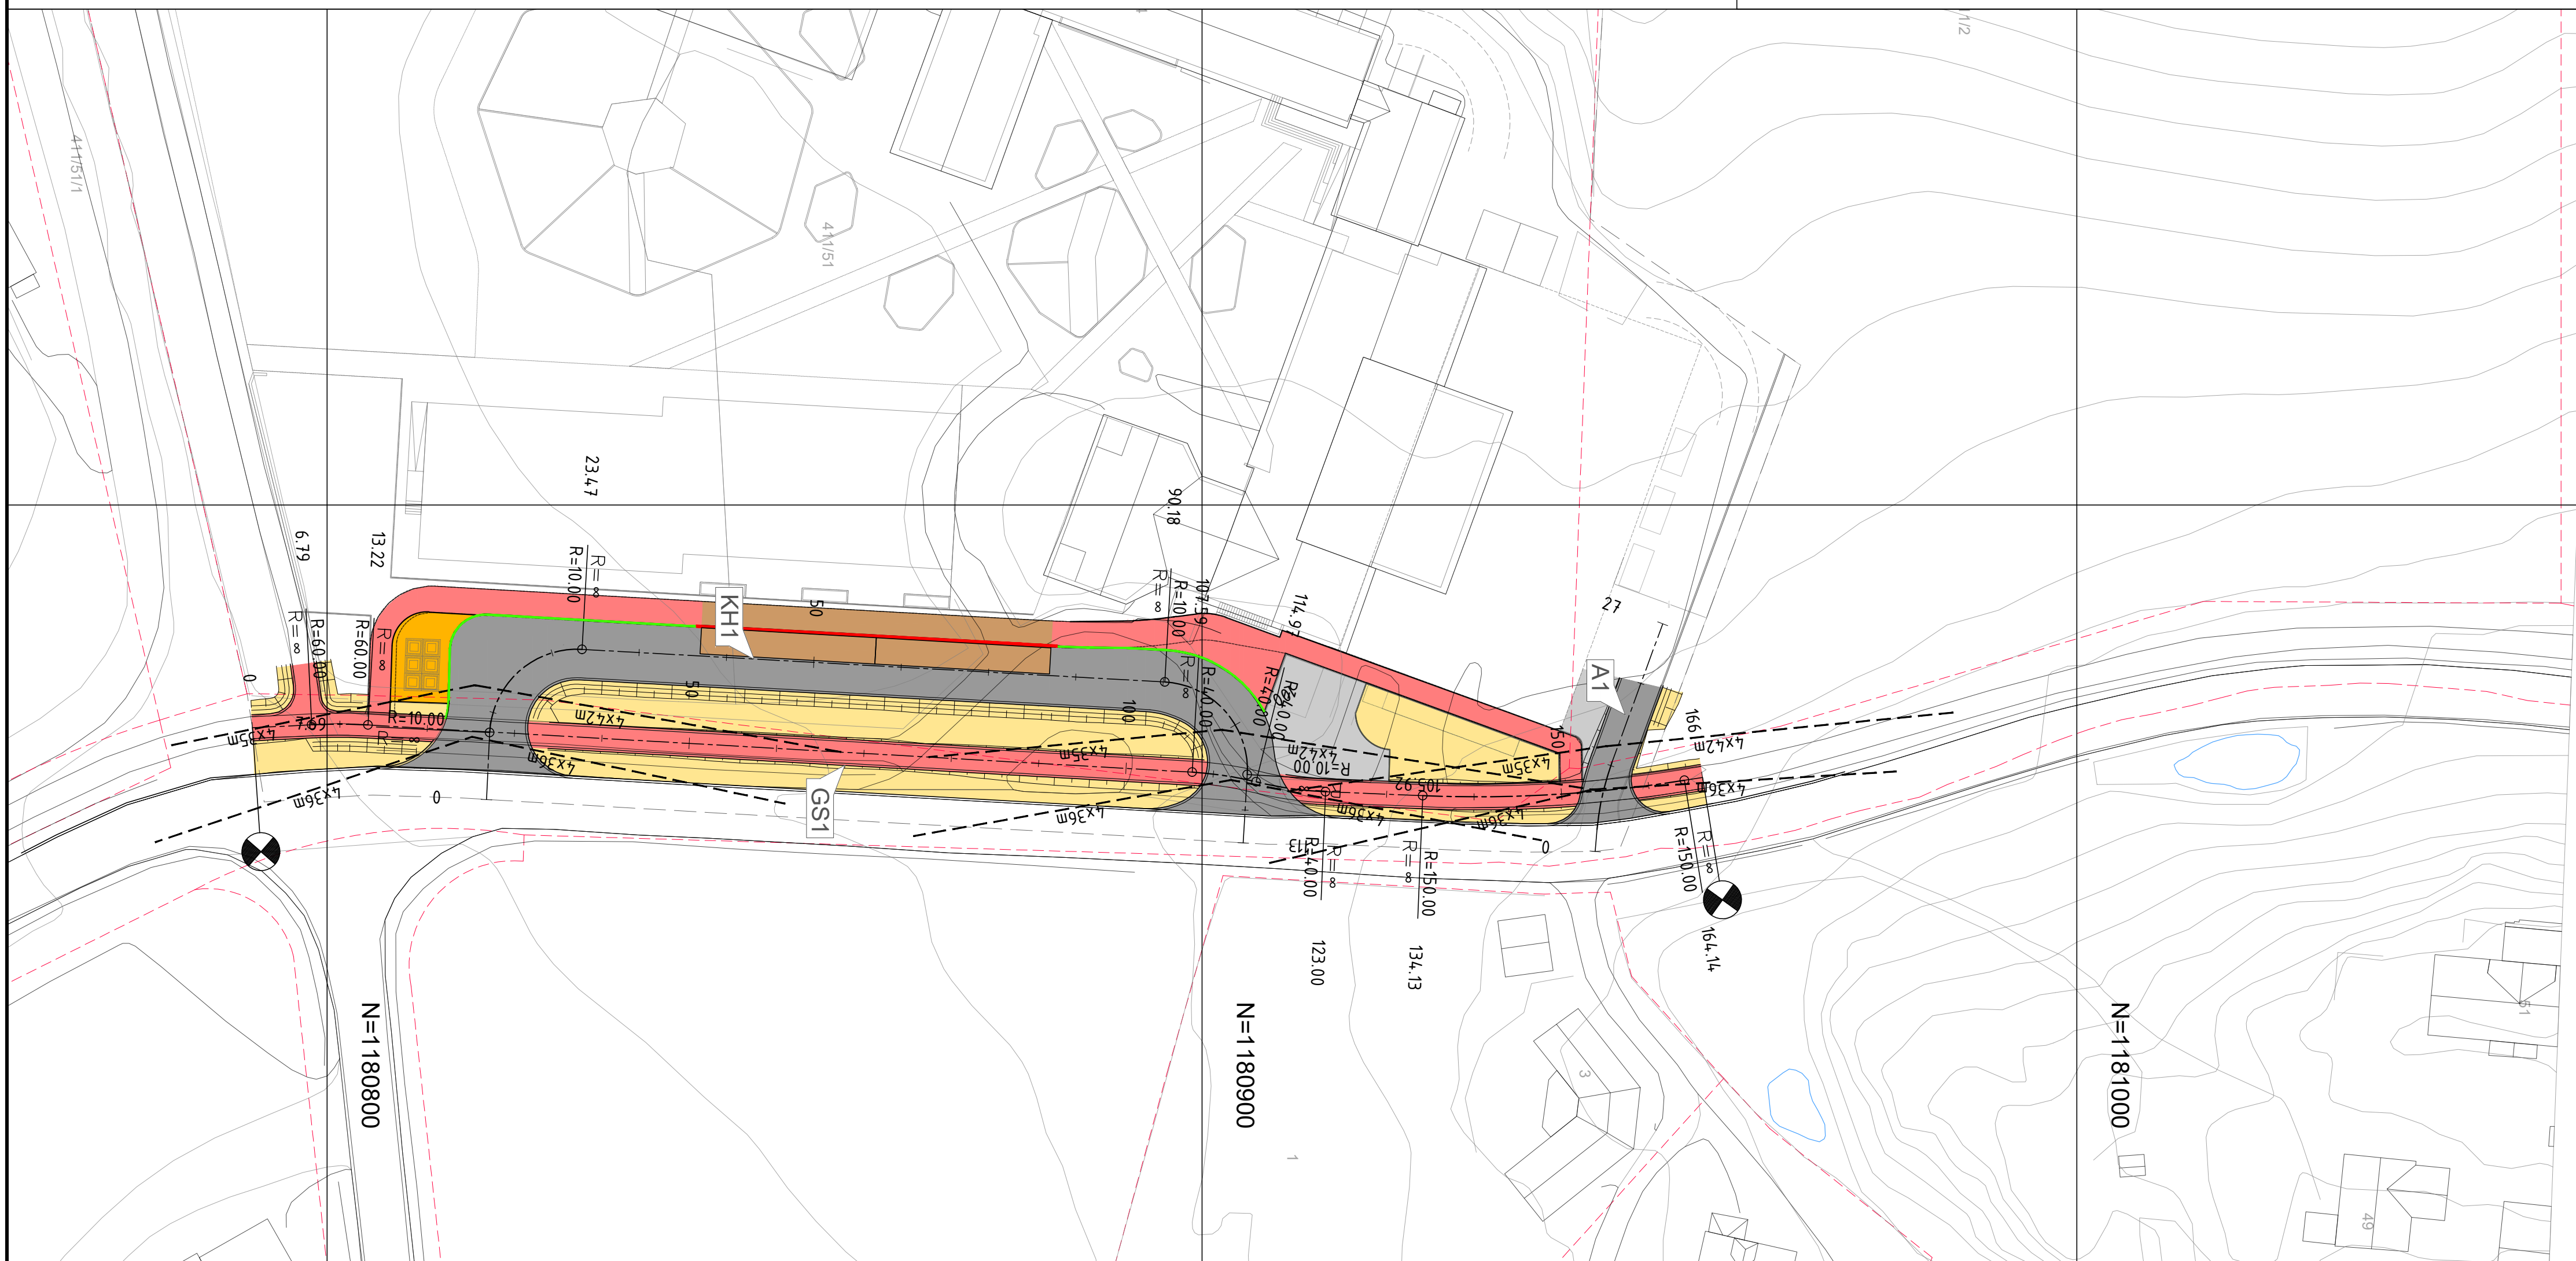

TEGNFORKLARING :

- Kjørevei
- Gang-/sykkelvei
- Busstopp/platform
- Renovasjon
- Parkering
- Skråningsutslag
- Kantstein, granitt, vis 12cm
- Kantstein, profilkantstein, vis 18cm
- Siktklinjer
- Parsellflagg
- Teiggrenser



A	Endret plassering av GS-vei, bredder på fortau	25.02.25	HMJ
Rev.	Endring-erstating	Dato	Sign.
Indre Østfold kommune		Dato: 10.12.24	
INGENIØRFIRMAET SVENDSEN & CO AS		Saksb:	
Fv122 Lyserenveien		Tegn: av: HMJ	
DELPARSELL: Oppgradert holdeplass for buss		MALESTOKK:	
Plan og profil		Hor. 1:500	
TEKNISK PLAN: KH1, Lyserenveien		Vert. 1:100	
		O.nr.: 1554.001	
		Tegn.nr:	
		Rev.	
		C02	
		A	

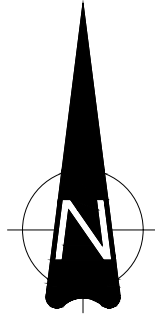

TEGNFORKLARING :

- Kjørevei
- Gang-/sykkelvei
- Busstopp/platform
- Renovasjon
- Parkering
- Skråningsutslag
- Kantstein, granitt, vis 12cm
- Kantstein, profilkantstein, vis 18cm
- Siktlinjer
- Parsellflagg
- Teiggrenser

A		Endret plassering av GS-vei, bredder på fortau	25.02.25	HMJ
Rev.	Endring-erstatning		Dato	Sign.
Indre Østfold kommune			Dato: 10.12.24	
			Saksb:	
			Sign:	
Fv122 Lyserenveien			MALESTOKK:	
DELPARSELL: Oppgradert holdeplass for buss			Hor.: 1500	
			Vert.: 1554.001	
Veiplan			Tegn.nr.: E01	
TEKNISK PLAN: Avkjørsel			Rev. A	

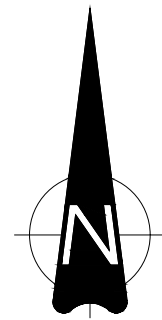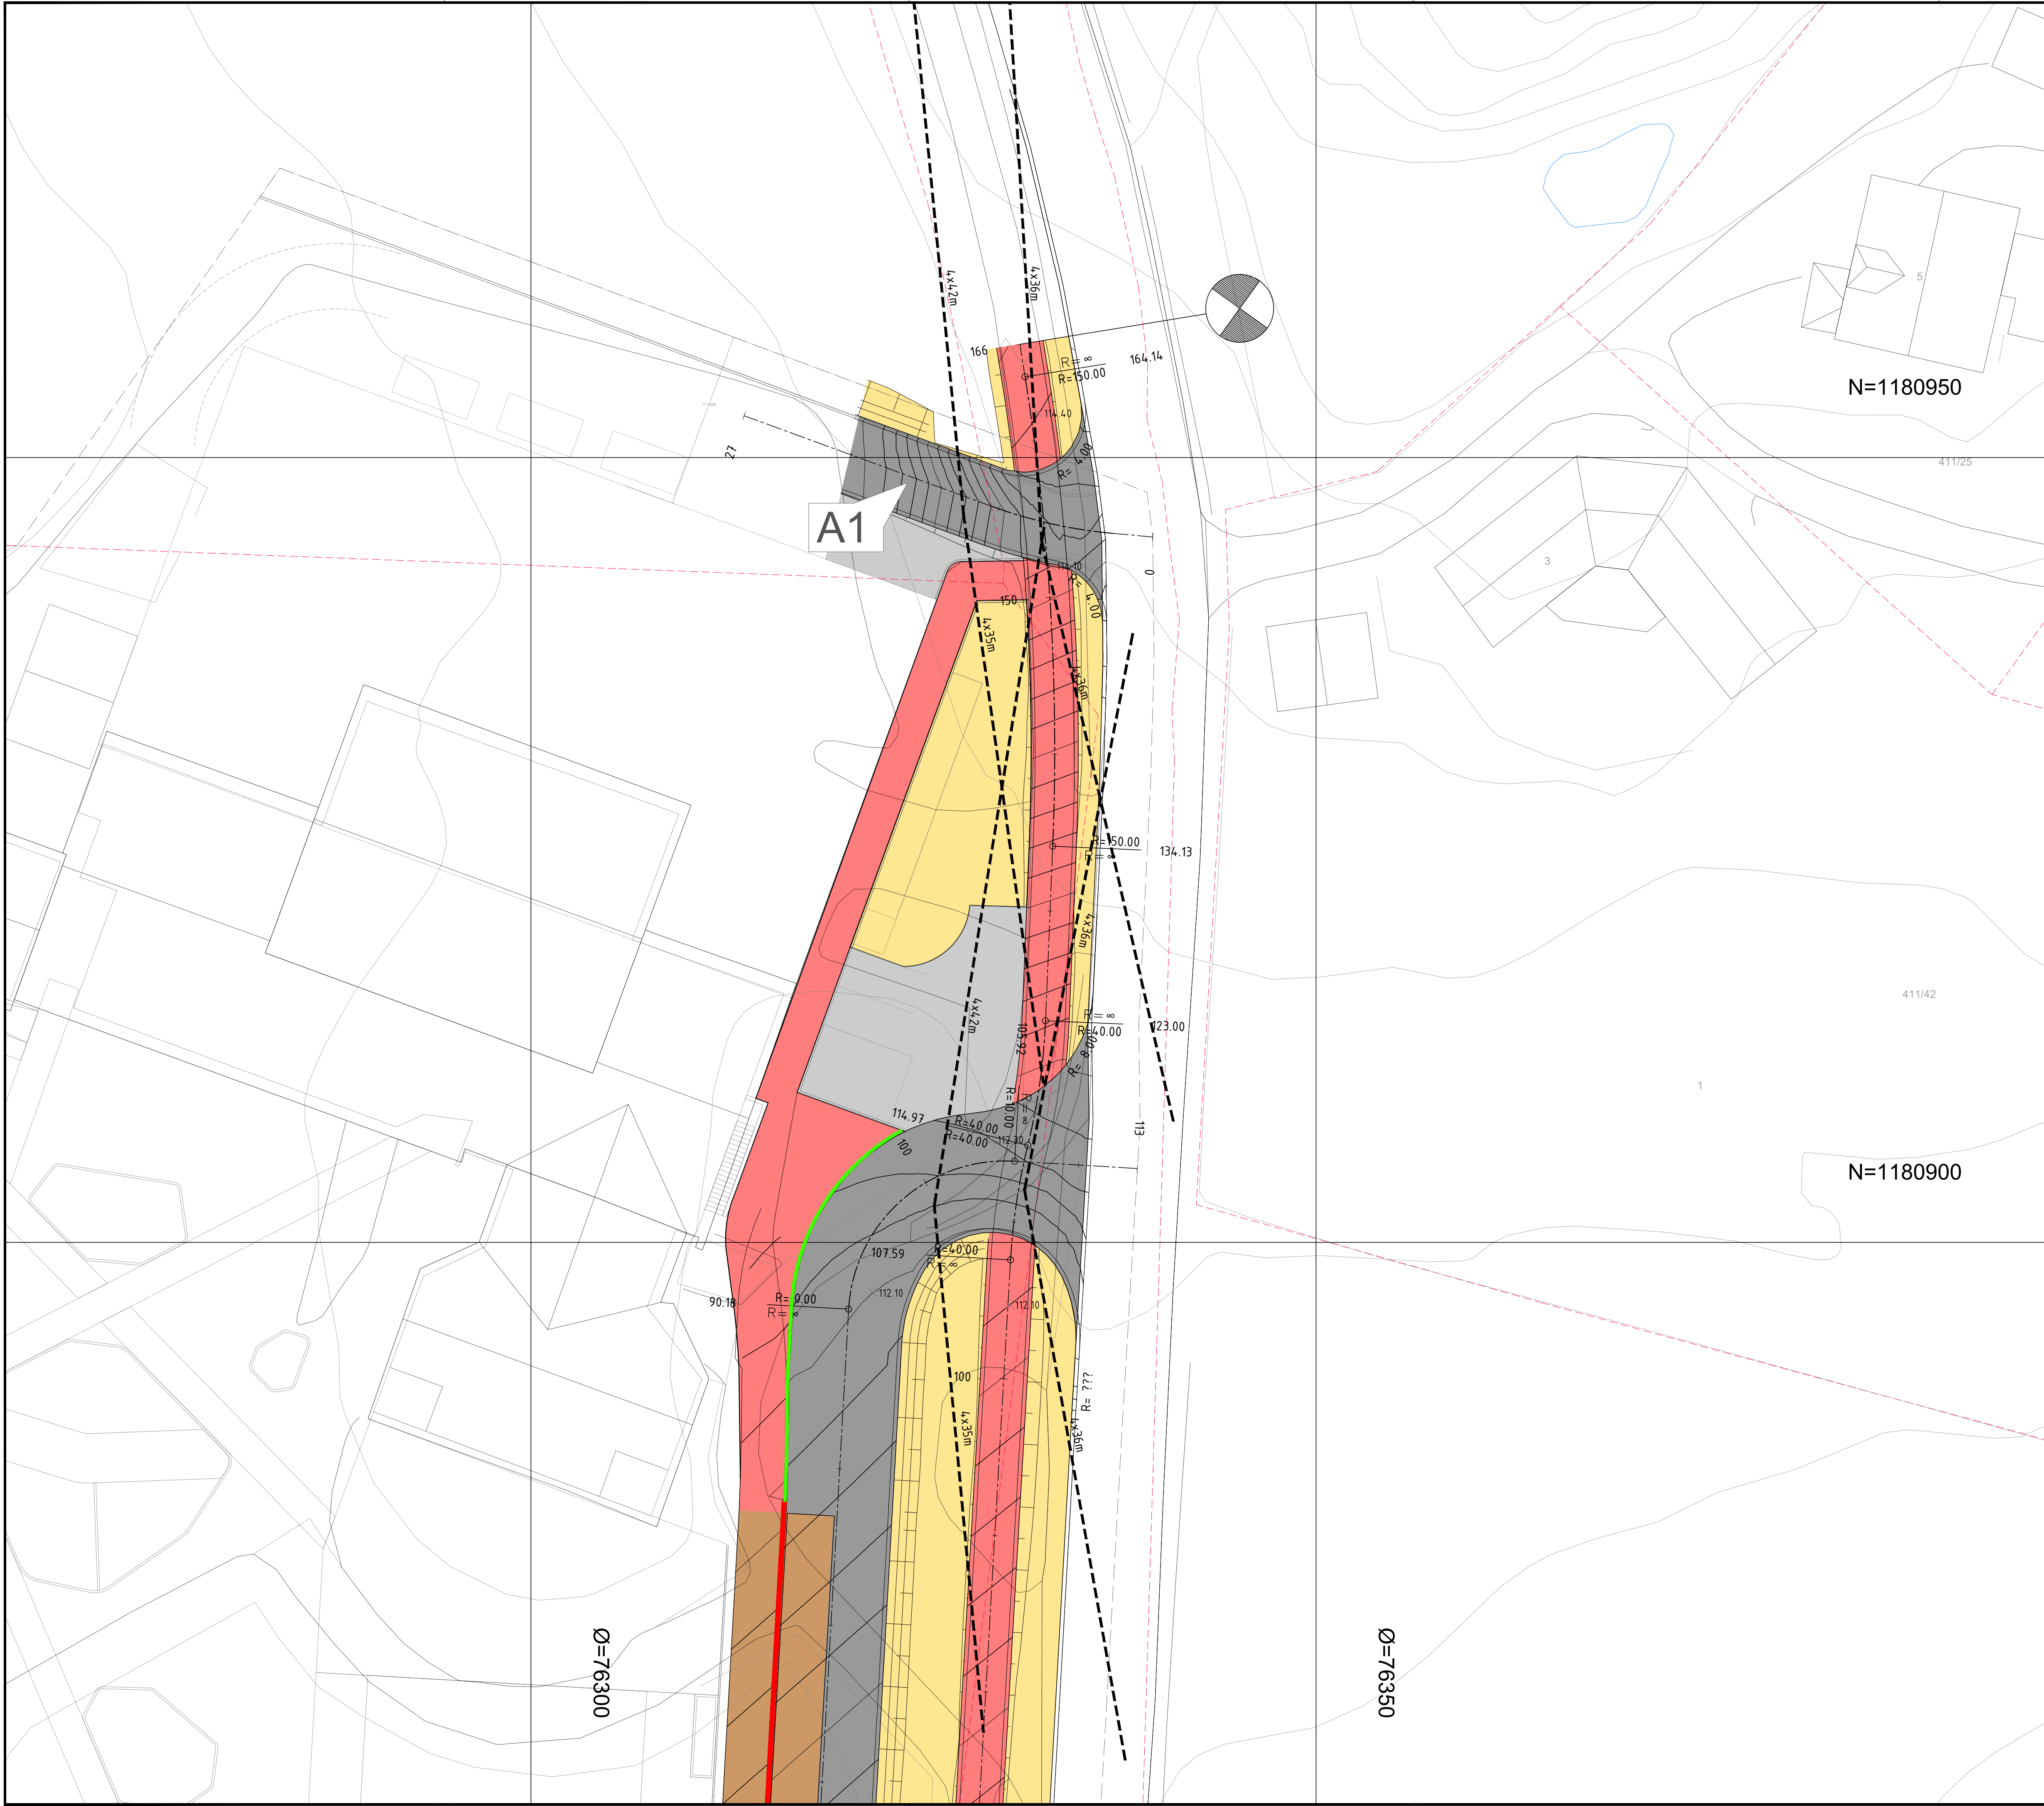


TEGNFORKLARING :


- Kjørevei
- Gang-/sykkelvei
- Busstopp/platform
- Renovasjon
- Parkering
- Skråningsutslag
- Kantstein, granitt, vis 12cm
- Kantstein, profilkantstein, vis 18cm
- Siktlinjer
- Parsellflagg
- Teiggrenser

A		Endret plassering av GS-vei, bredder på fortau	25.02.25	HMJ
Rev.	Endring-erstating		Dato	Sign.
Indre Østfold kommune			Dato: 10.12.24	
			Saksb:	
			Tegn: av HMJ	
Fv122 Lyserenveien			MALESTOKK:	
DELPARSELL: Oppgradert holdeplass for buss			Hor.: 1:200	
			Vert.	
Veiplan			O.nr.: 1554.001	
TEKNISK PLAN: Avkjørsel			Tegn.nr:	
			E02	
			Rev. A	


Normalprofil, GS1 og KH1 v/pel 70

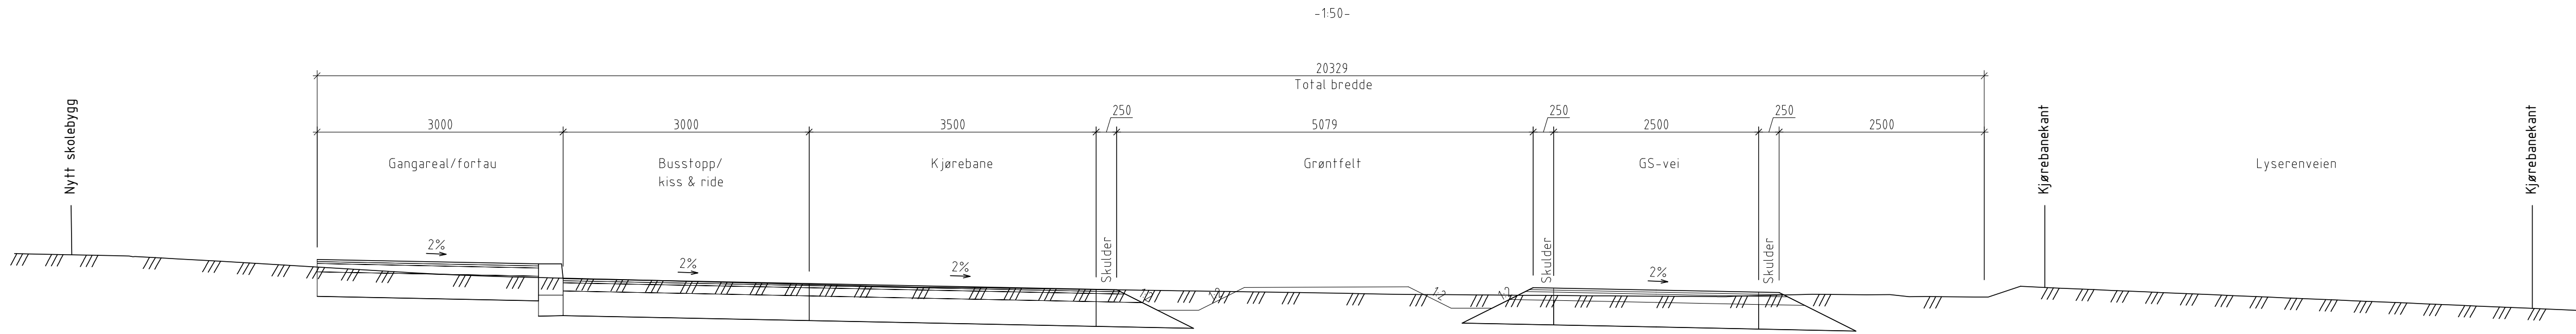

Normalprofil, A1 v/pel 20

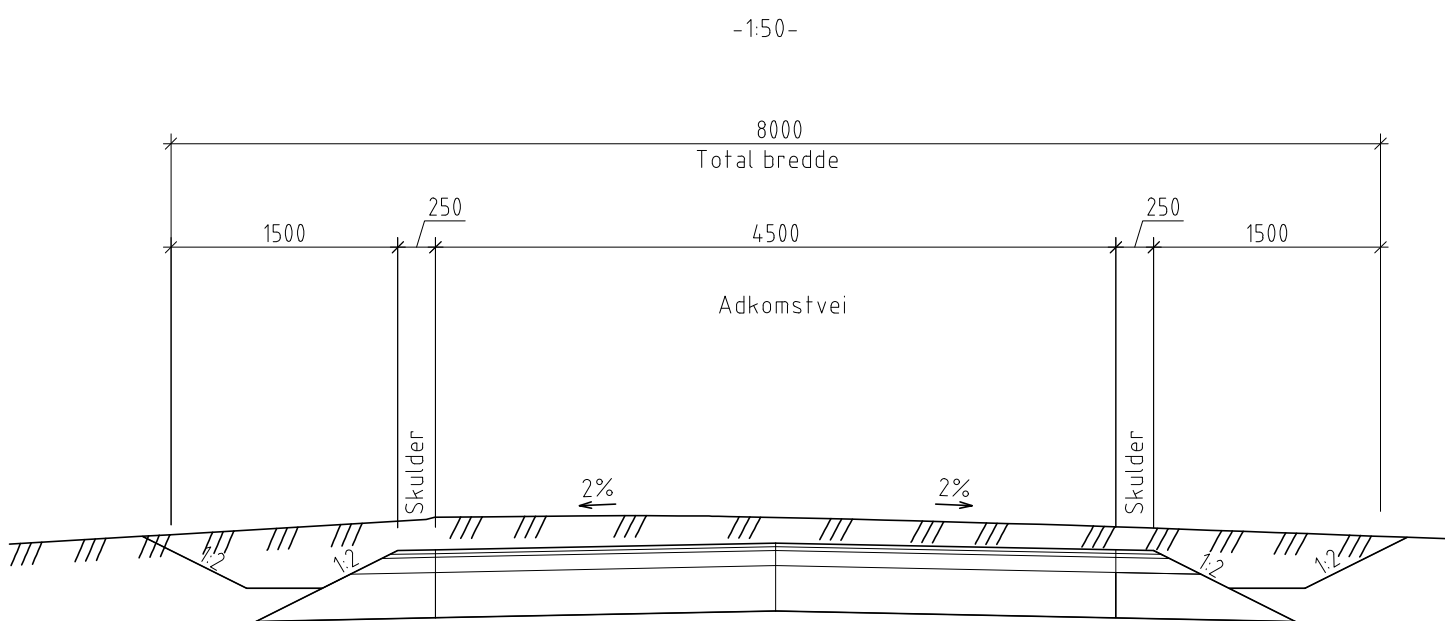


A		Endret plassering av GS-vei, bredder på fortau	25.02.25	HMJ
Rev.	Endring-erstating		Dato	Sign.
Indre Østfold kommune			Dato: 10.12.24	
			Saksb:	
			Sign:	
			Tegn. av: HMJ	
Fv122 Lyserenveien			MALESTOKK:	
DELPARSELL: Oppgradert holdeplass for buss			Hor. 150	
			Vert.	
			O.nr.: 1554.001	
TEKNISK PLAN: Normalprofiler			Tegn.nr:	Rev.
			F01	A

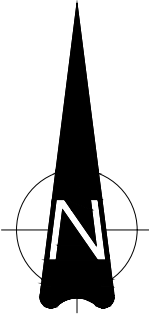

TEGNFORKLARING :

-  Sluk, ny
-  Sluk, saneres
-  Sluk, kommunalt
-  Avrenningspil

Rev.		Endring-erstatning	Dato		Sign.
Indre Østfold kommune			Dato: 25.02.25		
			Saksb:		
			Sign:		
Fv122 Lyservenveien DELPARSELL: Oppgradert holdeplass for buss			Tegn. av: HMJ		
			MALESTOKK: 1554.001		
Veiplan TEKNISK PLAN: Overvannsplan			O.nr.: 1554.001		
			Tegn.nr:		
			Rev.		
			G01		

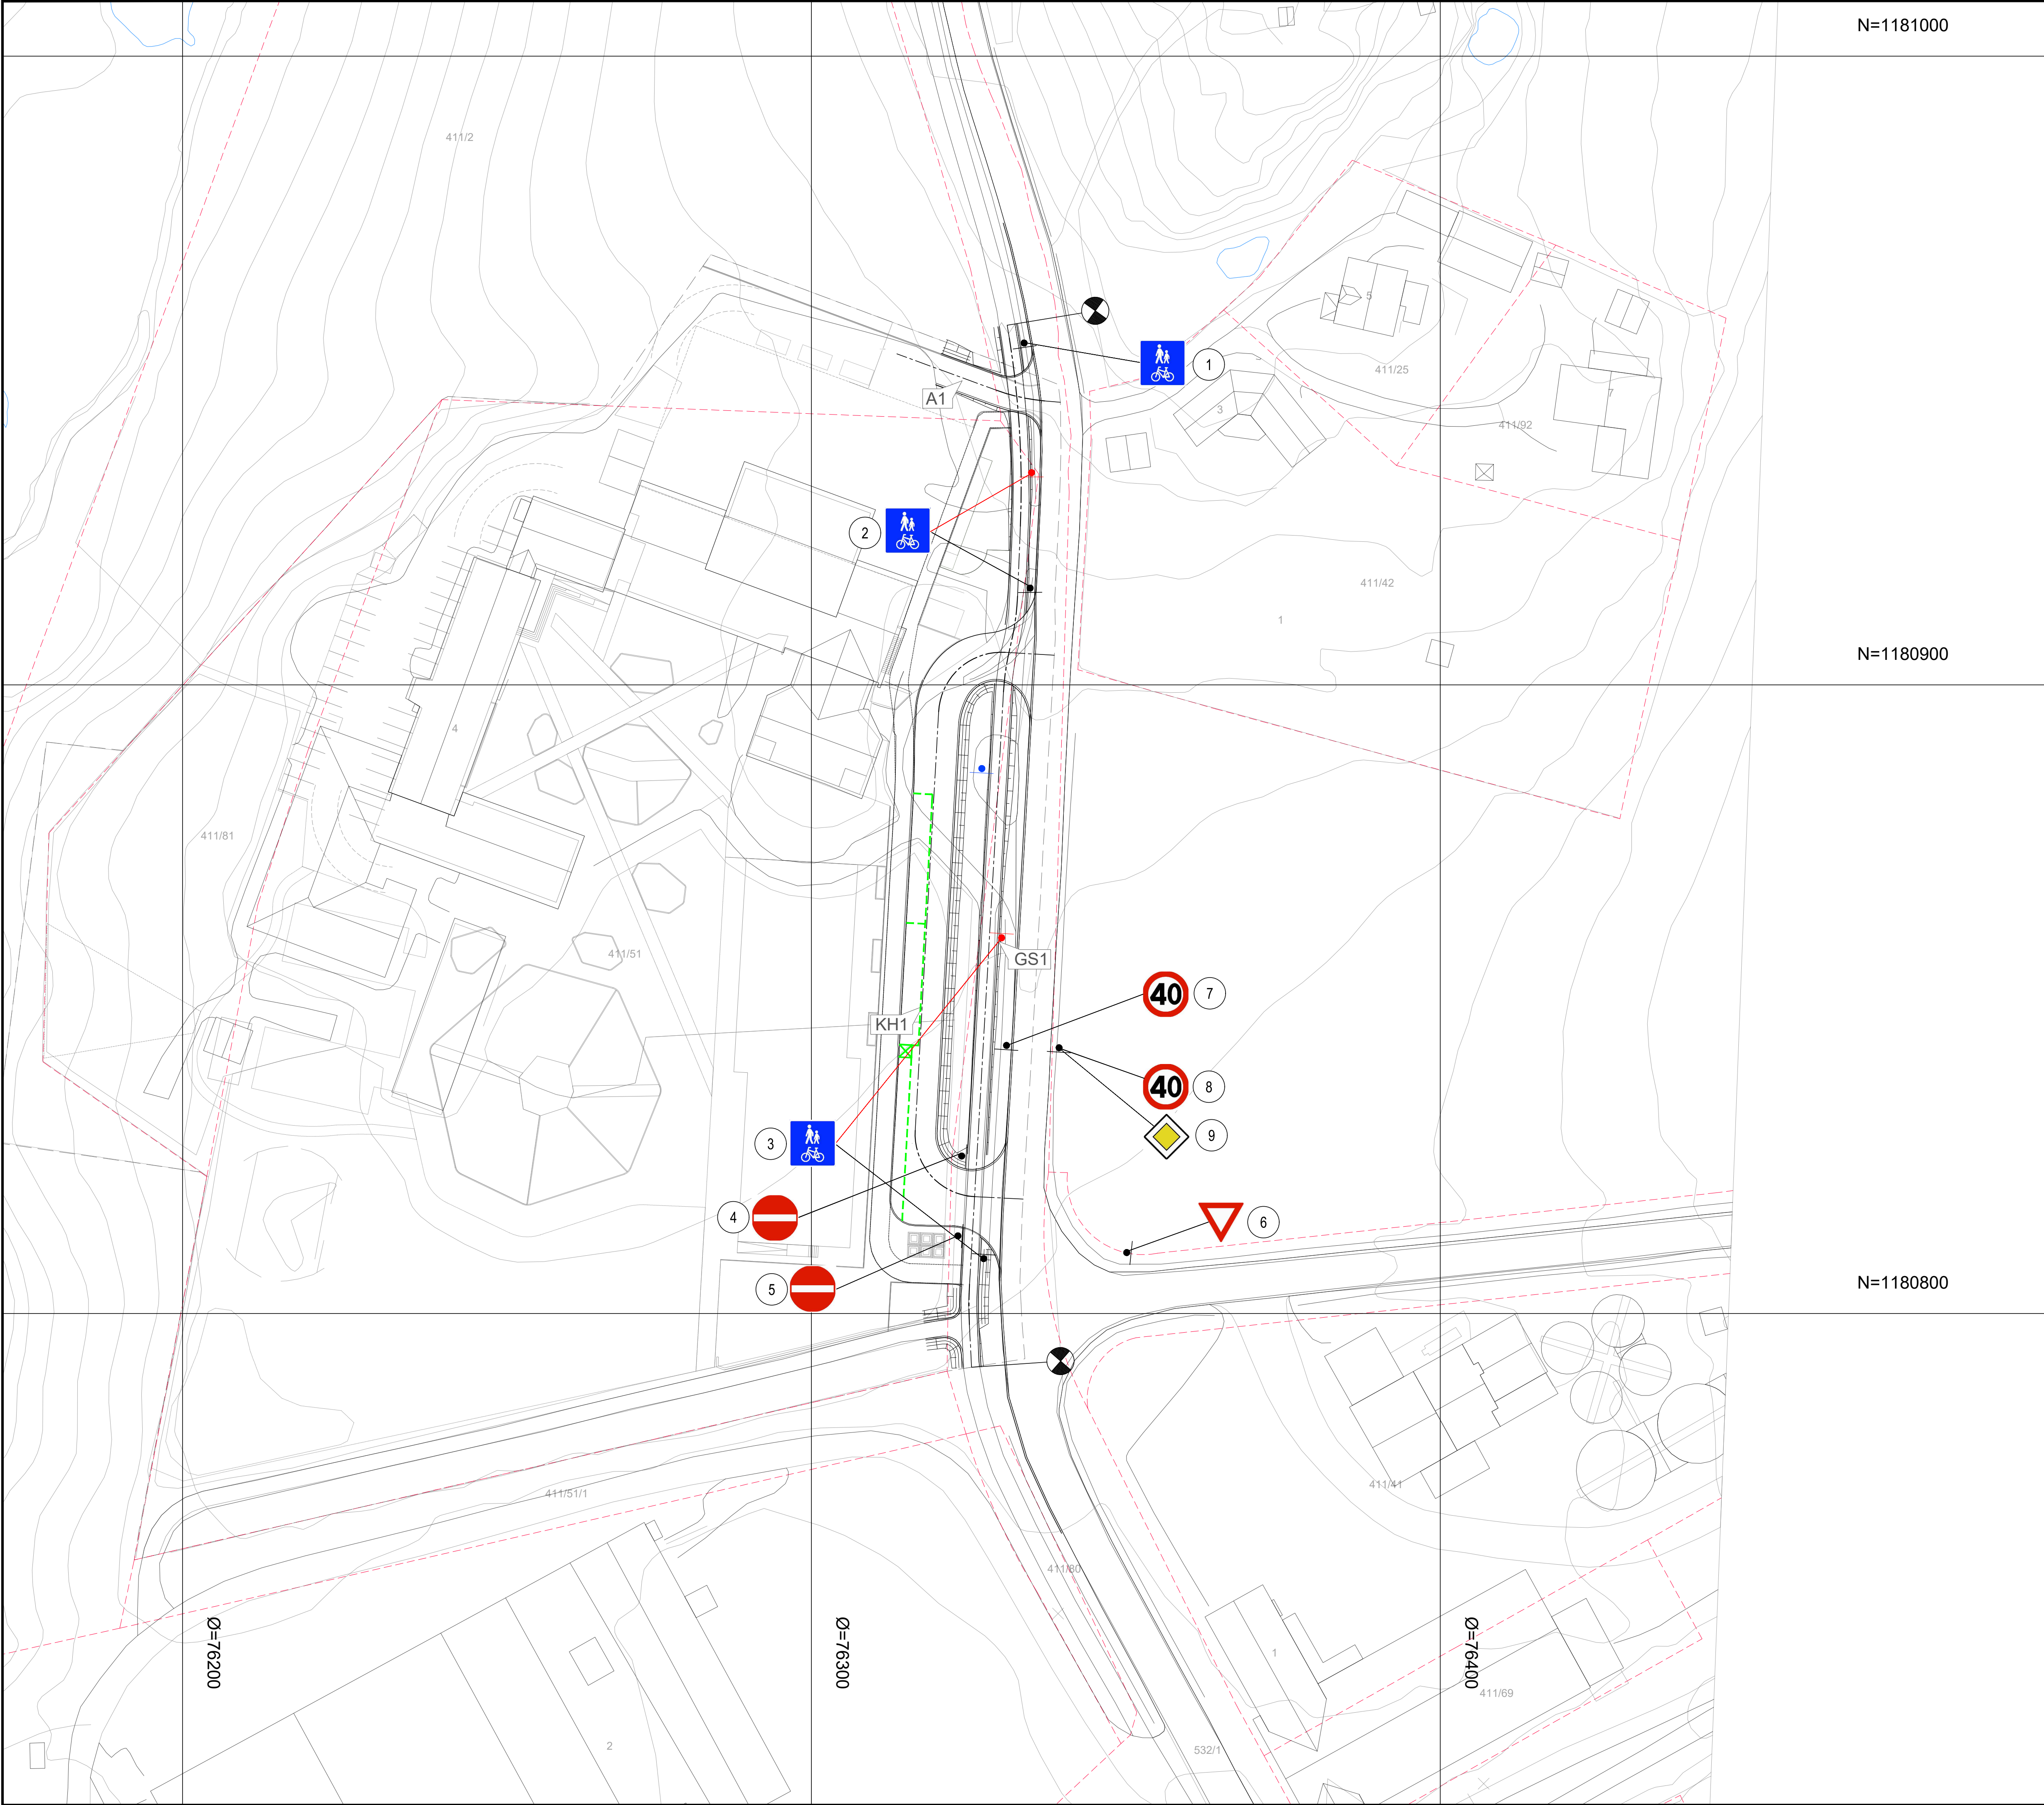

Skiltoversikt

Pos.nr.	Ant.	Skilttegning	Skilt nr.	Skilt str.	Ref. kl.
1 2 3	3		522	400x400	1
4 5	2		302	LS Buet sikt	1
6	1		202	MS	2
7 8	2		362,40	LS	2
9	1		206	LS	2

TEGNFORKLARING :

- Hvit oppmerking
- Gul oppmerking
- Skiltpunkt
- Skiltpunkt, tosidig skilt
- Skiltpunkt flyttes/byttes
- Skiltpunkt fjernes

Rev.	Endring-erstatning	Dato	Sign.
Indre Østfold kommune			
		Dato: 25.02.25	
Fv122 Lysereveien		Saksb:	
DELPARSELL: Oppgradert holdeplass for buss		Sign:	
Veiplan		Tegn. av: HMJ	
TEKNISK PLAN: Skiltplan		MALESTOKK:	
		Hor. 1500	
		Vert. 1554.001	
		Tegnrnr:	Rev.
		L01	



N=1181000


N=1180900

N=1180800

TEGNFORKLARING :

-  Lysmast, ny
-  Lysmast, eksisterende
-  Lysmast, saneres/flyttes

Rev.		Endring-erstatning	Dato		Sign.
Indre Østfold kommune			Dato: 25.02.25		
			Saksb:		
			Sign:		
DELPARSELL: Oppgradert holdeplass for buss			Tegn. av: HMJ		
			MALESTOKK: Hor. 1500 Vert.		
TEKNISK PLAN: Belysningsplan			O.nr.: 1554.001		
			Tegn.nr.: Rev.		
			N01		

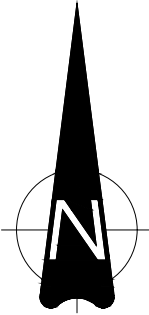



Notat:
Gressdekker i grøfter og sidearealer skal klippes som en gressplen i etablerings og skjødselsperioden.

Nye trær plantes innenfor tomtegrensen til skolen.


TEGNFORKLARING :

-  Grاسبakke, klippes som grasplen i etableringsperioden
-  Nye trær

Rev.	Endring-erstatning	Dato	Sign.
Indre Østfold kommune		Dato: 25.02.25	
		Saksb:	
		Sign:	
Fv122 Lyserenveien		Tegn. av: HMJ	
DELPARSELL: Oppgradert holdeplass for buss		MALESTOKK:	
Veiplan		Hor. 1500	
		Vert.	
TEKNISK PLAN: Vegetasjonsplan		O.nr.: 1554.001	
		Tegn.nr:	Rev.
		O01	

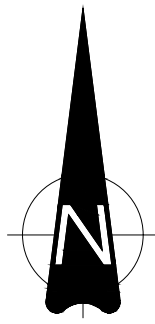
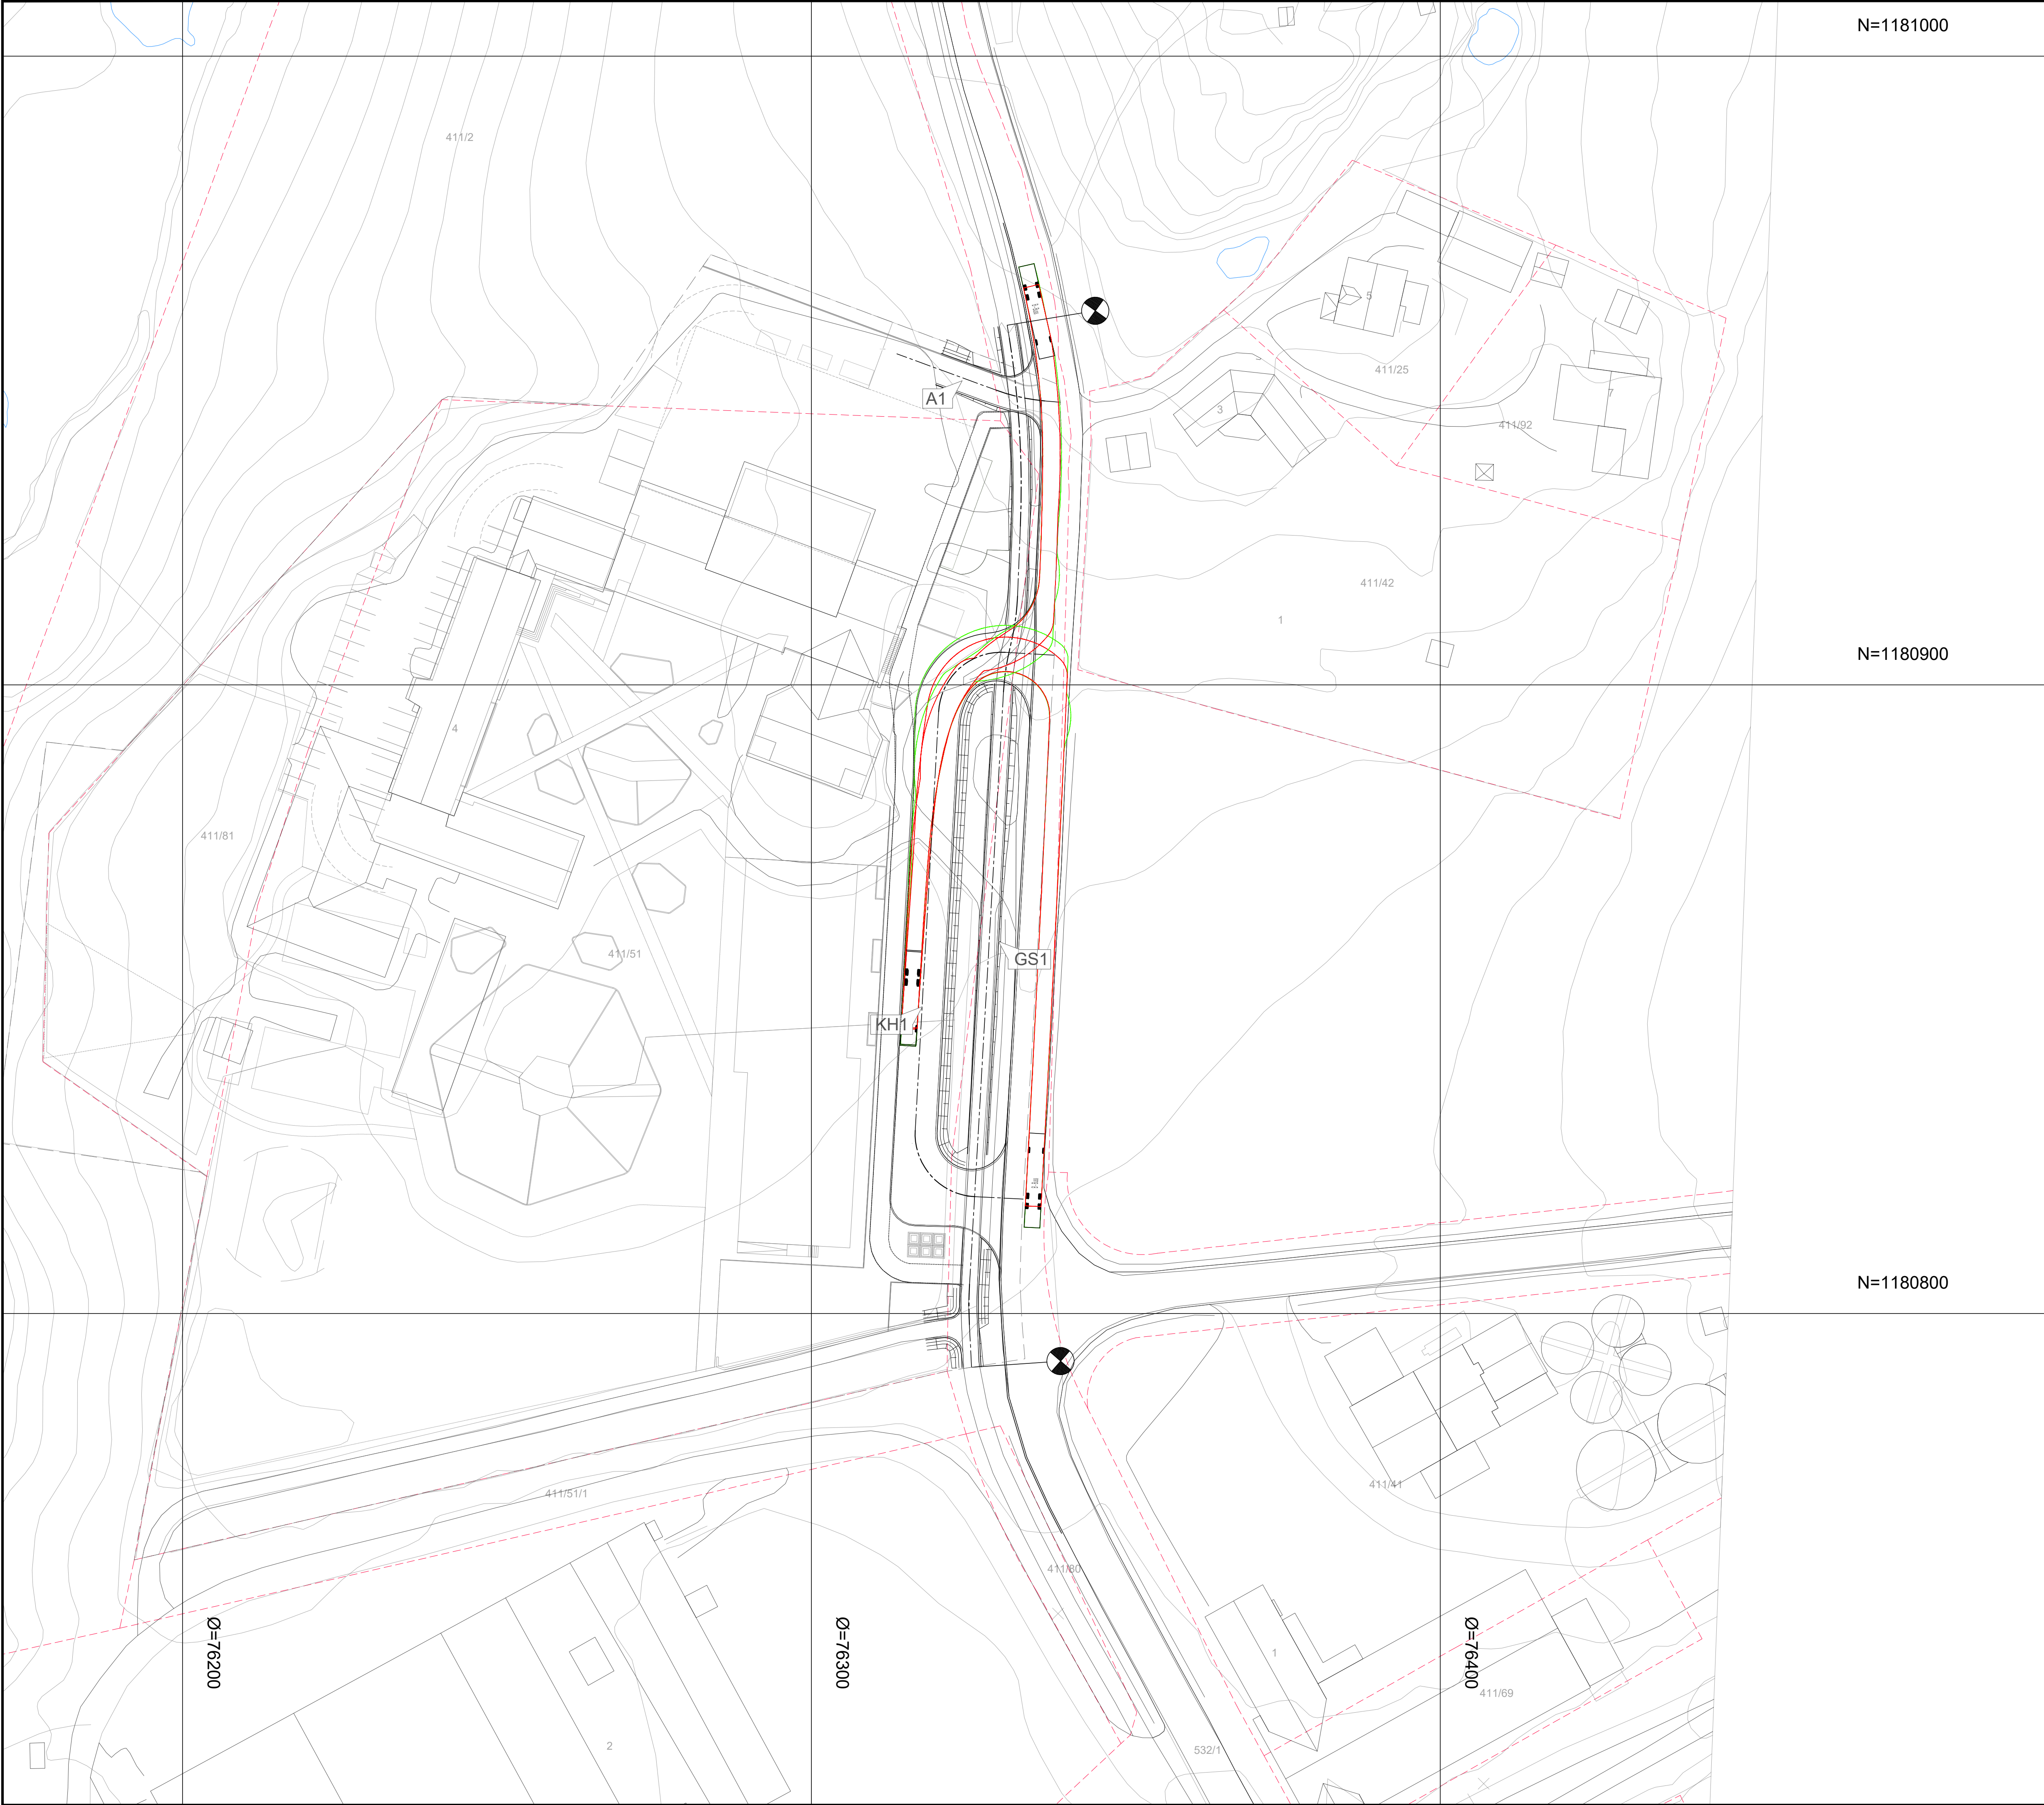


TEGNFORKLARING :

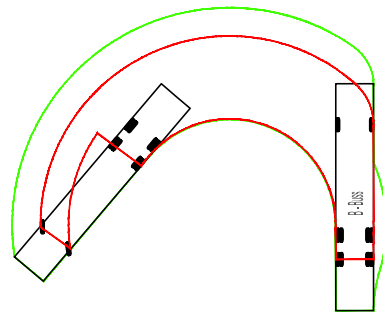


Sporingskurve Buss (15m)

A		Endret plassering av GS-vei, bredder på fortau	25.02.25	HMJ
Rev.	Endring-erstating		Dato	Sign.
Indre Østfold kommune			Dato: 10.12.24	
			Saksb:	
			Sign:	
DELPARSELL: Oppgradert holdeplass for buss			Tegn: av: HMJ	
			MALESTOKK: Hor: 1500 Vert: 1554.001	
TEKNISK PLAN: Lyserenveien			O.nr.: 1554.001	
			Tegn.nr: R01 Rev. A	

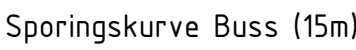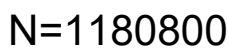


A	Endret plassering av GS-vei, bredder på fortau	25.02.25	HMJ
Rev.	Ending-estating	Dato	Sign.
Indre Østfold kommune  INGENIØRFIRMAET SVENDSEN & CO AS		Dato: 10.12.24	
		Saksb:	
		Sign:	
		Tegn. av: HMJ	
		MALESTOKK:	
Fv122 Lyserenveien DELPARSELL: Oppgradert holdeplass for buss Sporingskurve TEKNISK PLAN: Lyserenveien		Hor. 1500	
		Vert.	
		Q.mr.: 1554,001	
		Tegn.nr:	Rev.
		R02	A


GS1
Pel nr 30 - Skala 1:200

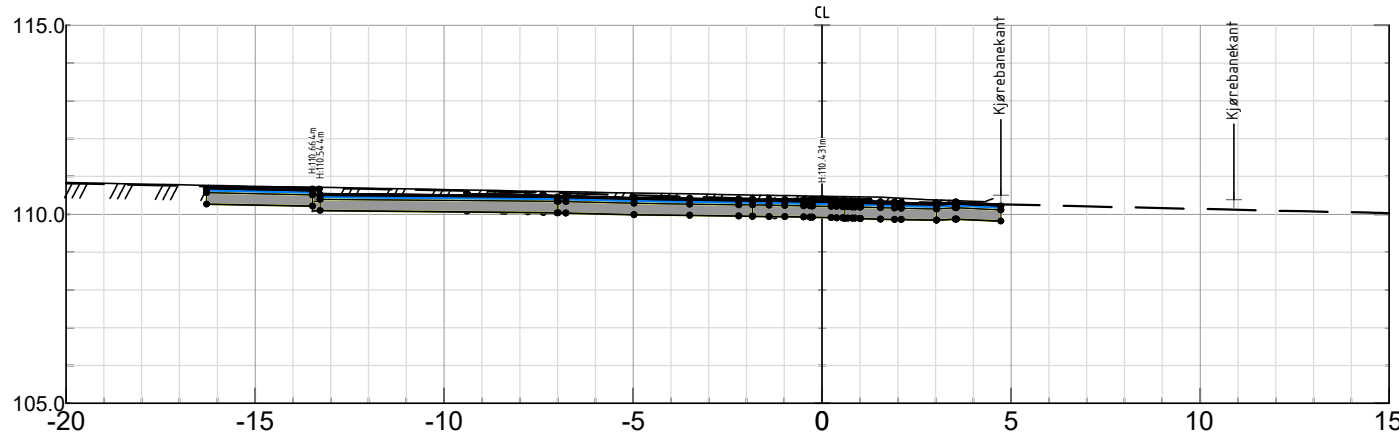


GS1
Pel nr 70 - Skala 1:200

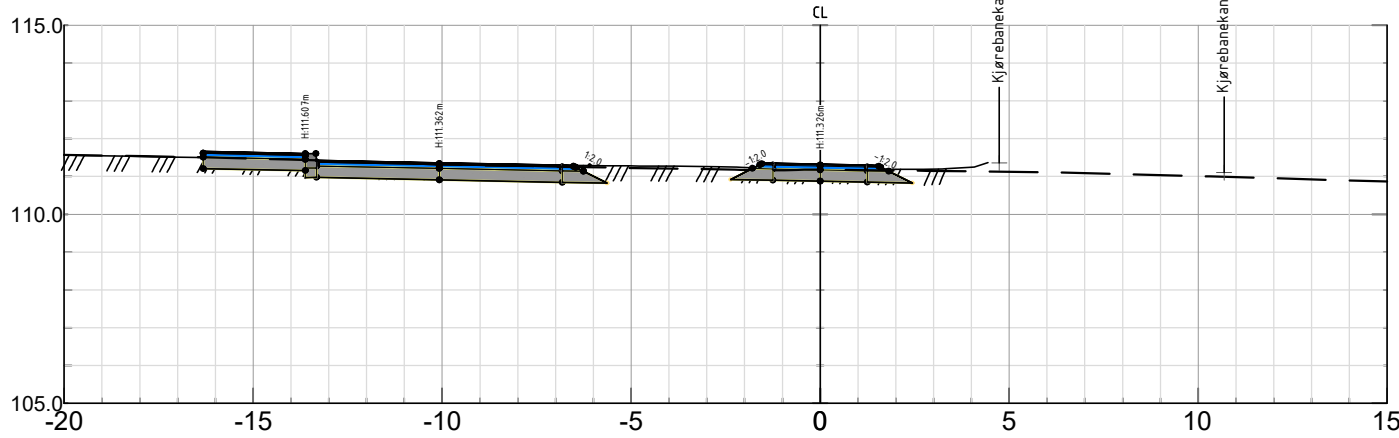


GS1
Pel nr 110 - Skala 1:200

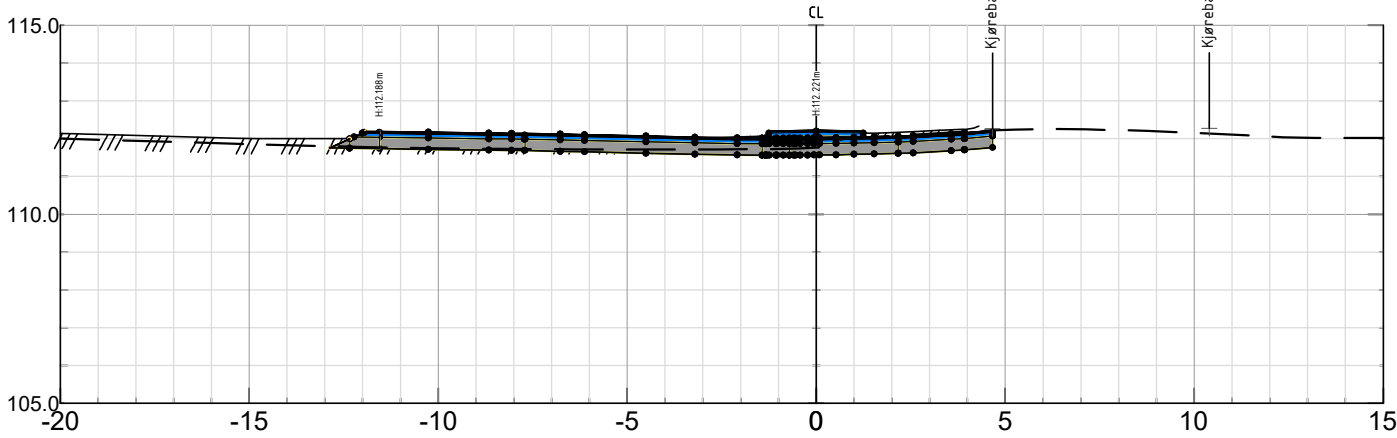


GS1
Pel nr 20 - Skala 1:200

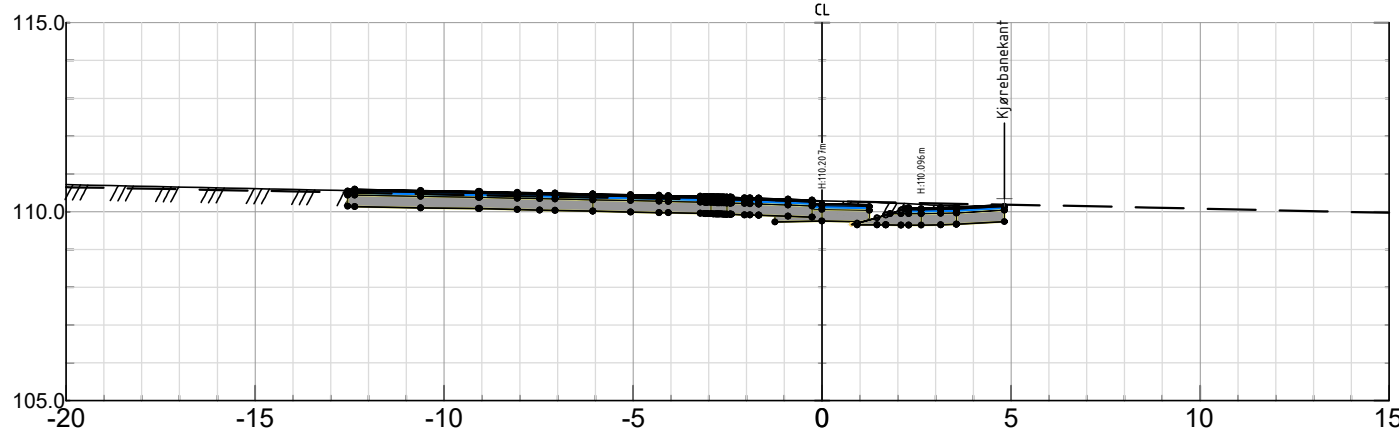


GS1
Pel nr 60 - Skala 1:200

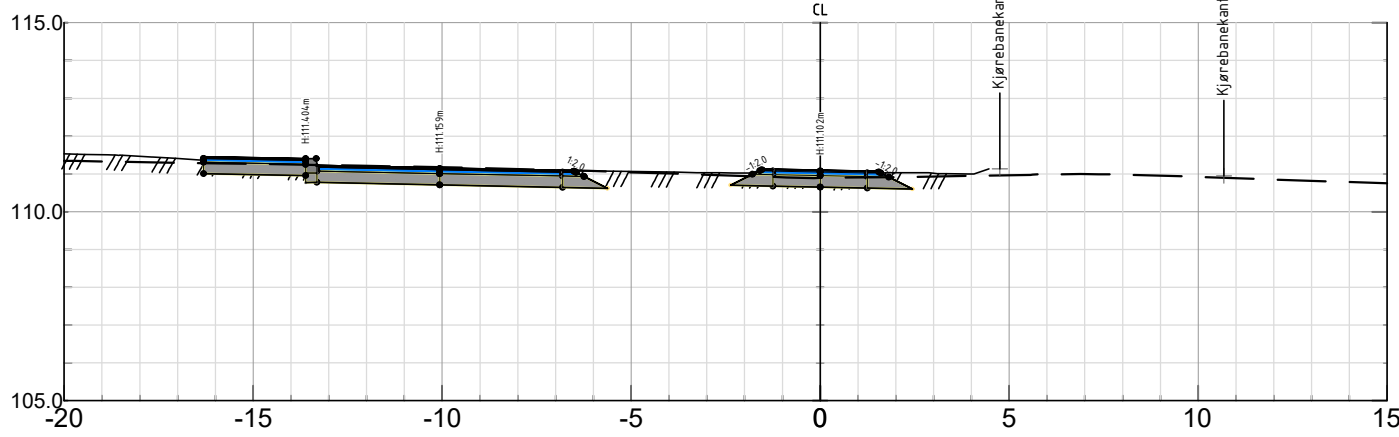


GS1
Pel nr 100 - Skala 1:200

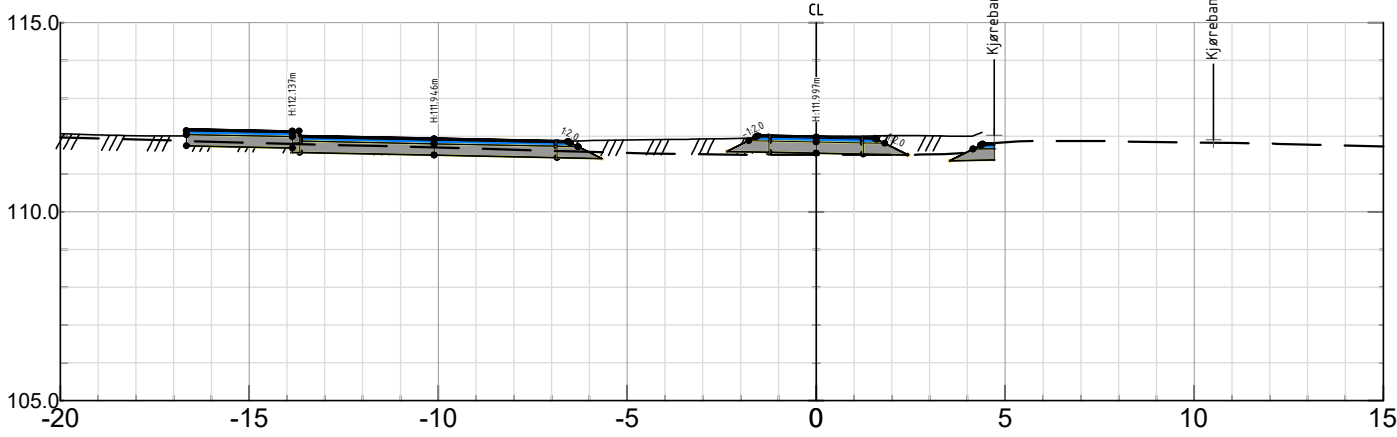


GS1
Pel nr 10 - Skala 1:200

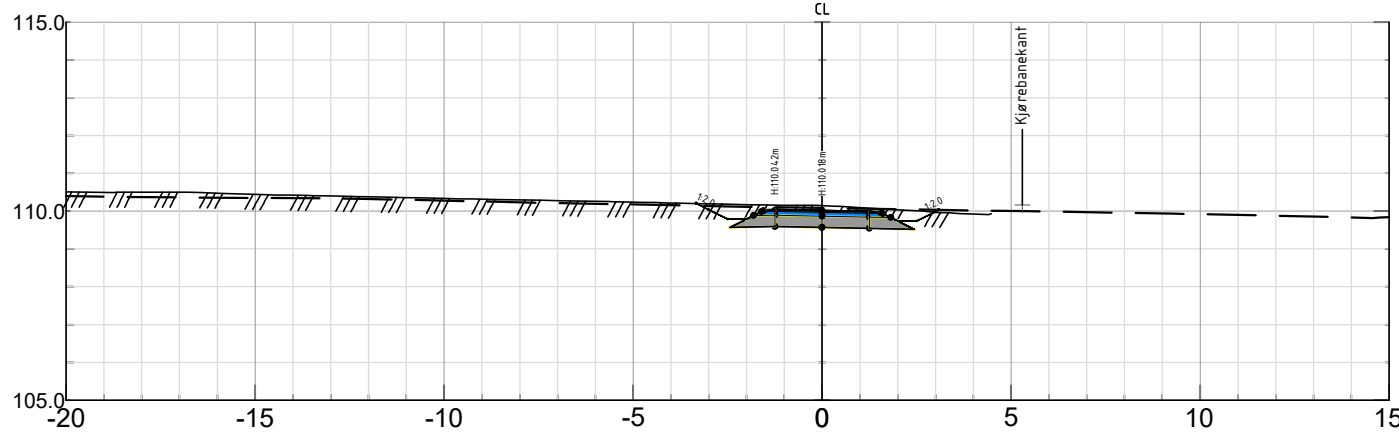


GS1
Pel nr 50 - Skala 1:200

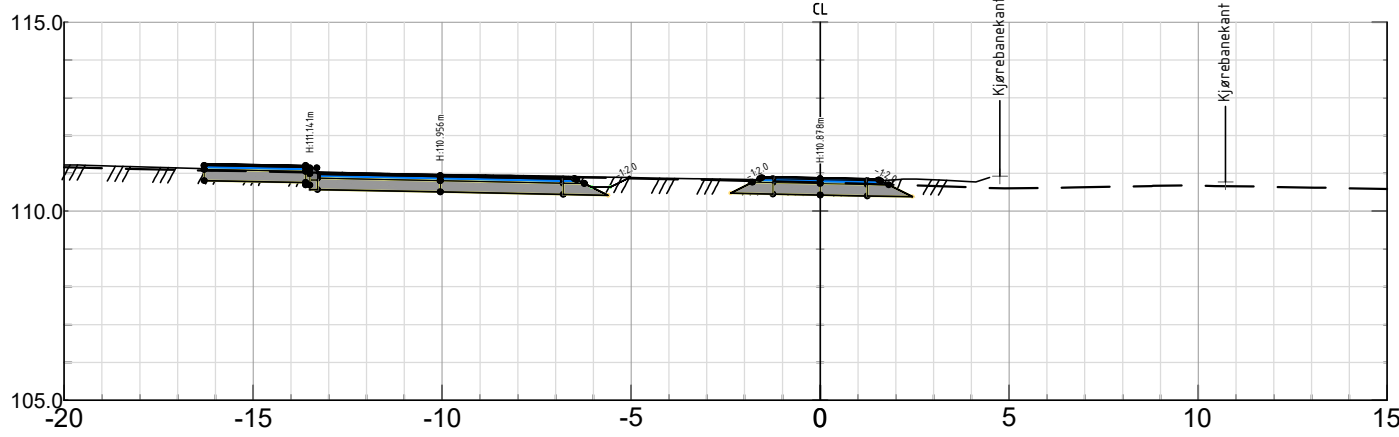


GS1
Pel nr 90 - Skala 1:200

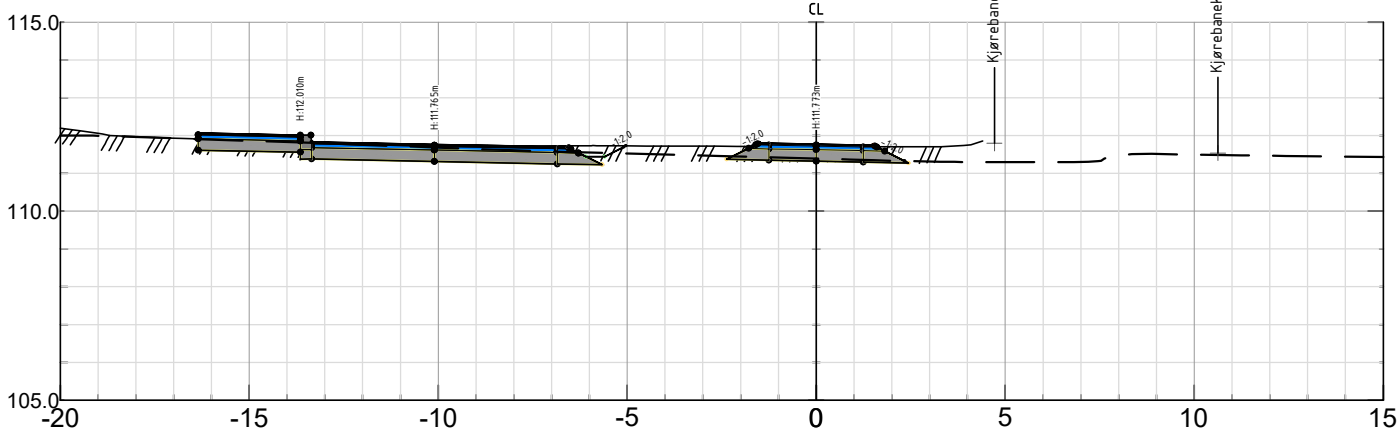


GS1
Pel nr 0 - Skala 1:200

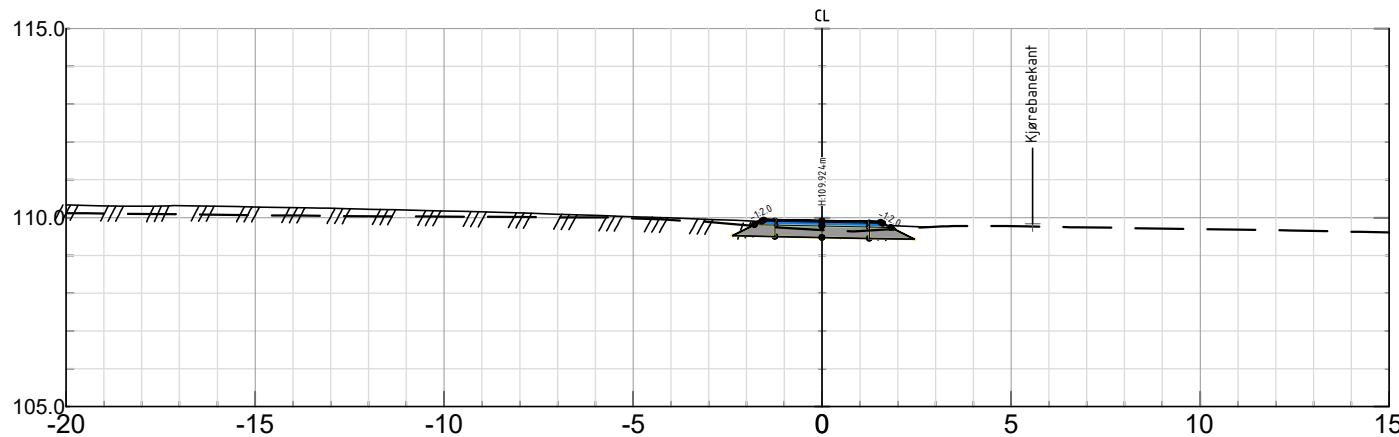

GS1
Pel nr 40 - Skala 1:200

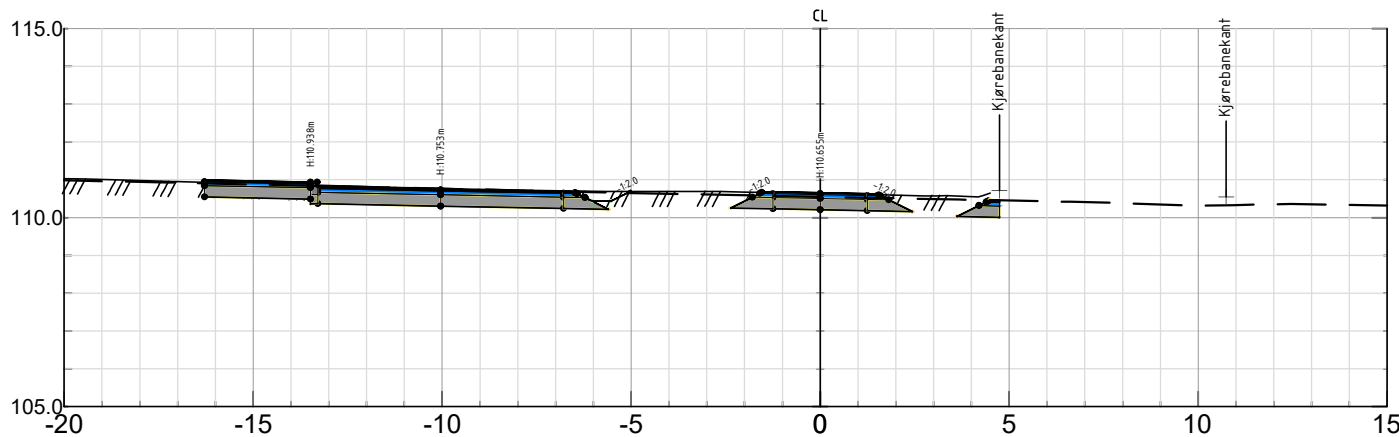


GS1
Pel nr 80 - Skala 1:200

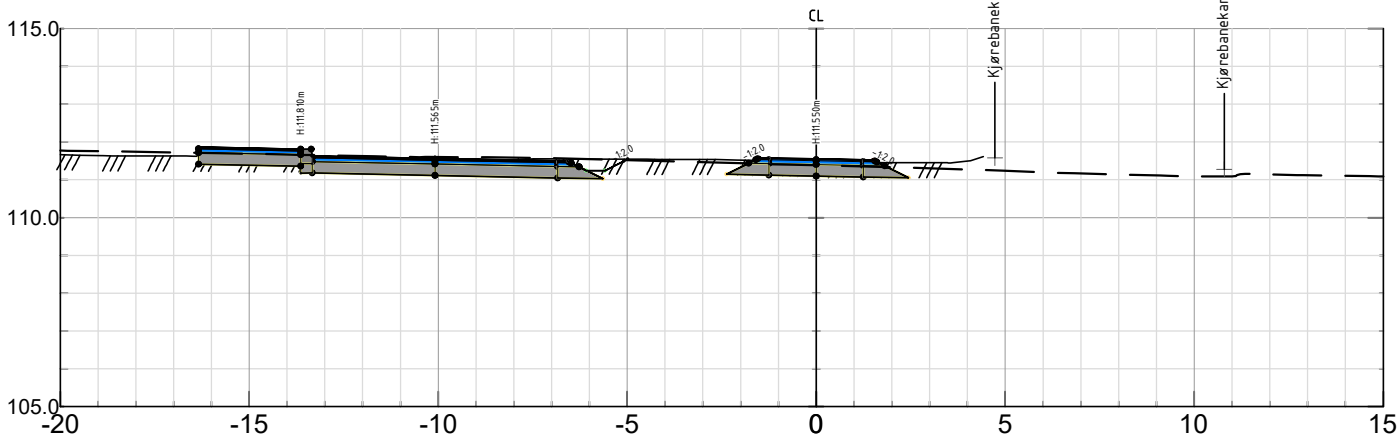


/// /// /// /// /// Innmålt terreng
- - - - - Terreng, FKB

A	Endret plassering av GS-vei, bredder på fortau	25.02.25	HMJ
Rev.	Endring-erstating	Dato	Sign.
Indre Østfold kommune INGENIØRFIRMAET SVENDSEN & CO AS		Dato: 10.12.24	
		Saksb:	
		Sign:	
		Tegn. av: HMJ	
		MALESTOKK:	
DELPARSELL: Oppgradert holdeplass for buss		Hor. 1:200	
		Vert. 1:200	
Tverrprofiler		O.nr.: 1554.001	
		Tegn.nr:	
TEKNISK PLAN: GS1, Lyserenveien		U01	Rev. A


GS1
Pel nr 150 - Skala 1:200

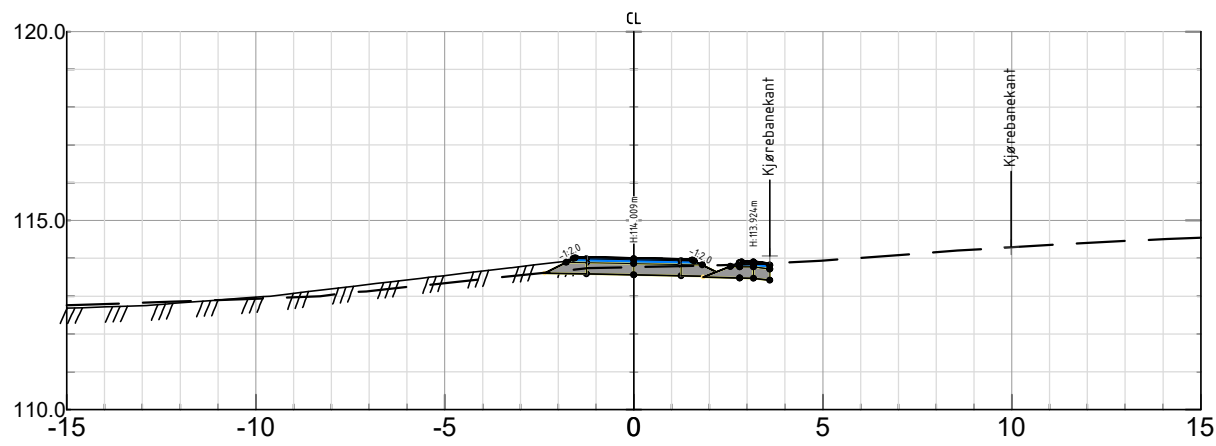


GS1
Pel nr 140 - Skala 1:200

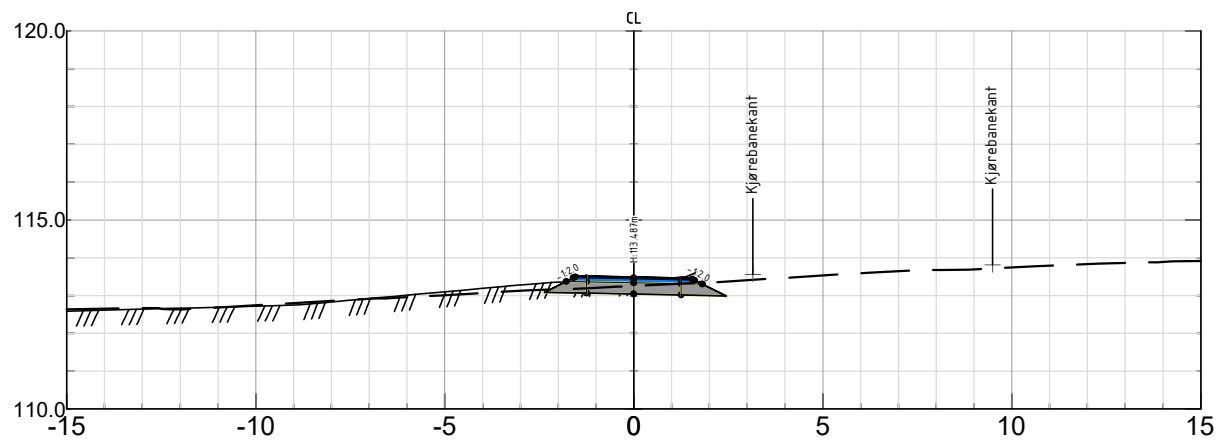


GS1
Pel nr 130 - Skala 1:200

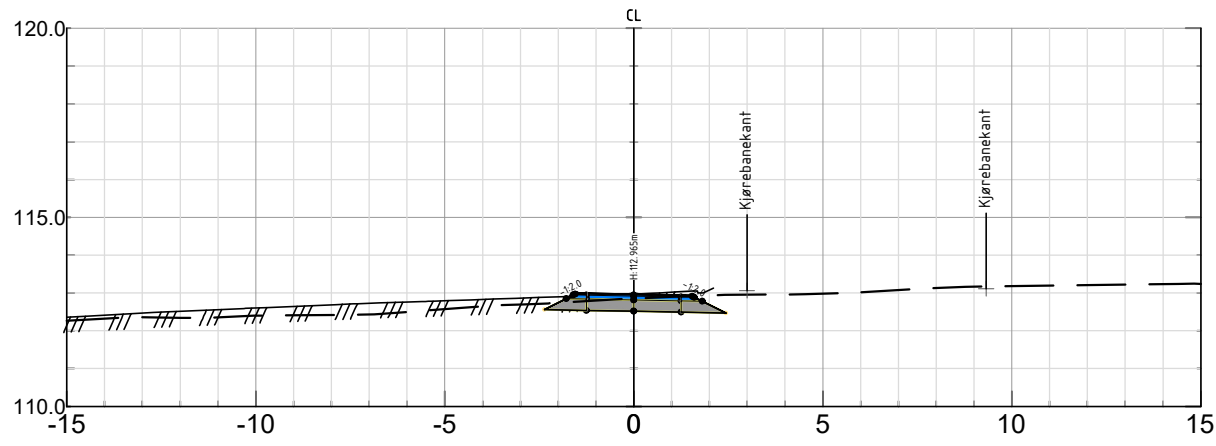


GS1
Pel nr 166 - Skala 1:200

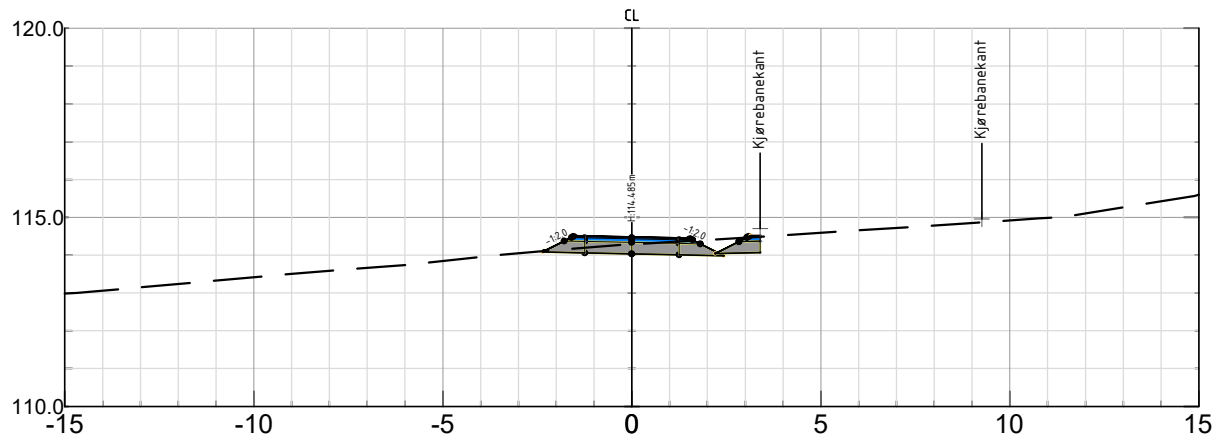

GS1
Pel nr 120 - Skala 1:200

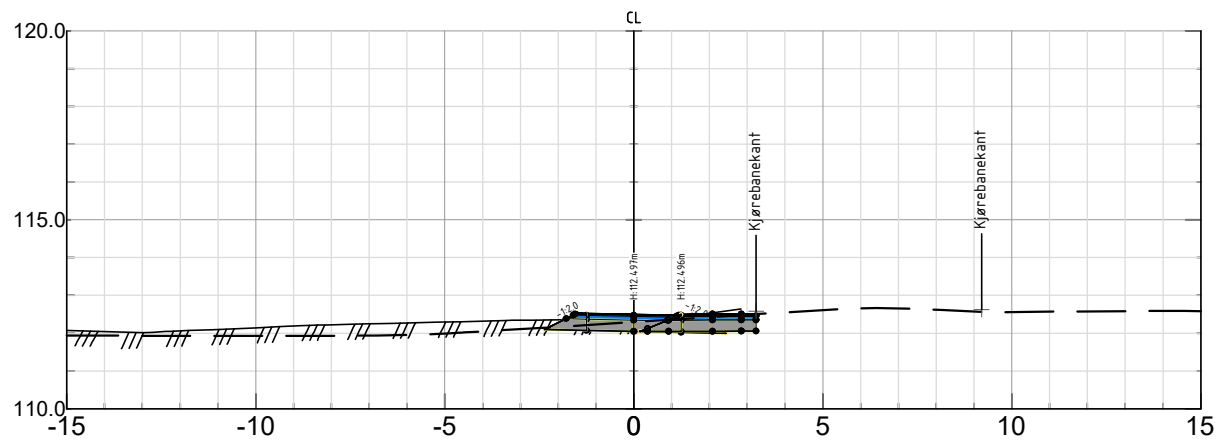


GS1
Pel nr 160 - Skala 1:200

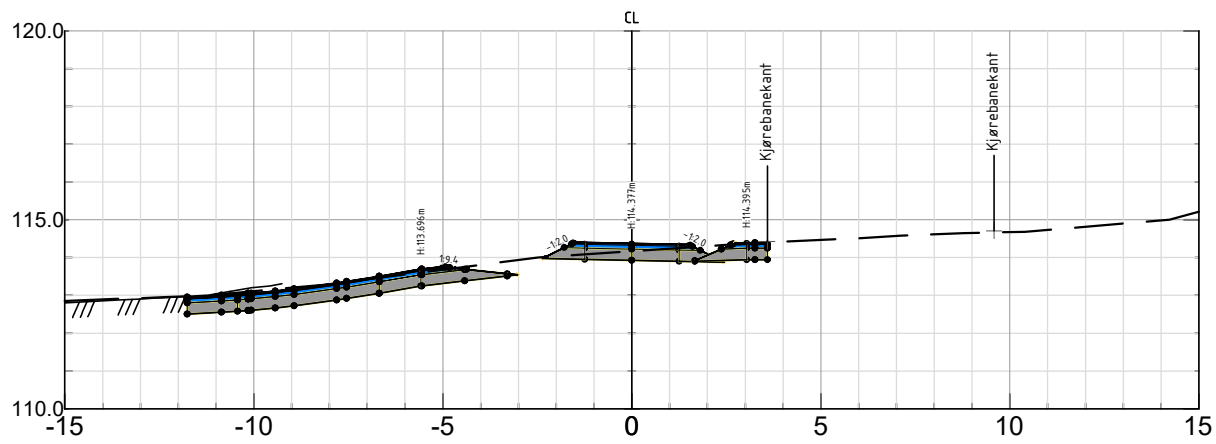

/// /// /// /// Innmålt terreng
--- --- --- --- Terreng, FKB

A	Endret plassering av GS-vei, bredder på fortau			25.02.25	HMJ
Rev.	Endring-erstatning			Dato	Sign.
Indre Østfold kommune  INGENIØRFIRMA ET SVENDSEN & CO AS				Dato: 10.12.24	
				Saksb:	
				Sign:	
				Tegn. av: HMJ	
				MALESTOKK:	
DELPARSELL: Oppgradert holdeplass for buss				Hor. 1:200	
				Vert. 1:200	
Tverrprofiler				O.nr.: 1554.001	
				Tegn.nr:	
TEKNISK PLAN: GS1, Lyservenveien				U02	Rev. A

Grunnerversliste				Areal	
Takst nr.	Gnr/Bnr	Hjemmelshaver	Adresse	Permanent erverv ca. m ²	Midlertidig beslaglagt ca. m ²
1	411/51	Indre Østfold kommune	Lyserenveien 4	257	0

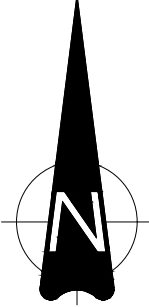

TEGNFORKLARING :

- Permanent erverv
- Eksisterende eiendomsgrense
- Ny eiendomsgrense
- 411/51 Gårds-/bruksnr.
- 1 Takstnr.

Rev.	Endring-erstatning	Dato	Sign.
Indre Østfold kommune		Dato: 25.02.25	
		Saksb:	
		Sign:	
Fv122 Lyserenveien		Tegn: av: HMJ	
DELPARSELL: Oppgradert holdeplass for buss		MALESTOKK:	
		Hor.: 1500	
		Vert.	
Veiplan		O.nr.: 1554.001	
TEKNISK PLAN: Grunnerverv		Tegn.nr:	
		Rev.	
		W01	