


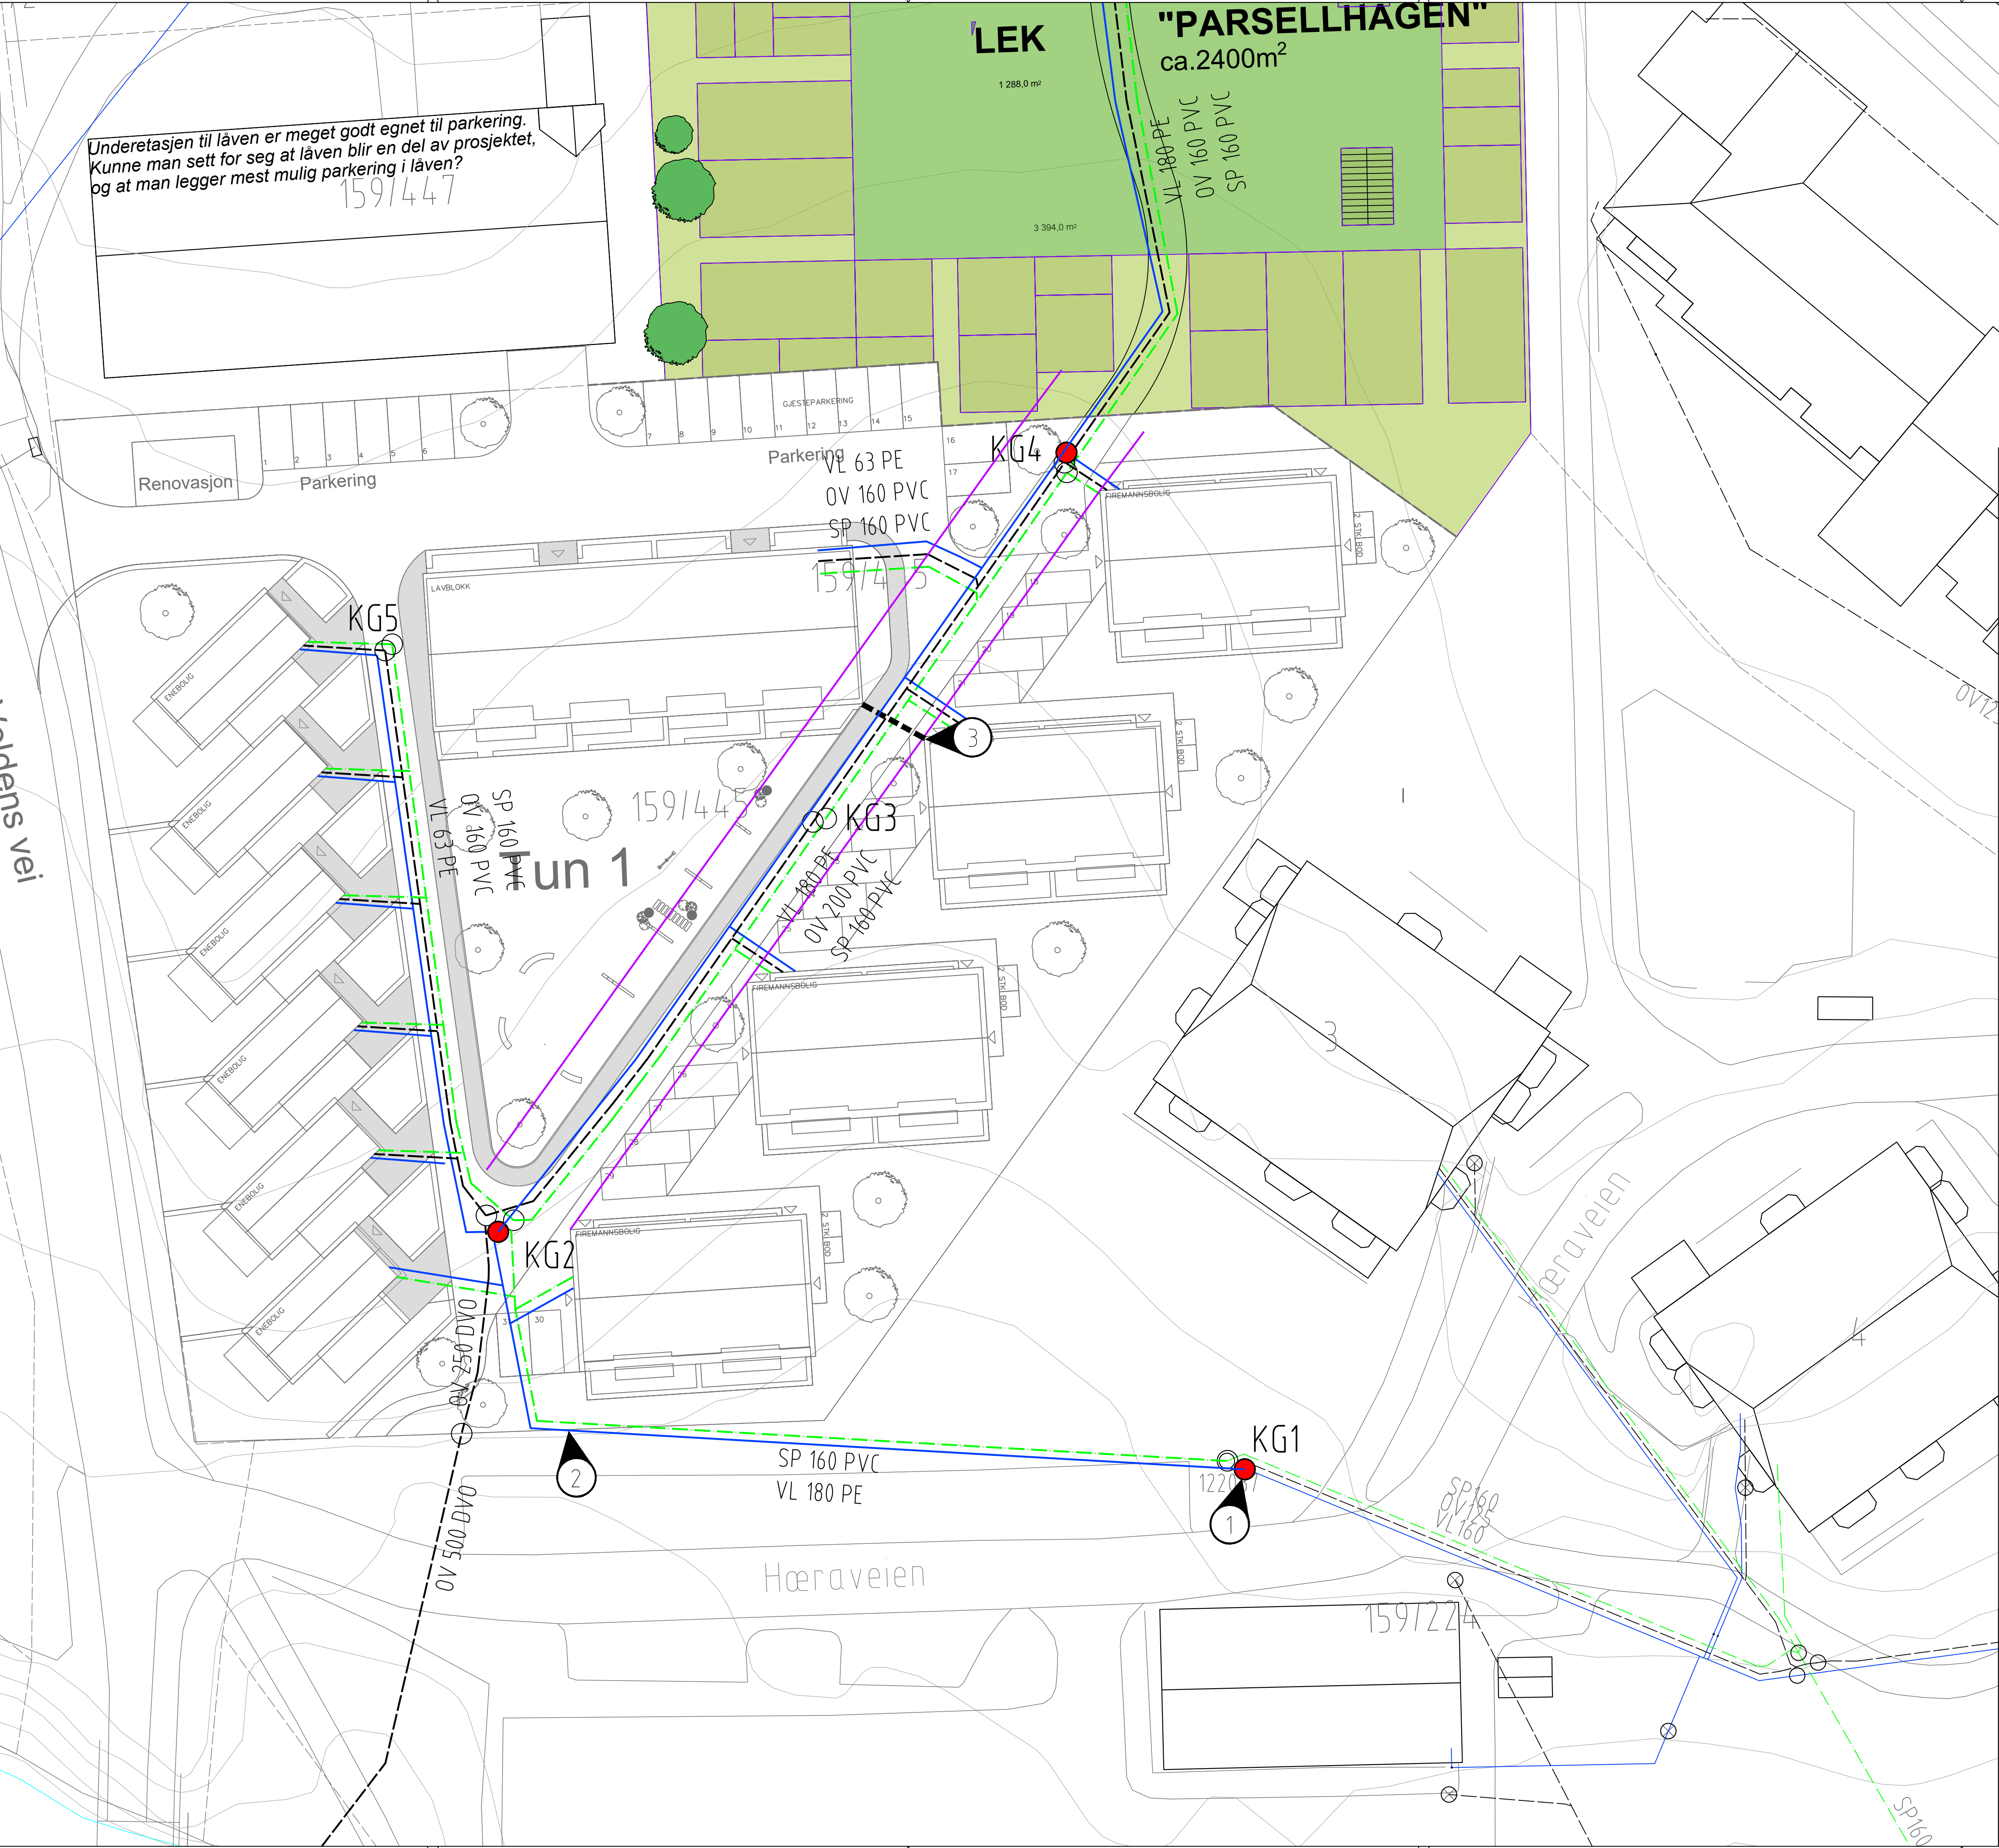

Merknader:

For at VA-anlegget skal kunne bygges etter kommunens VA norm må det gjøres avbøtende tiltak der byggene ligger noe tett, se merknad nr 3.

Overvannsberegninger viser at samlet fordrøyningsvolum må være på ca 140 m3. Dette kan fordrøyes på terreng eller i magasin under bakken. Hvordan fordrøyningsvolumet skal opparbeides avklares til søknad om IG.

Utslipp til resipient er beregnet til å tilsvare naturlig avrenning fra feltet, beregnet til 20 l/s for FELT-4. Hvordan dette skal reguleres/strupes bestemmes under detaljprosjekteringen.

VA-anlegget fra KG2 til KG4 er planlagt offentlig. Fra KG4 må det tilrettelegges for videre utbygging av tilstøtende felt. Plassering av brannnummer er ikke endelig, den er ikke avklart med RIBR. Det forutsettes at slokkevannmengden er 20 l/s.

Tegnforklaring

Prosjektert vannledning

Prosjektert spillvannsledning

Prosjektert overvannsledning

Prosjektert kum

Prosjektert brannkum

Prosjektert overvannsledning

Eksisterende vannledning

Eksisterende spillvannsledning

Eksisterende overvannsledning

Eksisterende AF-ledning

Eksisterende kum

Eksisterende sluk

Planlagt til kobling til off VA.

Offentlig ledning må ligge 4 meter fra bygg.

Avstand mellom bygg er ca 5,5 m. Offentlig VA skal ligge 4 m fra bygg/installasjoner. Dette må avklares med kommunens VA-avdeling. Hvis man skal opprettholde bebyggelsesplanen må man gjøre avbøtende tiltak slik at off VA-anlegg vil være tilgjengelig for evt reparasjoner.

Lilla linjer angir 4 meter avstad fra VA-anlegg.

Ang.	Sign.	Godkj.	Dato	Rev.
Søndre Mysen Bolig AS		Målestokk: A1 / 1:500		
Søndre Mysen - OV-VA		Dato 04.04.2025		
VA - ledningsplan		Tegnet av /ADN		
Tegningsunderlag til regulering		Prosjektert av ADN		
INGENIØRFIRMA ET		Kvalitetssikret av JAT		
SVENDSEN & CO AS		Prosjekt nr. 1556.001		
		Tegning nr. GH10		
		Rev. --		