


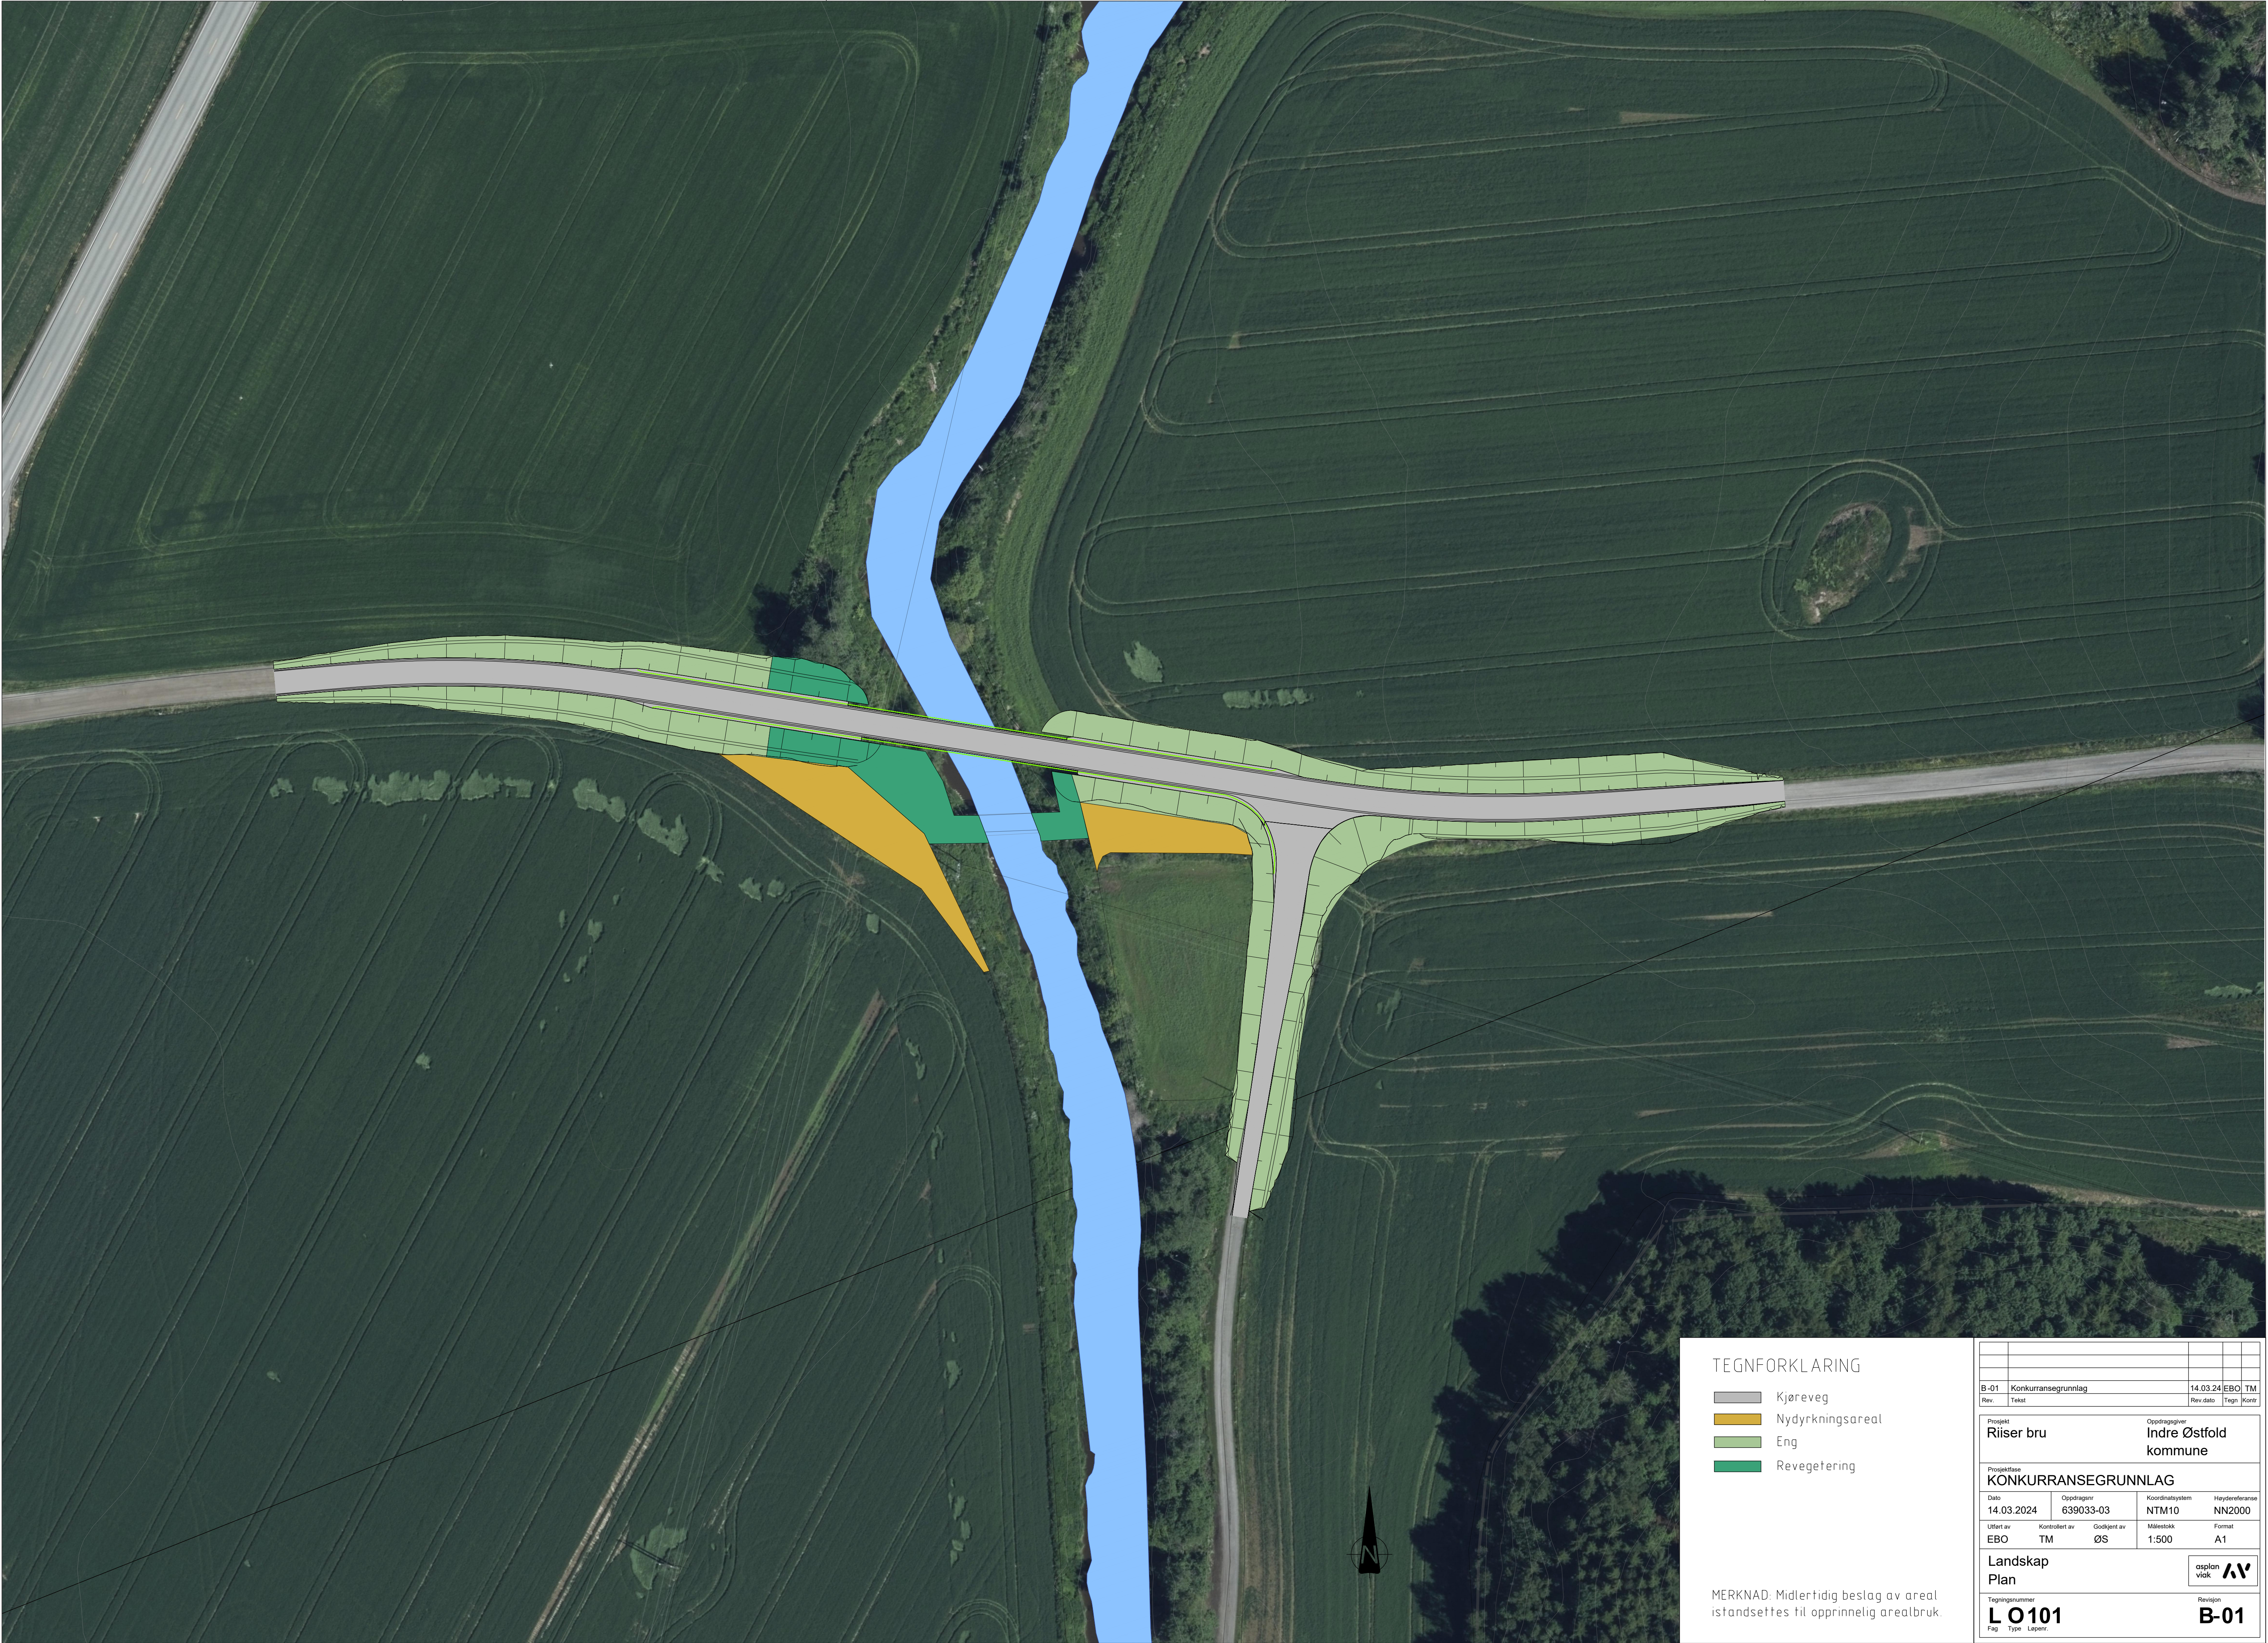

TEGNFORKLARING

- Kjøreveg
- Nydyrkningsareal
- Eng
- Revegetering

MERKNAD: Midlertidig beslag av areal istandsettes til opprinnelig arealbruk.

B-01		Konkurransegrunnlag		14.03.24	EBO	TM
Rev.	Tekst			Rev. dato	Tegn.	Kont.
Prosjekt				Oppdragsnavn		
Riiser bru				Indre Østfold kommune		
Prosjektfase						
KONKURRANSEGRUNNLAG						
Dato	Oppdragsnr		Koordinatsystem		Høyderreferanse	
14.03.2024	639033-03		NTM10		NN2000	
Utført av	Kontrollert av	Godkjent av		Målestokk	Format	
EBO	TM	ØS		1:500	A1	
Landskap Plan				asplan viak 		
Tegningsnummer				Revisjon		
L O101				B-01		
Fag	Type	Løper:				