


For denne tegning forbeholder vi oss alle rettigheter også i tilfelle av potenering og registrering av annen industriell rettighet. Misbruk, spesielt kopiering eller overdragelse til tredjemand, er ikke tillatt. Overrettelser vil kunne medføre straffensvar og/eller erstatningsansvar. Pöpyr, Norway AS

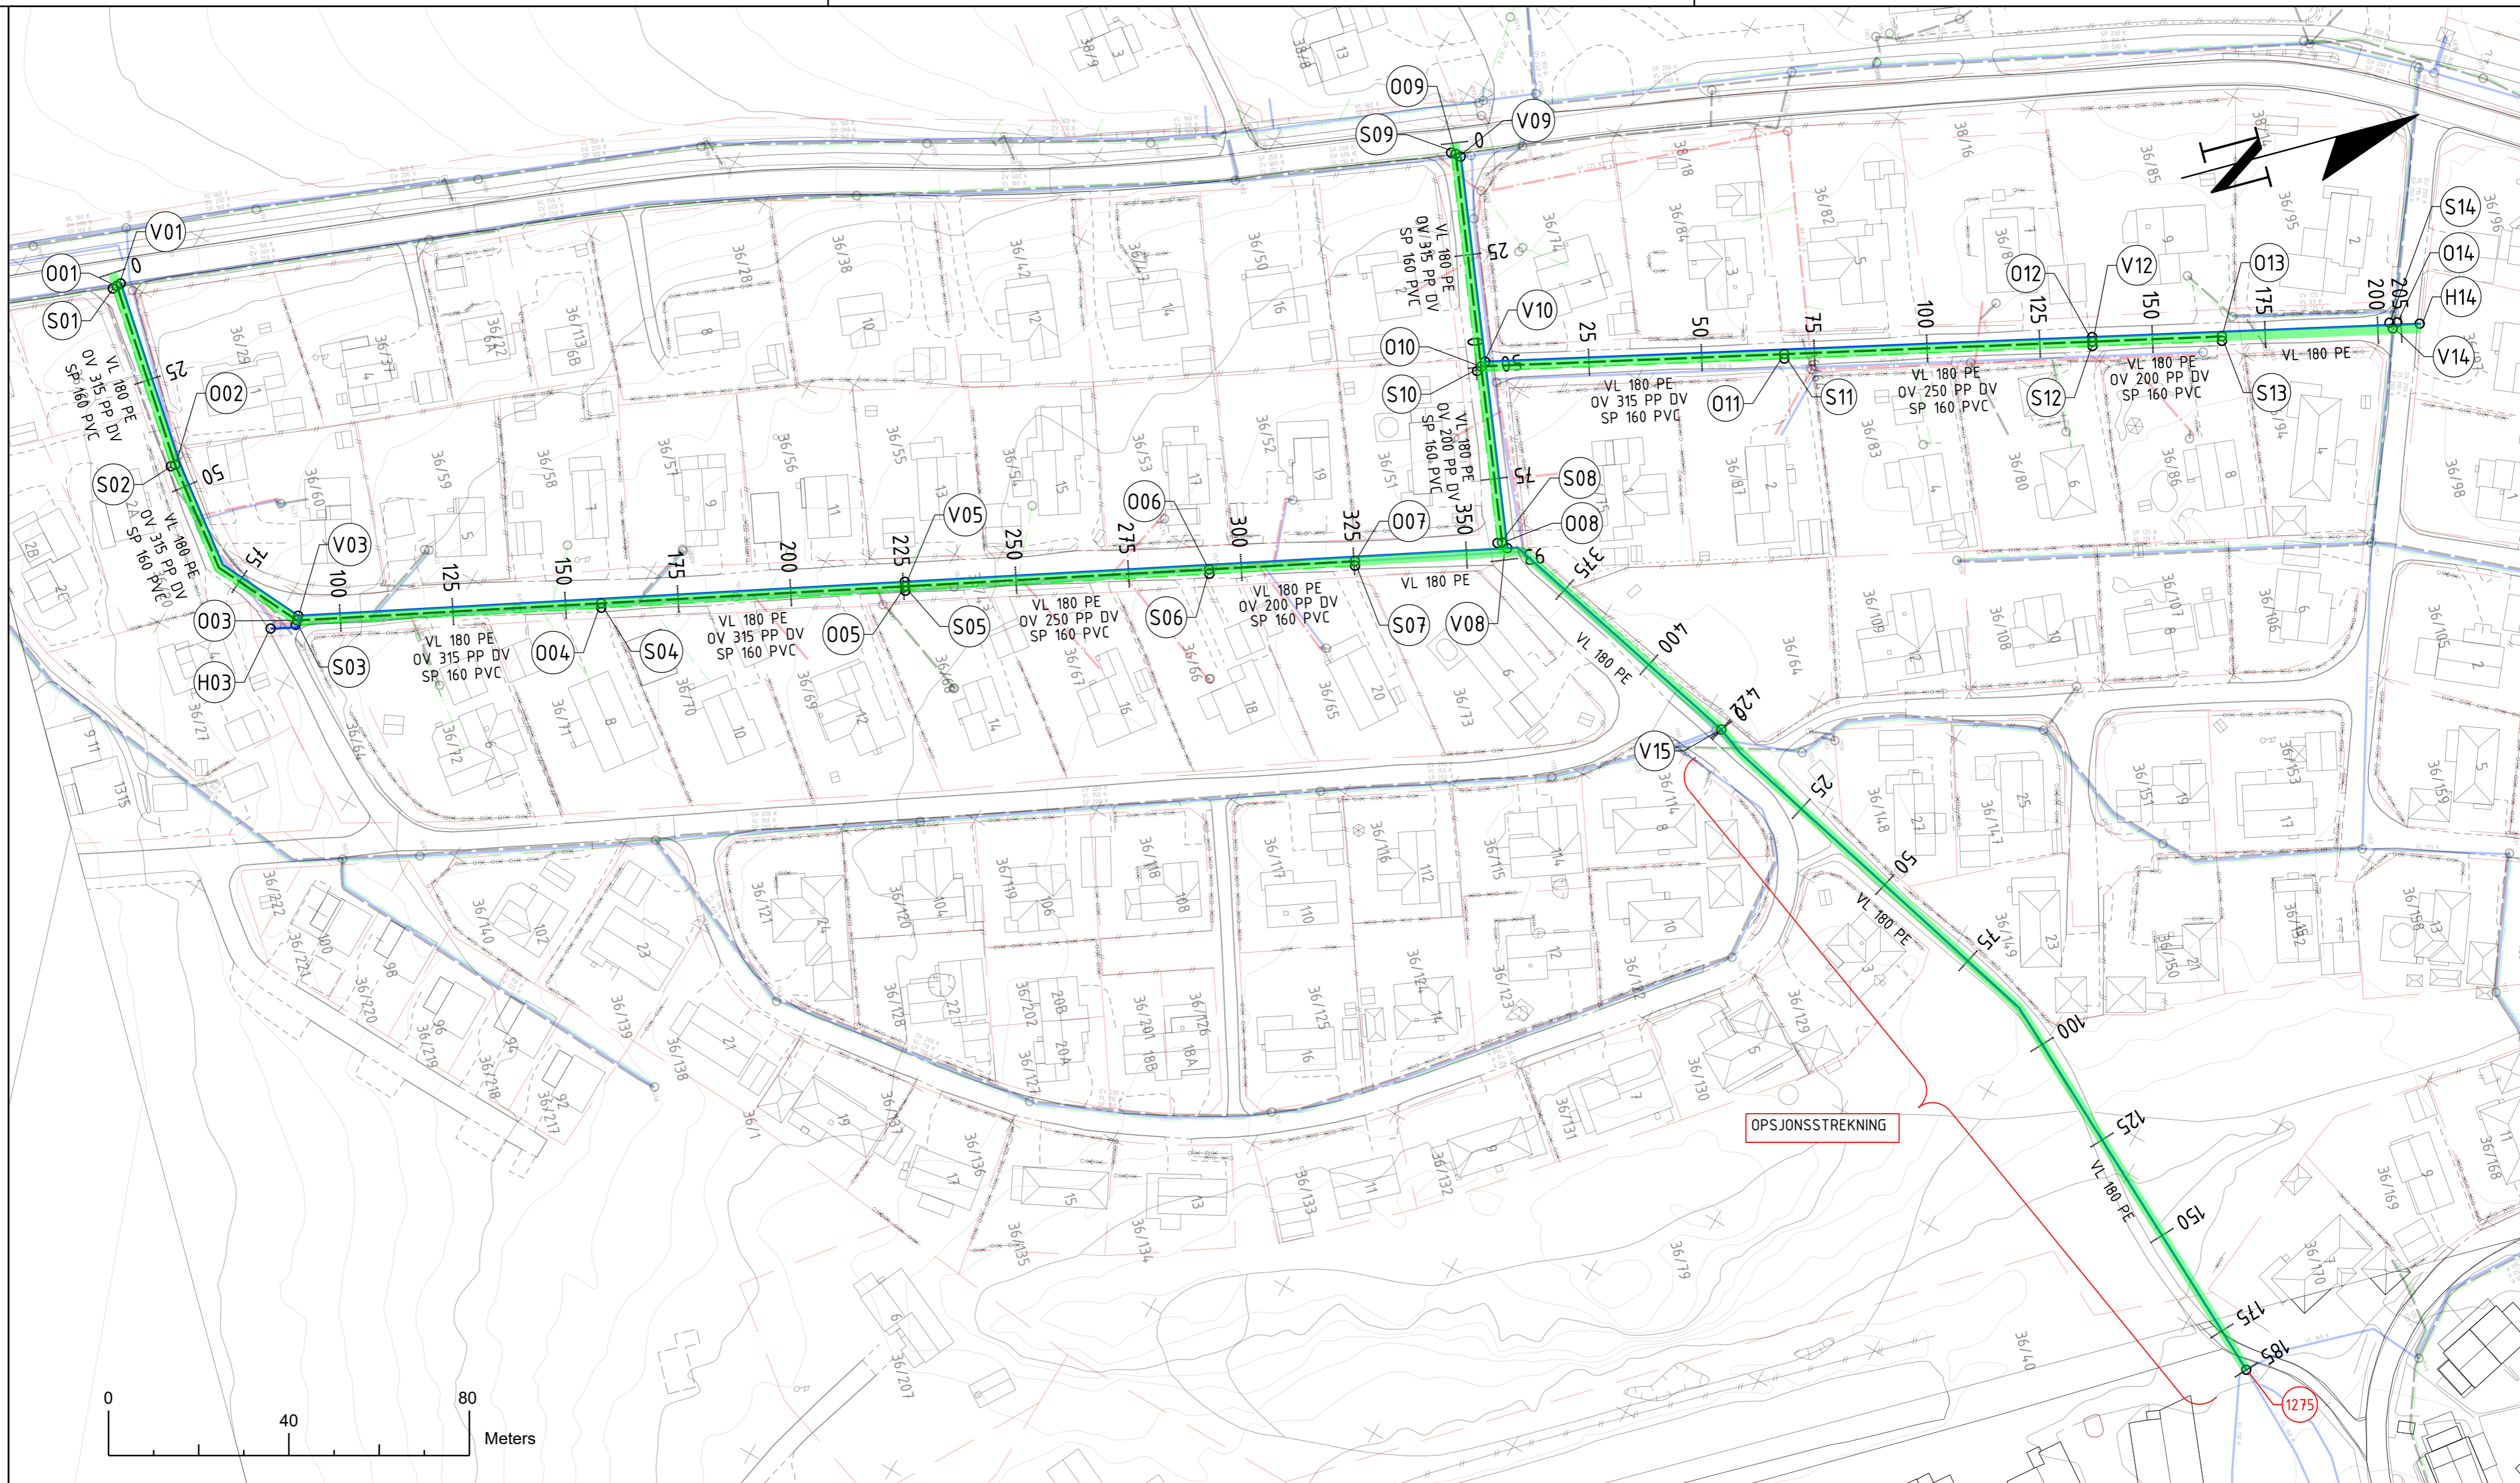

TEGNFORKLARING

	PROSJEKTERT	EKSISTERENDE
VANNSLEDNING		
SPILLVANNLEDNING		
OVERVANNLEDNING		
FELLESLEDNING		
KUM		
HOVEDLEDNINGER		

Rev.	Forandringer / Beskrivelse				Tegn.	Kontr.	G.kj.	Dato
AFRY AS PÖPYR								
Dato	Tegnet	Kontrollert	Godkjent	Målestokk	Erstatning for	Erstattet av		
10.09.20	CNN	LNN	VWG	A2 1:1000				
INDRE ØSTFOLD KOMMUNE KNAPSTAD KART TIL INNBYGGERE					KUNDE TEGNINGSNR.: 50			
					KUNDE PROSJEKTNR.: -			
PROSJEKTNR.: 25000350-001		TEGNINGSNR.: R-K-7-750			SIDE	AV	REV.	
					1	1	00	