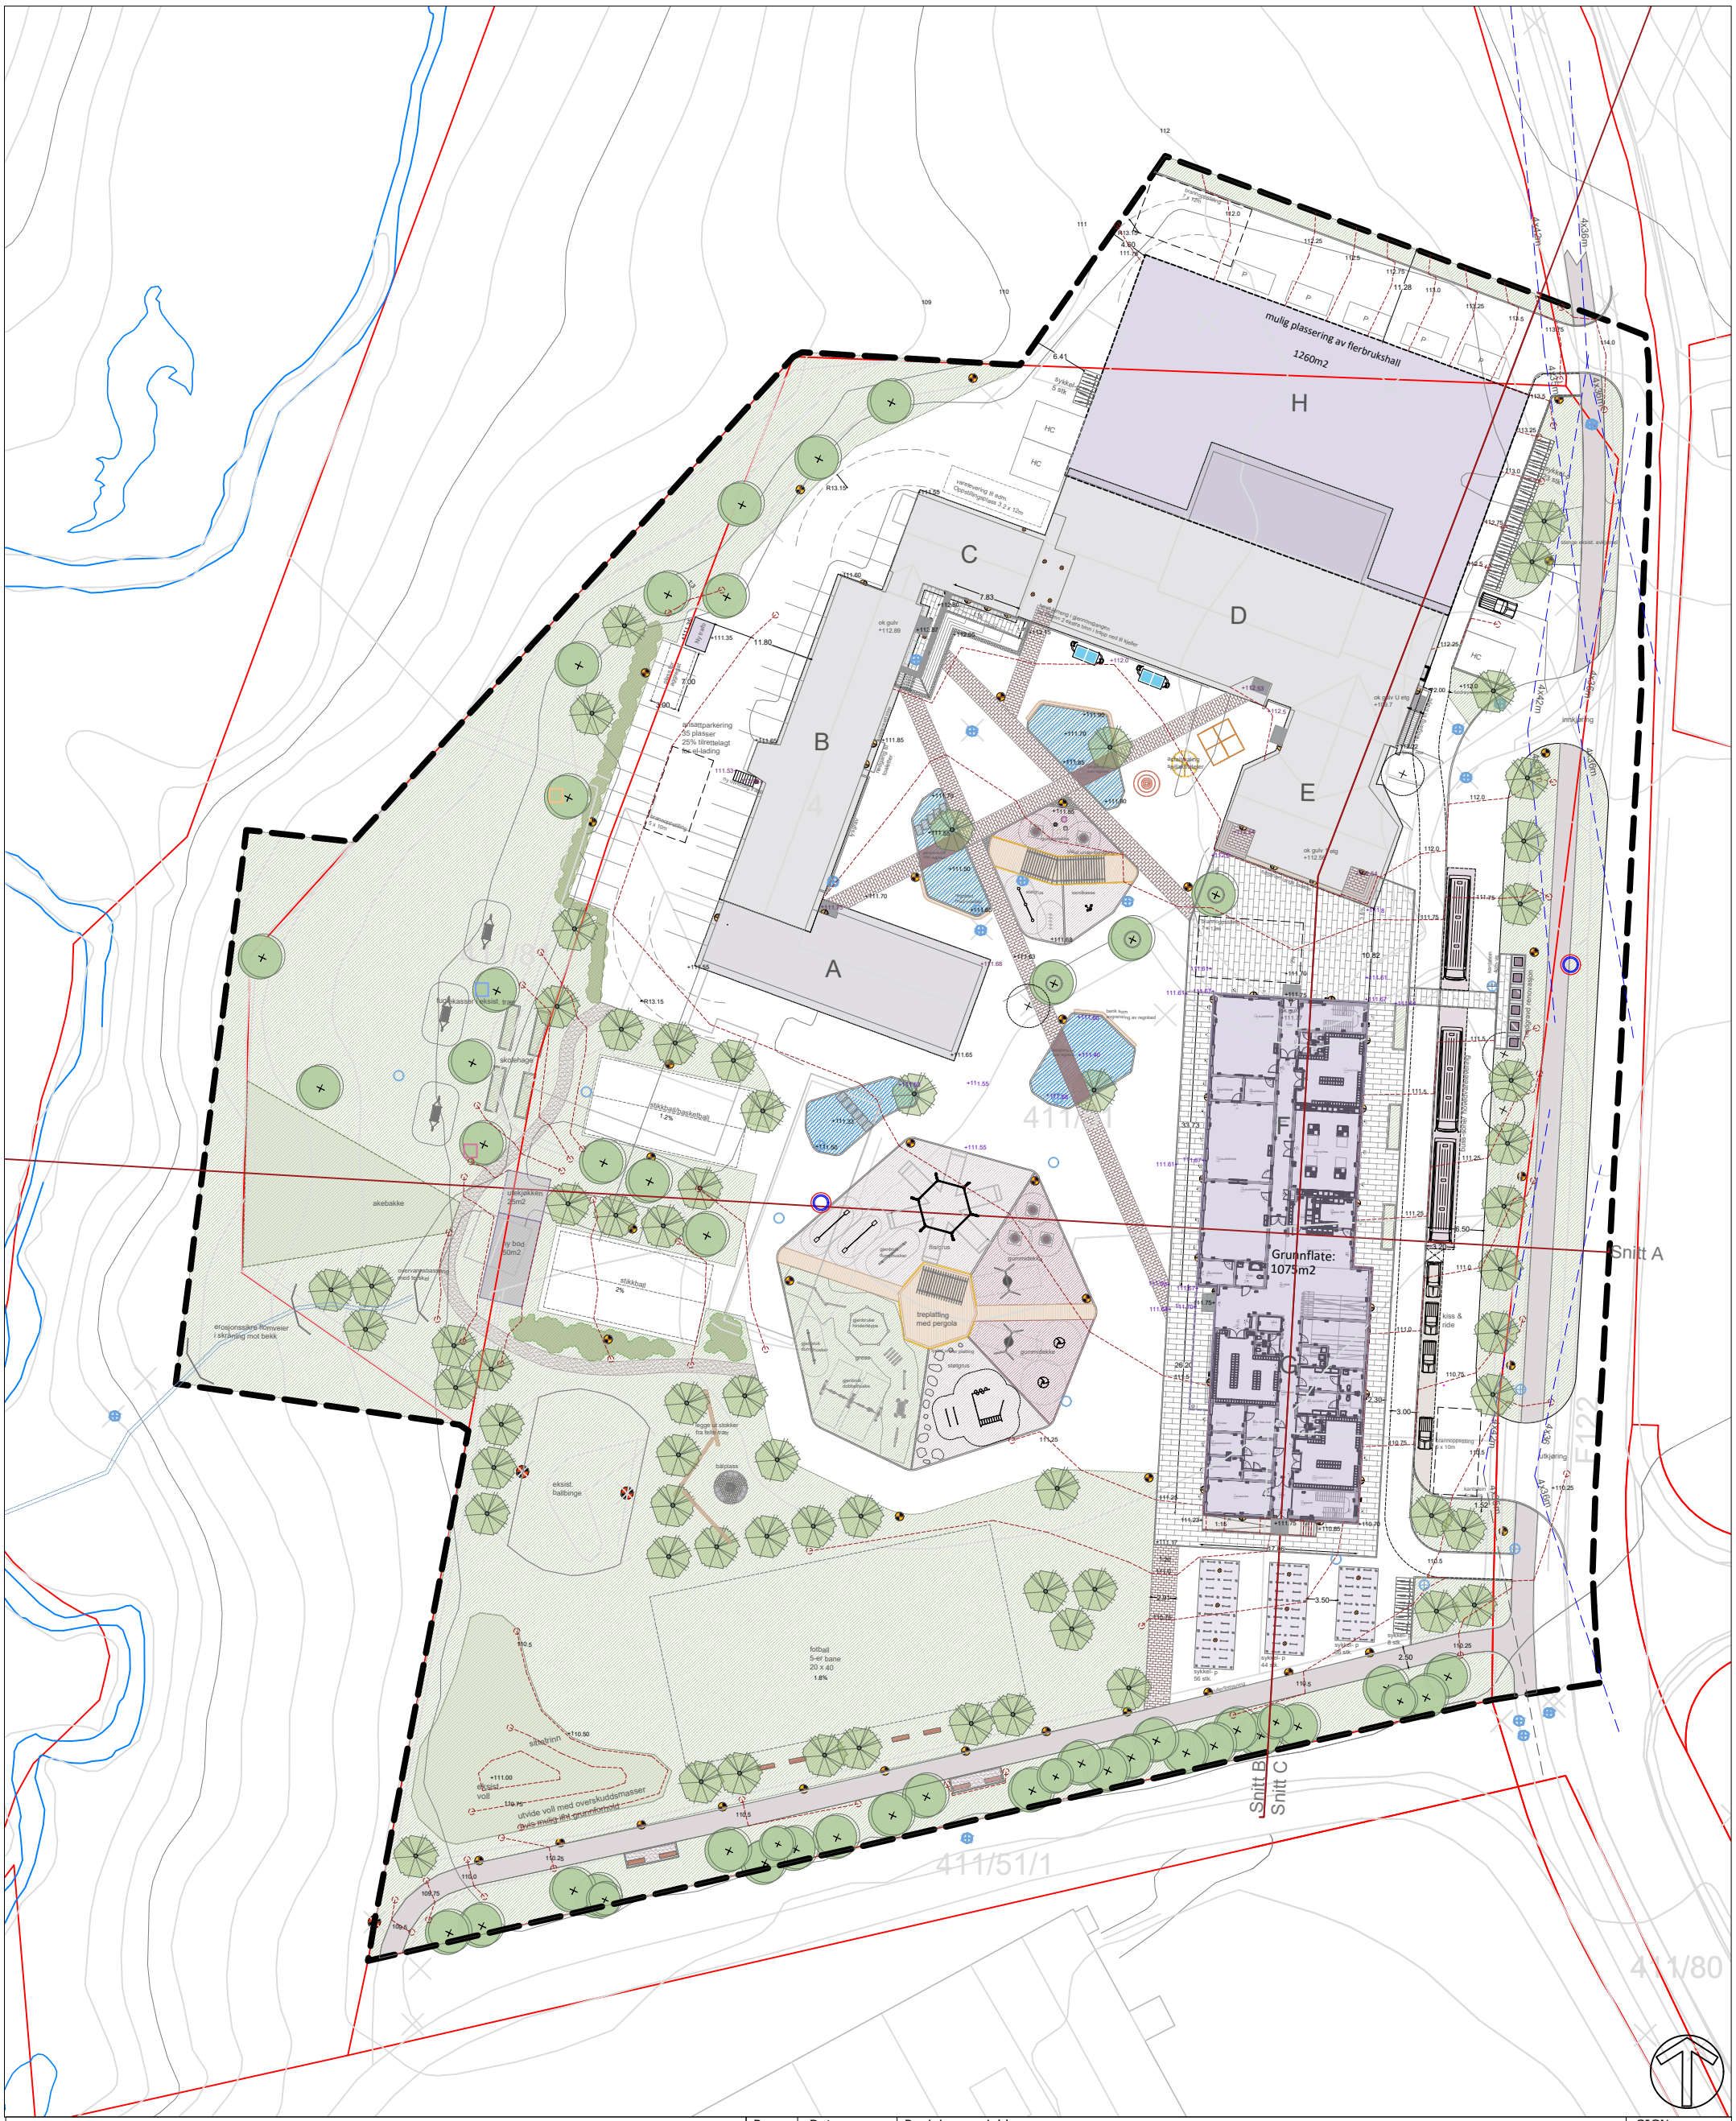

TEGNFORKLARING:

- trapp
- sykkelparkering
- benker
- nye trær
- fjernede trær / eksist. trær
- buskfelt/hekk
- lysstripe/mastebelysn./vegghengt eksisterende belysning
- betongdekke
- rødlig belegningsstein
- grusdekke
- tiltaksgrense
- gress
- nybygg
- asfalt kantet med storgatestein
- fallunderlag - grus/bark m/tresvillekant
- natursteinsheller
- staudebed på bakken/ i plantekasser/i regnbed
- nye koter
- nedgravd renovasjon
- fuglekasser
- tråkkheller
- fordrøyning OV/regnbed
- fallretning overvann
- lavbrekk overvann
- brannkum
- takneddløp
- eksist. sluk/kum
- nye sluk, kum
- div lekeapparater
- tredekke
- mur med rekkverk
- steinsatt vannrenne
- håndløpere
- pergola
- fotskraperist

Rev:	Dato:	Revisjonen gjelder:	SIGN:

PROSJEKT:
Hovin skole

TEGNING: Landskapsplan
KATEGORI: Detaljprosjekt

TILTAKSHAVER:
Indre Østfold kommune

ØSTRE LINJE ARKITEKTUR LANDSKAP

Østre Linje arkitektur og landskap AS Stasjonsmester Frosts gt.14, 1830 Askim
Tel: 69 88 84 10, mail: post@ostrelinje.no Org.nr. 925 993 026.

SAK.NR:	SIGN:	KONTR:	DATO:	MÅLESTOKK:	TEGN.NR:	REV:
2402	V.Sandli-Ø	YA	10.10.2025	1:700(A3)	Hovin-x-xx-L-70-001	