


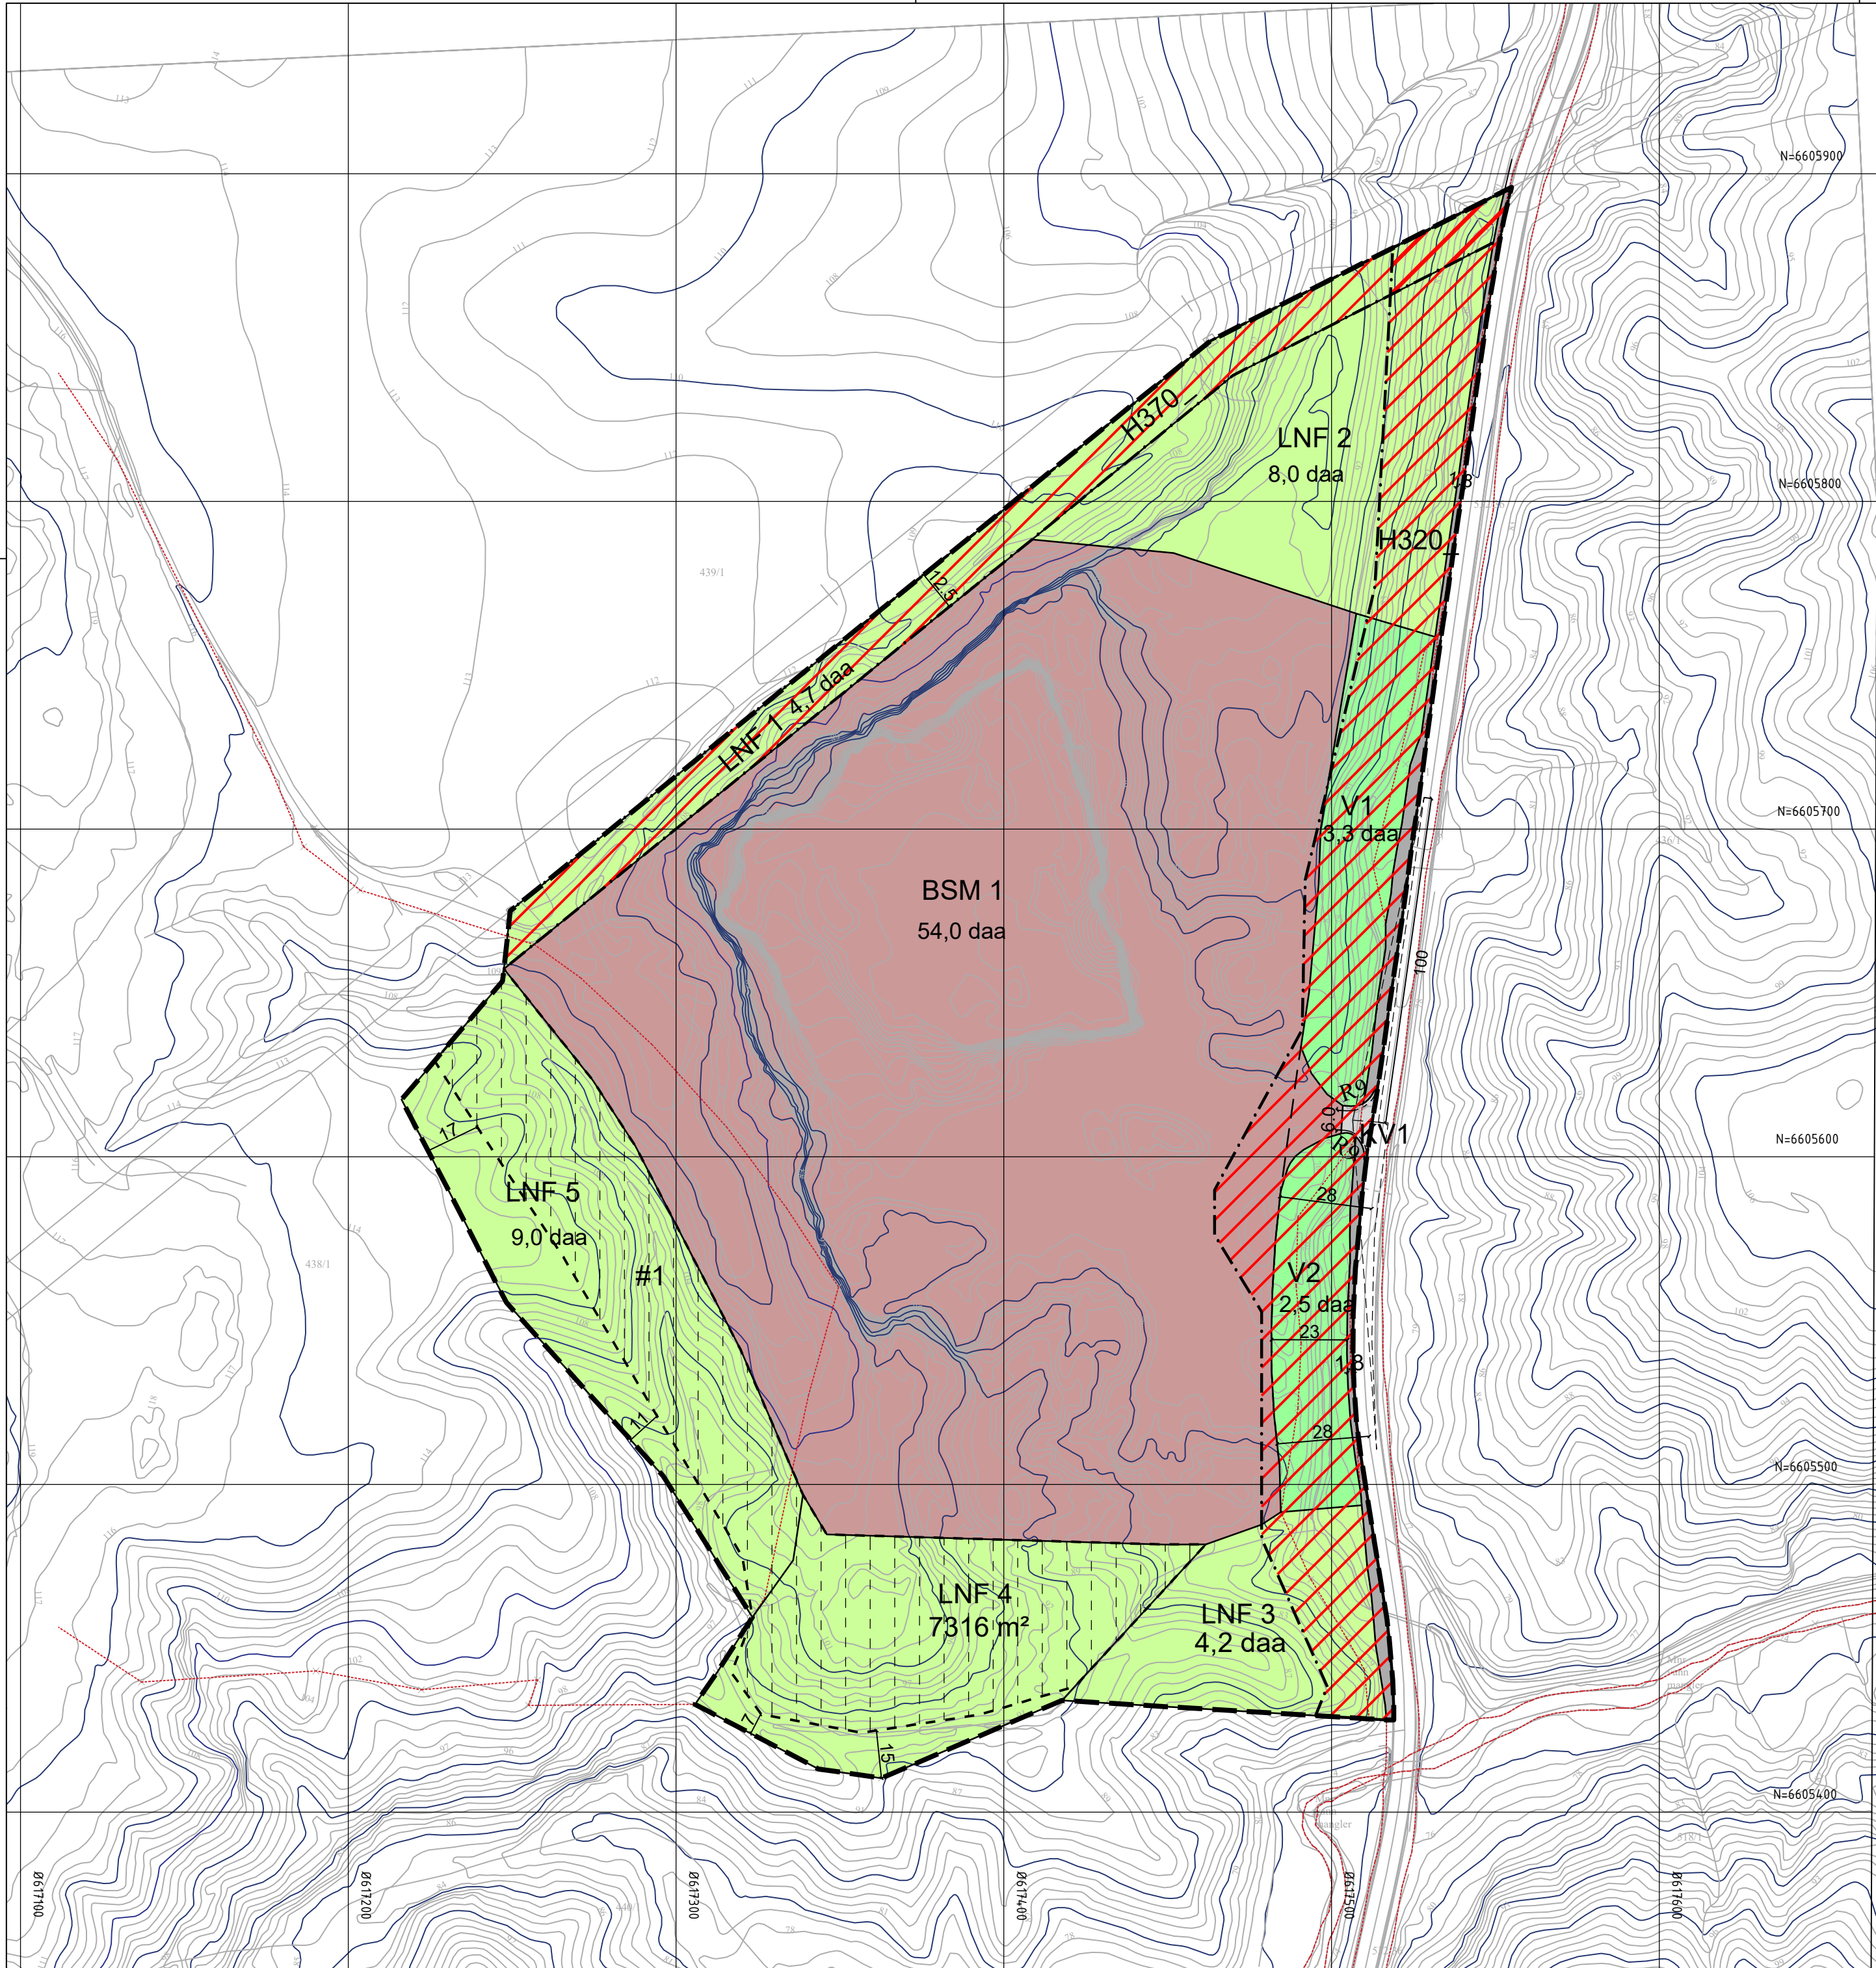

Tegnforklaring

Reguleringsplan PBL 2008

§12-5. Nr. 1 - Bebyggelse og anlegg

BSM 1 Steinbrudd og masseuttak

§12-5. Nr. 2 - Samferdselsanlegg og teknisk infrastruktur

KV1 Kjøreveg

Annen vegggrunn Annen vegggrunn - tekniske anlegg

§12-5. Nr. 3 - Grønnstruktur

V1-V2 Vegetasjonsskjerm

§12-5. Nr. 5 - Landbruks-, natur- og friluftsmål samt reindrift

LNF 1 Landbruksformål

LNF 2-5 Skogbruk

§12-6 - Hensynssoner

H320 Flomfare

H370 Høyspenningsanlegg (inkl høyspentkabler)

§12-7 - Bestemmelseområder

#1 Midlertidig bygge- og anleggsområde

Linjesymbol

- Planens begrensning
- Formålgrense
- Midlertidig bygge- og anleggsgrense
- Grense for faresone
- Byggegrense
- Frisiktlinje
- Regulert kant kjørebane
- Måle og avstandslinje

Kartopplysninger

Kilde for basiskart: Norkart
Dato for basiskart: 10.03.2025
Koordinatsystem: UTM sone 32 basert på EUREF89/WGS84
Høydegrunnlag: NN2000

Ekvidistanse 1 m
Kartmålestokk: 1:1500 m
0 19 37.5 56 75m



Detaljregulering Steinbrudd - Skåruddalen

Med tilhørende reguleringsbestemmelser

Arealplan-ID:
012320160003

Forslagstiller:
Sørli Pukk AS

SAKSBEHANDLING ETTER PLAN- OG BYGNINGSLOVEN

Dato	Revisjon
Dato	Revisjon
Dato	Revisjon

Kommunestyrets vedtak

Ny 2. gangs behandling		
Offentlig ettersyn fra	til	
2. gangs behandling		
Offentlig ettersyn fra 04.12.2019 til 31.01.2020	04.12.2019	MSØ
1. gangs behandling	19.11.2019	MSØ
Kunngjøring av oppstart av planarbeidet	17.10.2017	RAS
Oppstartsmøte.....	11.01.2017	BS

PLANEN ER UTARBEIDET AV:	Enerhaugen Arkitektkontor AS	TEGNNR.	DATO	SIGN.
			14.03.2025	RAS

Det bekreftes at planen er i samsvar med kommunestyrets vedtak av

Dato Planstef