


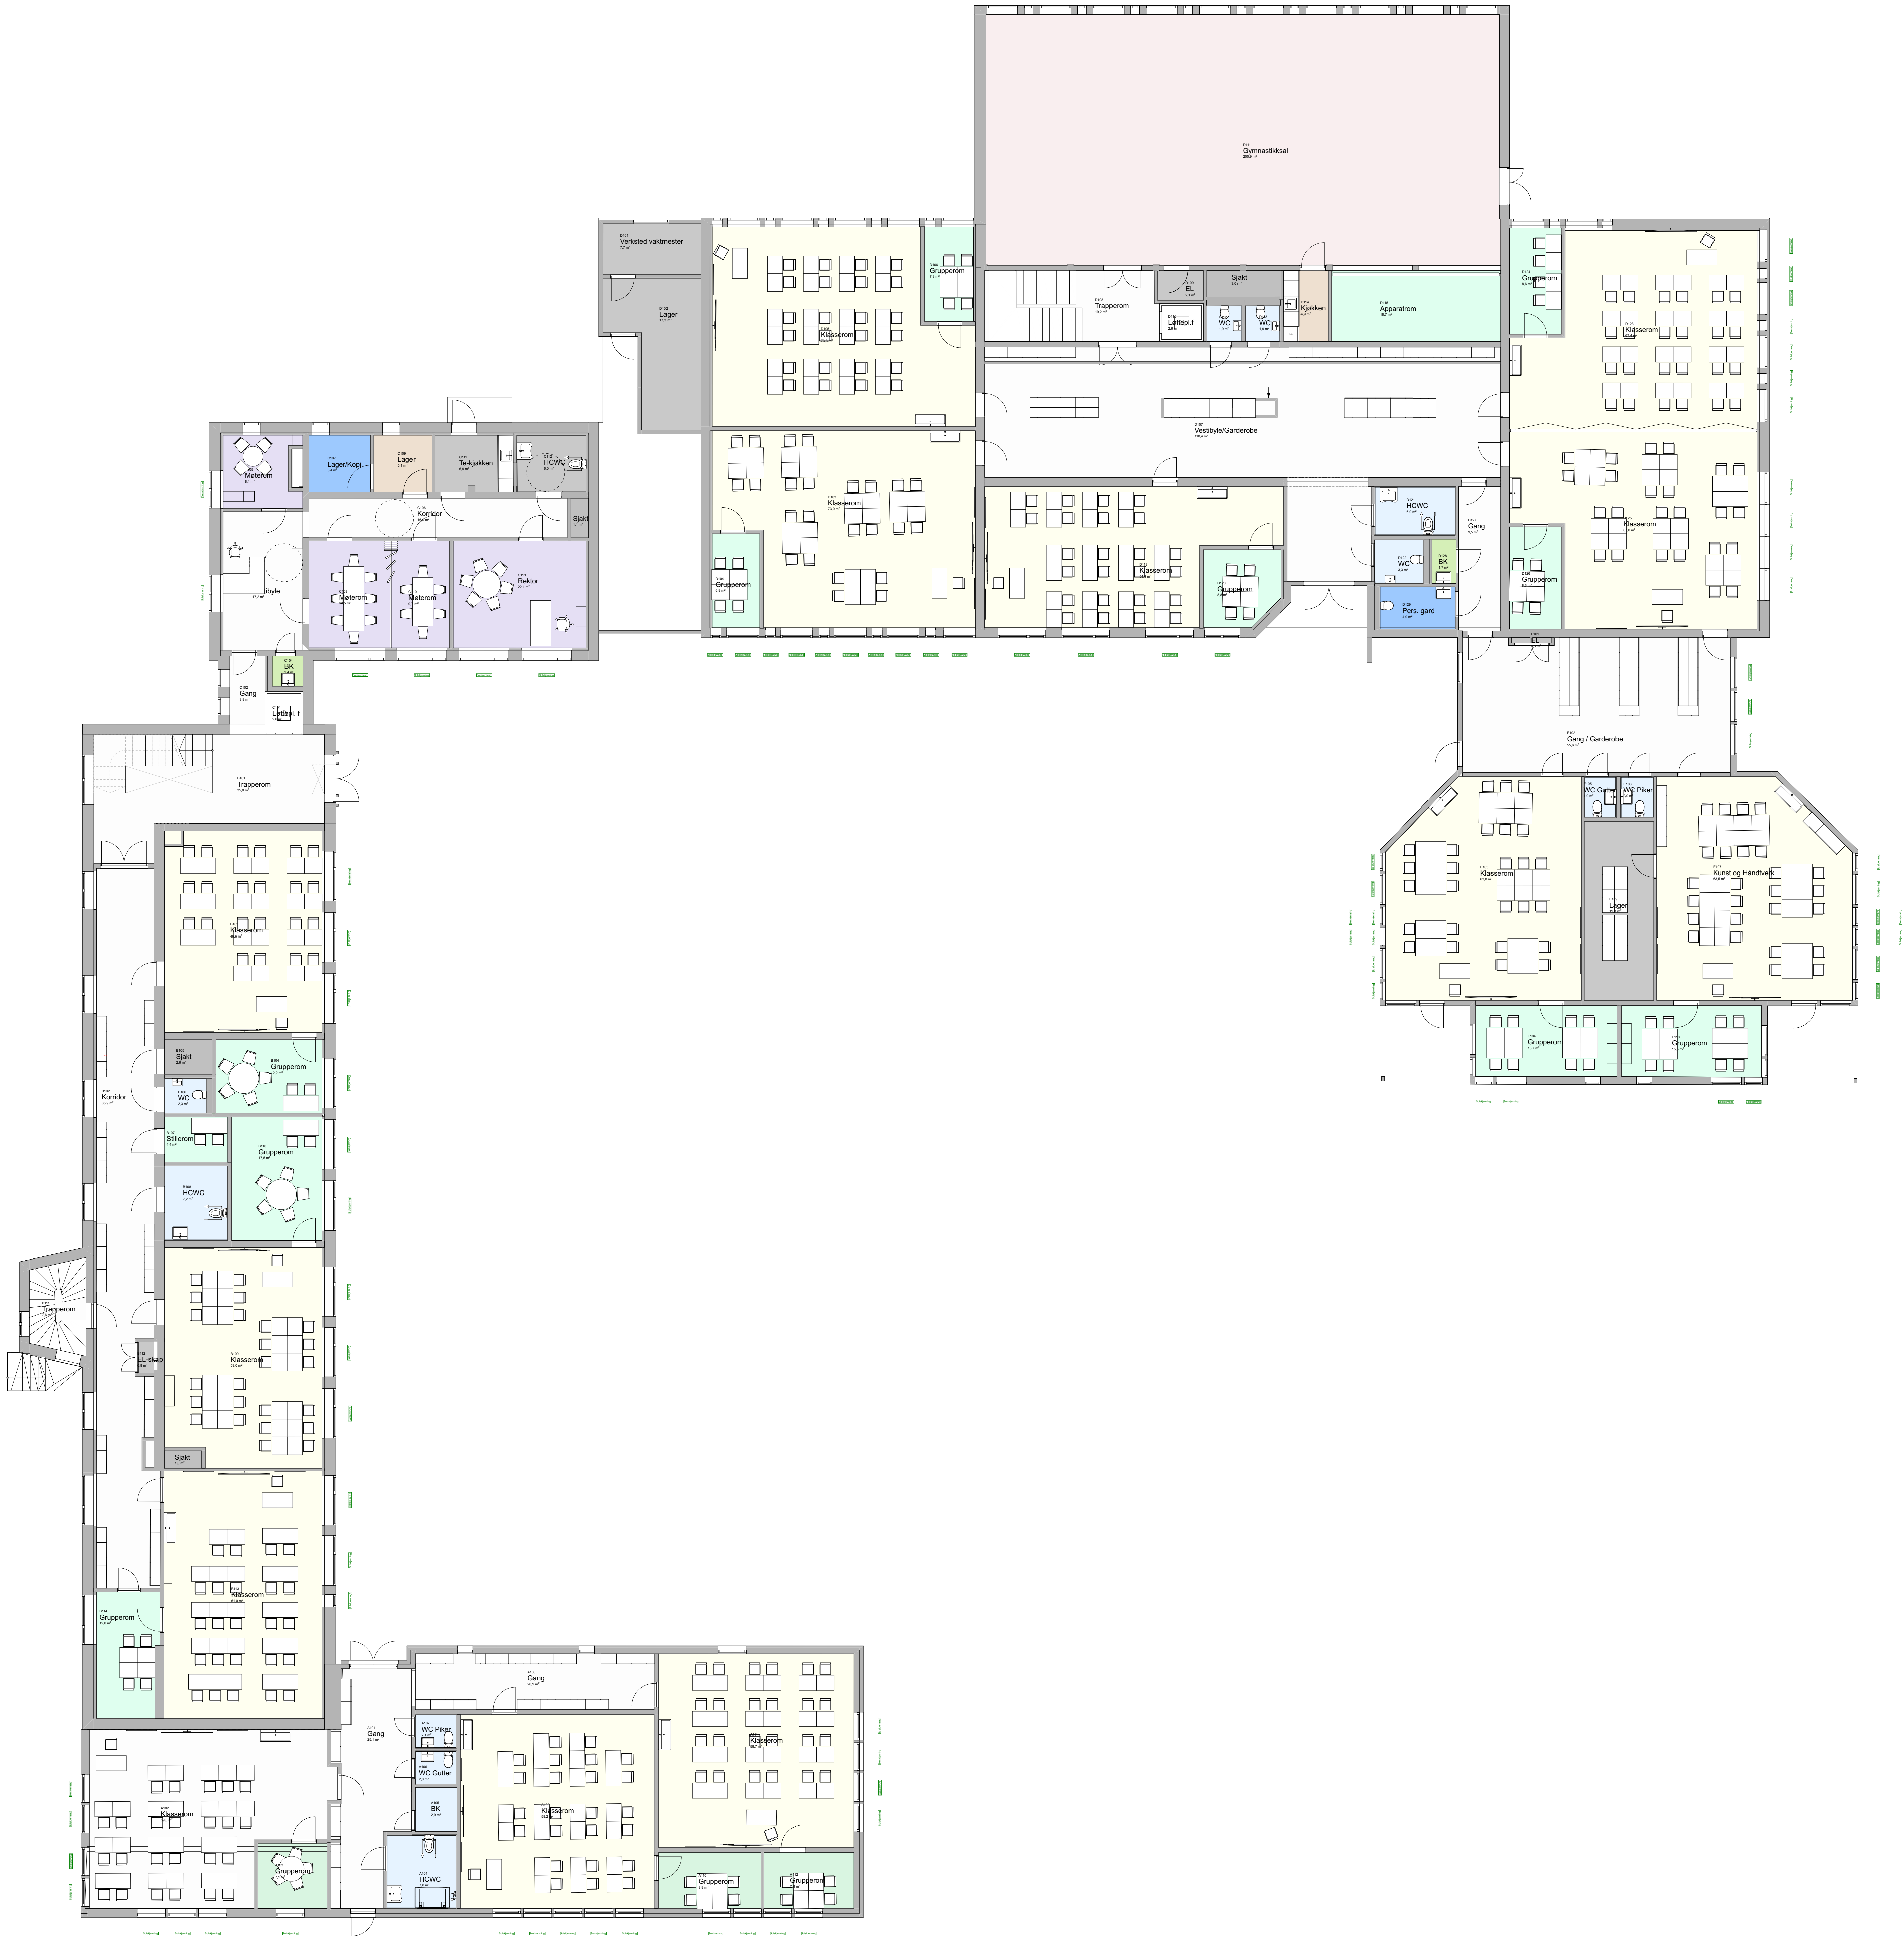

Generell info
- Alle mål må kontrolleres på stedet
- Eventuelle opplysninger som mangler, må kontrolleres med arkitekt.
- Det kan oppstå endringer etter justeringer fra andre fag





Arkitekt
Østre Linje


ØSTRE LINJE
ARKITEKTUR
LANDSKAP
Kjellerstrasse 11, 1015 Oslo
Tlf: 22 22 22 22 / E-post: oslo@ostrelinje.no

Kommune
Indre Østfold
Kommune
Hovin skole
Eksisterende

Prosjekt
2402
Arbeidstegning
Møbleringsplan 1. etg
Hovin-X-01-1-27-002

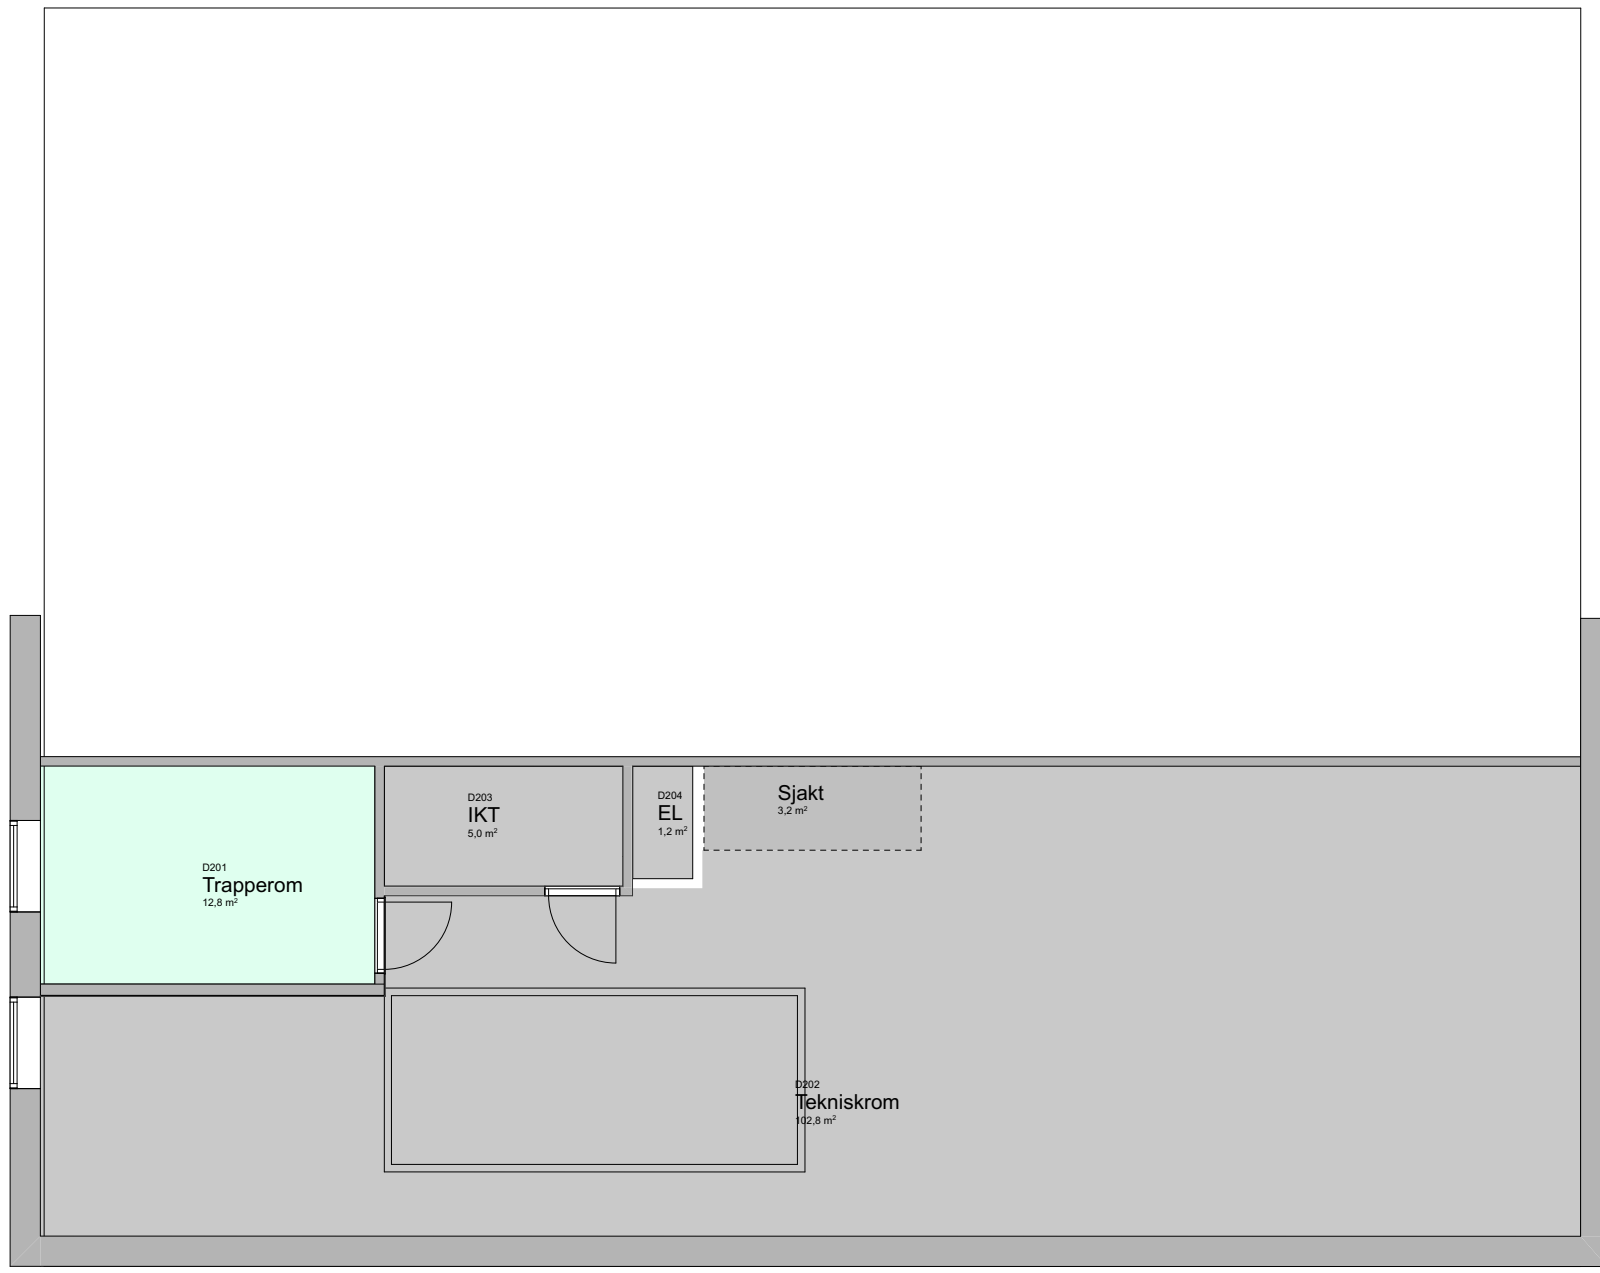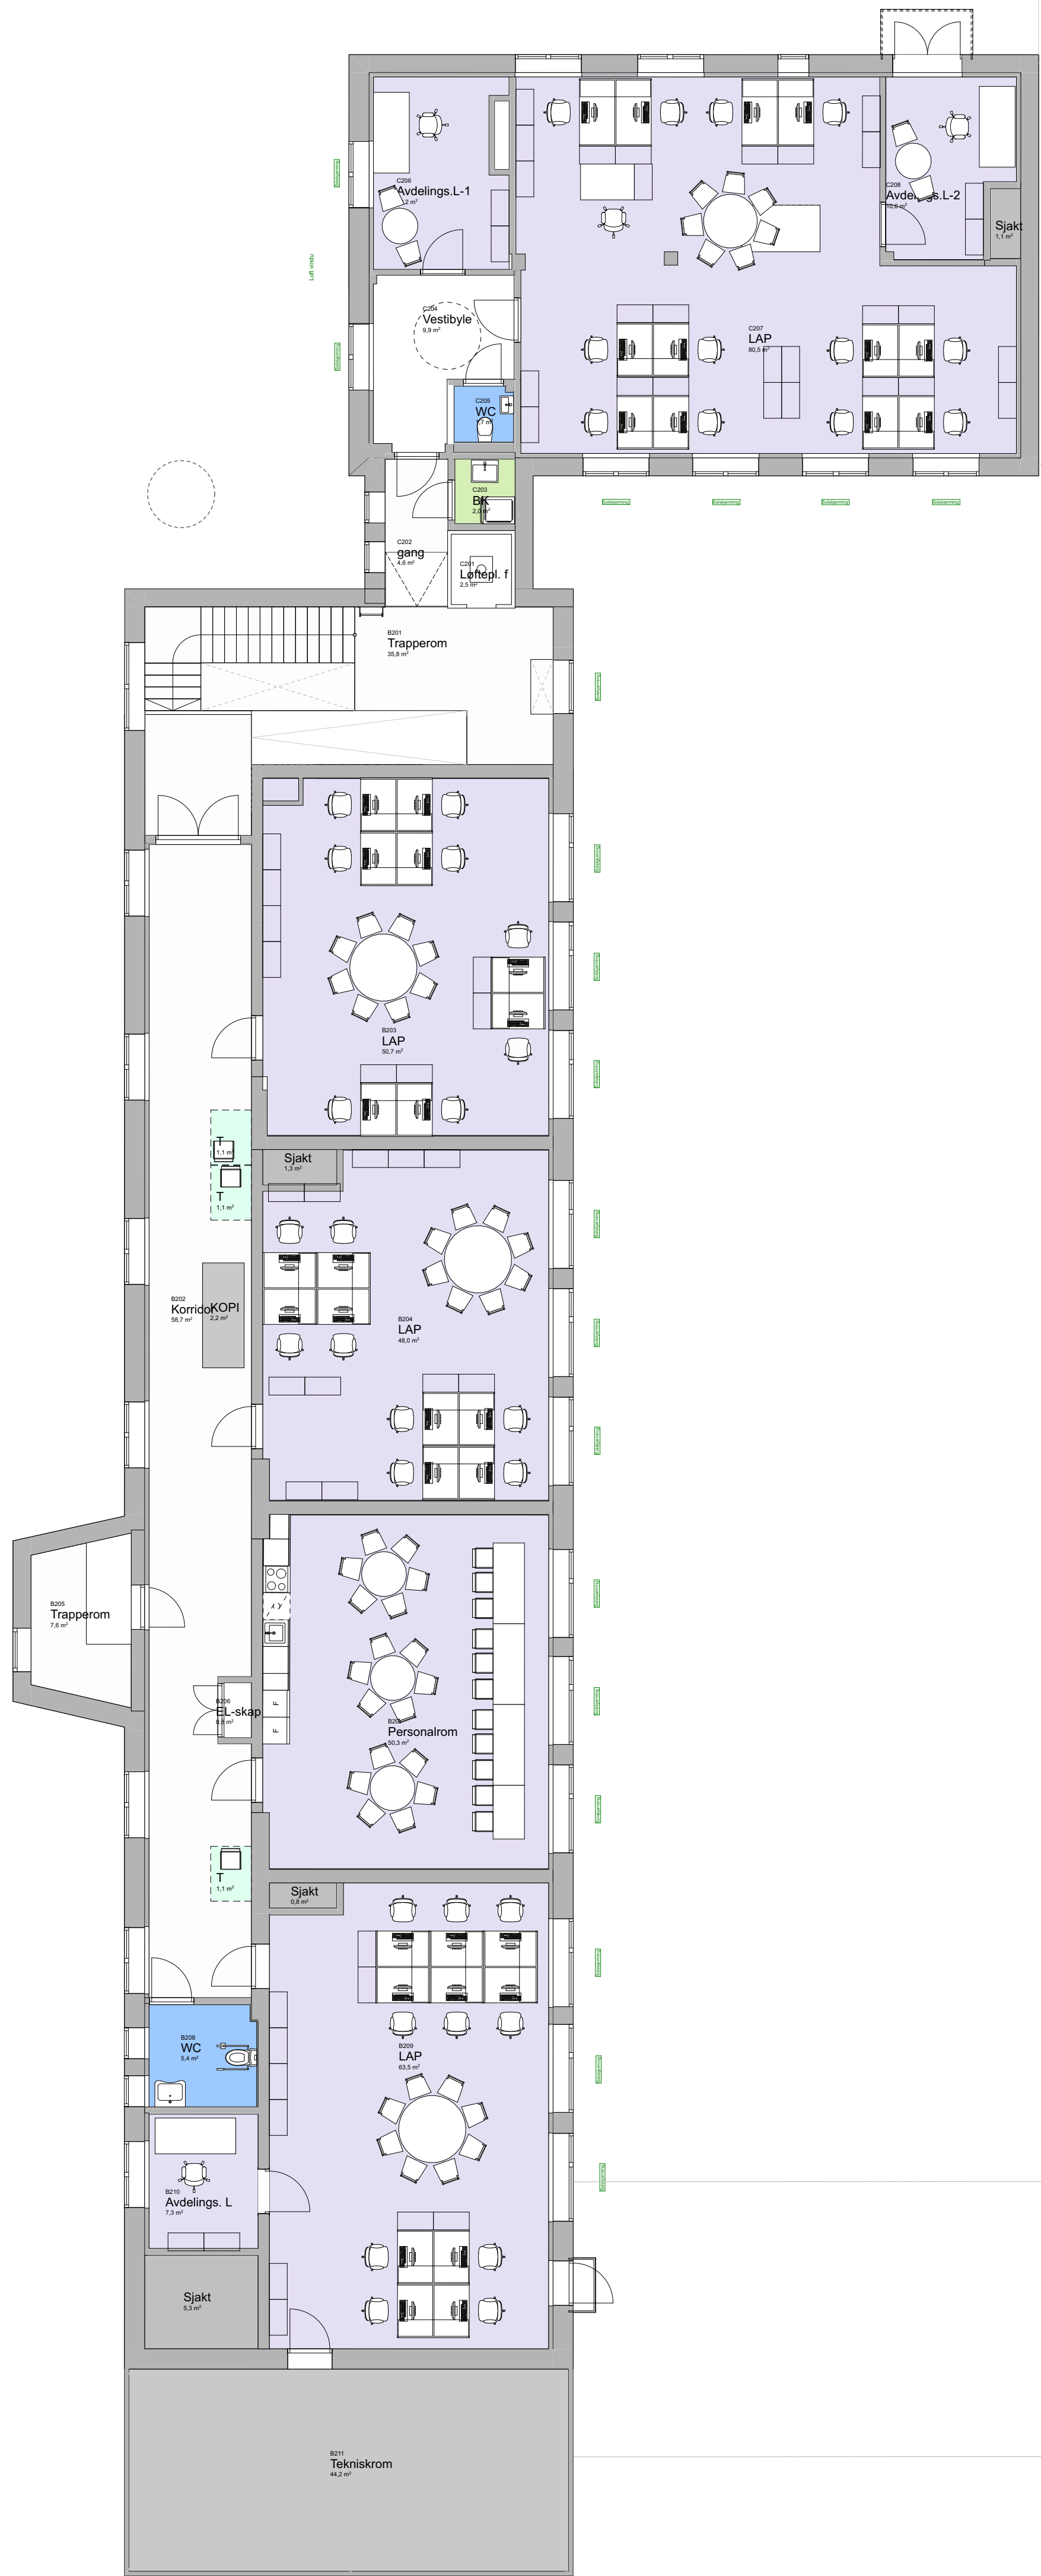


Generell info
- Alle mål må kontrolleres på stedet
- Eventuelle opplysninger som mangler, må kontrolleres med arkitekt.
- Det kan oppstå endringer etter justeringer fra andre fag

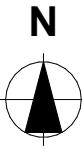

Arkitekt		Arkitekt	
Prosjektgruppe		Prosjektgruppe	
● Ark.: Østre Linje		● Ark.: Østre Linje	
ØSTRE LINJE ARKITEKTUR LANDSKAP Skogsmønstre 11000 gata 14 1835 Aukim 1 Tel.: 69 66 84 10 Mail: opp@ostrelinje.no / Org.nr.: 925 993 026			
Prosjekt: 411/51		Prosjekt: 411/51	
Indre Østfold Kommune		Indre Østfold Kommune	
Hovin skole Eksisterende		Hovin skole Eksisterende	
Prosjekt: 2402		Prosjekt: 2402	
Arbeidstegning		Arbeidstegning	
Møbleringsplan 2. etg		Møbleringsplan 2. etg	
Hovin-X-02-I-27-003		Hovin-X-02-I-27-003	

Generell info
- Alle mål må kontrolleres på stedet
- Eventuelle opplysninger som mangler,
må kontrolleres med arkitekt.
- Det kan oppstå endringer etter justeringer
fra andre fag

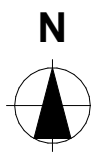


Arkitekt: Østre Linje

ØSTRE LINJE ARKITEKTUR
LANDSKAP
Kjellerstrasse 11, 0650 Oslo 14
1835 Asker 1 Tlf: 89 88 84 10
Mail: opp@ostrelinje.no / Org.nr.: 925 993 026

Prosjekt: 411/51
Dato: 10.10.25
Skala: 1:100
A8

Prosjekt: 2402
Arbeidstegning
Møbleringsplan U. etg
Hovin-X-U-4-27-001

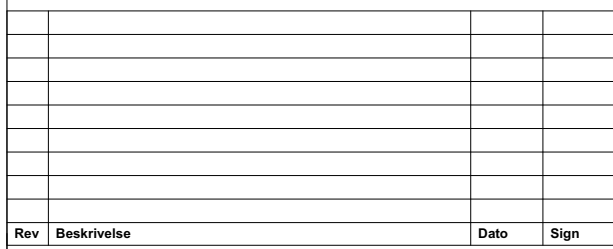

N

