
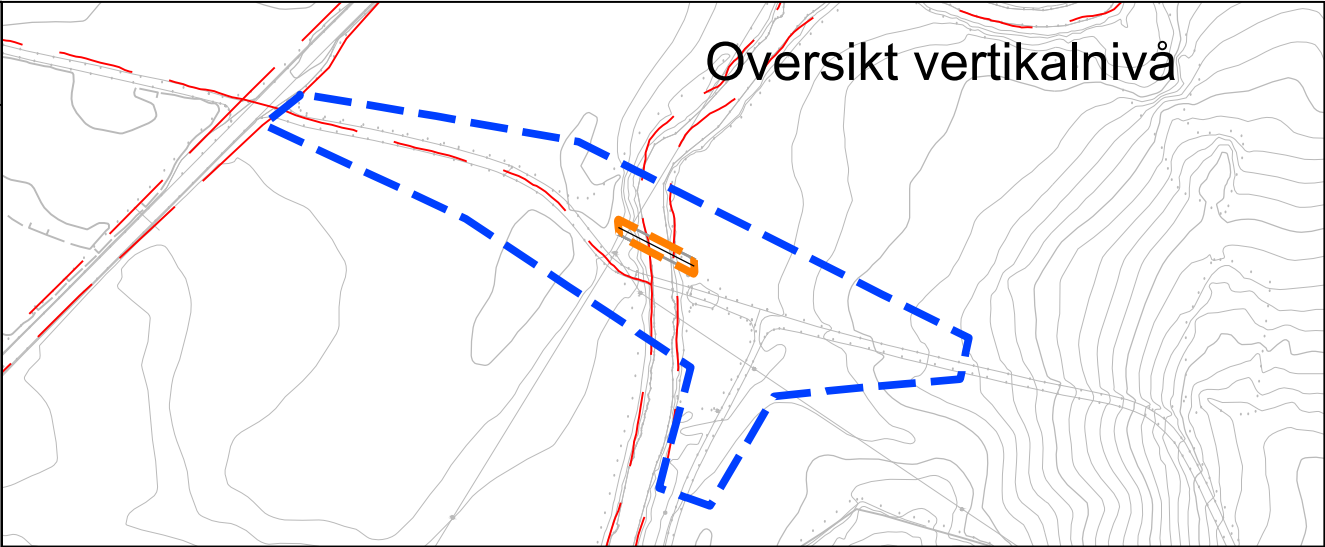
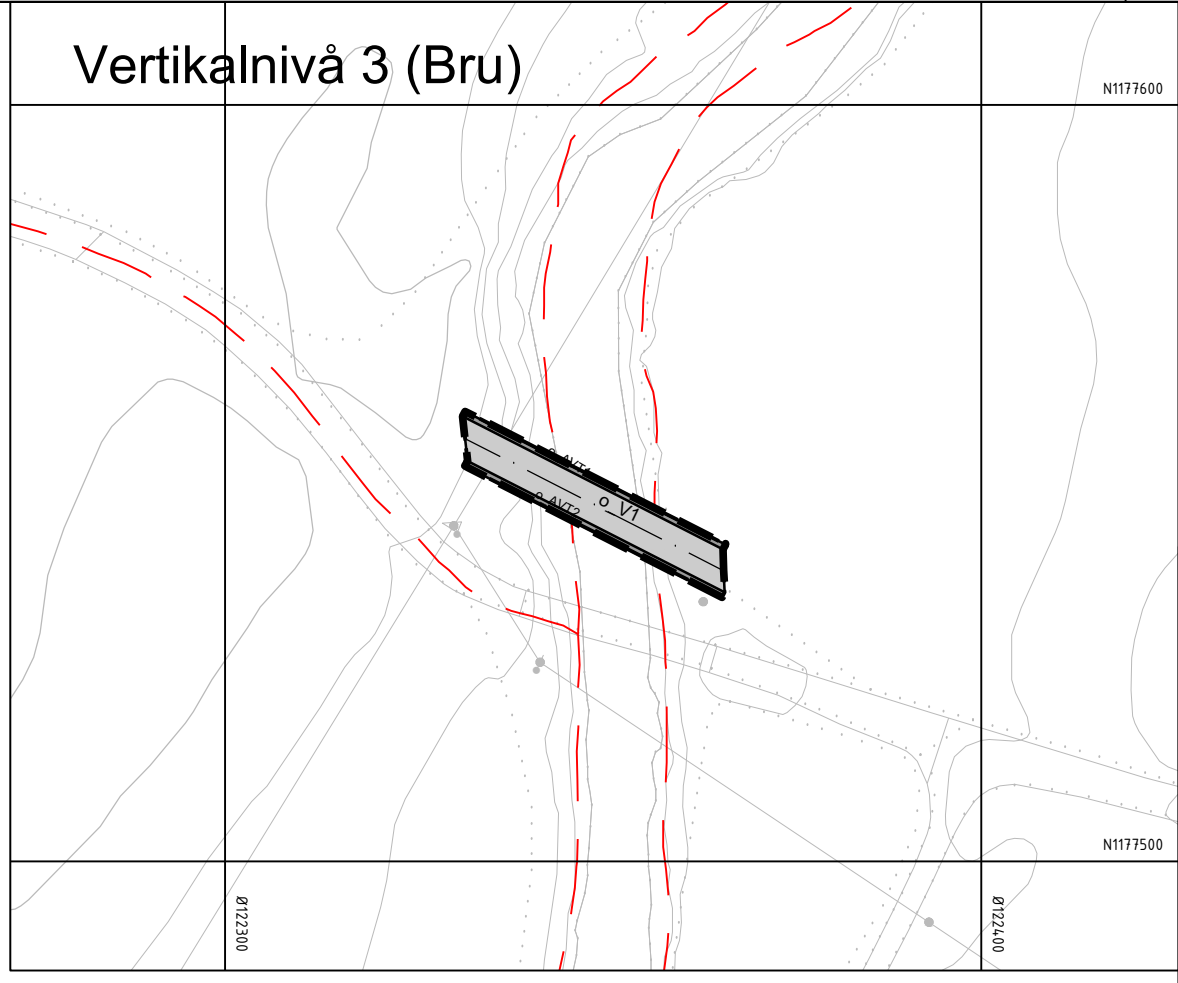


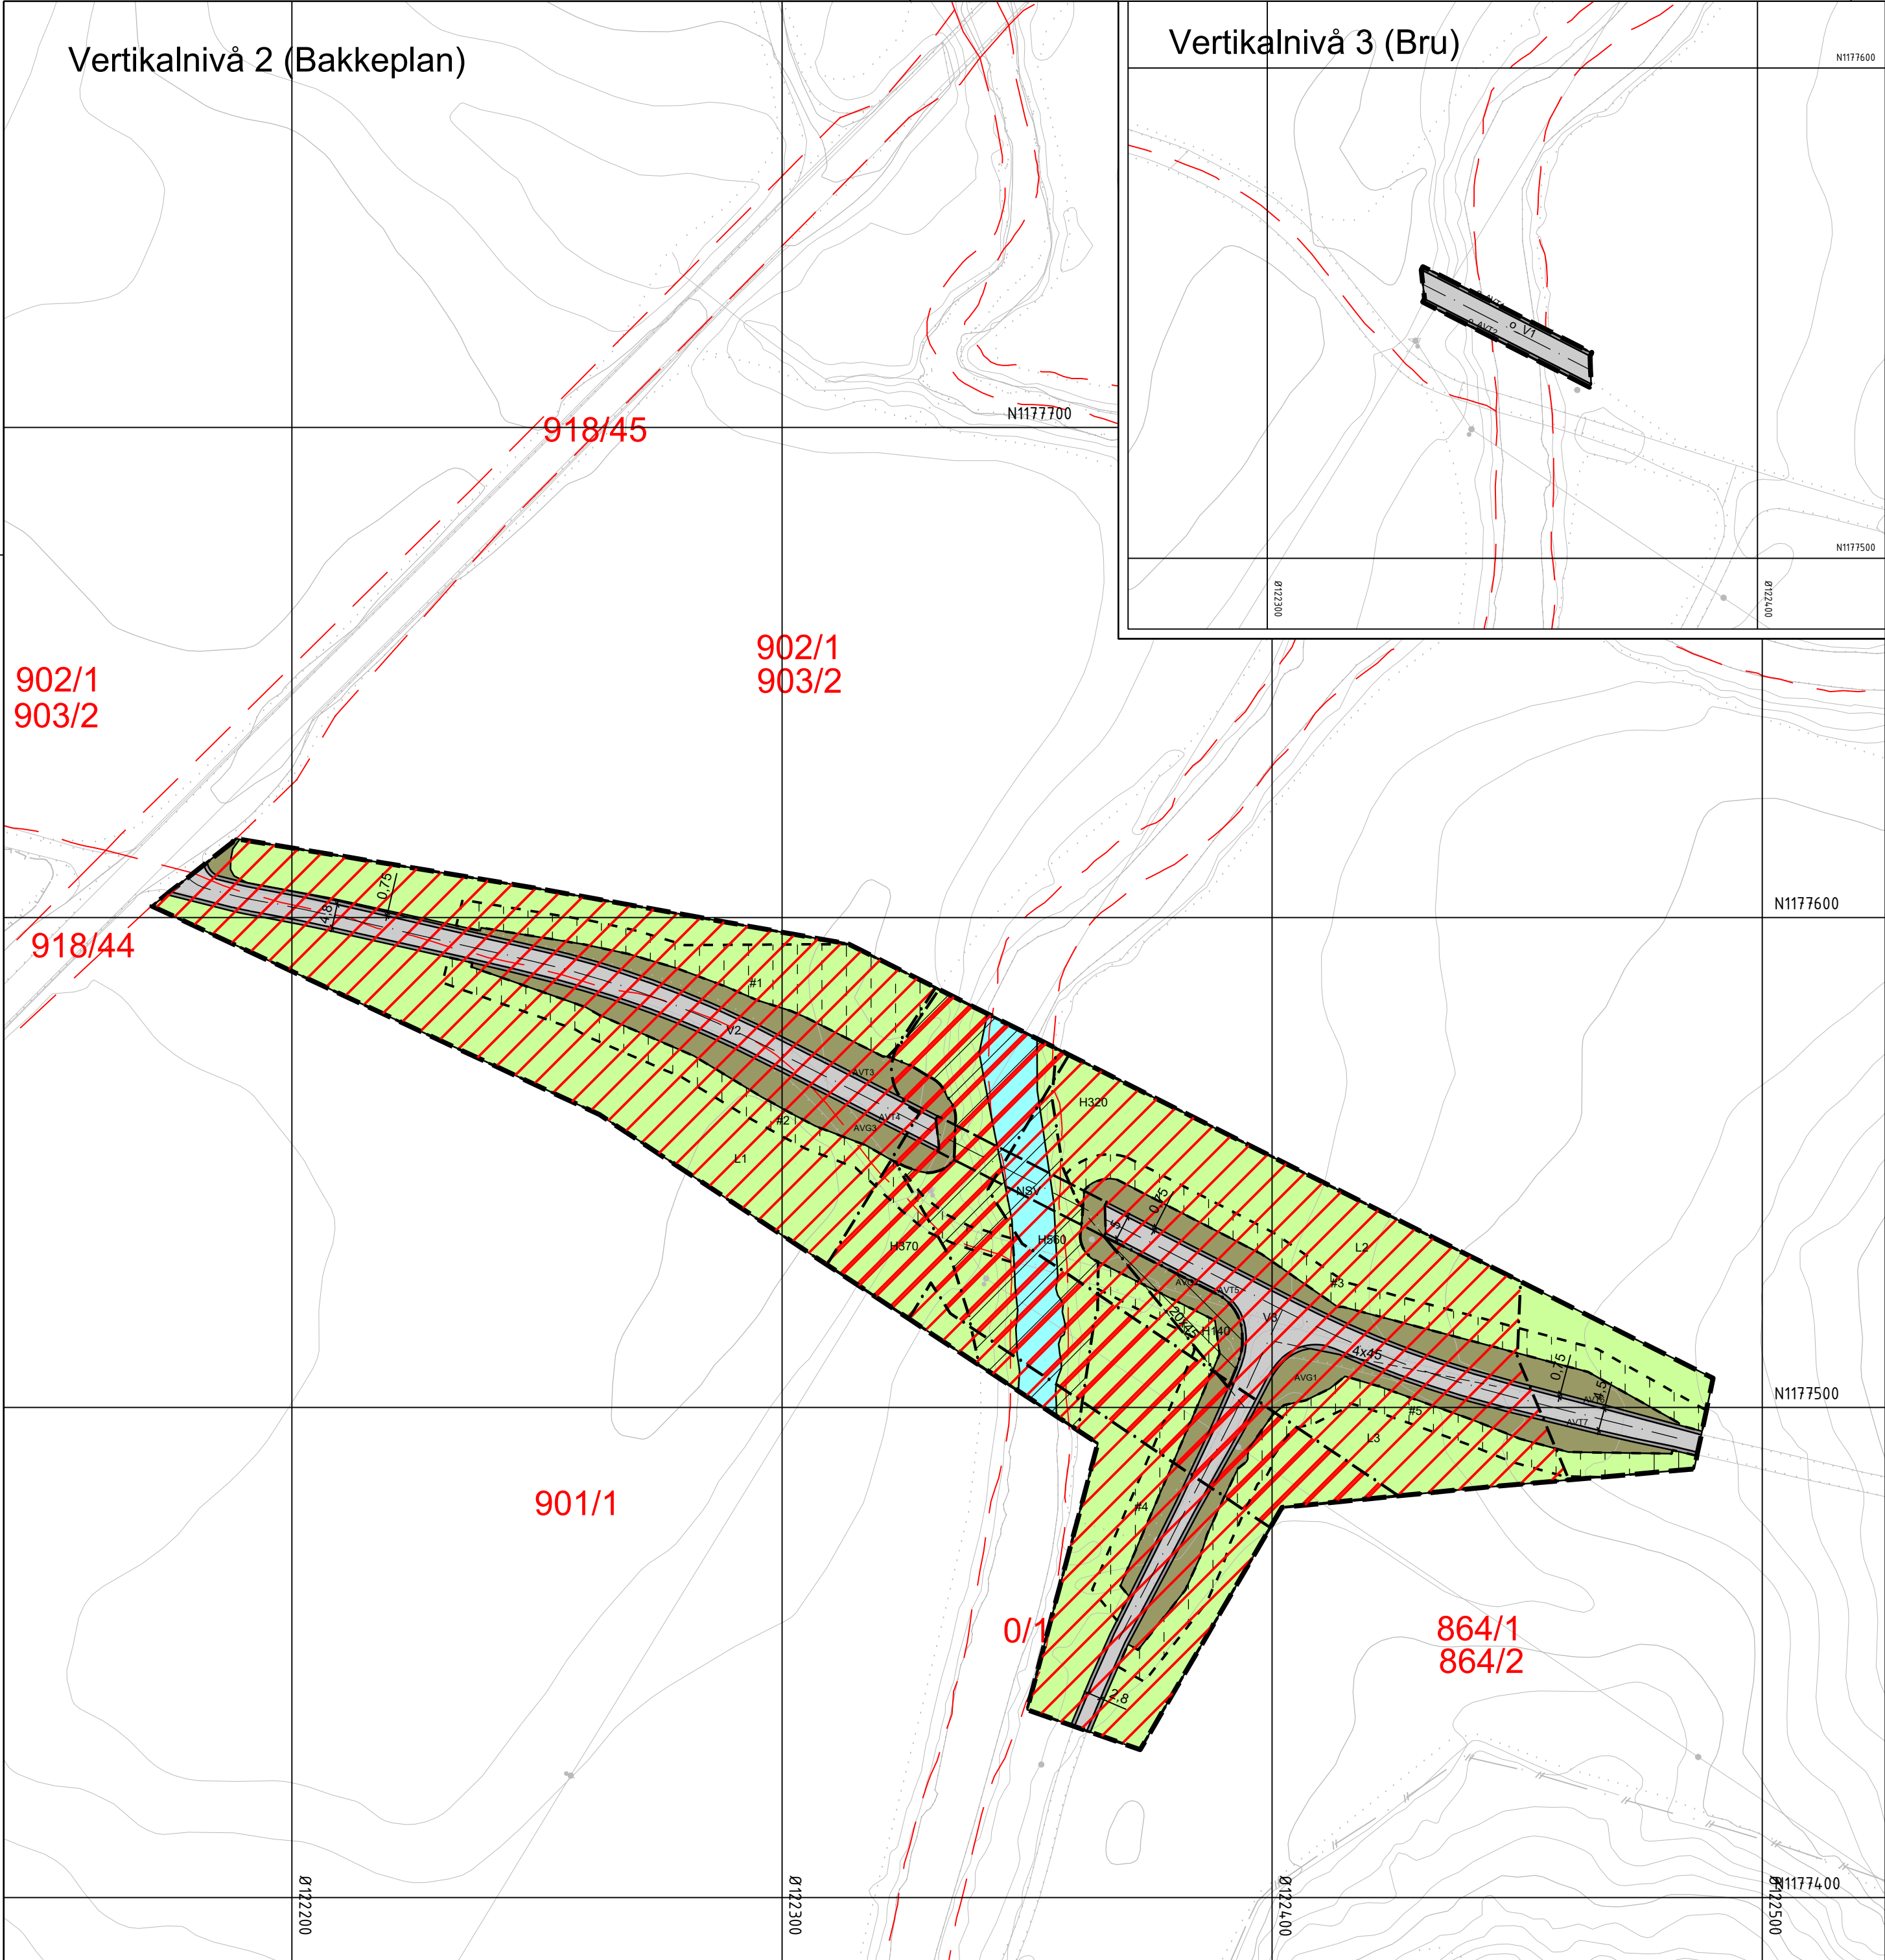

Tegnforklaring

- Reguleringsplan PBL 2008**
- §12-5. Nr. 2 - Samferdselsanlegg og teknisk infrastruktur**
- V Veg
 - AVT Annen veggrunn - tekniske anlegg
 - AVG Annen veggrunn - grøntareal
- §12-5. Nr. 5 - Landbruks-, natur- og friluftsmål samt reindrift**
- L Landbruksformål
- §12-5. Nr. 6 - Bruk og vern av sjø og vassdrag med tilhørende strandsone**
- NSV Naturområde i sjø og vassdrag
- §12-6 - Hensynssoner**
- H140 Frisikt
 - H320 Flomfare
 - H370 Høyspenningsanlegg (inkl høyspentkabler)
 - H560 Bevaring naturmiljø

- §12-7 - Bestemmelseområder**
- [[#]] Midlertidig bygge- og anleggsområde
- Linjesymbol**
- Grense for sikringszone
 - Grense for faresone
 - Grense for angitt hensynssone
 - Planens begrensning
 - Formålgrense
 - Midlertidig bygge- og anleggsgrense
 - Regulert senterlinje
 - Frisiktlinje
 - Bru
 - Måle og avstandslinje

Kartopplysninger

Kilde for basiskart: FKB
Dato for basiskart: 08.09.2023
Koordinatsystem: EUREF89.NTM-10
Høydegrunnlag: NN2000

Ekvidistanse: 1m
Kartmålestokk: 1:1000
0 25 50m



Detaljregulering
Riiser bru
Med tilhørende reguleringsbestemmelser

Arealplan-ID:
3118_301420210009
Forslagsstiller:
Indre Østfold kommune

SAKSBEHANDLING ETTER PLAN- OG BYGNINGSLOVEN				SAKS-NR	DATO	SIGN
Dato	Revisjon					
Dato	Revisjon					
Dato	Revisjon					
Kommunestyret sitt vedtak						
Ny 2. gang behandling						
Offentlig ettersyn fra til						
2. gangs behandling						
Offentlig ettersyn fra til						
1. gangs behandling						
Kunngjøring av oppstart av planarbeid				2021/5608	02.8.2024	
Oppstartsmøte...						
PLANEN ER UTARBEIDET AV:				TEGNNR.	DATO	SIGN
asplan viak PLANKONSULENT				639033-12	05.09.2025	HAL
Det bekrefte at planen er i samsvar med kommunestyrets vedtak av				BekreftDato	PLANSJEFFNAVN	
				Dato	Plansjef	