


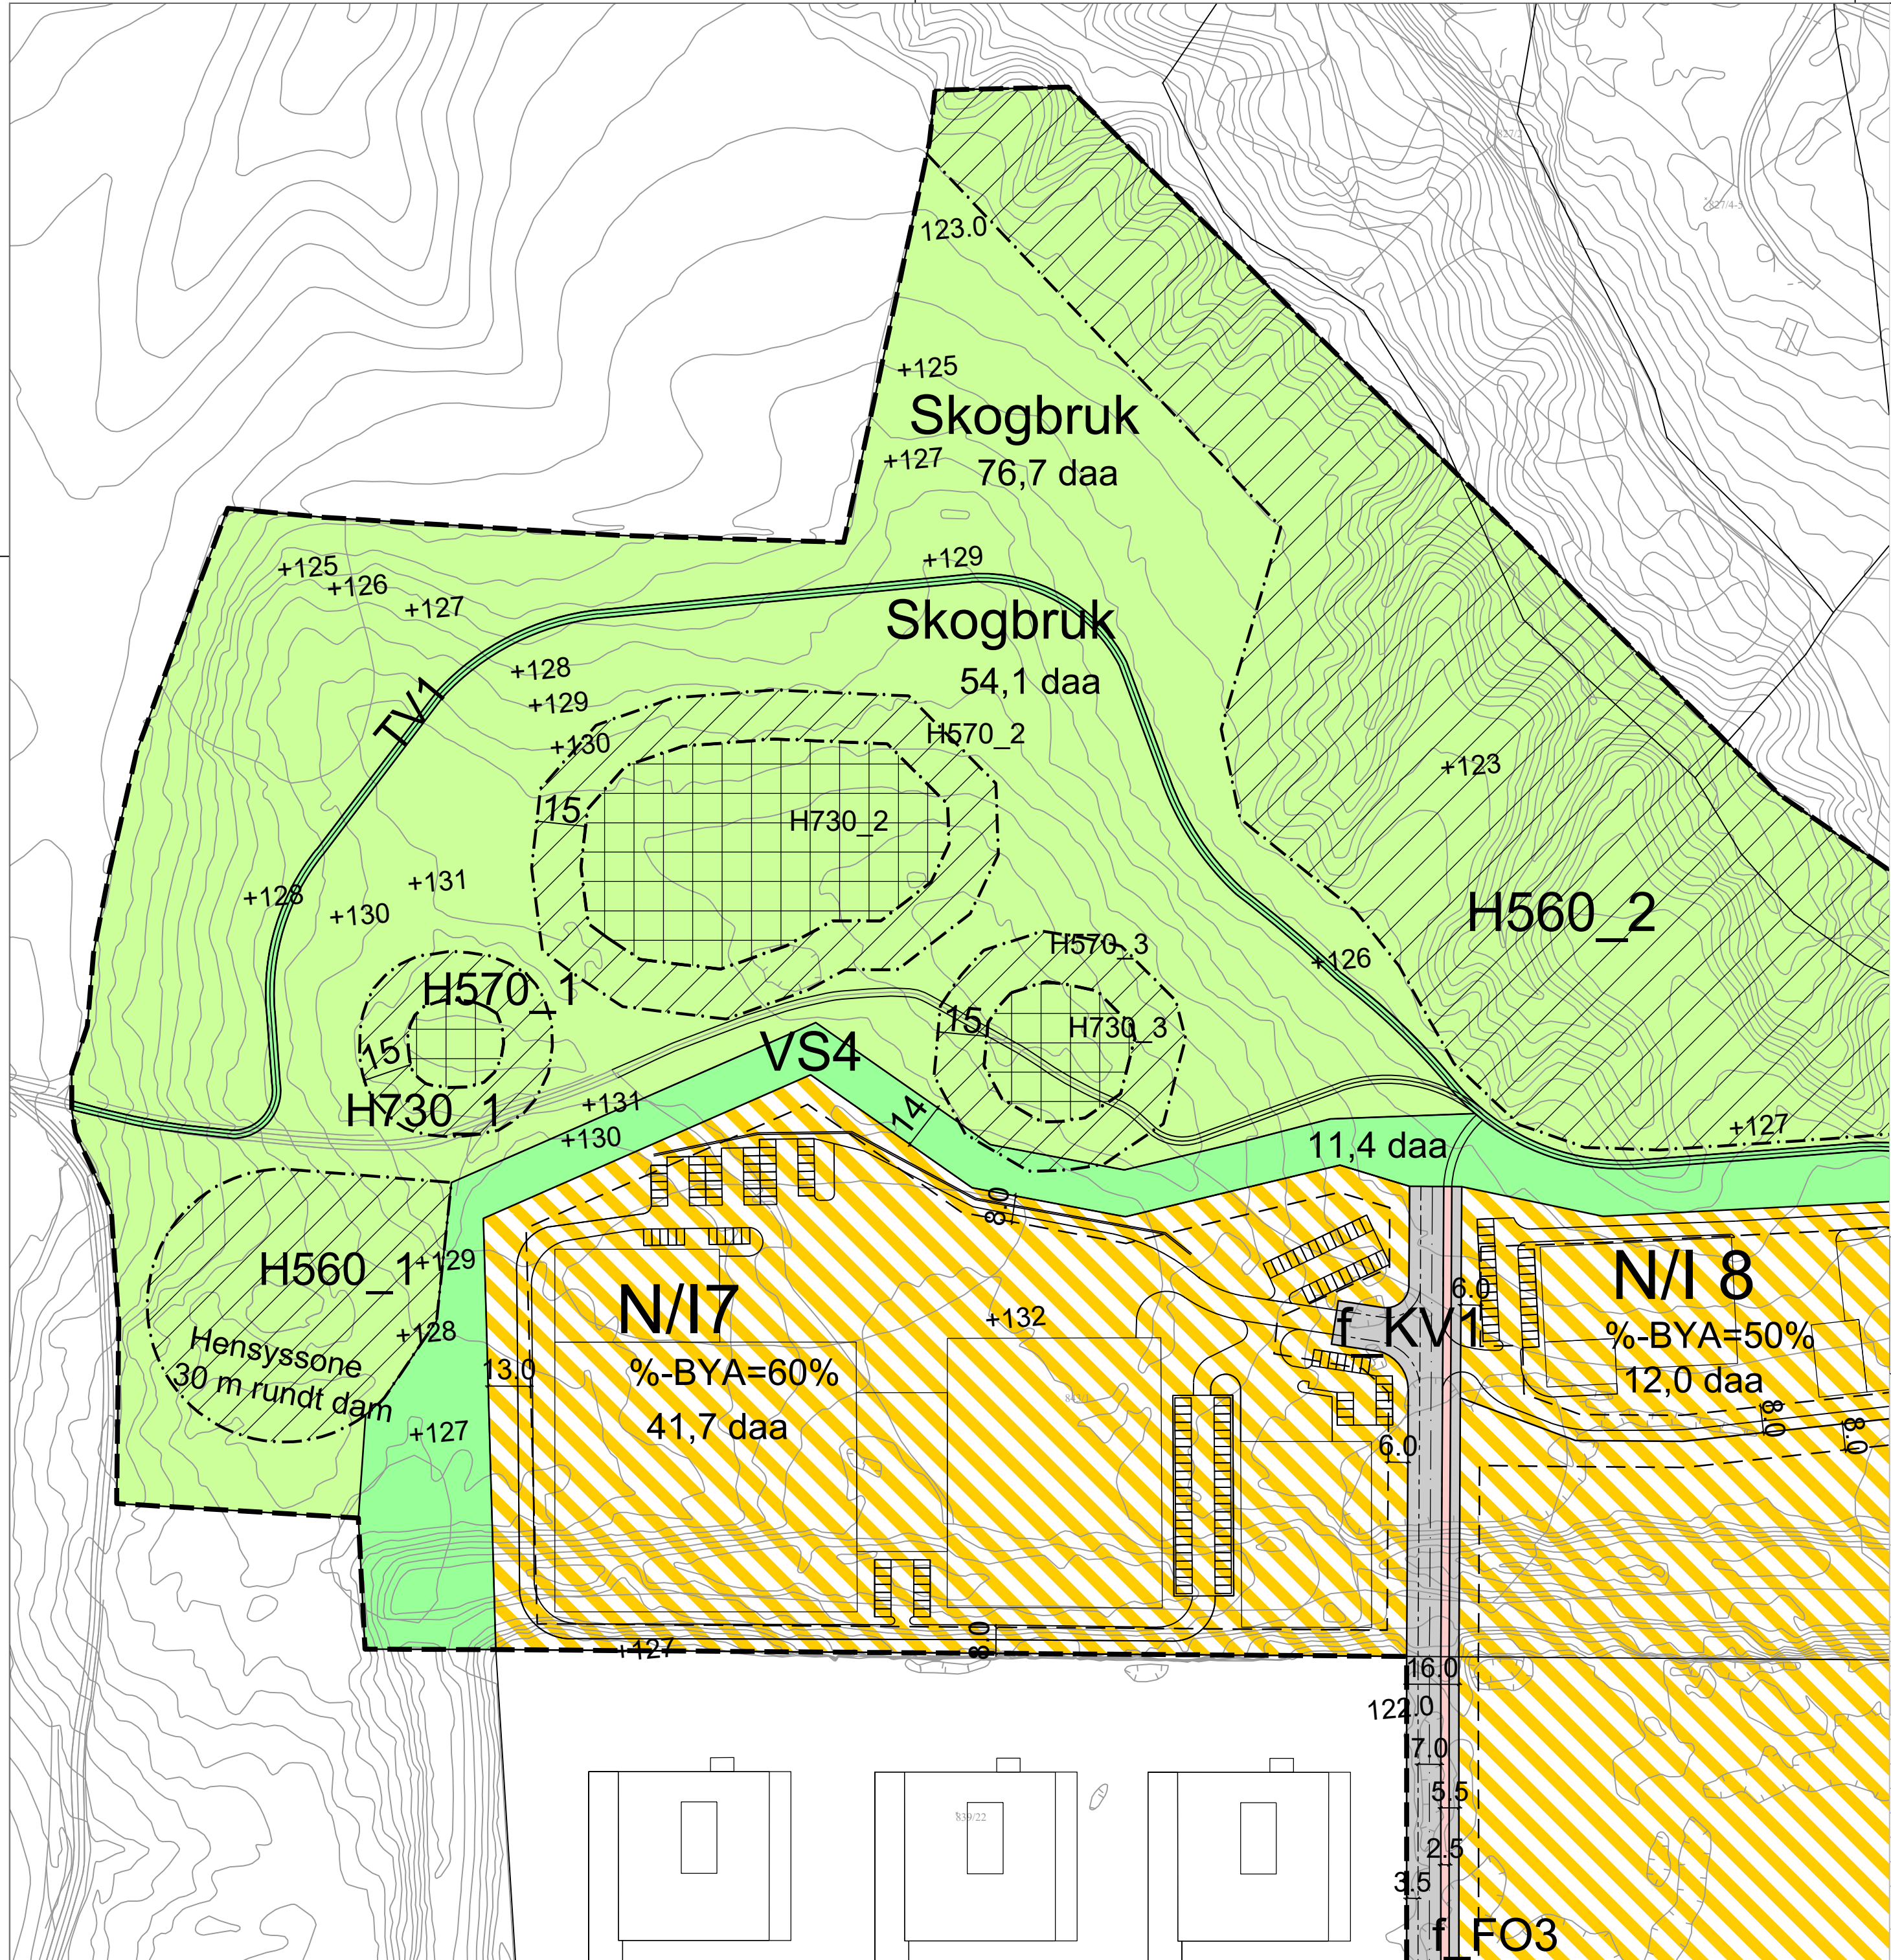

Rev uforming av N/I7 pga. krav om sikring av fredete kulturminne innenfor hensynsone H570_2 og H570_3 i nord.
Restriksjons-/hensynssone på 15 m rundt båndlagt sikkerhetsone ifm. forminnene.

Ny gravhaug ligger i nordre felt, mens det er steinsettinger/gravminner i søndre del.

Bevaring av formninnene medfører at næringsområde N/I7 reduseres fra 68,5 daa til 41,7 daa.

LNF i nord utvides, turveg itilknytning til formninnene kan bevares, samtidig som det etableres en rundløype

Kartopplysninger

Kilde for basiskart:

Dato for basiskart:

Koordinatsystem:

Høydegrunnlag:

Ekvidistanse 1 m

Kartmålestokk: 1:1500 m

0 19 37.5 56 75m

N

Indre Østfold kommune

Detaljregulering - Plankart rev i nordre del

Utvidelse Holtskogen næringsområde

Med tilhørende reguleringsbestemmelser

Arealplan-ID: 0138_311820240010

Forslagstiller: Holtskogen UtviklingAS

SAKS-NR.	DATO	SIGN.
SAKSBEHANDLING ETTER PLAN- OG BYGNINGSLOVEN		
Dato	Revisjon	
Dato	Revisjon	
Dato	Revisjon	
Kommunestyrets vedtak		
Ny 2. gangs behandling		
Offentlig ettersyn fratil		
2. gangs behandling		
Offentlig ettersyn fratil		
1. gangs behandling		
Kunngjøring av oppstart av planarbeidet		
Oppstartsmøte med planavdelingen IØK		
PLANEN ER UTARBEIDET AV: Enerhaugen Arkitektkontor AS		
TEGNNR.	DATO	SIGN.
	20.09.2024	RAS
	28.08.2024	EKJR
	20.11.2025	RAS

Det bekrefteas at planen er i samsvar med kommunestyrets vedtak av

Dato

Plansief