


PROFIL NR.	30	50	75	100	125	150	175	200	225	250	275	300	325	350	375	400+05
HOR. KURV.	R=∞	A=62,61	R=200	A=62,61	R=∞	R=∞	A=62,61	R=-200	A=62,61	R=∞						
BREDEUTV.	0,25m	0,25m	0,25m	0,25m	0,25m	0,25m	0,25m	0,25m	0,25m	0,25m	0,25m	0,25m				
TVERRFALL	0,3%	4,0%	4,0%	6,0%	4,0%	4,0%	4,0%	4,0%	6,0%	4,0%	6,0%	4,0%	4,0%	4,0%	4,0%	4,0%
PROFIL H.	55,08	55,12	55,13	55,18	55,26	55,35	55,46	55,57	55,68	55,78	55,86	55,93	55,99	56,02	56,05	56,06
TERRENG H.	55,08	55,12	55,13	55,18	55,26	55,35	55,46	55,57	55,68	55,78	55,86	55,93	55,99	56,02	56,05	56,06
OVERBYGN.T.	85CM	85CM	85CM	85CM	85CM	85CM	85CM	85CM	85CM	85CM	85CM	85CM	20CM	5CM		

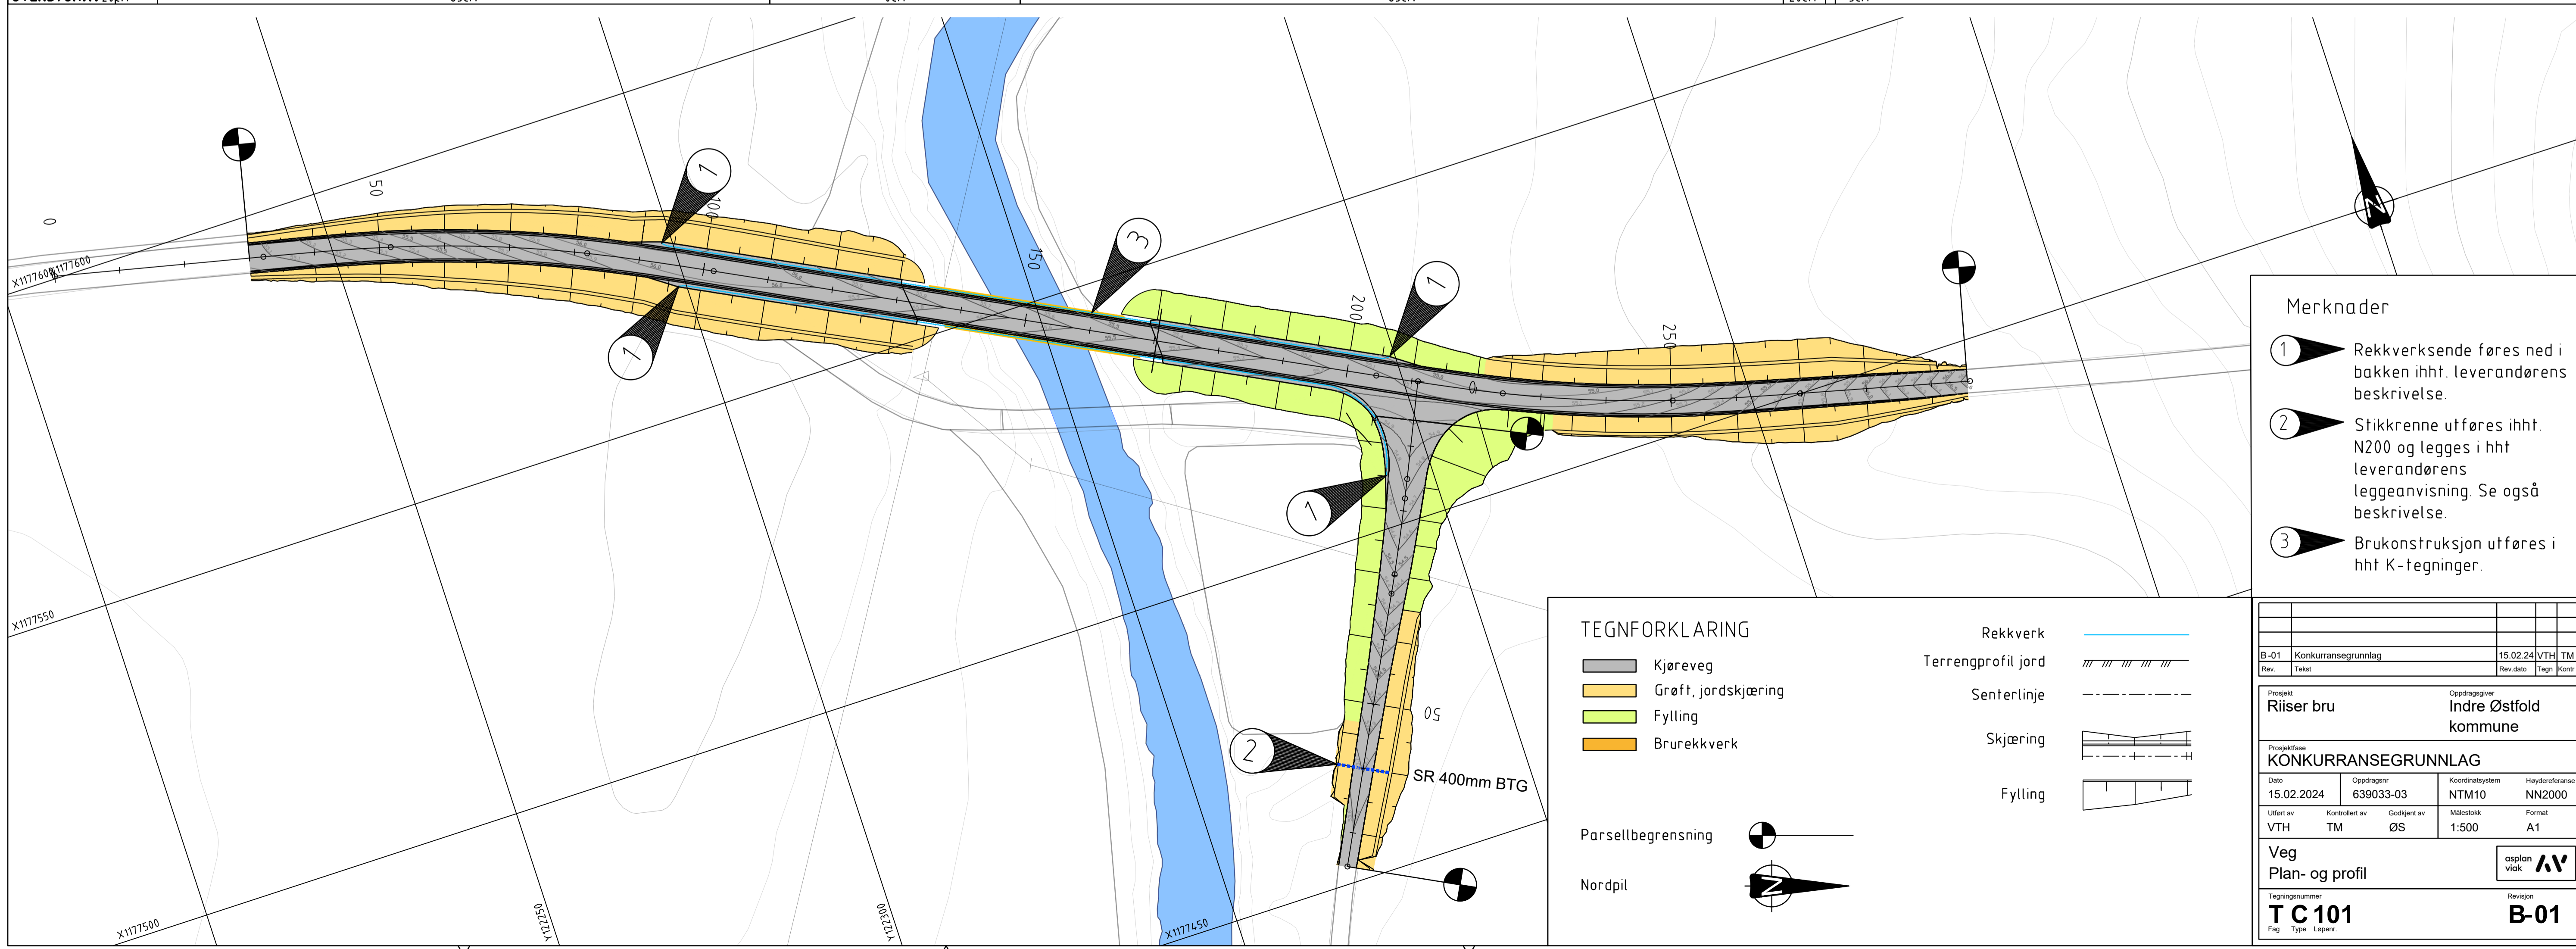


- Merknader**
- Rekkverksende føres ned i bakken ihht. leverandørens beskrivelse.
 - Stikkrenne utføres ihht. N200 og legges i hht leverandørens leggeanvisning. Se også beskrivelse.
 - Brukonstruksjon utføres i hht K-tegninger.

TEGNFORKLARING

Kjøreveg	Rekkverk
Grøft, jordskjæring	Terrengprofil jord
Fylling	Senterlinje
Brurekkverk	Skjæring
Parsellbegrensning	Fylling
Nordpil	

SR 400mm BTG

B-01 Konkurransesgrunnlag		15.02.24 VTH: TM	
Rev: Tekst		Rev. dato: Tegn: Kons:	
Prosjekt: Riiser bru		Oppdragsgiver: Indre Østfold kommune	
Prosjektfase: KONKURRANSEGRUNNLAG			
Dato: 15.02.2024	Oppdragsnr: 639033-03	Koordinatsystem: NTM10	Heysderferanse: NN2000
Utført av: VTH	Kontrollert av: TM	Godkjent av: ØS	Målestokk: 1:500
Veg Plan- og profil		asplan viak	
Tegningsnummer: T C 101		Revisjon: B-01	
Fag: Type: Leber:			

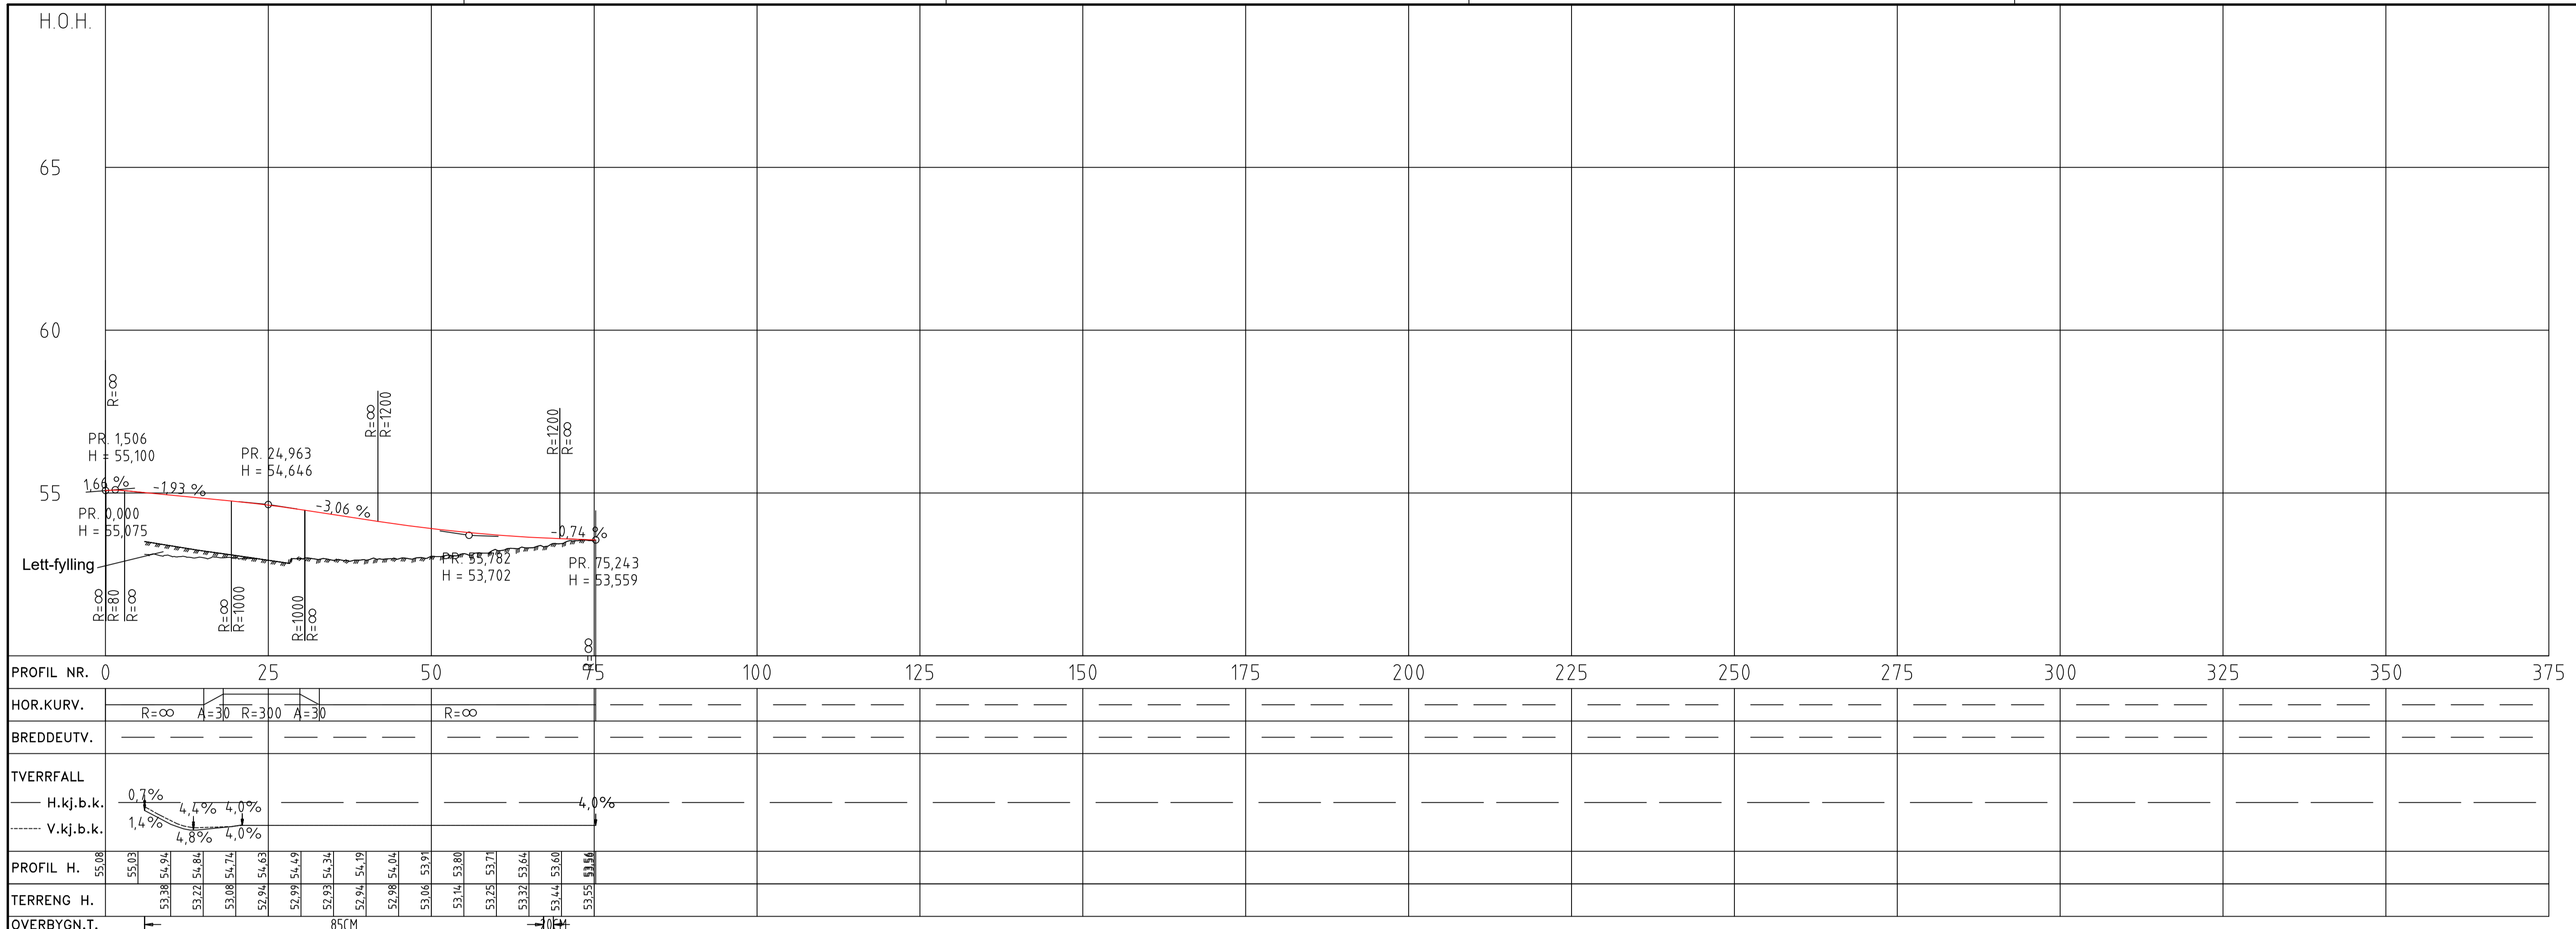


- Merknader**
- 1 Rekkverksende føres ned i bakken ihht. leverandørens beskrivelse.
 - 2 Stikkrenne utføres ihht. N200 og legges i hht leverandørens leggeanvisning. Se også beskrivelse.
 - 3 Brukonstruksjon utføres i hht K-tegninger.

TEGNFORKLARING

	Kjøreveg		Rekkverk
	Grøft, jordskjæring		Terrengprofil jord
	Fylling		Sentertlinje
	Brurekkverk		Skjæring
	Parsellbegrensning		Fylling
	Nordpil		

B-01	Konkurransegrunnlag	15.02.24	VTH	TM
Rev.	Tekst	Rev.dato	Tegn	Kont
Prosjekt		Oppdragsgiver		
Riiser bru		Indre Østfold kommune		
Prosjektfase				
KONKURRANSEGRUNNLAG				
Dato	Oppdragsnr.	Koordinatsystem	Hydsreferans	
15.02.2024	639033-03	NTM10	NN2000	
Utført av	Kontrollert av	Godkjent av	Målestokk	Format
VTH	TM	ØS	1:500	A1
Veg			asplan viak	
Plan- og profil			AV	
Tegningsnummer			Revisjon	
T C 102			B-01	
Fag	Type	Løper		

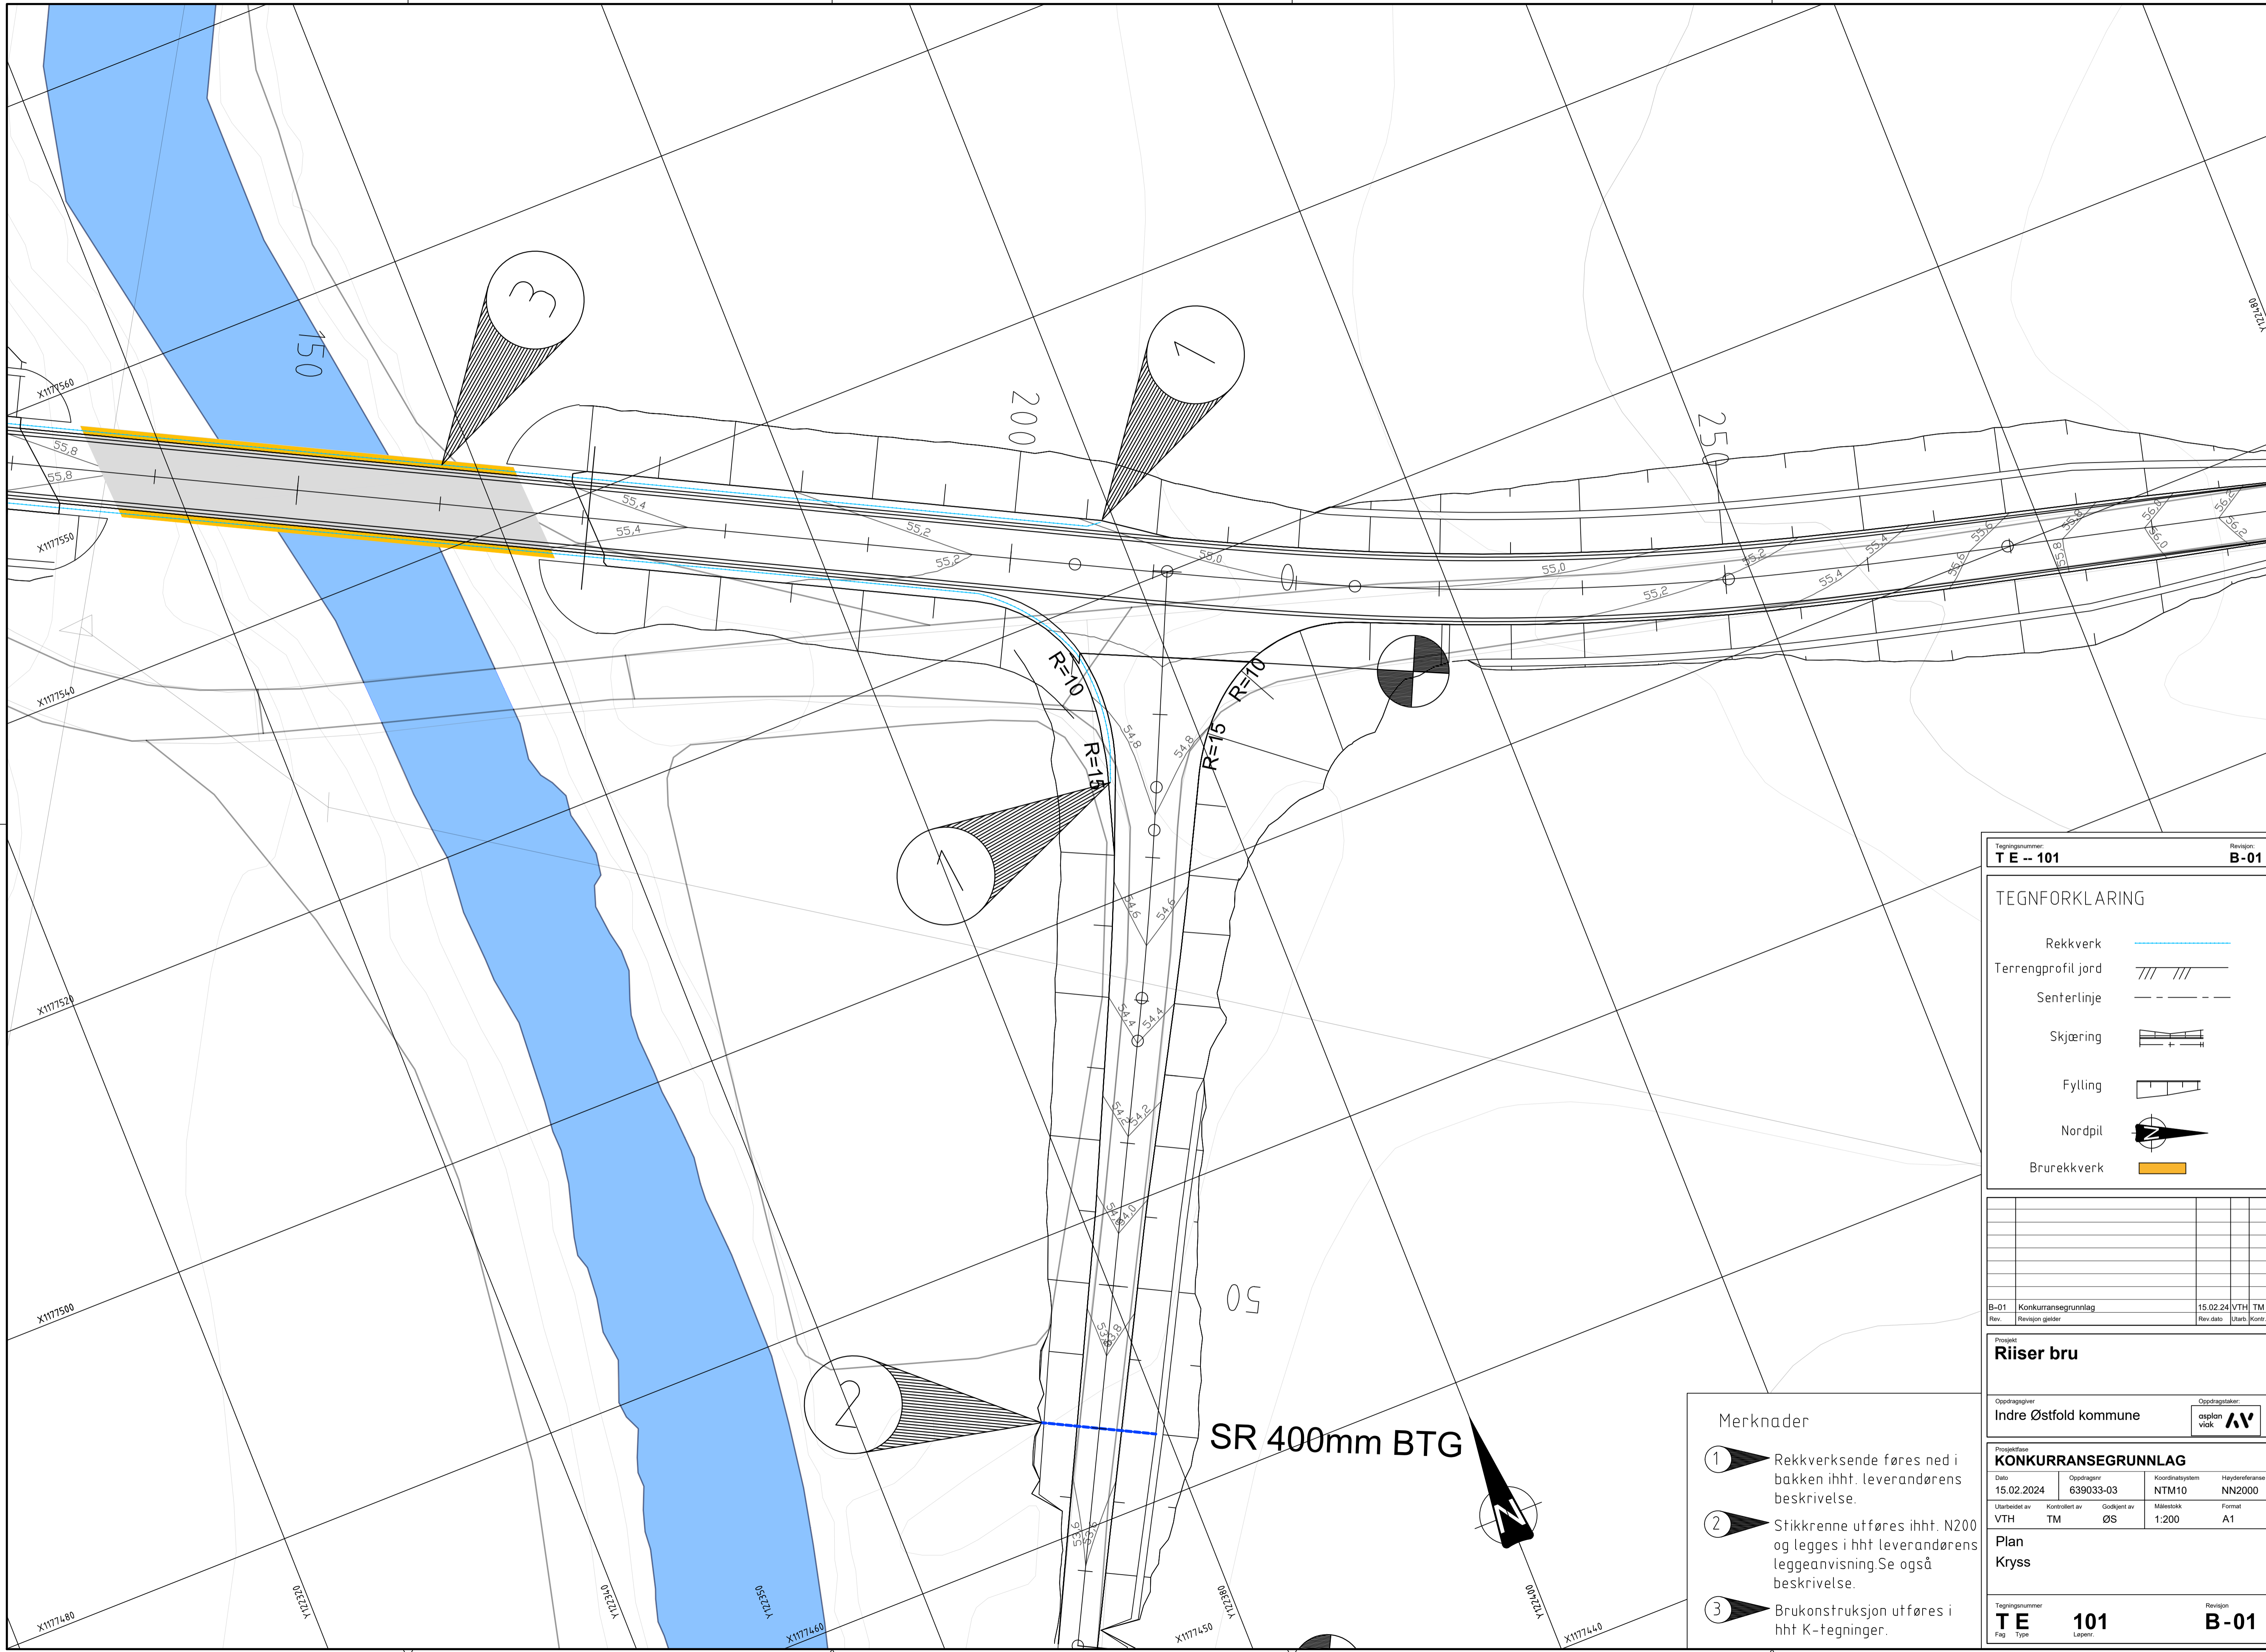

Tegningnummer: TE -- 101		Revisjon: B-01
TEGNFORKLARING		
Rekkverk		
Terrengprofil jord		
Senterlinje		
Skjæring		
Fylling		
Nordpil		
Brurekkverk		

B-01	Konkurransegrunnlag	15.02.24	VTH	TM
Rev.	Revisjon gjelder	Rev. dato	Utarb.	Kontr.

Prosjekt Riiser bru		Oppdragsstake:
Oppdragsgiver: Indre Østfold kommune		osplan viak

KONKURRANSEGRUNNLAG			
Dato 15.02.2024	Oppdragsnr. 639033-03	Koordinatsystem NTM10	Heysdereferanse NN2000
Utarbeidet av VTH	Kontrollert av TM	Godkjent av ØS	Målestokk 1:200
Plan Kryss		Format A1	
Tegningnummer TE 101		Revisjon B-01	
Fag	Type	Løper	


- Merknader**
- Rekkverksende føres ned i bakken ihht. leverandørens beskrivelse.
 - Stikkrenne utføres ihht. N200 og legges i hht leverandørens leggesanvisning. Se også beskrivelse.
 - Brukonstruksjon utføres i hht K-tegninger.

SR 400mm BTG

1:50

Primærveg


Normalprofil for kurve, Ryggeveien
Grøft

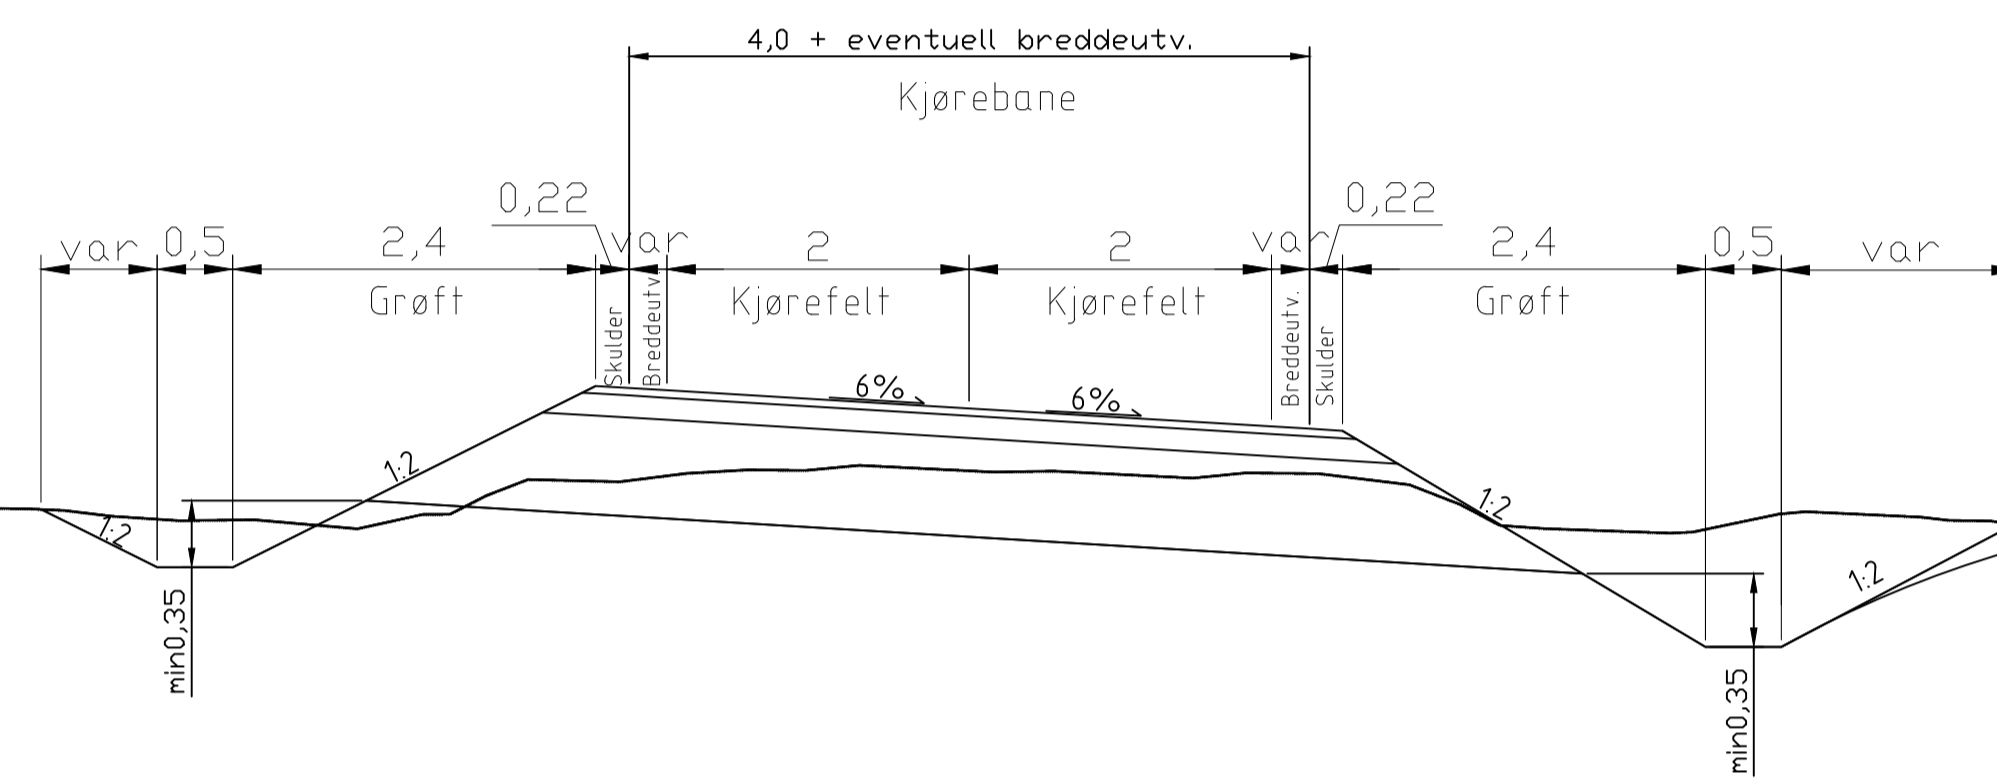

1:50

Primærveg

Normalprofil Ryggeveien
Fylling og rekkverk

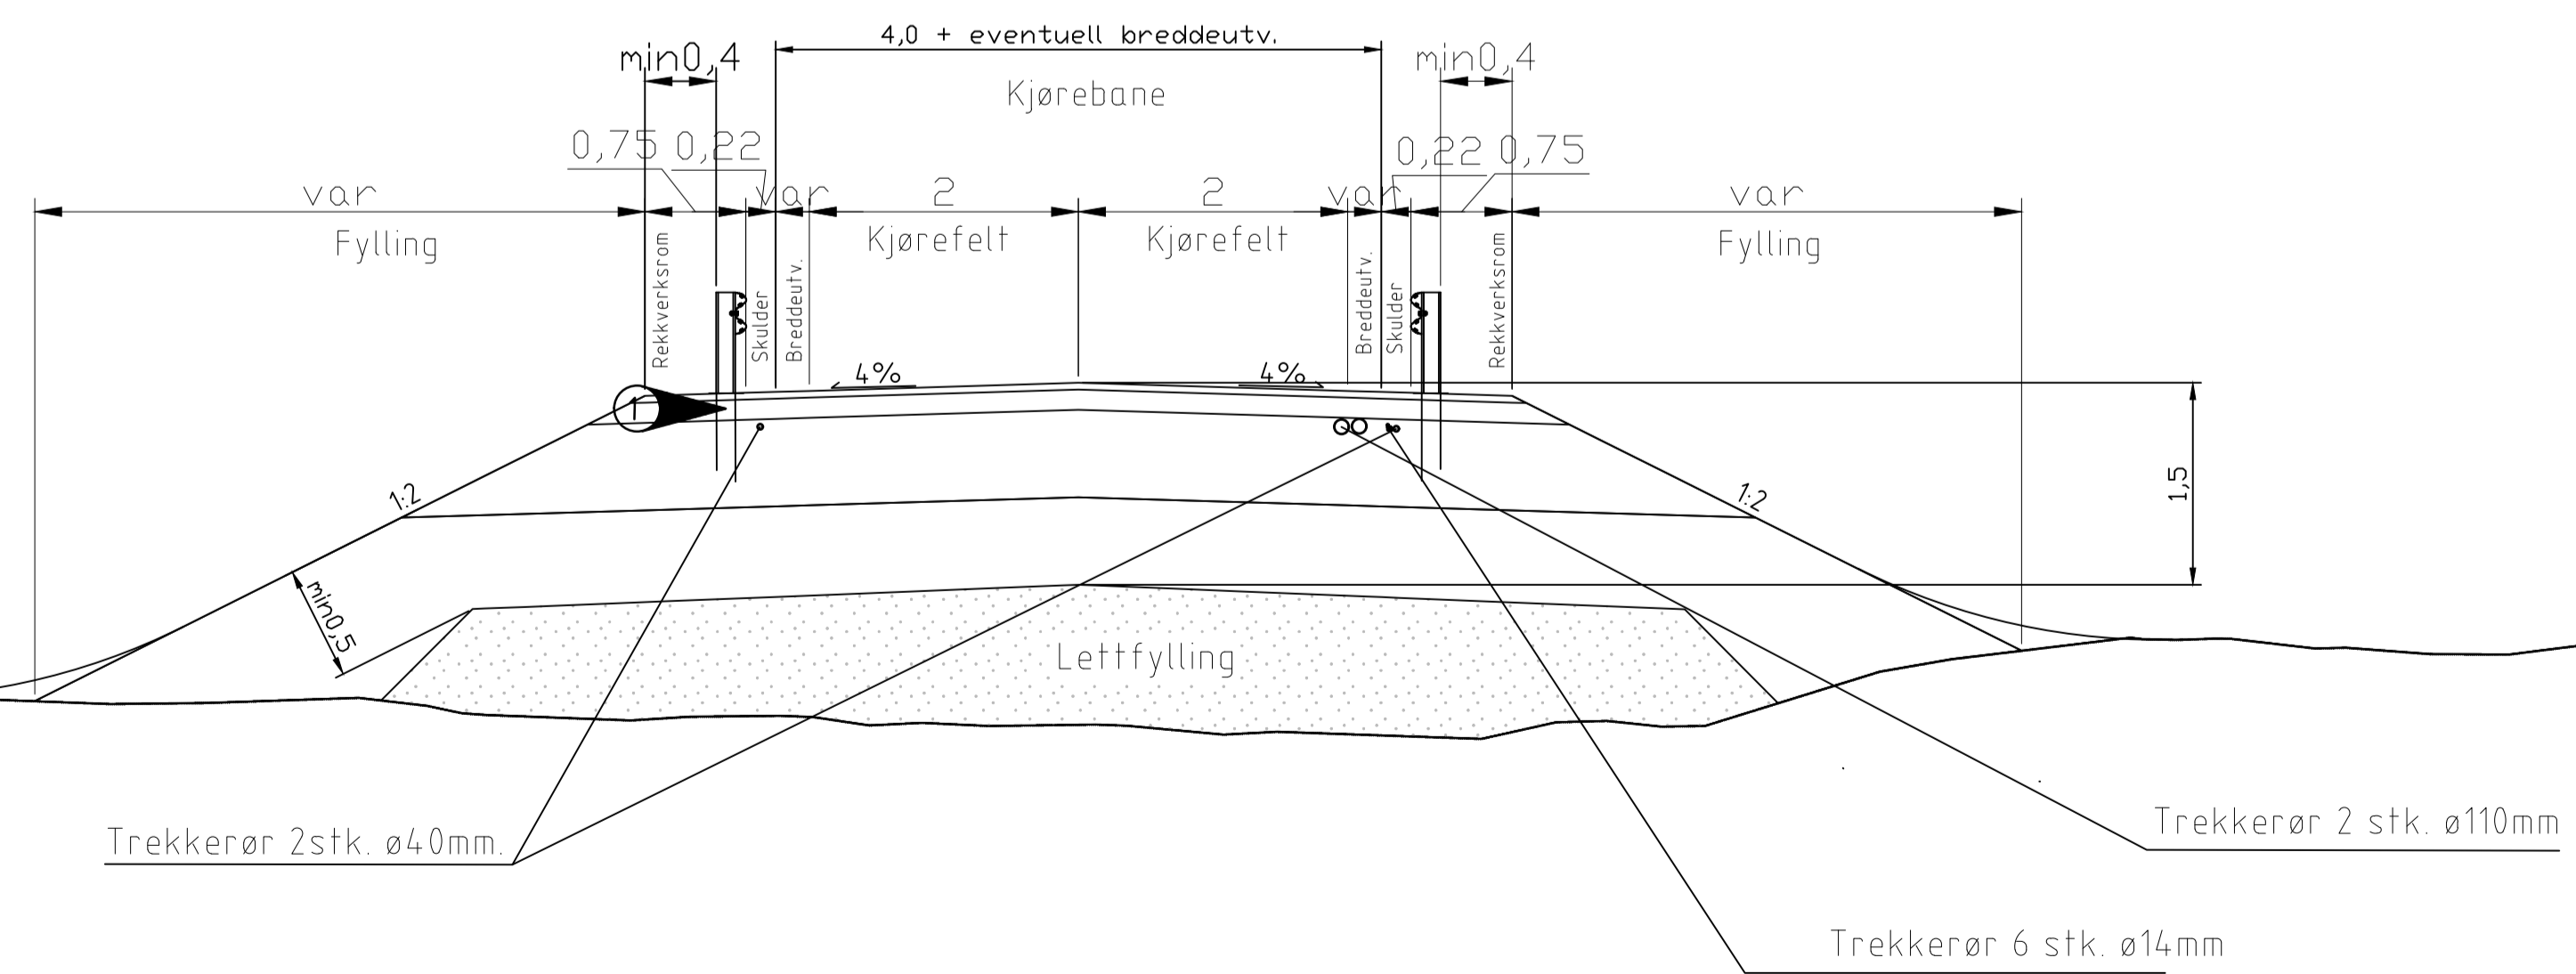

Tegningnummer: **TF -- 101** Revisjon: **B-01**

Merknader

- ① Rekkverk utføres ihht. leverandørens beskrivelse.

B-01 Konkurransegrunnlag 15.02.24 VTH TM
Rev. Revisjon gjelder Rev. dato Utskr. (Kont)

Prosjekt **Riiser bru**

Oppdragsgiver **Indre Østfold kommune**

Oppdragsstake: **osplan viak AV**

Prosjektfase **Konkurransegrunnlag**

Dato	Oppdragsnr	Koordinatsystem	Haydereferanse
15.02.2024	639033-03	NTM10	NN2000
Utarbeidet av	Kontrollert av	Godkjert av	Målestokk
VTH	TM	ØS	1:50
			Format
			A1


Veg
Normalprofil

Tegningnummer **TF 101** Revisjon **B-01**
Fag Type Løper

1:50

Sekundærveg

Normalprofil Ryggeveien
Fylling og grøft

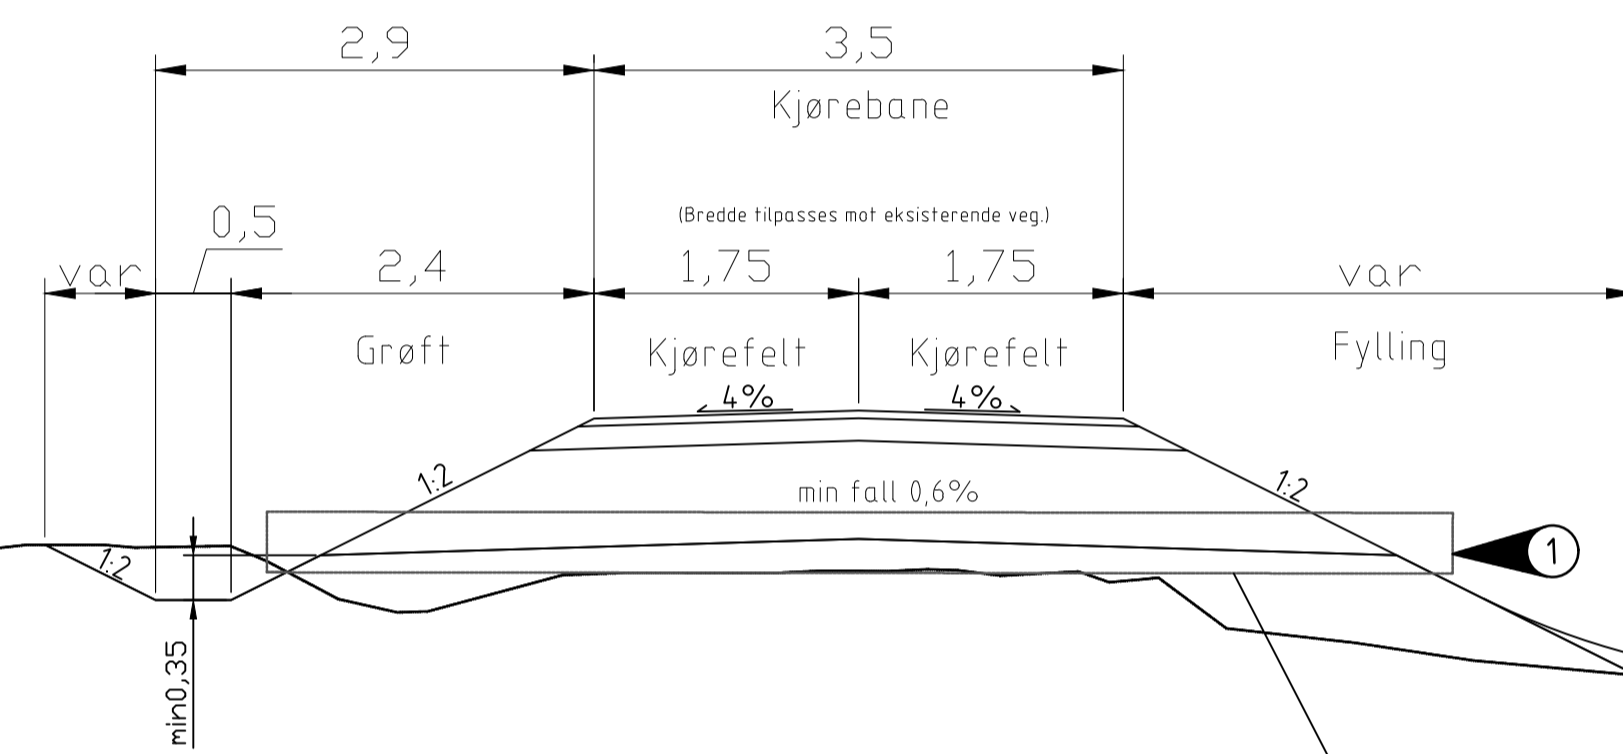

Stikkrenne DN400BTG

Tegningnummer: **TF -- 102** Revisjon: **B-01**

① Stikkrenne utføres ihht. N200 og legges i hht leverandørens leggeanvisning.
Se også beskrivelse.

B-01	Konkurransegrunnlag	15.02.24	VTH	TM
Rev.	Revisjon gjelder	Rev.dato	Utarb.	Kontr.

Prosjekt: **Riiser bru**


Oppdragsgiver: **Indre Østfold kommune** Oppdragsstaker: **osplan viak AV**

KONKURRANSEGRUNNLAG				
Dato	Oppdragsnr	Koordinatsystem	Heysdereferanse	
15.02.2024	639033-03	NTM10	NN2000	
Utarbeidet av	Kontrollert av	Godkjert av	Målestokk	Format
VTH	TM	ØS	1:50	A1

Veg
Normalprofil

Tegningnummer: **TF 102** Revisjon: **B-01**
Fag Type: **102** Løper:

Overbygning i kjørebane
M=1:10
Jordskjæring

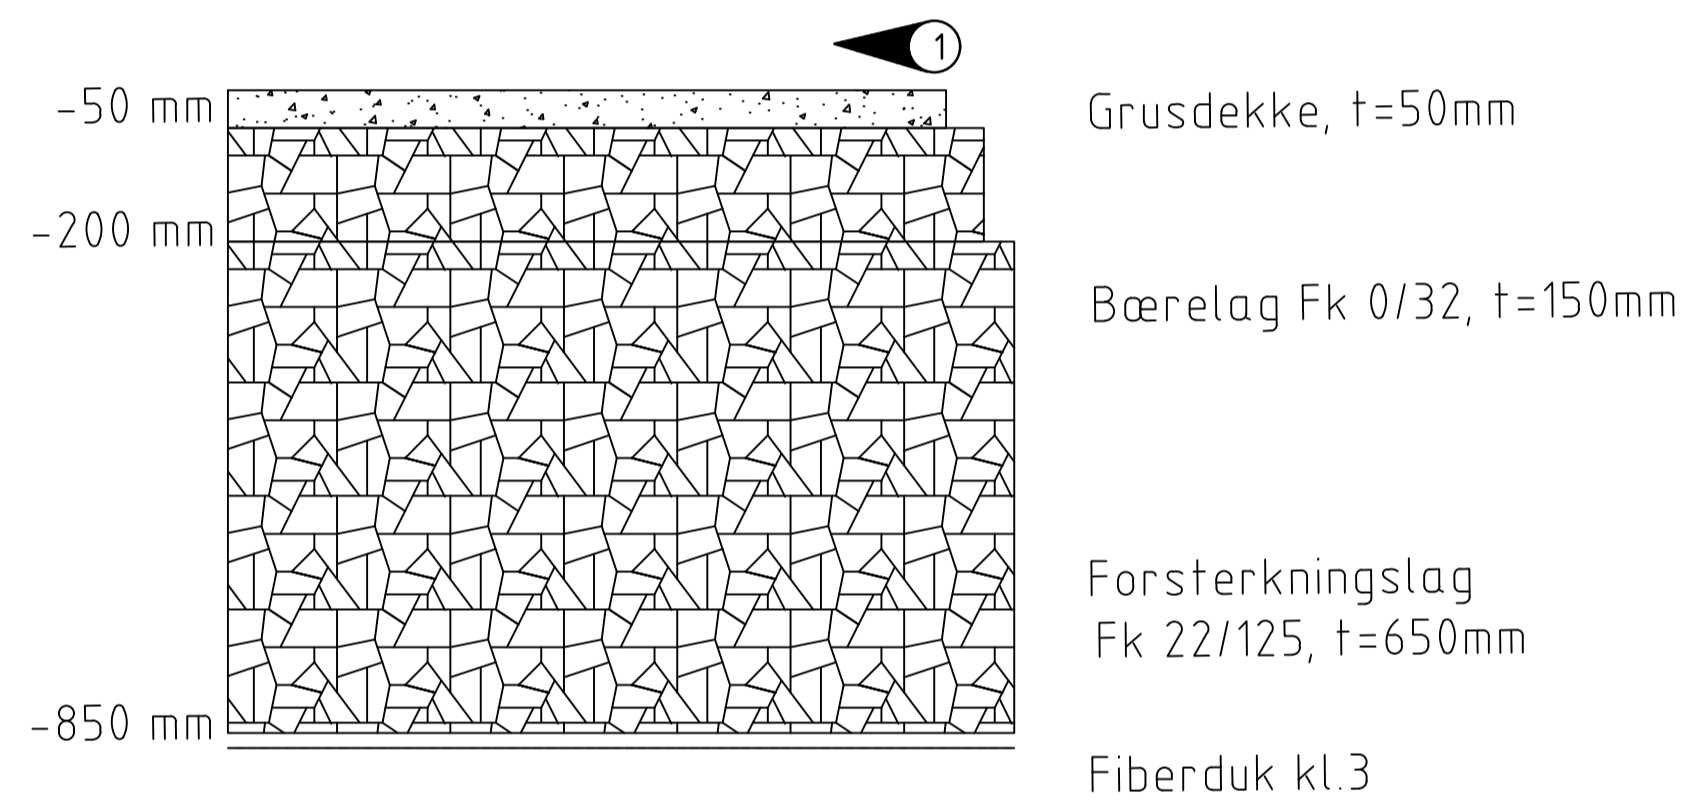

Antatt undergrunn telefarlighetsklasse T4, leire, $25 \leq cu < 37,5$
Bæreevnegruppe 6
Trafikkgruppe A

Tegningnummer: **TF -- 103** Revisjon: **B-01**

Merknader

① Materialkrav og utførelse i hht N200.

B-01	Konkurransegrunnlag	15.02.24	VTH	TM
Rev.	Revisjon gjelder	Rev. dato	Utarb.	Kontroll

Prosjekt
Riiser bru

Oppdragsgiver
Indre Østfold kommune

Oppdragsstaker
ospion vikk **AV**

KONKURRANSEGRUNNLAG

Dato	Oppdragsnr	Koordinatsystem	Heysdereferanse
15.02.2024	639033-03	NTM10	NN2000
Utarbeidet av	Kontrollert av	Godkjert av	Målestokk
VTH	TM	ØS	1:10
			Format
			A1

Veg
Normalprofil

Tegningnummer: **TF 103** Revisjon: **B-01**

Fag Type: **103** Løper: